


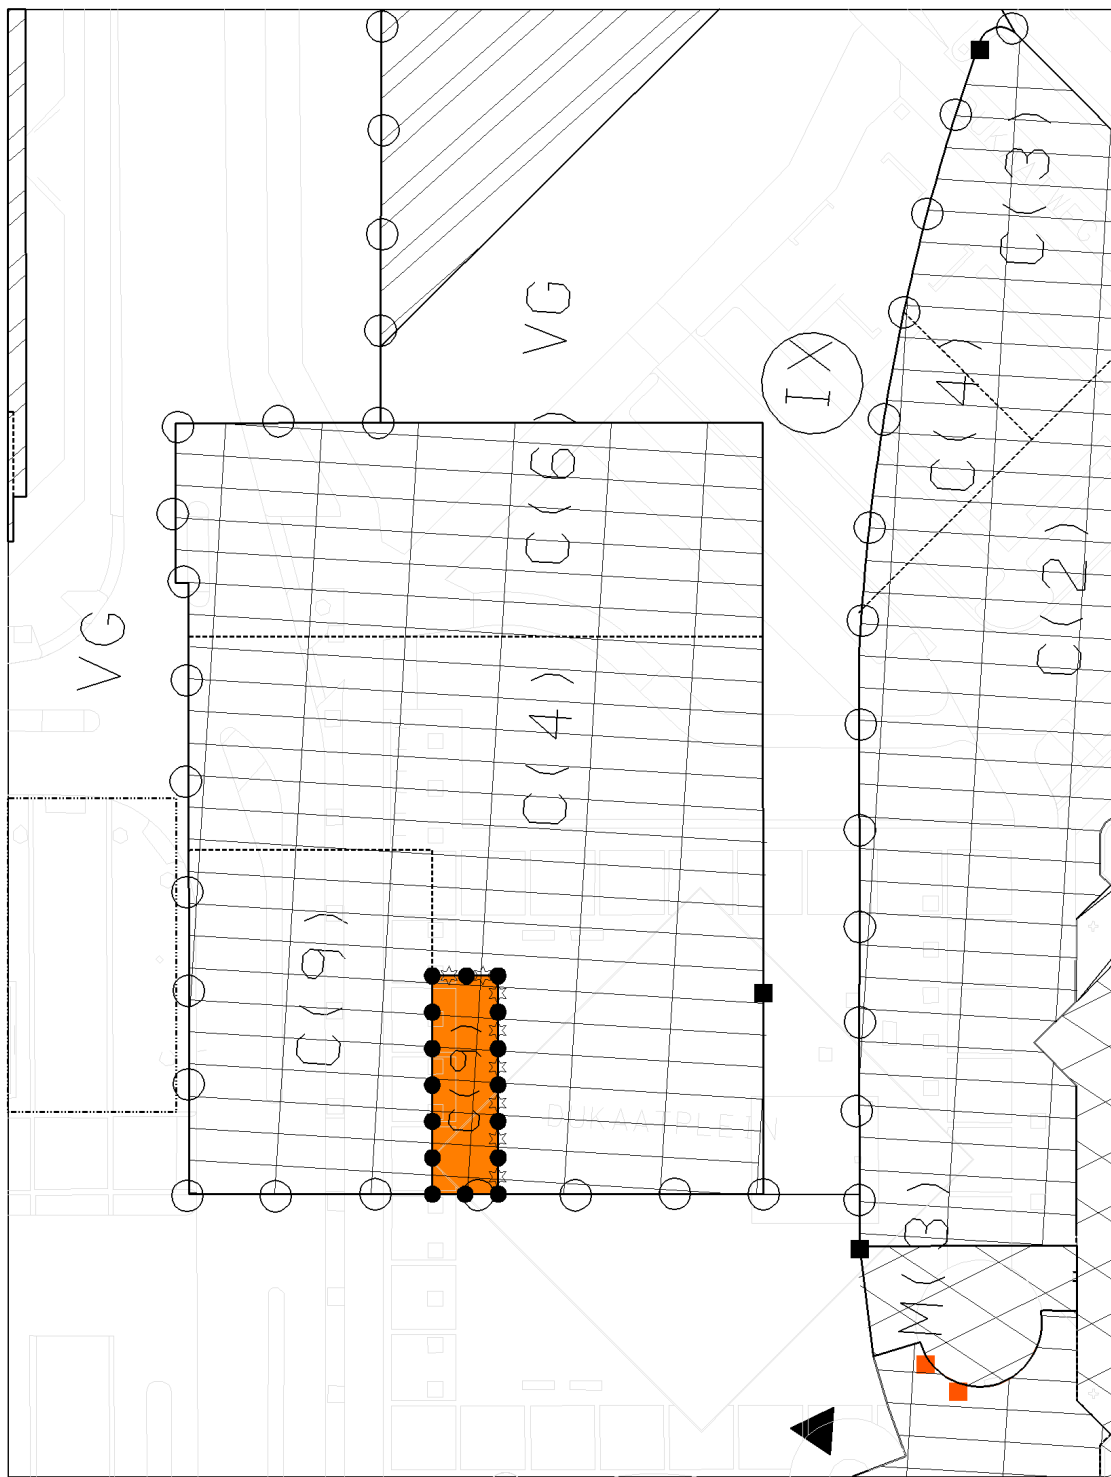

BESTEMMINGEN



CENTRUMDOELEINDEN

AANDUIDINGEN



TOPOGRAFISCHE GEGEVENS


C(9) AANTAL BOUWLAGEN



GRENS VAN HET PLAN



GRENS VAN HET PLAN TEVEN HOOGTESCHEIDSLIJN

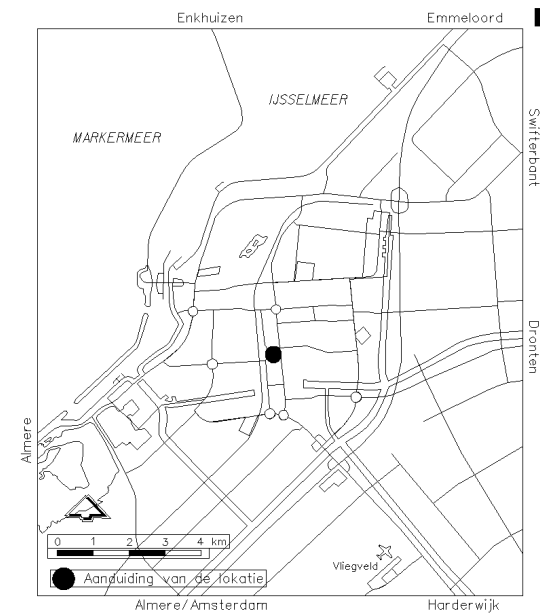

Behoort bij besluit van
burgemeester en wethouders

d.d. 18-05-2006

No. B.06.00682

de secretaris,

Goedgekeurd Lelystad d.d. 18-05-2006
Nummer R.O.V. /
Gedeputeerde Staten van Flevoland,

de griffier, de voorzitter,



1e Wijzigingsplan Deelgebied Dukaatplein (Blok C2 Wisselplein) v/h Best.plan Stadshart Gebied 0.0.2

Gemeente Lelystad
Postbus 91
8200 AB Lelystad
T. 0320 278911
www.lelystad.nl
gemeente@lelystad.nl
Blad van bladen

Dat. 20-2-2006 Get. JK
Gew. Get.
Gew. Get.

Gez. gez. Gek. Schaal: 1:500
Plot. Joel Koeckhoven Archiefnr.
d.d. 2-7-2007 34-0.0.2-5-6856