


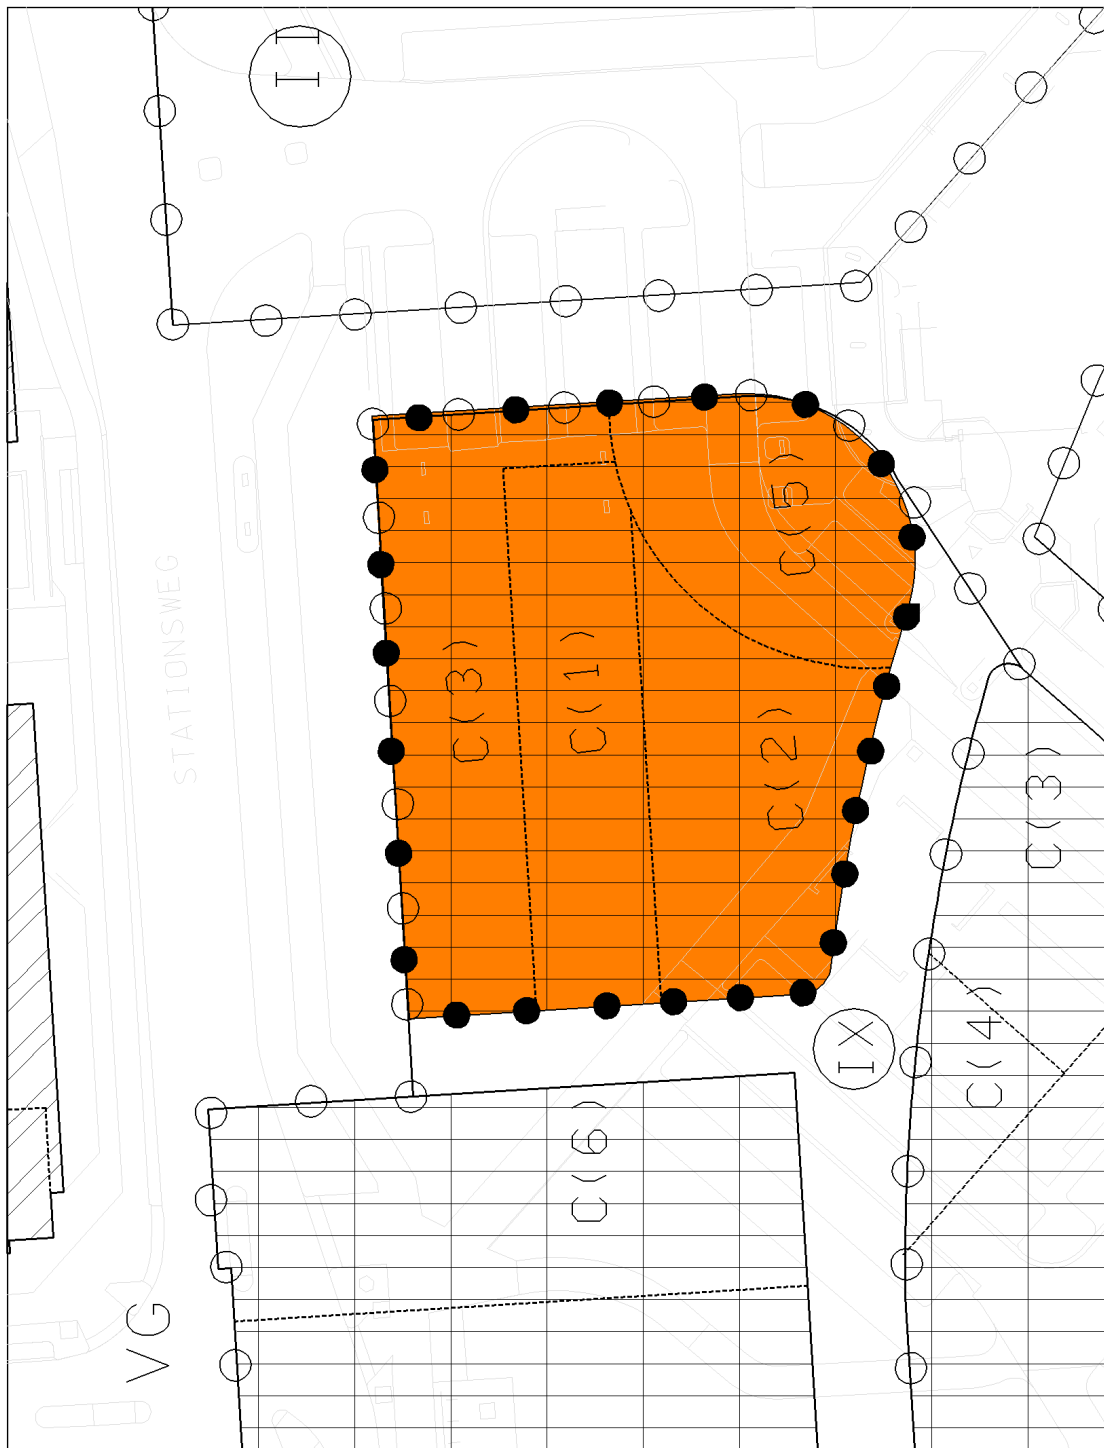

BESTEMMINGEN



CENTRUMDOELEINDEN

AANDUIDINGEN




TOPOGRAFISCHE GEGEVENS

C(9)

AANTAL BOUWLAGEN



GRENS VAN HET PLAN

 

HOOGTE SCHEIDINGSLIJN

Behoort bij besluit van
burgemeester en wethouders

D.D.18-05-2006

No. B_06_00681

de secretaris,

Goedgekeurd Lelystad d.d. --/--/----
Nummer R.O.V. / -----
Gedeputeerde Staten van Flevoland,

de griffier,

de voorzitter,



2e Wijzigingsplan Deelgebied Dukaatplein (Blok C1 Wisselplein) v/h Best.plan Stadshart Gebied 0.0.2

Gemeente Lelystad
Postbus 91
8200 AB Lelystad
T: 0320 278911
www.lelystad.nl
gemeente@lelystad.nl
Blad van bladen

Dat. 21-2-2006 Get. JK
Gew. Get. get2
Gew. Get.

Schaal: 1:500
Get. gez. Get.
Plot. Joel Koeckhoven Archiefnr.
d.d. 30-7-2007 34-0.0.2-5-6855

