


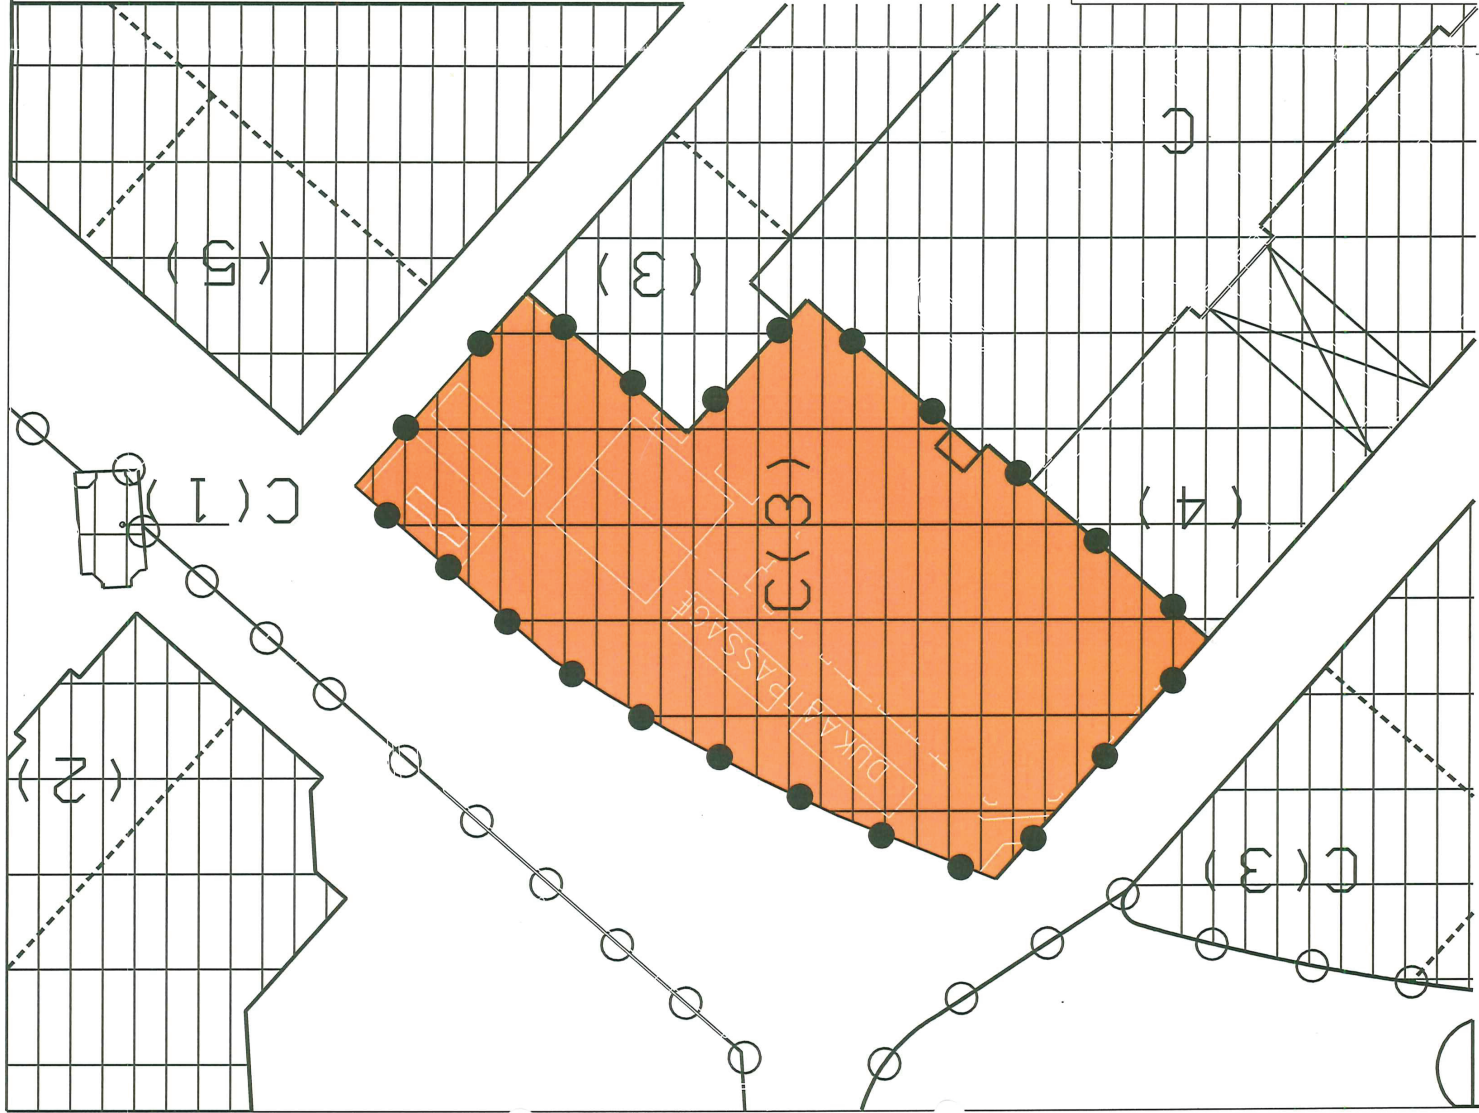

BESTEMMINGEN



CENTRUMDOELENDEN

AANDUIDINGEN




TOPOGRAFISCHE GEGEVENS

C(3)

AANTAL BOUWLAGEN



GRENS VAN HET PLAN

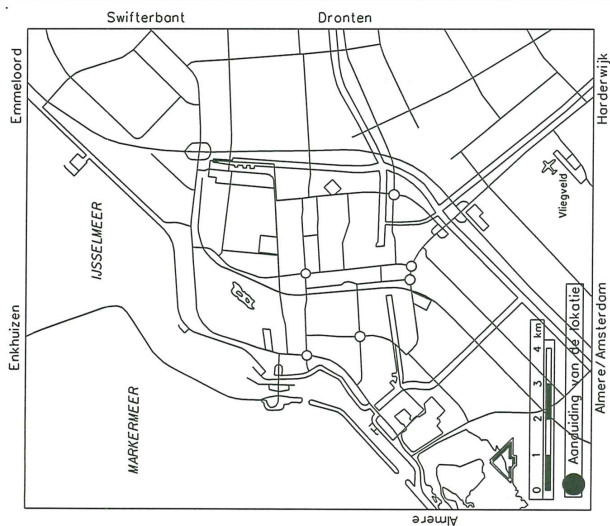

Goedgekeurd Lelystad d.d. ...
Nummer R.O.V. / ...
Gedeputeerde Staten van Flevoland,
de secretaris, de voorzitter,

Behoort bij besluit van
burgemeester en wethouders
D.D. 13-05-2008
No. B.28-0-1882
de secretaris,

D.J. VRIJHOEF



4e Wijzigingsplan Deelgebied Dukaatplein (blok A Wisselplein) v/h Best.plan Stadshart Gebied 0.0.2



Gemeente Lelystad
Postbus 8200
8200 AB Lelystad
Blad van bladen

T: 0320 278911
www.lelystad.nl
gemeente@lelystad.nl

Dat. 22-1-2008
Gew. Get.
Gez. 11
Plot. Jan Knol
d.d. 26-3-2008

Schaal: 1:500
Archiefnr.
RP

34-0.0.2-5-7152