
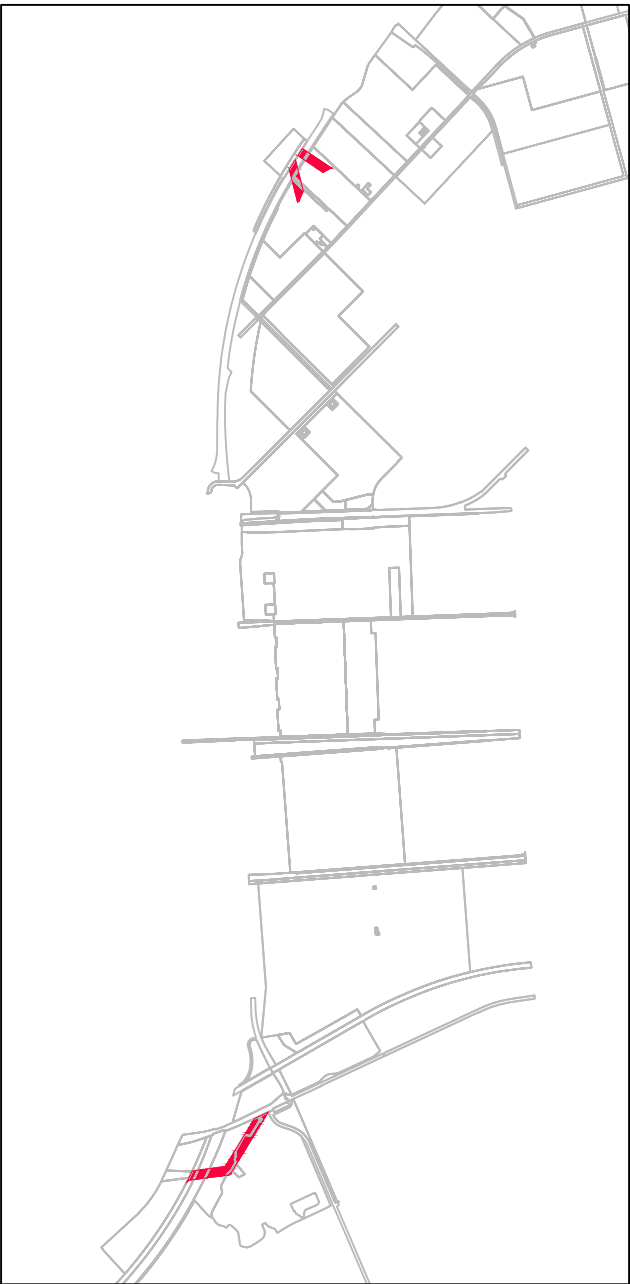
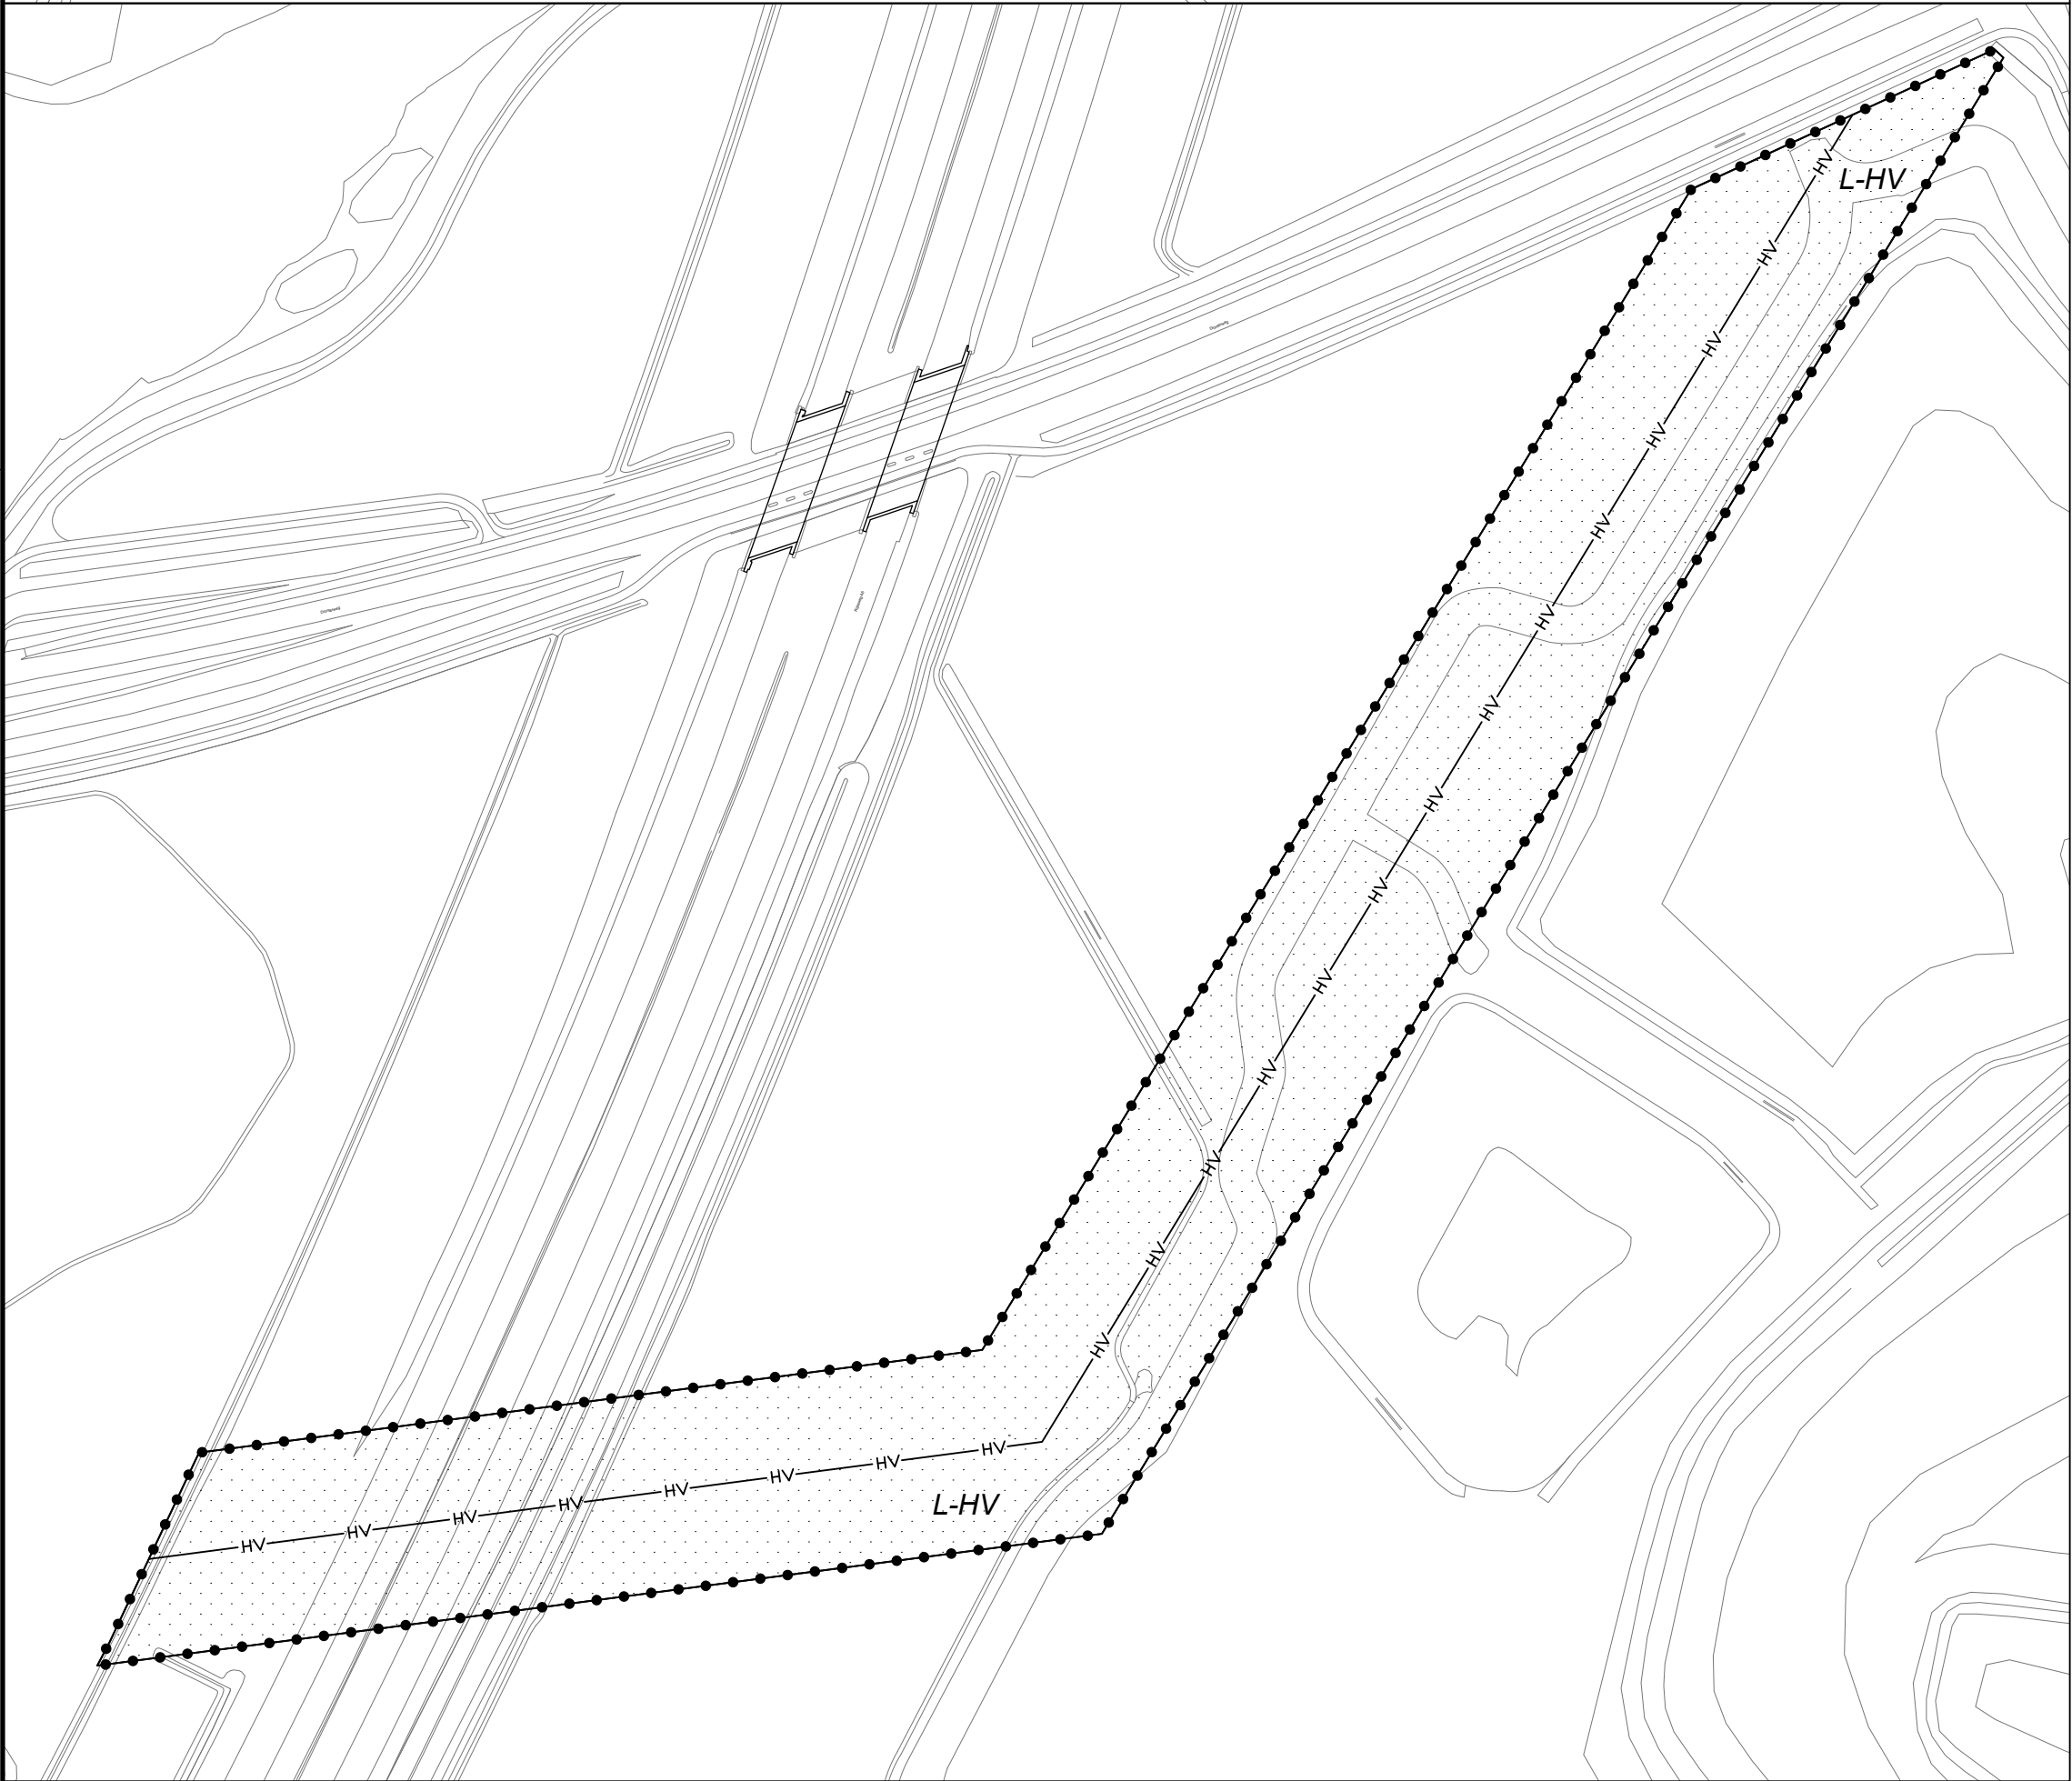
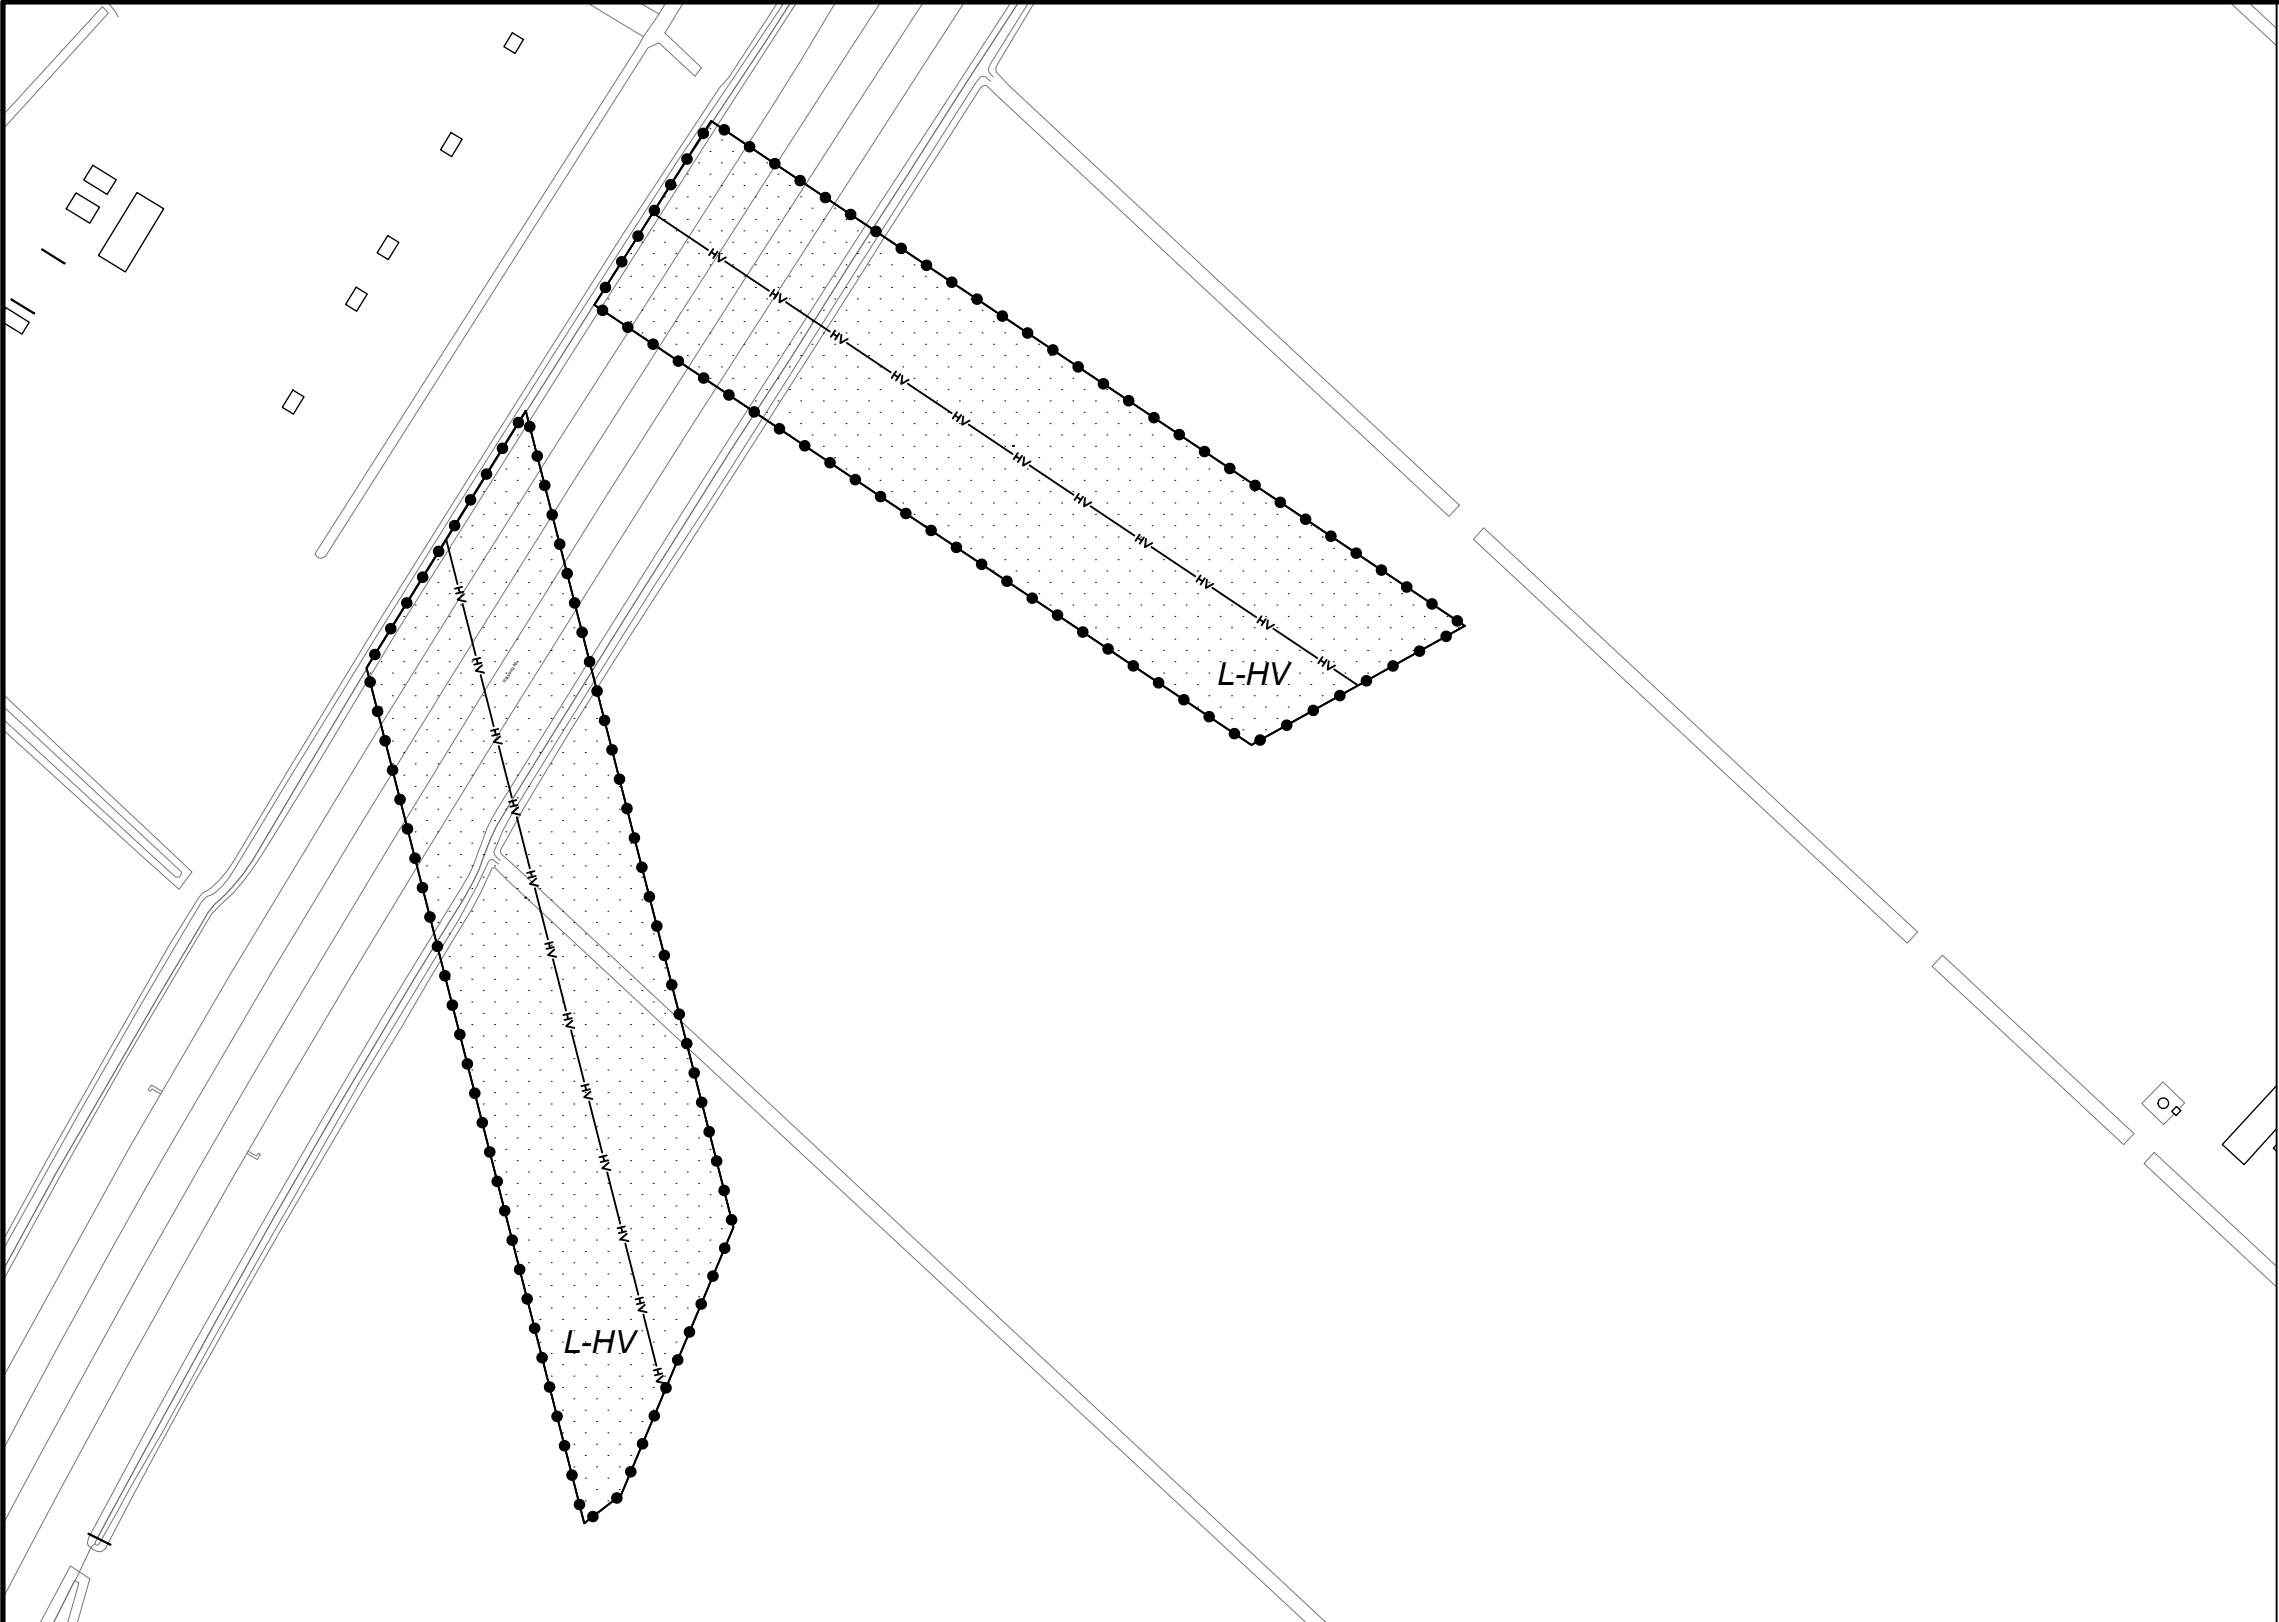


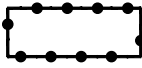


Plangebied

 2de Herziening BG Lelystad

Dubbelbestemmingen

 Leiding - Hoogspanningsverbinding

Figuren

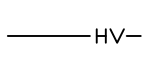 hartlijn leiding - hoogspanningsverbinding



Opdrachtgever
TenneT TSO B.V.

Project
Tweede partiële herziening Buitengebied 2009
(Correctie Hoogspanningsverbinding)

Imro-idn : NLIMRO: 0995.BPP00059-VG01

Status Datum
Voorontwerp : 21-03-2016
Ontwerp : 01-11-2016
Ter vaststelling : 14-03-2017
Vaststelling Raad : 04-04-2017

Schaal
1:2.500

Tekenaar
S. Israel

Projectleider
J. Verhoeven /
M. Visser-Poldervaart

Tekeningnummer
07-271507-BP-PH-VG-BG-170314

www.anteagroup.nl



Blad in bladen
1-1

Formaat
A2

