


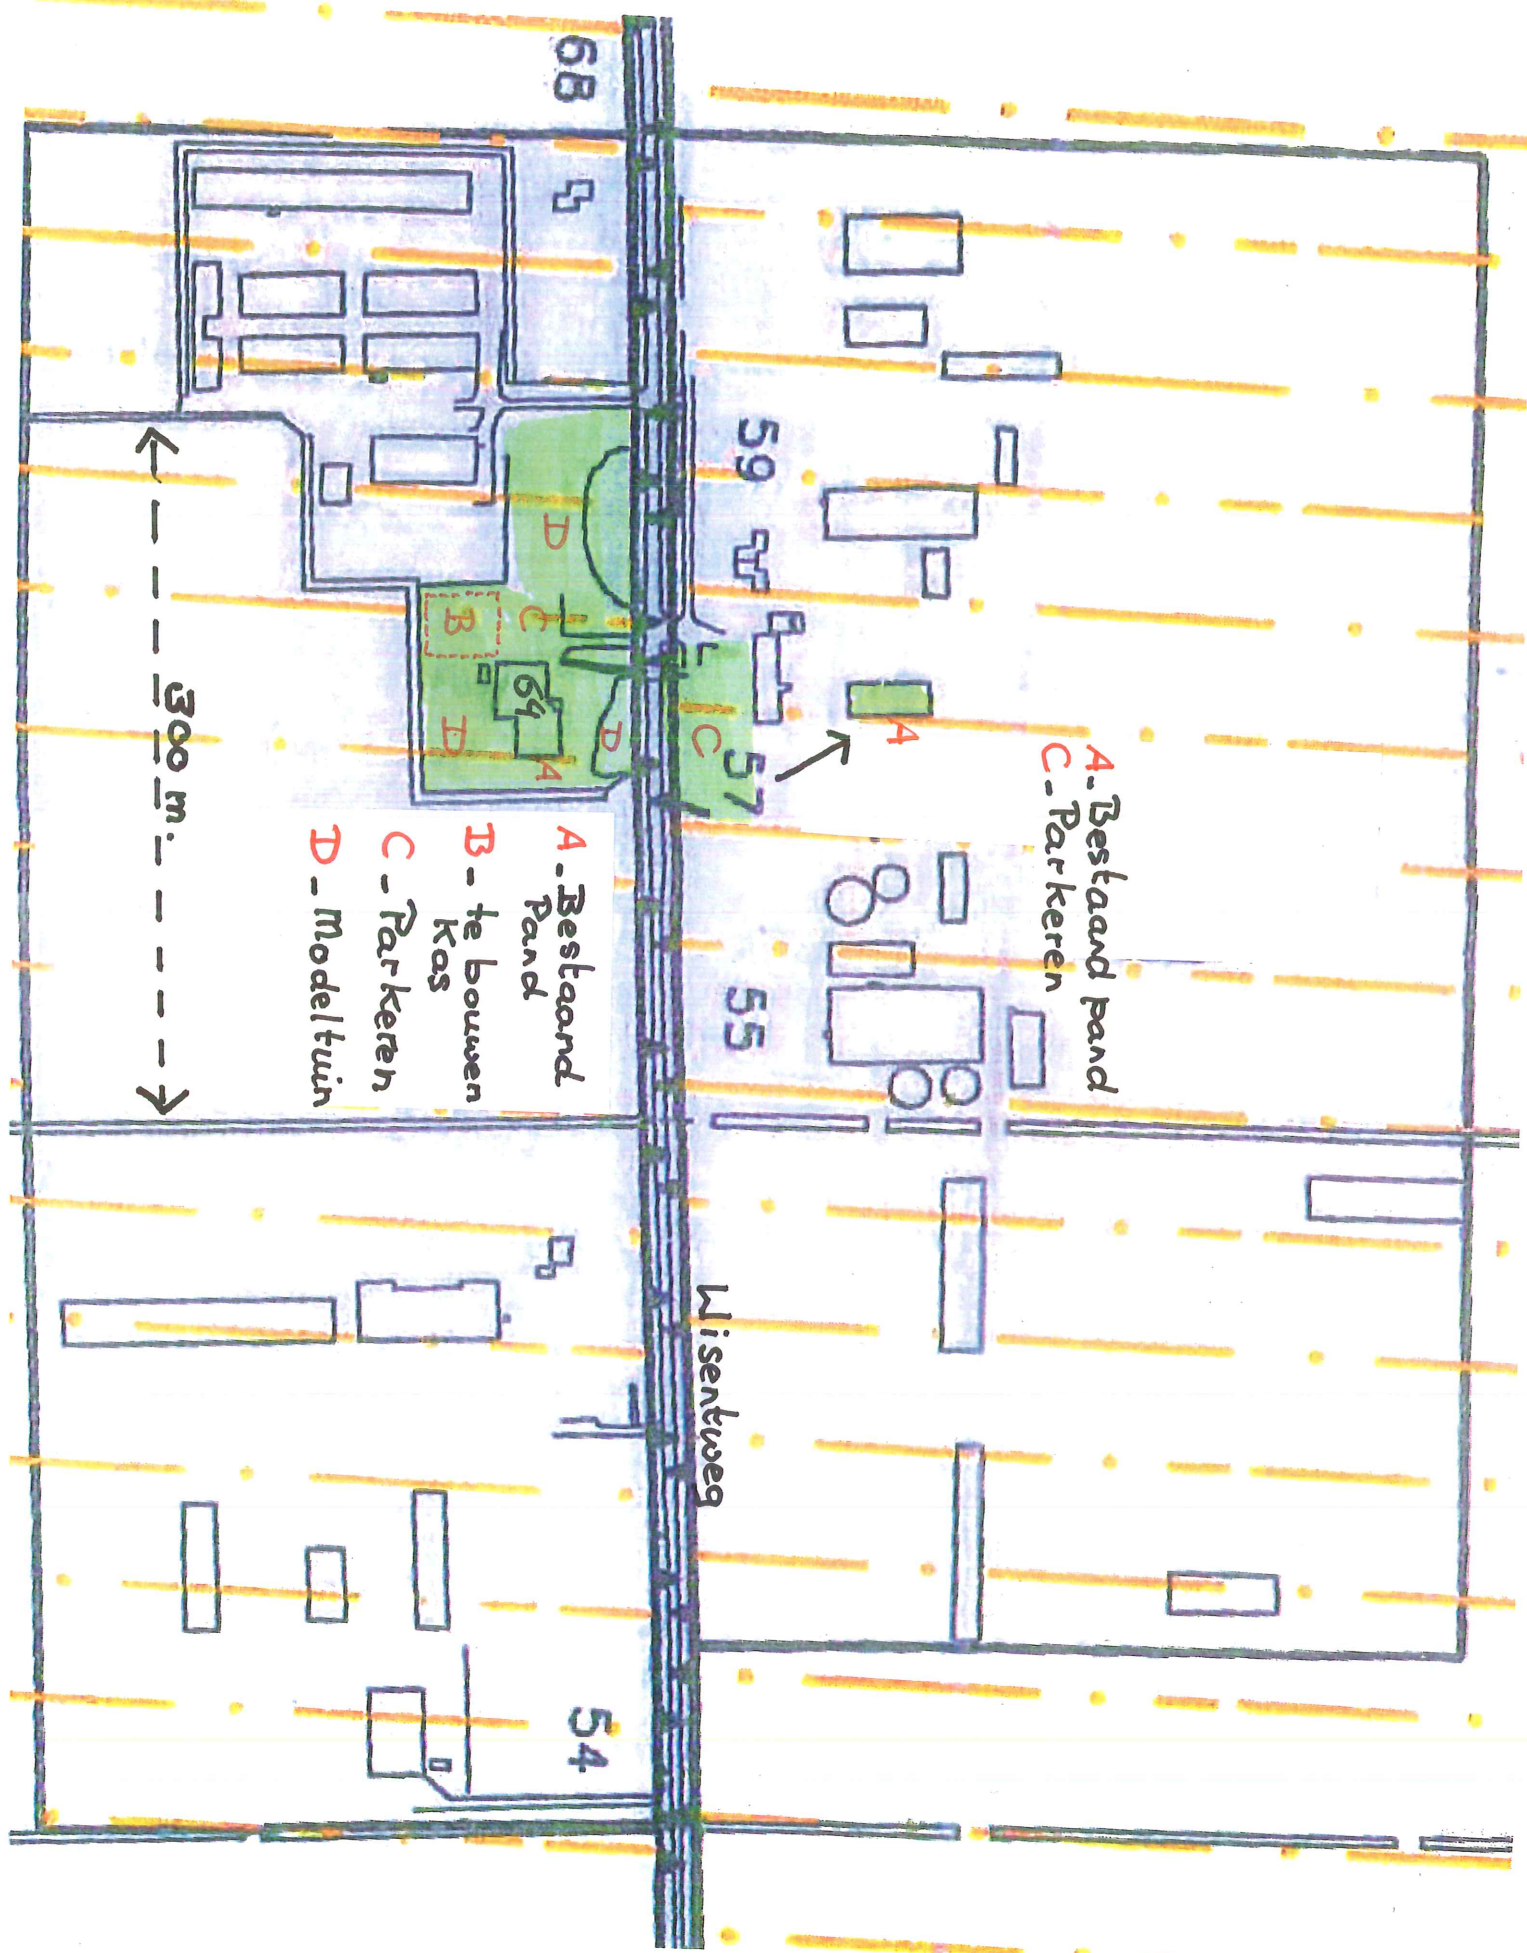

A - Bestaand pand  
C - Parkeren

A - Bestaand Pand  
B - te bouwen Kas  
C - Parkeren  
D - Modeltuin

Mientweg

300 m. --->