




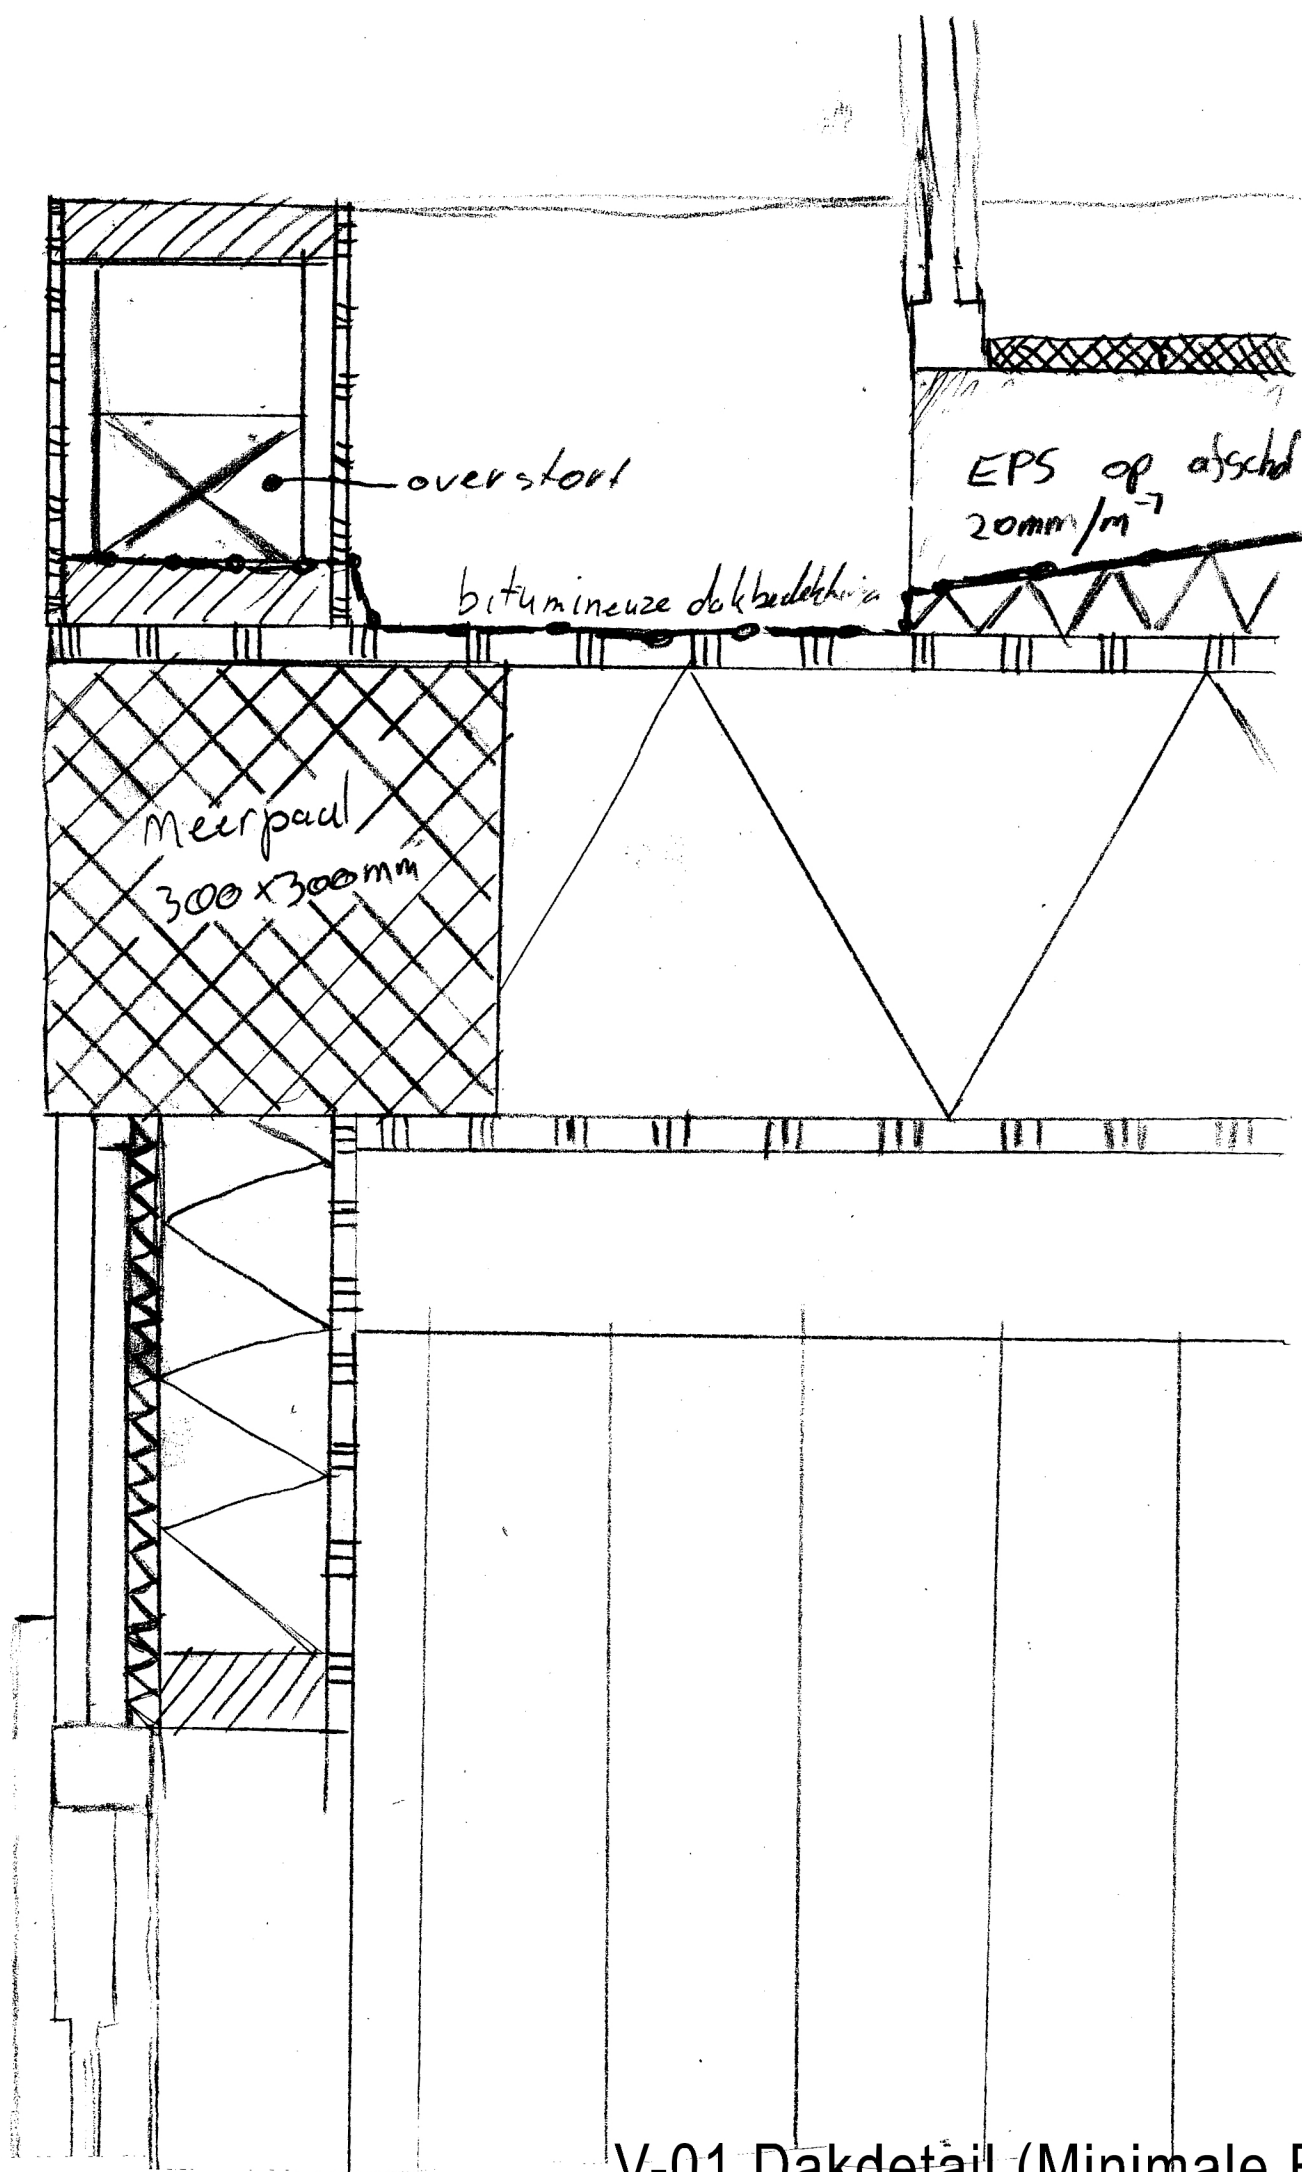


V-01 Dakdetail (Minimale Rc dak = 6m² K/W)

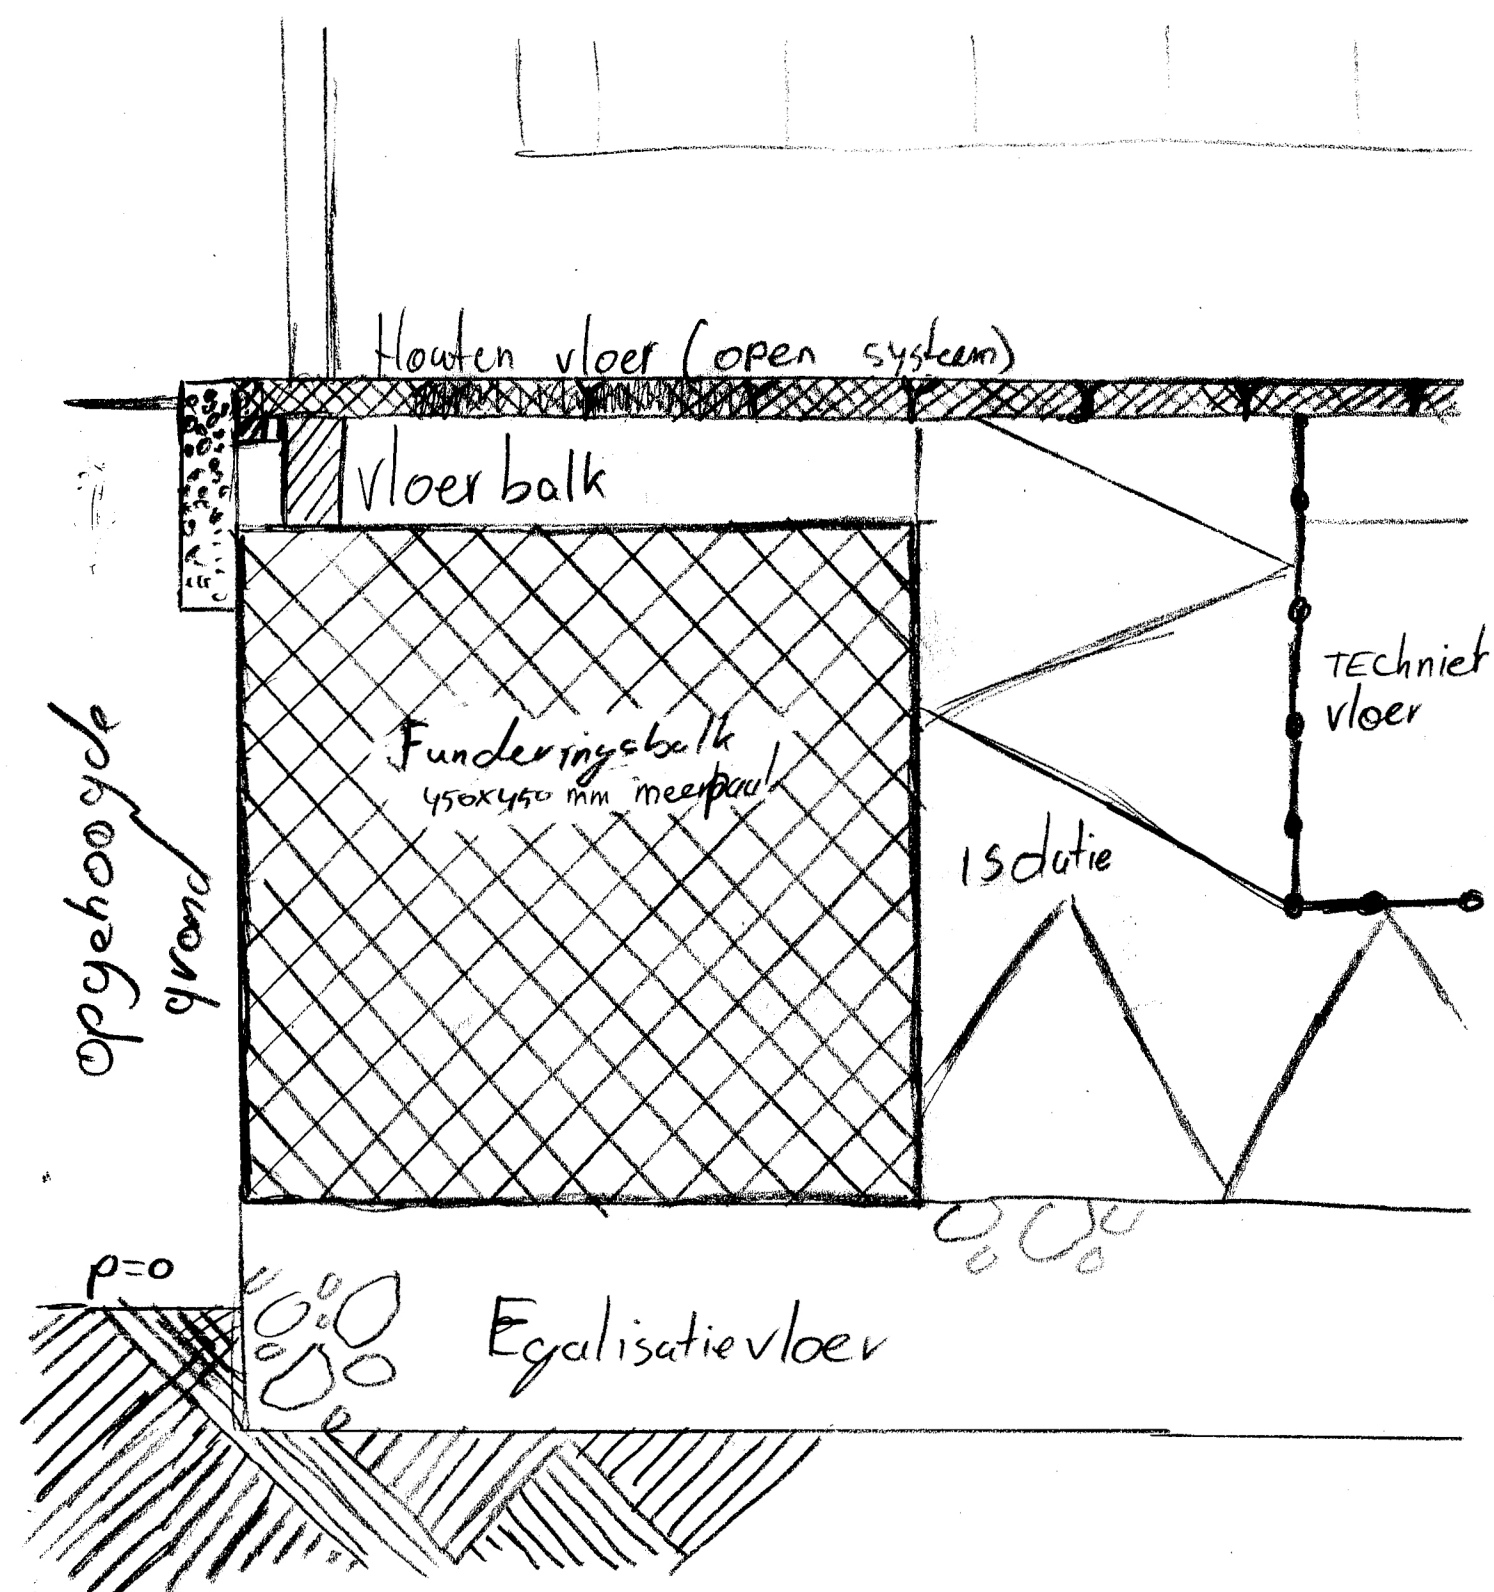

V-02 Funderingsdetail

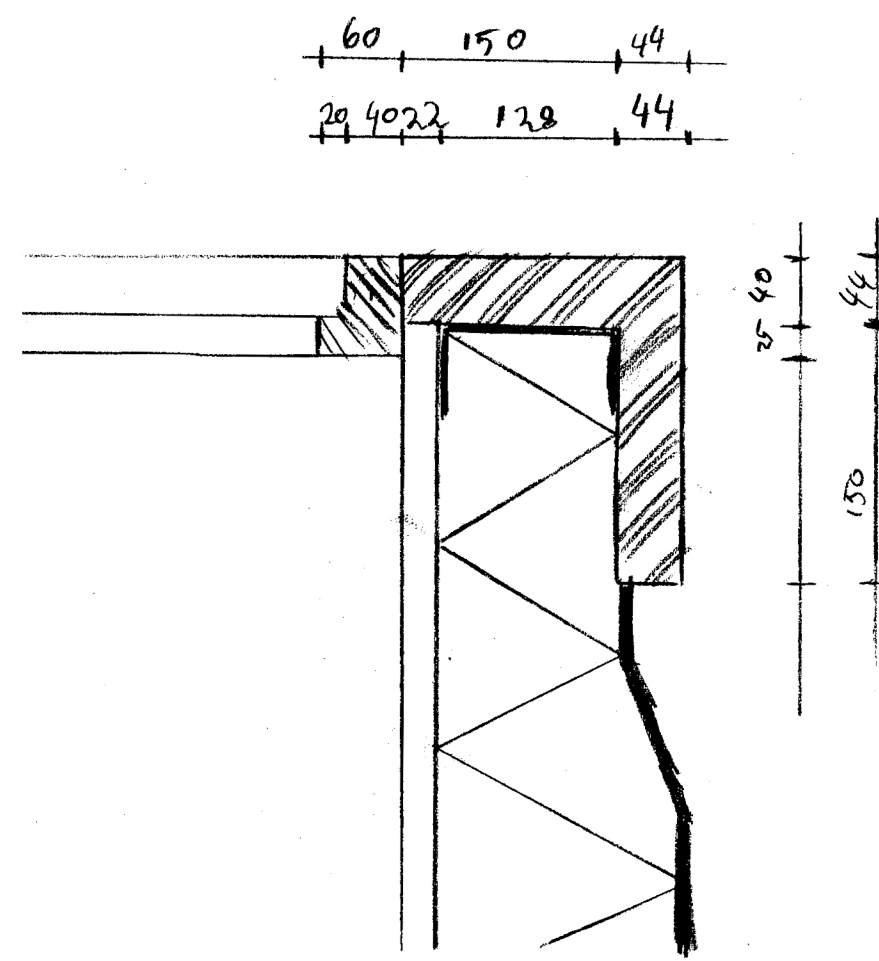

H-01 Deur aansluiting/ wandopbouw (minimale Rc wand = 4,5m² K/W)

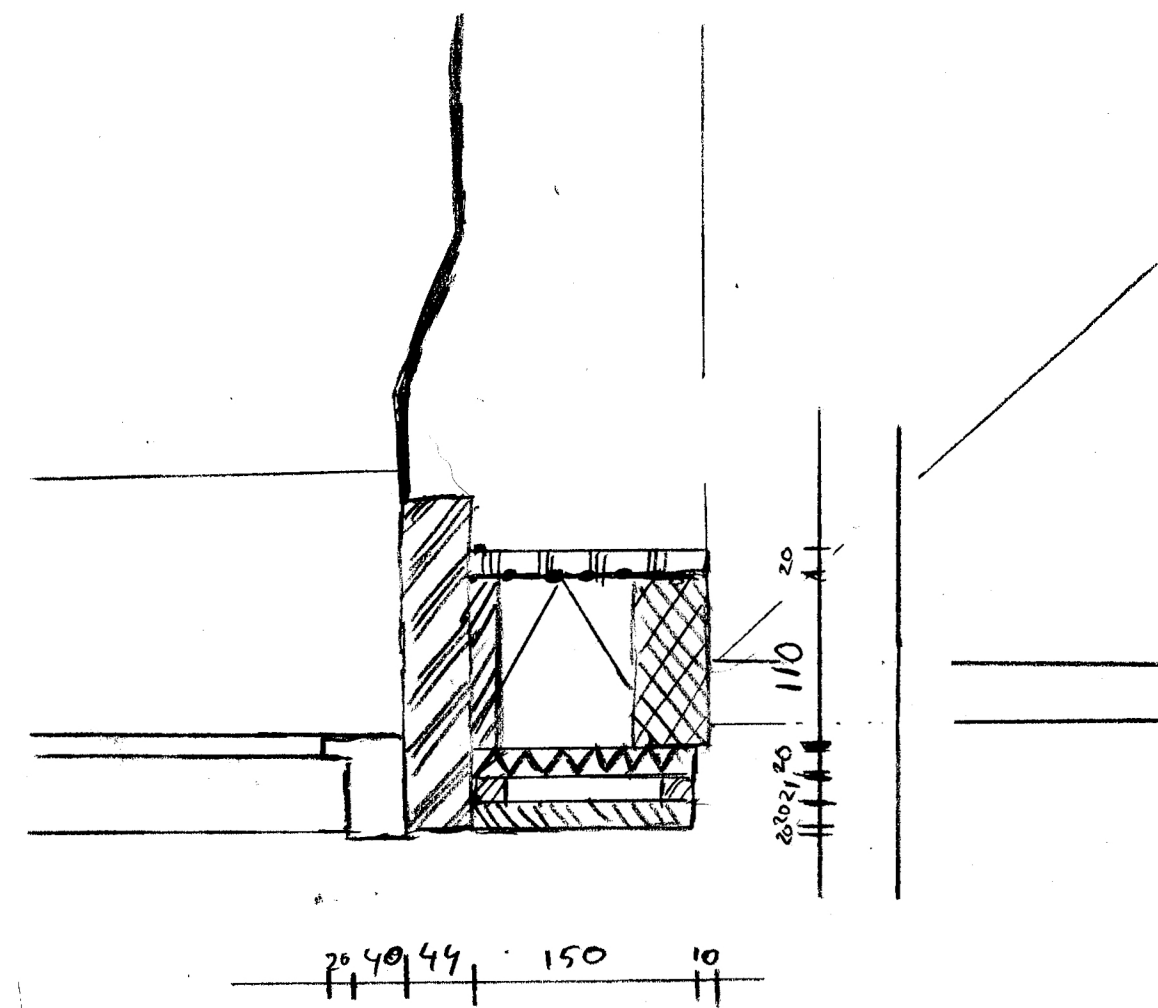

H-02 Kozijn aansluiting (Ramen, deuren en kozijnen ten hoogste 1,65 W/m² K)

Uitgangspunten toe te passen materialen en kleuren:

Zeecontainers:	Metaal	Ral 9010
Kozijnen en ballustraden:	n.t.b.	Ral 9010
Trap (buiten):	Metaal	Naturel
Dakopstand:	Hout	Ral 9010
Dakvloer (terras):	Hout	Naturel



Revisie F:		
Revisie E:		
Revisie D:		
Revisie C:		
Revisie B:		
Revisie A:	JHEI	02-01-2016
Datum:	JHEI	27-11-2015

Project **151101**
Lelystad
Horeca onder de Markerswaardijk

Werknummer: **151101**

Layoutnummer: **Wijz.best.pl. 02**

Layoutnaam: **Principe details**

Opdrachtgever: **Mark Snel**
Binnendijk 88, 8244 AH, Lelystad