




bestaande situatie

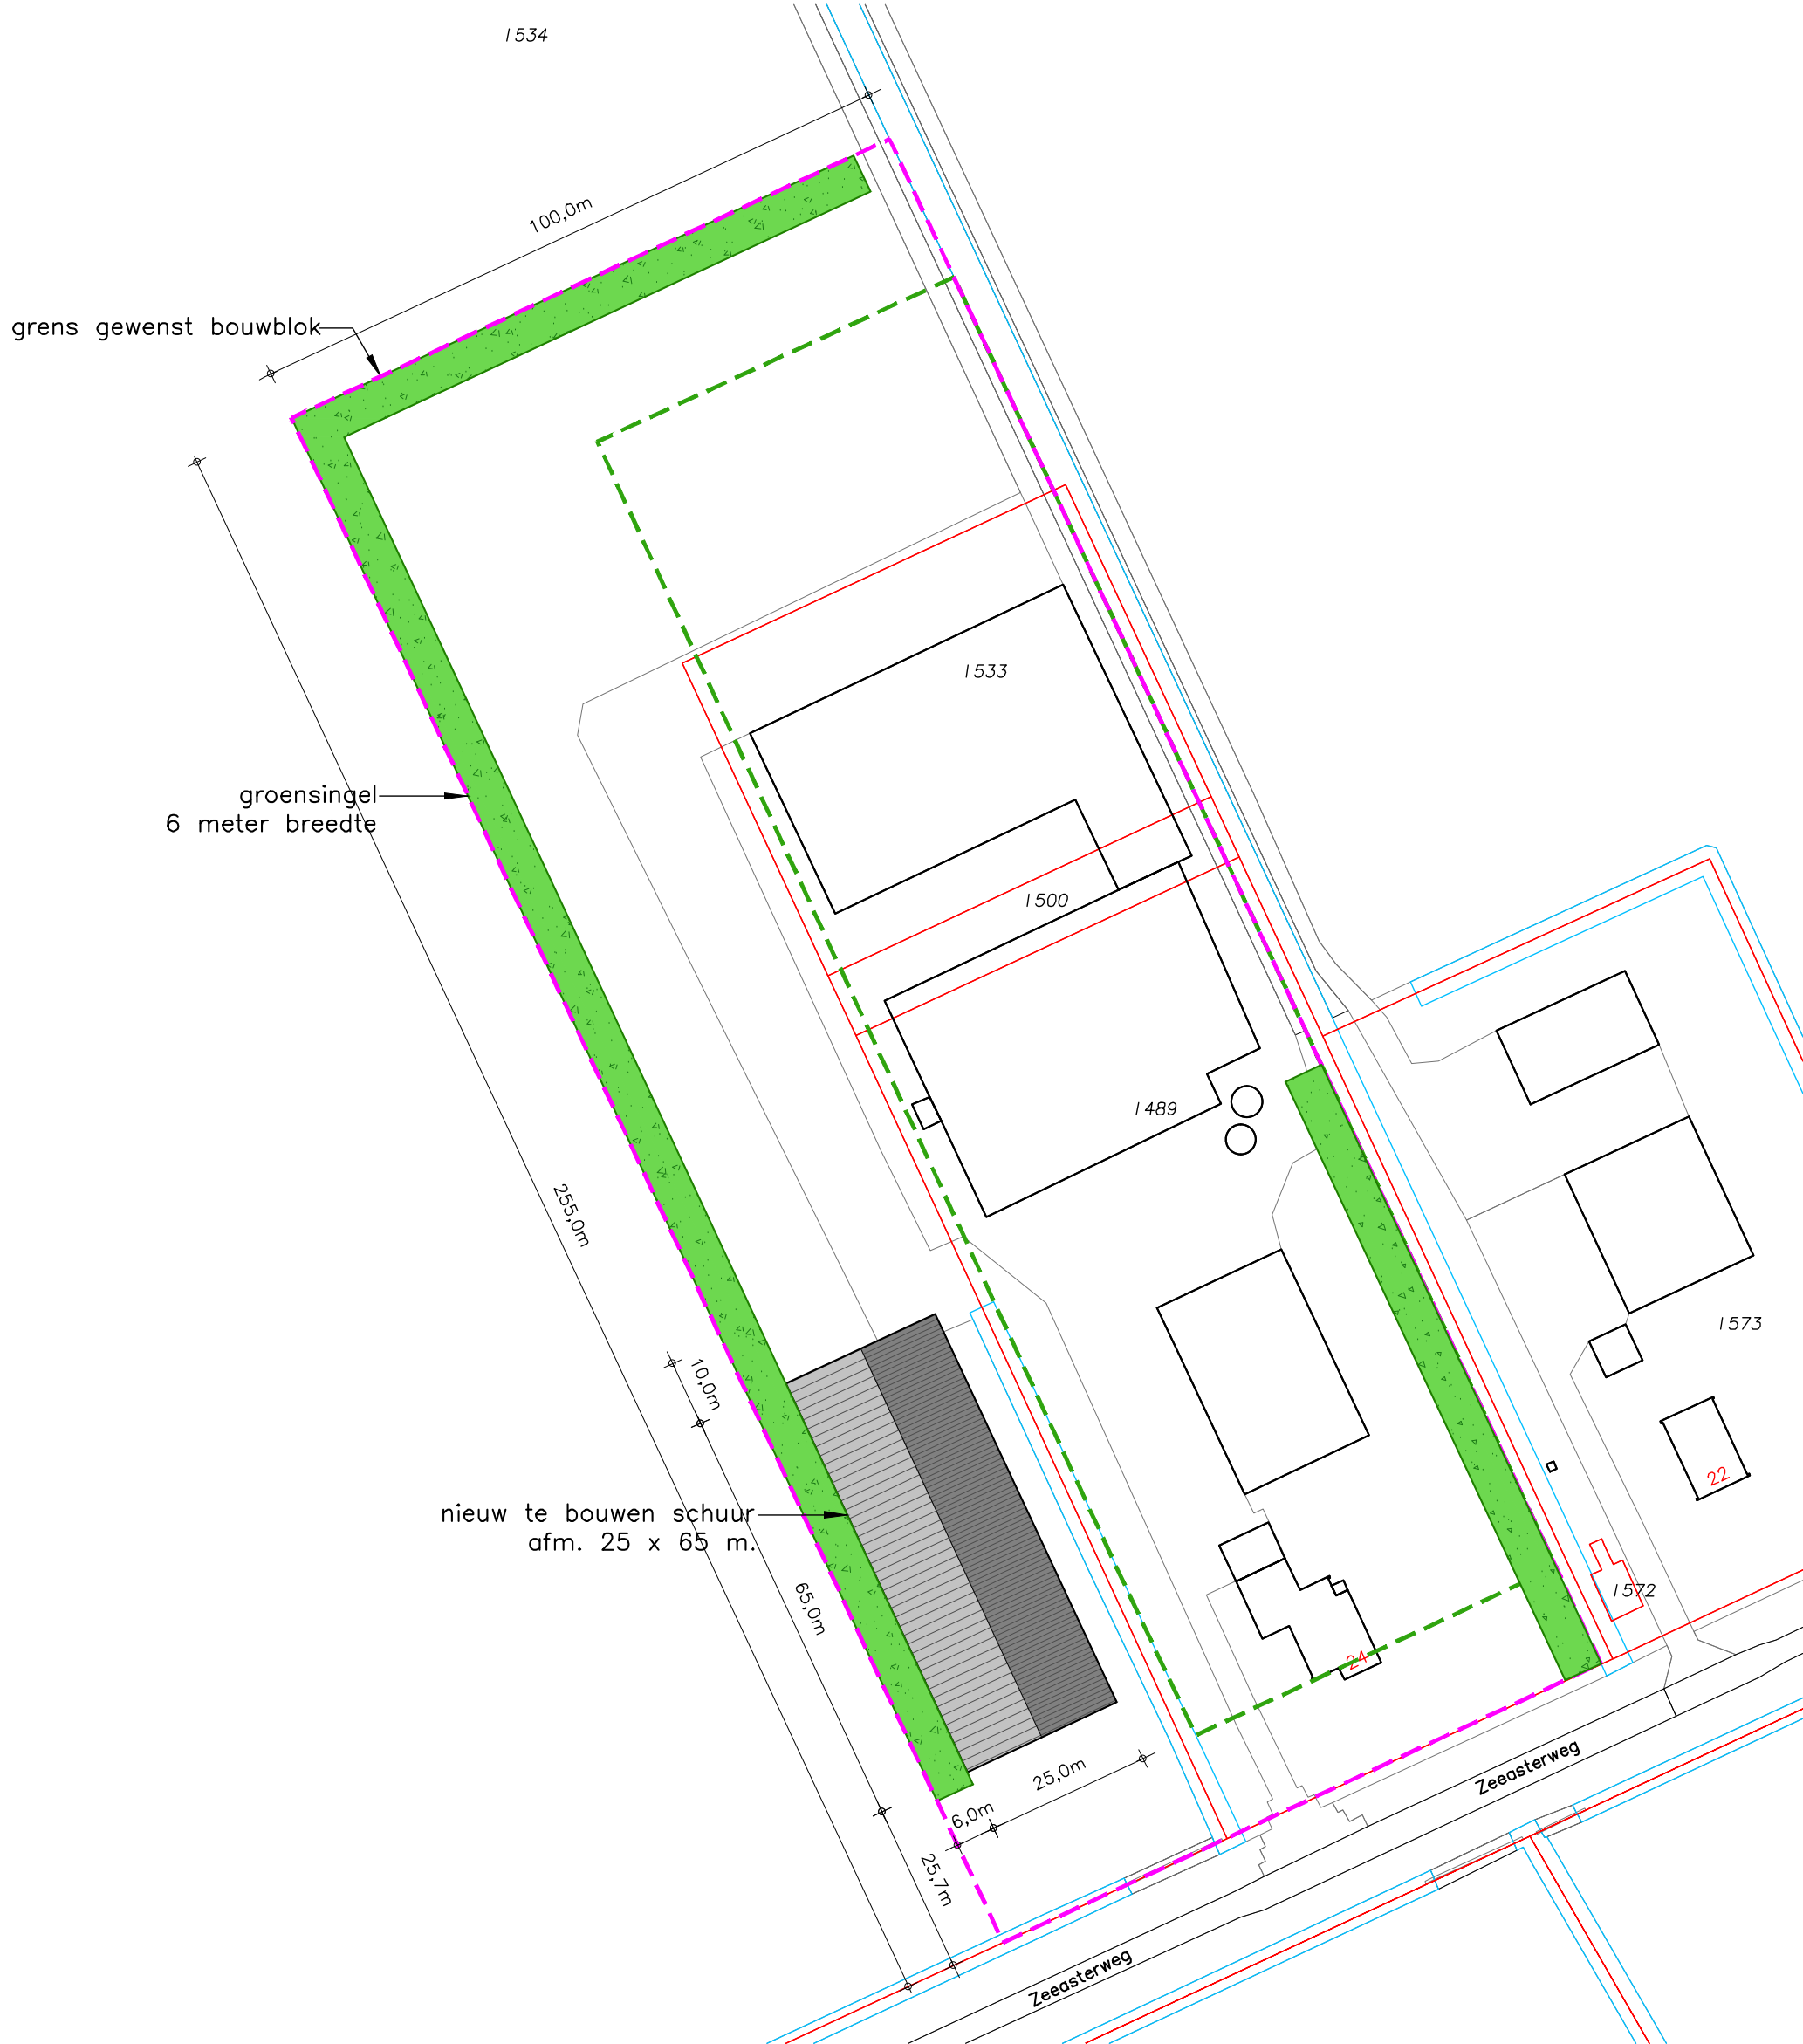

gewenste situatie



Situatie

Gemeente : Lelystad  
Sectie : I  
Nummer : 489, 500, 533, 534  
Schaal : 1 : 1000

Benaming:  
Situatietekening  
Bestaande en gewenste situatie

www.dlvadvies.nl

Schaal: 1 : 1000  
Formaat: A2



Opdrachtgever:  
Van der Weele Agro B.V.  
Zeeasterweg 24  
8219 PN Lelystad  
Telefoon: -  
Mobiel: 06 - 21 69 60 79  
E-mail: ardvanerweele@gmail.com

DLV Advies  
Postbus 546  
7400 AM Deventer  
Telefoon: 0570-501500  
E-mail: info.bmt@dlvadvies.nl

Projectleider: Dhr. T. Jansen  
Telefoon: 06-26544384  
E-mail: T.jansen@dlvadvies.nl

Datum: 30-11-2021 RD  
Wijzigingen:  
A E  
B F  
C G  
D H

Klantnummer: 322297  
Werknummer: B210463-91  
Blad: S10

NIETS UIT DEZE TEKENING MAG GEHEEL OF GEDEELELIJK WORDEN OVERGENOMEN EN VERMINDIGD ZONDER VOORAFGAANDE SCHRIFTELIJKE TOESTEMMING © COPYRIGHT 2015 DLV BOUW, MILIEU EN TECHNIEK BV