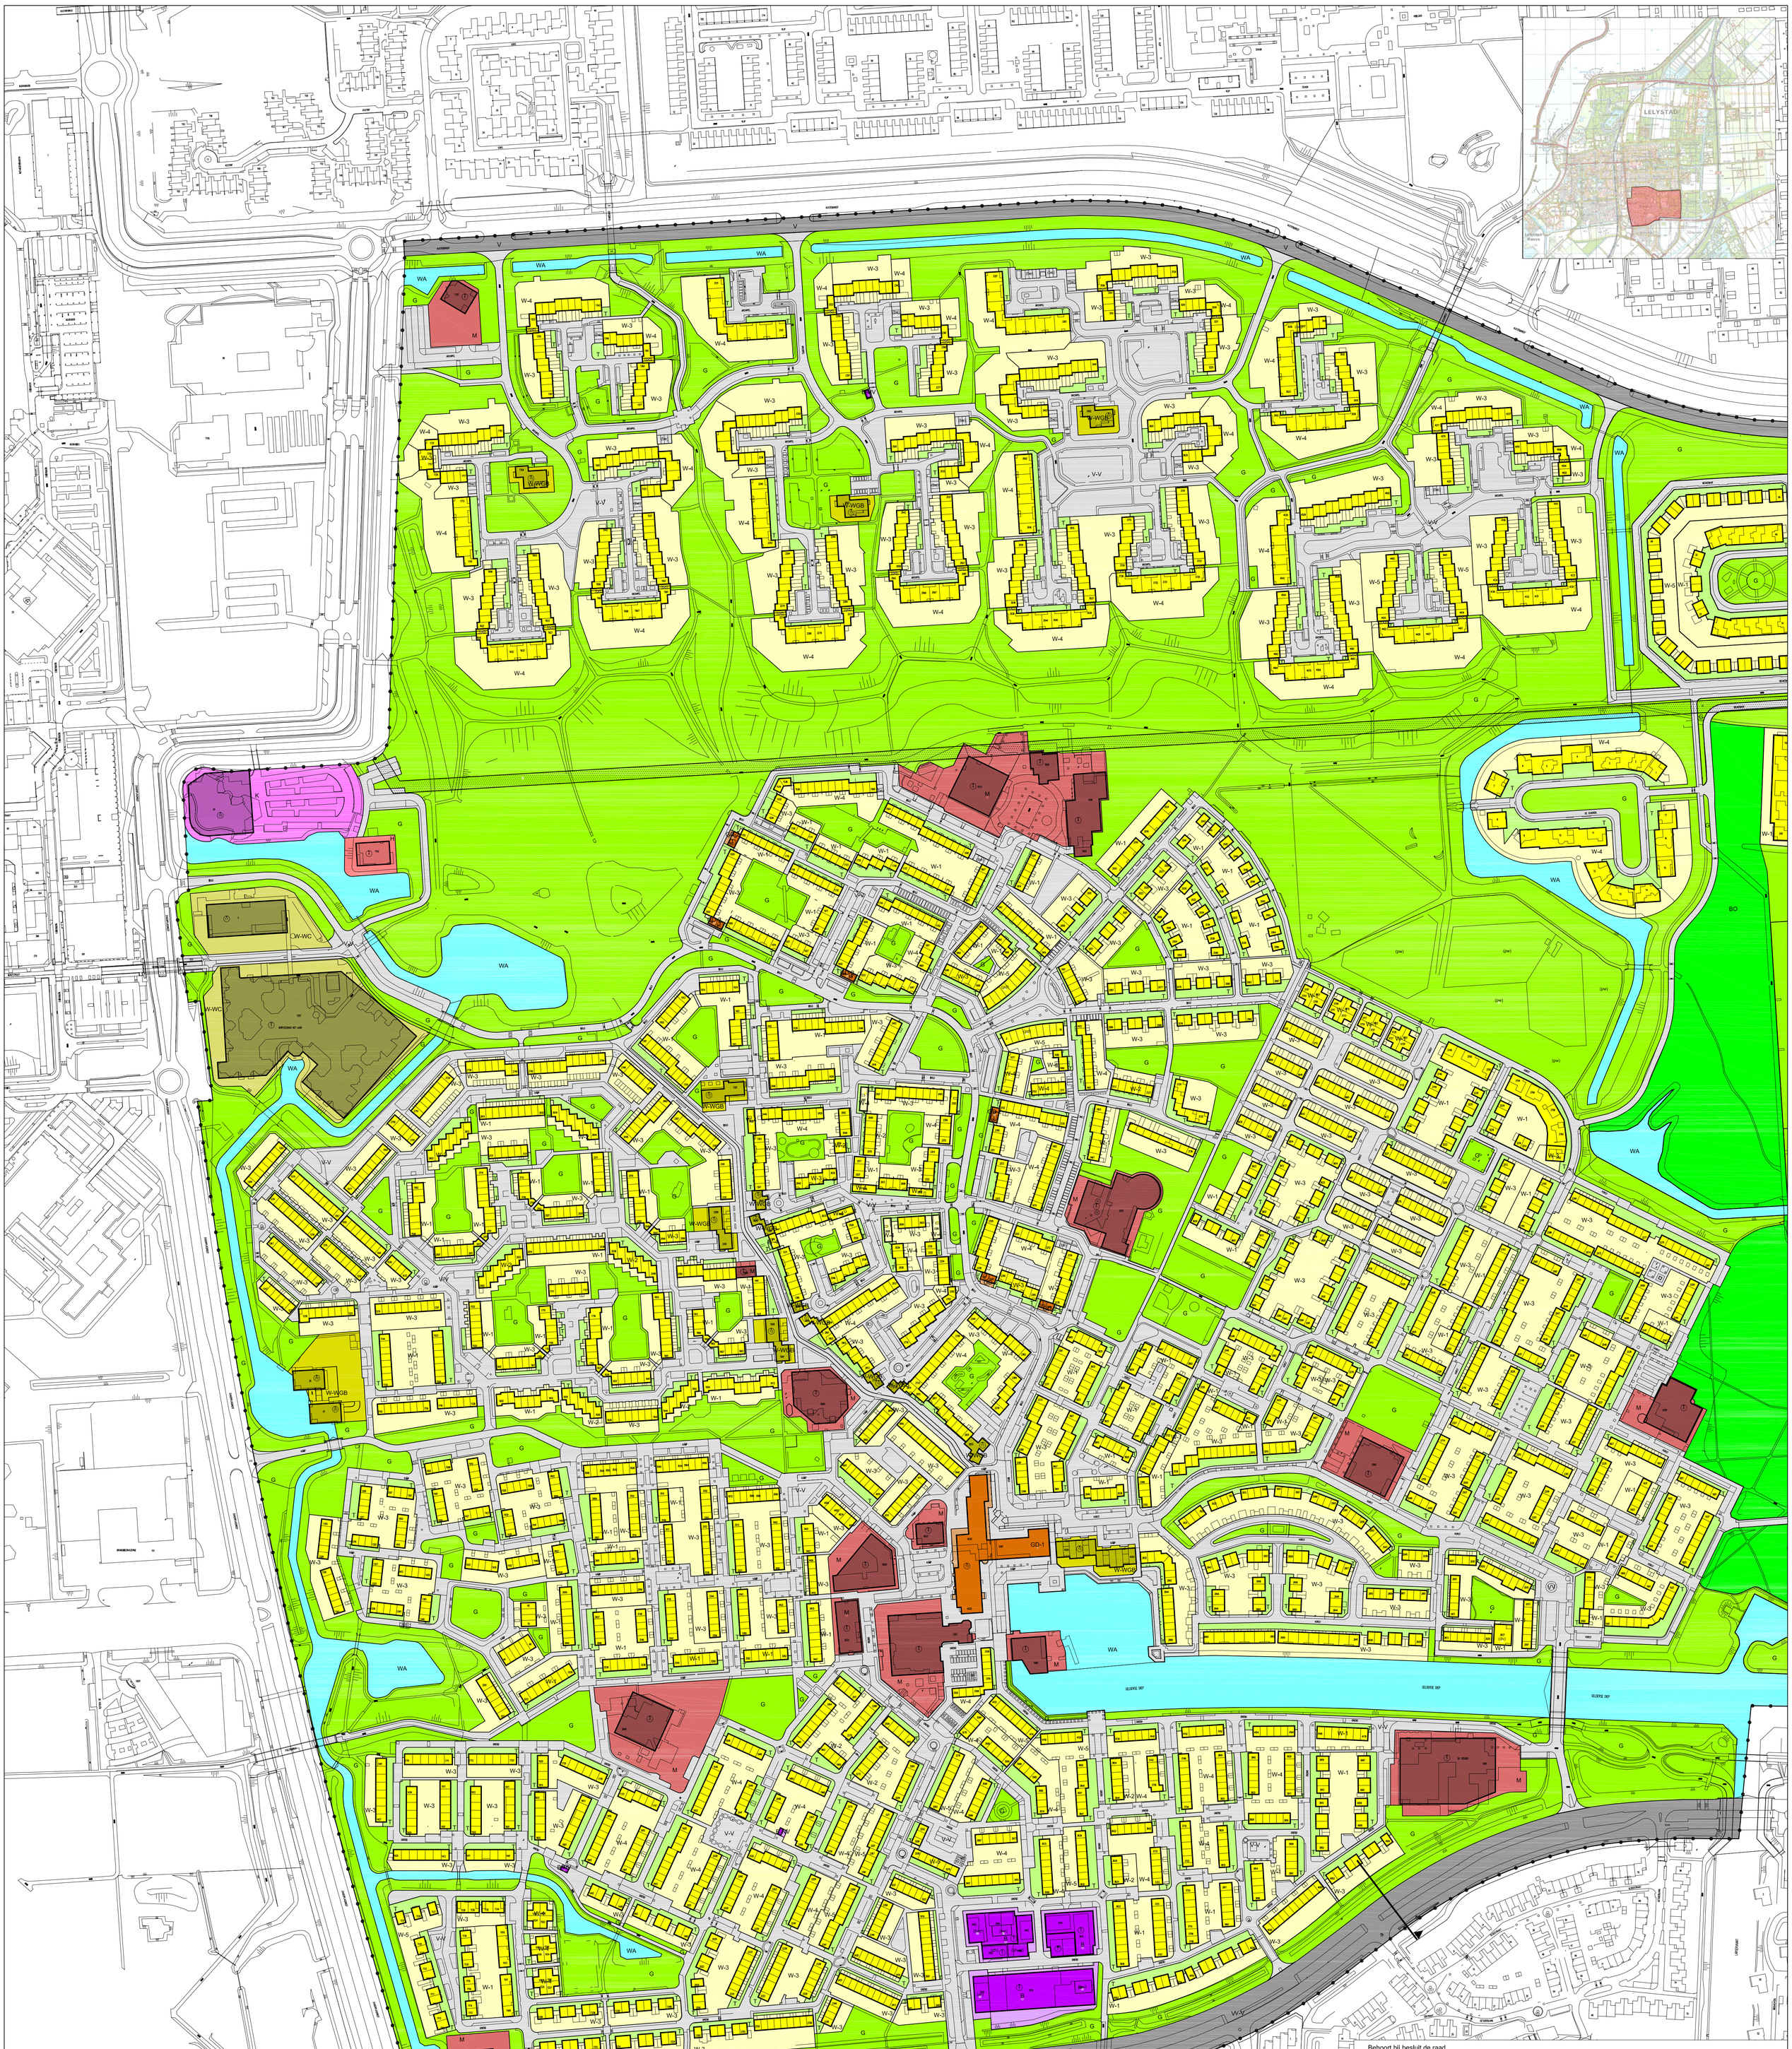

Behoort bij besluit de raad

d.d. 26-02-09
nr.
de griffier

GEMEENTE LELYSTAD
BESTEMMINGSPLAN BOSWIJK

Gemeente Lelystad
Postbus 91
8200 AB Lelystad

T: 0320 278911
www.lelystad.nl
gemeente@lelystad.nl

Dat. 14-11-05 Get. AEK Gek.
Gew. 16-07-07 Get. AEK Gek.
Gew. 23-09-08 Get. AR Gek.

Schaal 1:2000

Archiefnr.
34-4.9-5-6870A

Blad 1 van 3 bladen

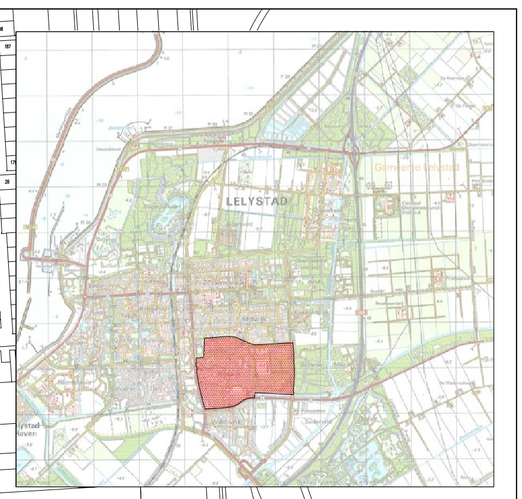

Behoort bij besluit de raad

d.d. 26-02-09
nr.
de griffier

GEMEENTE LELYSTAD
BESTEMMINGSPLAN BOSWIJK

Gemeente Lelystad
Postbus 91
8200 AB Lelystad

T: 0320 278911
www.lelystad.nl
gemeente@lelystad.nl

Dat. 14-11-05 Get. AEK Gek.
Gew. 16-07-07 Get. AEK Gek.
Gew. 23-09-08 Get. AR Gek.

Schaal 1:2000

Archiefnr.
34-4.9-5-6870A

Blad 2 van 3 bladen

BESTEMMINGEN

ARTIKELNUMMERS OVEREENKOMSTIG DE VOORSCHRIFTEN

B	BEDRIJF	3
B-NV	BEDRIJF - NUTSVOORZIENINGEN	4
BO	BOS	5
GD-1	GEMENGD - 1	6
GD-2	GEMENGD - 2	7
G	GROEN	8
H	HORECA	9
K	KANTOOR	10
M	MAATSCHAPPELIJK	11
T	TUIN	12
V	VERKEER	13
V-V	VERKEER - VERBLIJF	14
WA	WATER	15
W-1	WONEN - 1	16
W-2	WONEN - 2	17

BESTEMMINGEN

ARTIKELNUMMERS OVEREENKOMSTIG DE VOORSCHRIFTEN

W-3	WONEN - 3	18
W-4	WONEN - 4	19
W-5	WONEN - 5	20
W-WC	WONEN - WOONCENTRUM	21
W-WGB	WONEN - WOONGEBOUW	22

DUBBELBESTEMMING

	LEIDING	23

VERKLARING

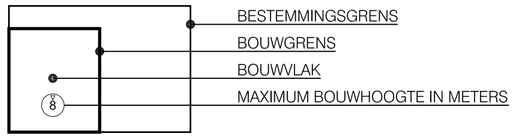

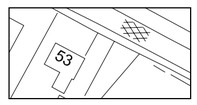

ONDERGROND ONTLEEND AAN DE GBKN

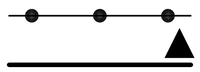

GRENS VAN HET PLAN

AANDUIDING DWARSPROFIEL

AANDUIDINGEN

(ar)	autoreparatiebedrijf
(bw)	bedrijfswoning
(be)	bergingen c.q. garageboxen
(dh)	detailhandel
(dv)	dienstverlening
(sh-ar)	specifieke vorm van horeca - afhaalrestaurant
(od)	onderdoorgang
(pw)	paardenweide
(pd)	plat dak
(vt)	volkstuinen

DWARSPROFIEL

(schaal 1: 200, maten in meters)

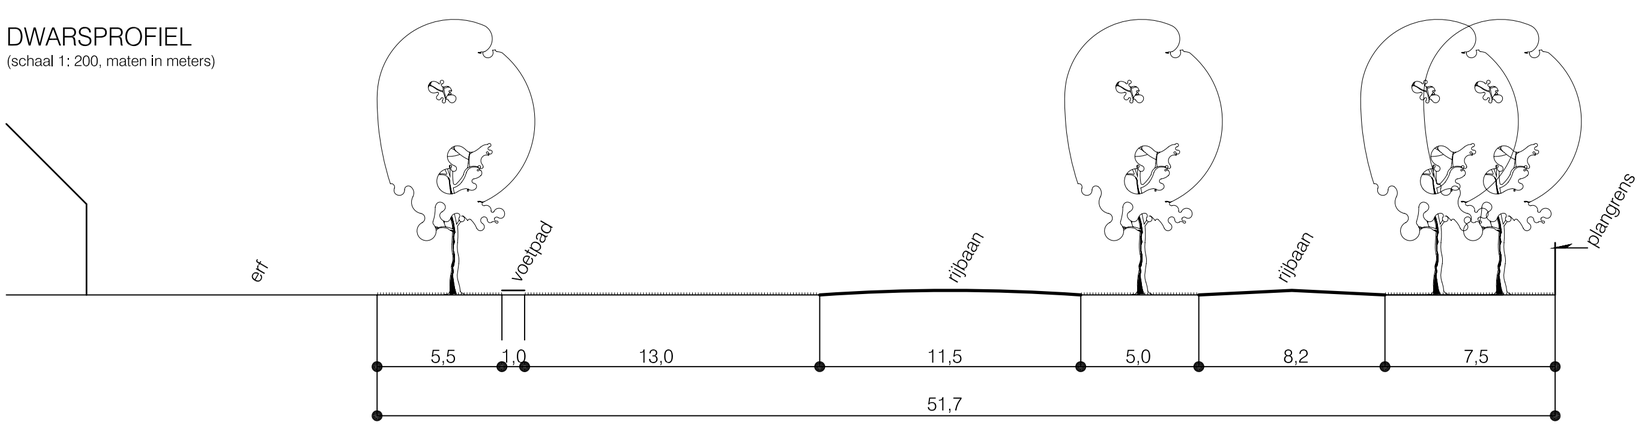

Behoort bij besluit de raad

d.d. 26-02-09
nr.
de griffier

GEMEENTE LELYSTAD
BESTEMMINGSPLAN BOSWIJK

Gemeente Lelystad
Postbus 91
8200 AB Lelystad

T: 0320 278911
www.lelystad.nl
gemeente@lelystad.nl

Dat. 14-11-05	Get. AEK	Gek.	Schaal	
Gew. 16-07-07	Get. AEK	Gek.	Archiefnr. 34-4.9-5-6870A	
Gew. 23-09-08	Get. AR	Gek.		

Blad 3 van 3 bladen