



Landschap  
Horst aan de Maas

NAAM R. DRIESSEN - W. GIELENS  
ADRES KANNEGIEFWEG 10  
POSTCODE 5964 NR. METERIK  
GEMEENTE HORST A/P. MAAS  
TELEFONUMMER 25055754 KAD.NR. 887


SECTIE: .....

EMAILADRES: .....  
ANDERE LOCATIE VAN AANPLANT: .....

GOEDKEURING EIGENAAR

DATUM MEI - 2017

SCHAAL 1:500


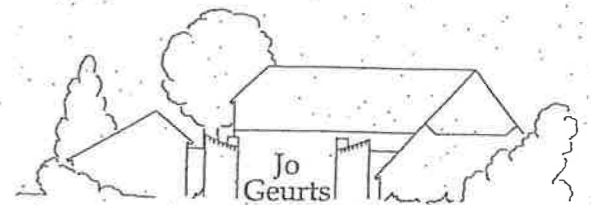


Streekeigen Tuin- en Landschapsverfraaiing  
Op den Bergen 10  
5975 NS Sevenum  
Tel. 077-467 27 90



1/ARE VOGELBOOSJE  
IN GROEPEN VAN 2 à 3

**B<sub>1</sub>**

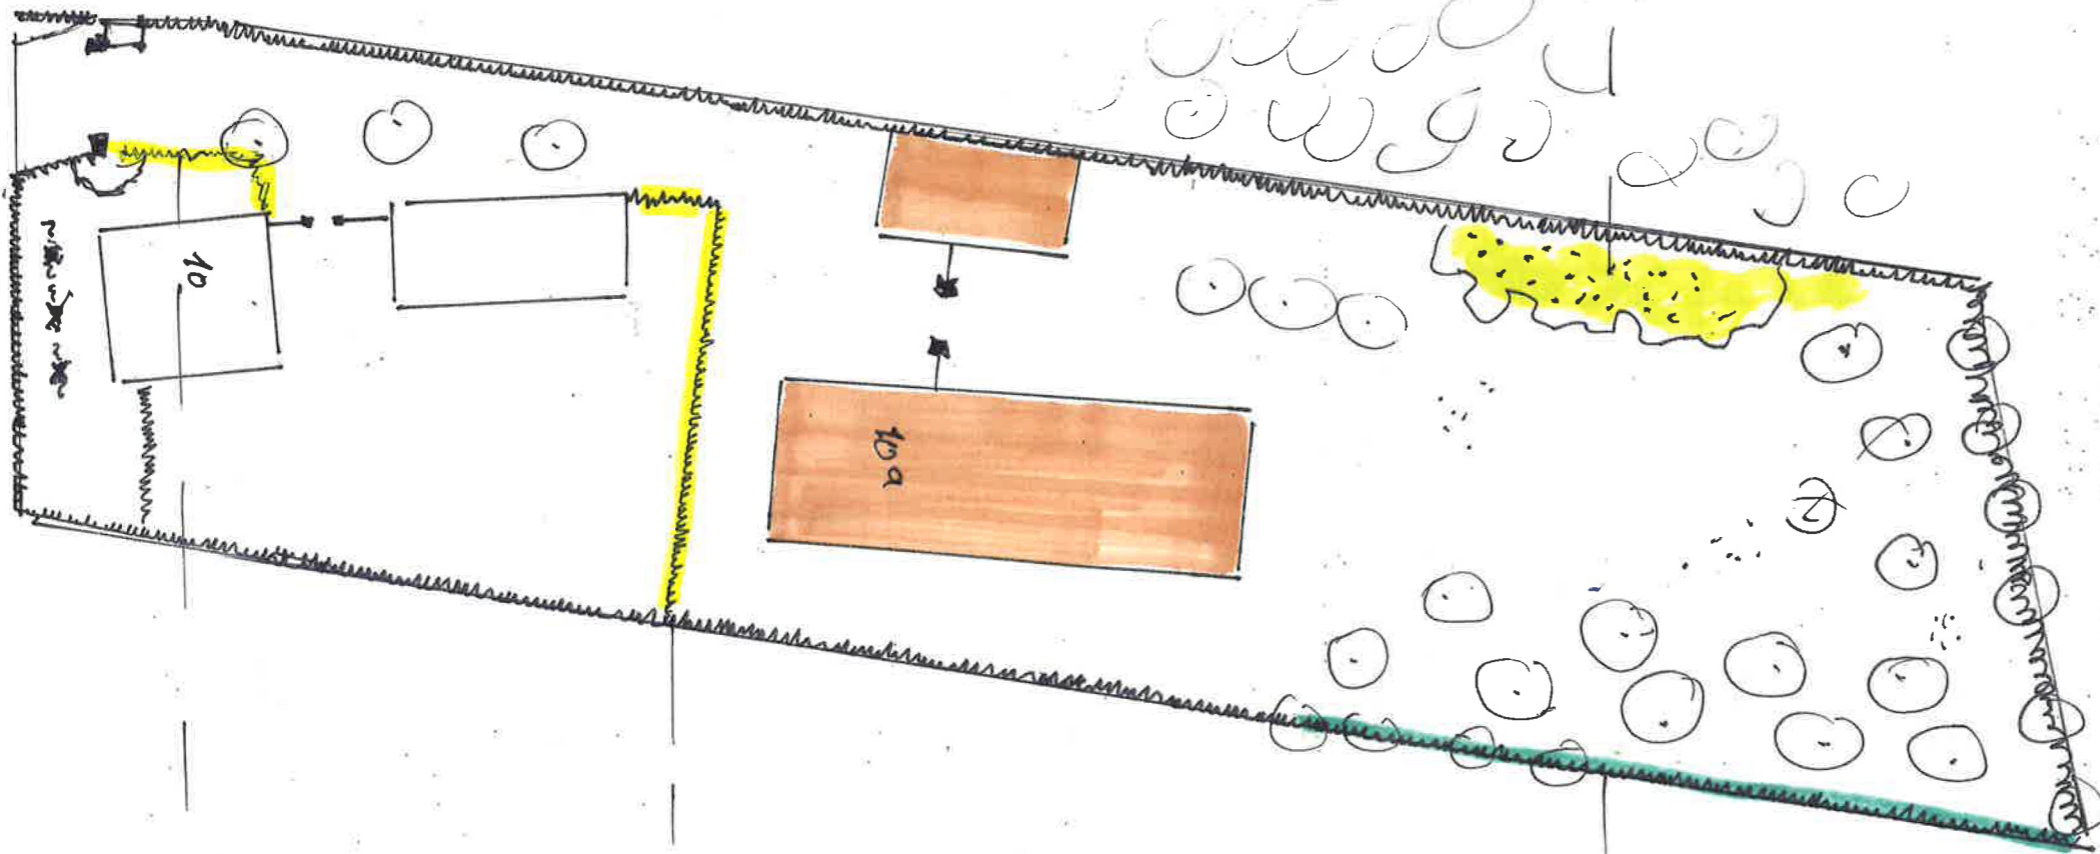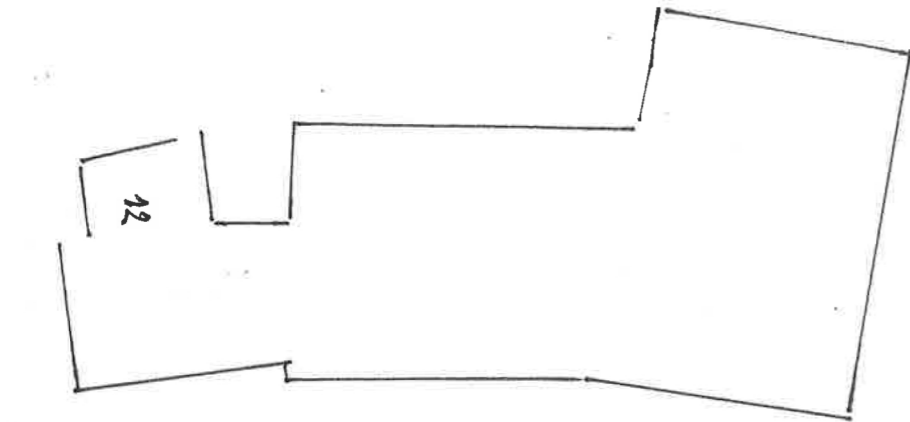

**A<sub>1</sub>**

50 M. BEUKE HAAG 4/M

**A<sub>2</sub>**

50 M GEMENGDE HAAG.  
PLANTEN IN EEN RIJ 3/M  
IN GROEPEN VAN 2 à 3

KANNEGIEFWEG.