

kleurenstaat

metselwerk
trasraam + accent metselwerk
voegwerk metselwerk
dakbedekking woning
kozijnen
voordeur
overige deuren
ramen
raamdorpels
goten
hemelwaterafvoeren

baksteen
baksteen
voegspecie
keramische dakpannen OH
hout
hout
hout
hout
beton
hout bekleed met zink
zink

beige genuanceerd HV WF
Gamers bont genuanceerd HV WF
grijs gevoegd/donker gevoegd
donker glazura
wit ral 9001
safraan geel ral 1017
wit ral 9001
wit ral 9001
naturel
wit ral 9001
naturel



.	.	.
.	.	.
.	.	.
.	.	.
.	.	.
.	.	.
.	.	.
.	.	.
.	.	.
.	.	.
.	.	.
.	.	.
Datum	gez	Wijziging

Projekt: Het bouwen van een woning
aan de Vlakkeeweg 2 te 7051 GH Varsseveld
iov. Fam. J.C. Stekelenburg, Leliestraat 58, 7101 CJ Winterswijk

Onderwerp: Voorlopig ontwerp

Opdrachtgever: Bouwbedrijf Bruggink bv
Molenweg 11
7055 AW Heelweg - Varsseveld
0315 - 24 29 29


Schaal: 1:100
Datum: 11 april 2011
Getekend: RS

Werknummer: B680
Bladnummer: VO-1



ERS architecten bna


Stationsweg 25
7061 CT Terborg
Tel. 0315-323070
Fax. 0315-326155

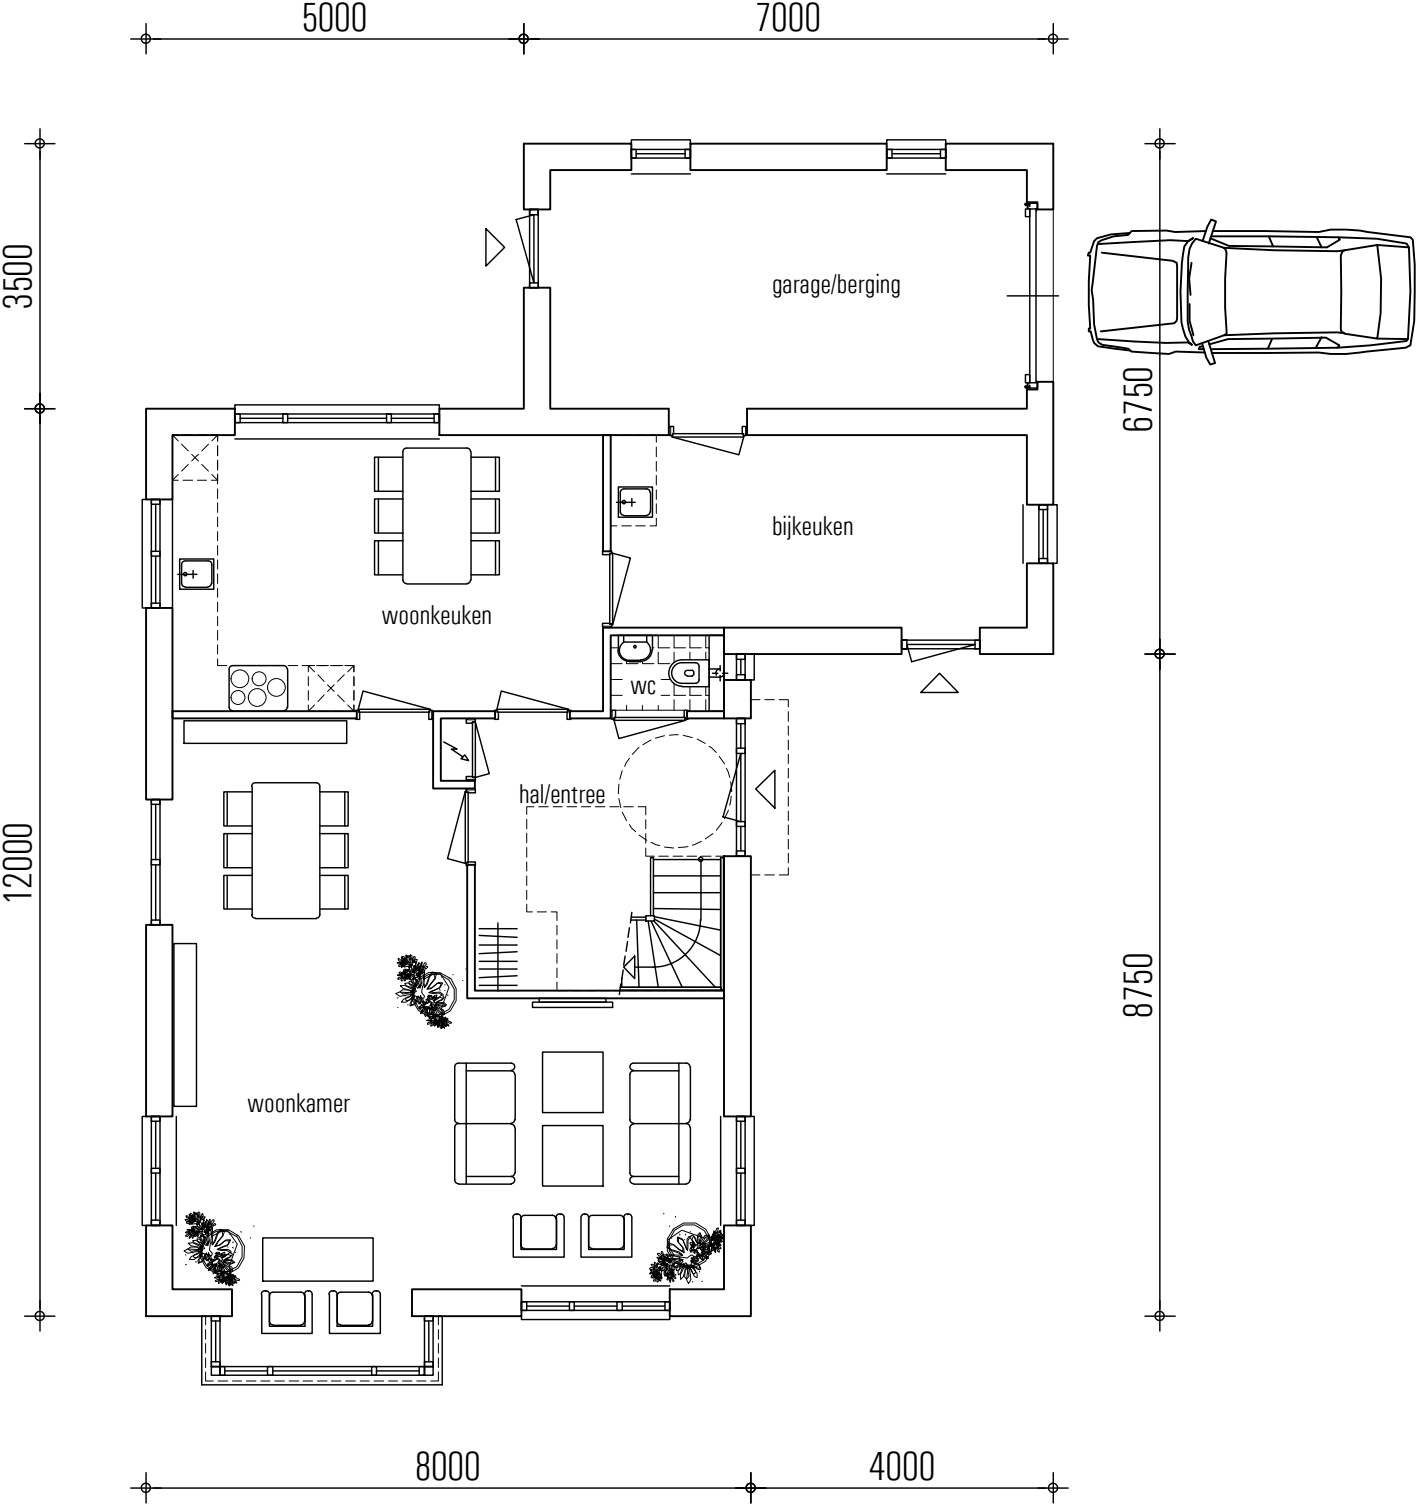

BEGANEGROND

ERS architecten bna

Stationsweg 25
7061 CT Terborg
Tel. 0315-323070
Fax. 0315-326155

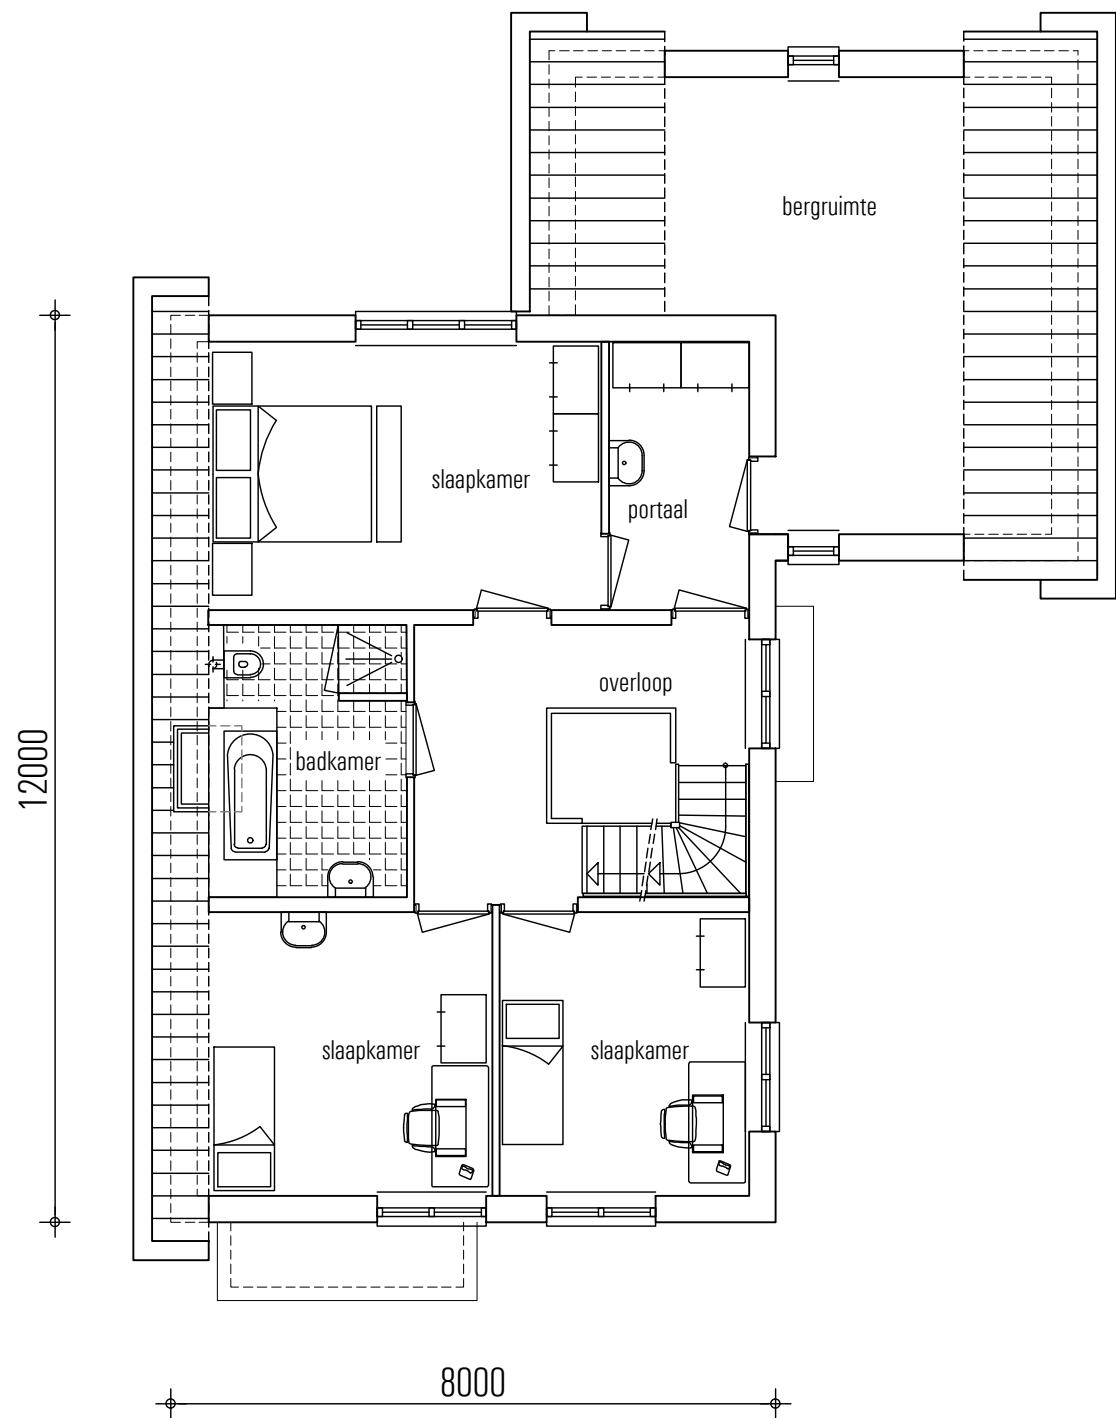


VERDIEPING



ERS architecten bna

Stationsweg 25
7061 CT Terborg
Tel. 0315-323070
Fax. 0315-326155

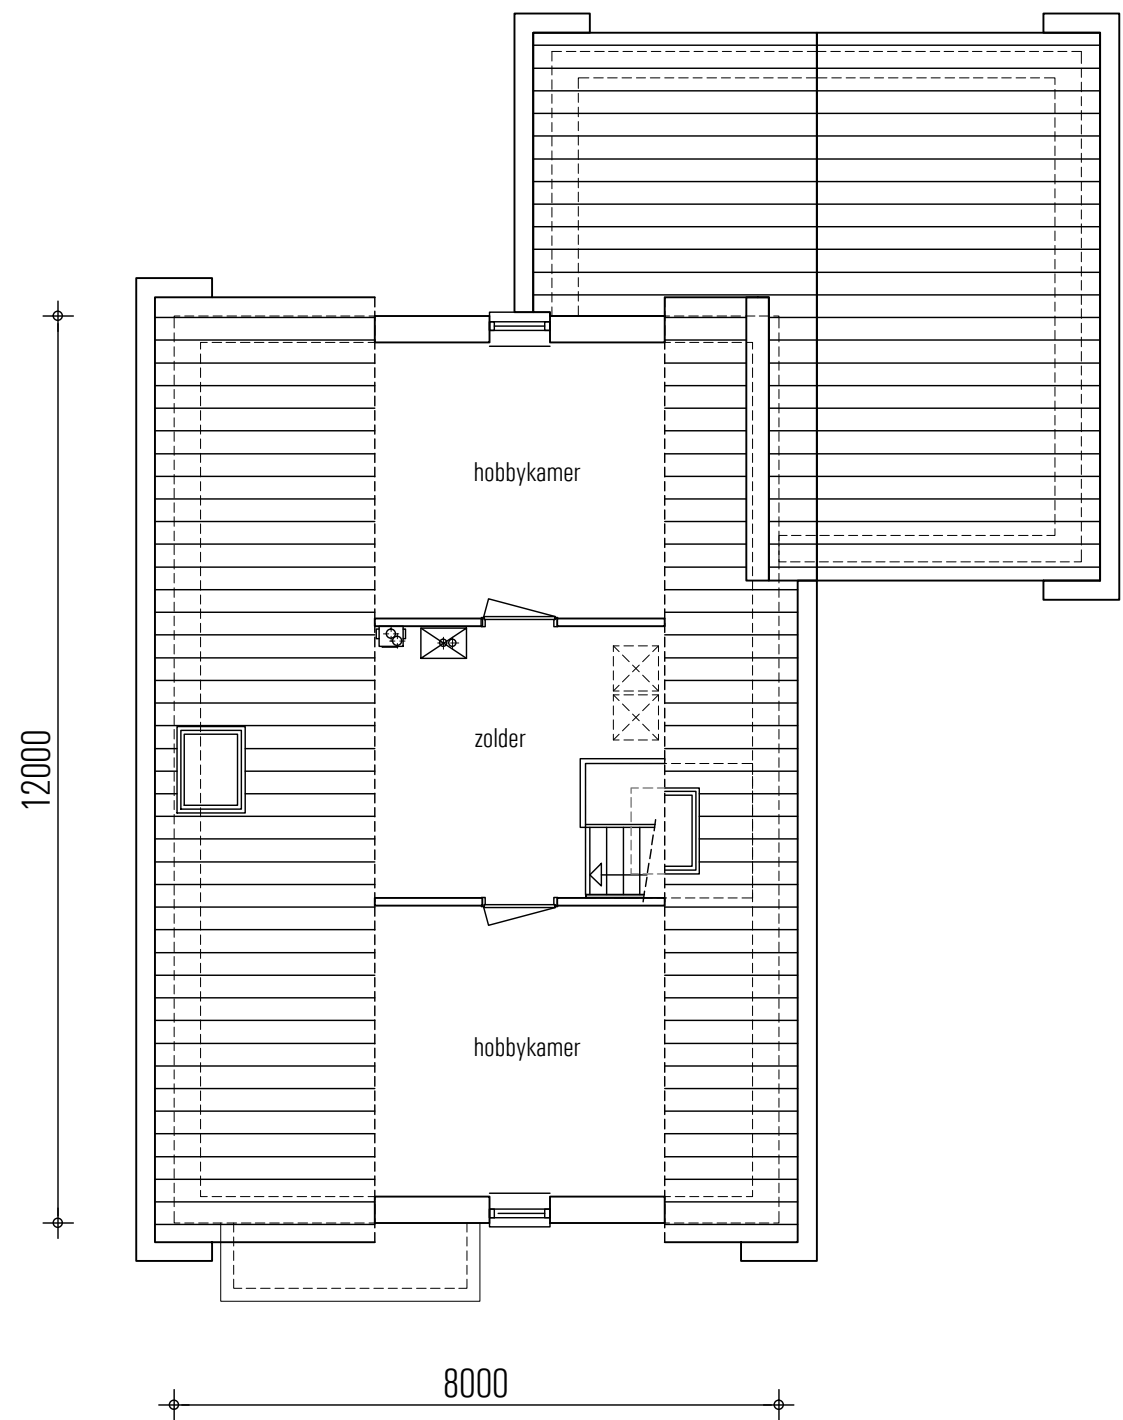

ZOLDER



ERS architecten bna

Stationsweg 25
7061 CT Terborg
Tel. 0315-323070
Fax. 0315-326155



VOORGEVEL

ERS architecten bna

Stationsweg 25
7061 CT Terborg
Tel. 0315-323070
Fax. 0315-326155



ENTREE

ERS architecten bna

Stationsweg 25
7061 CT Terborg
Tel. 0315-323070
Fax. 0315-326155


RECHTER ZIJGEVEL



ACHTERGEVEL

ERS architecten bna

Stationsweg 25
7061 CT Terborg
Tel. 0315-323070
Fax. 0315-326155

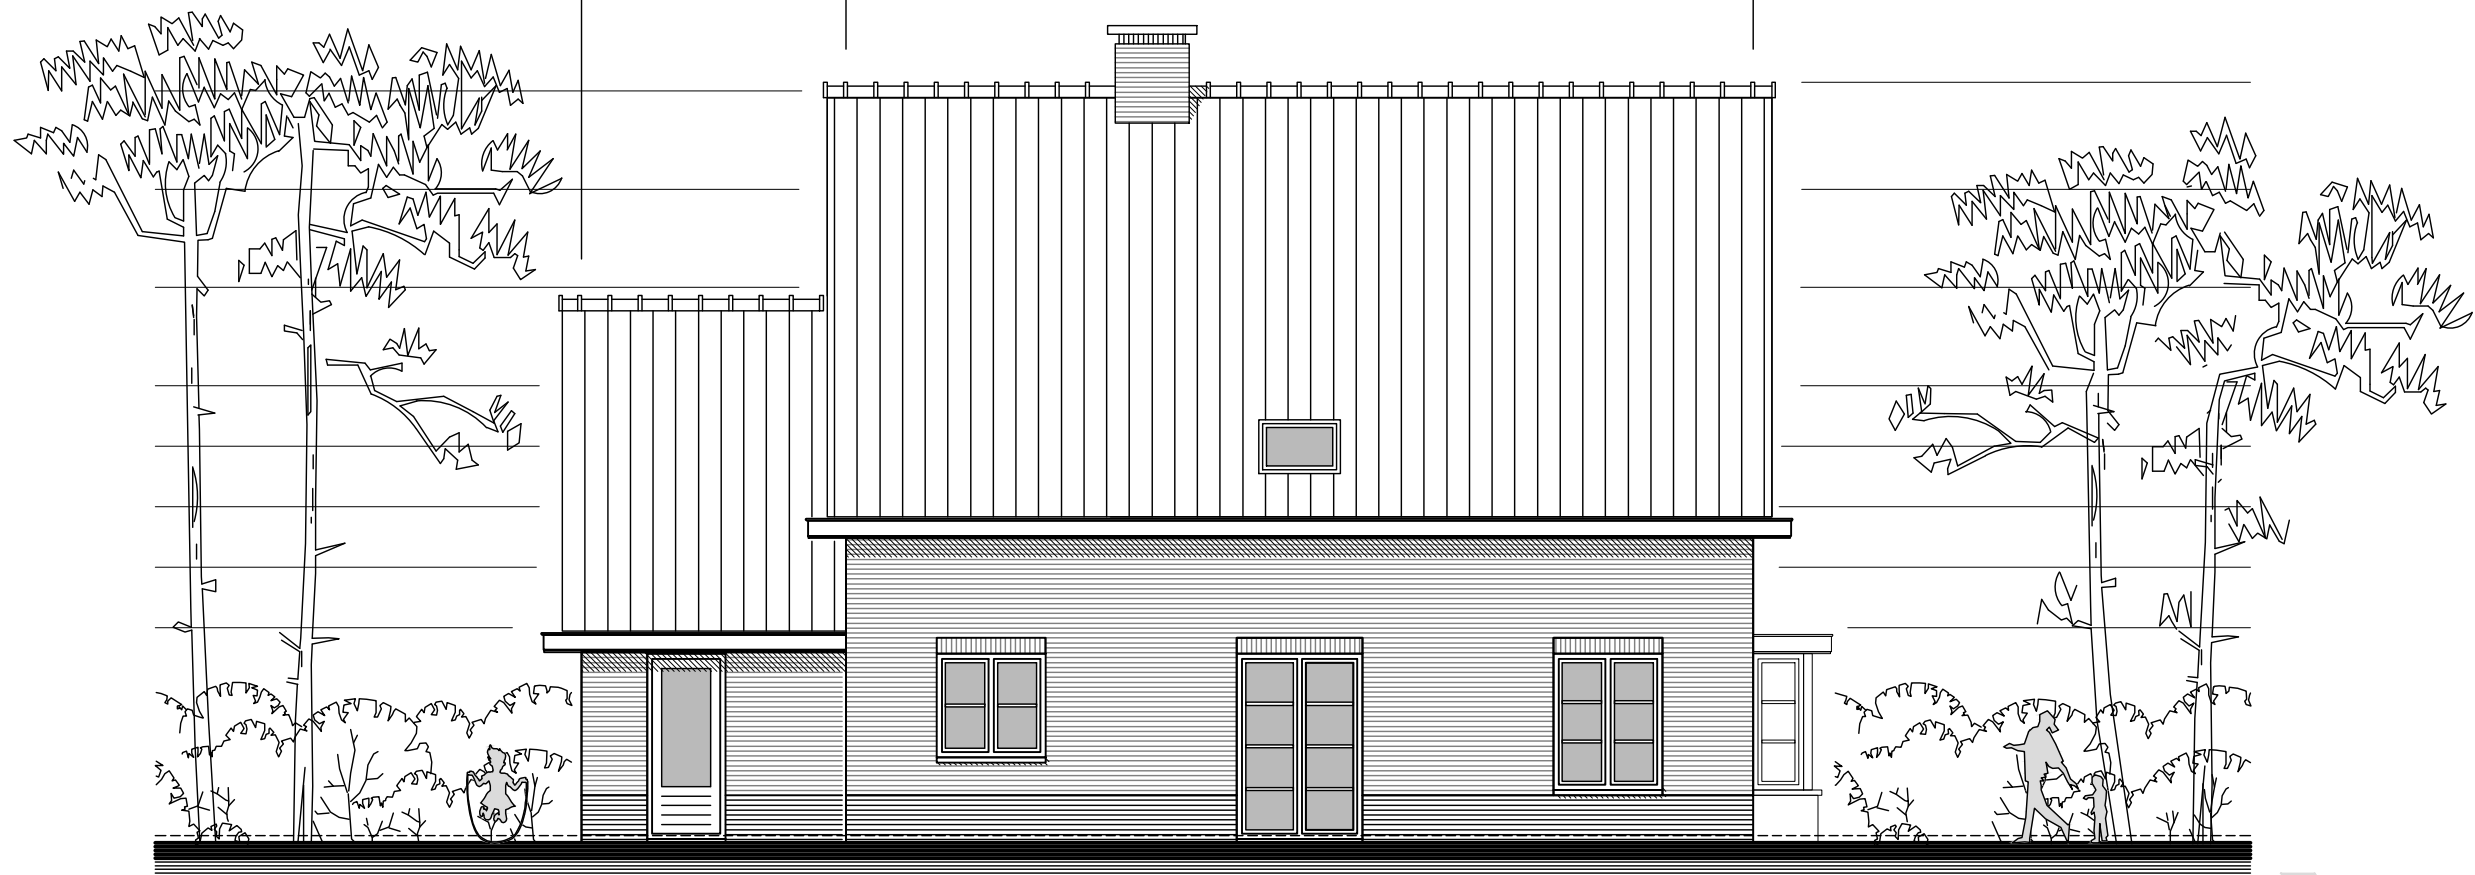


LINKER ZIJGEVEL



ERS architecten bna

Stationsweg 25
7061 CT Terborg
Tel. 0315-323070
Fax. 0315-326155

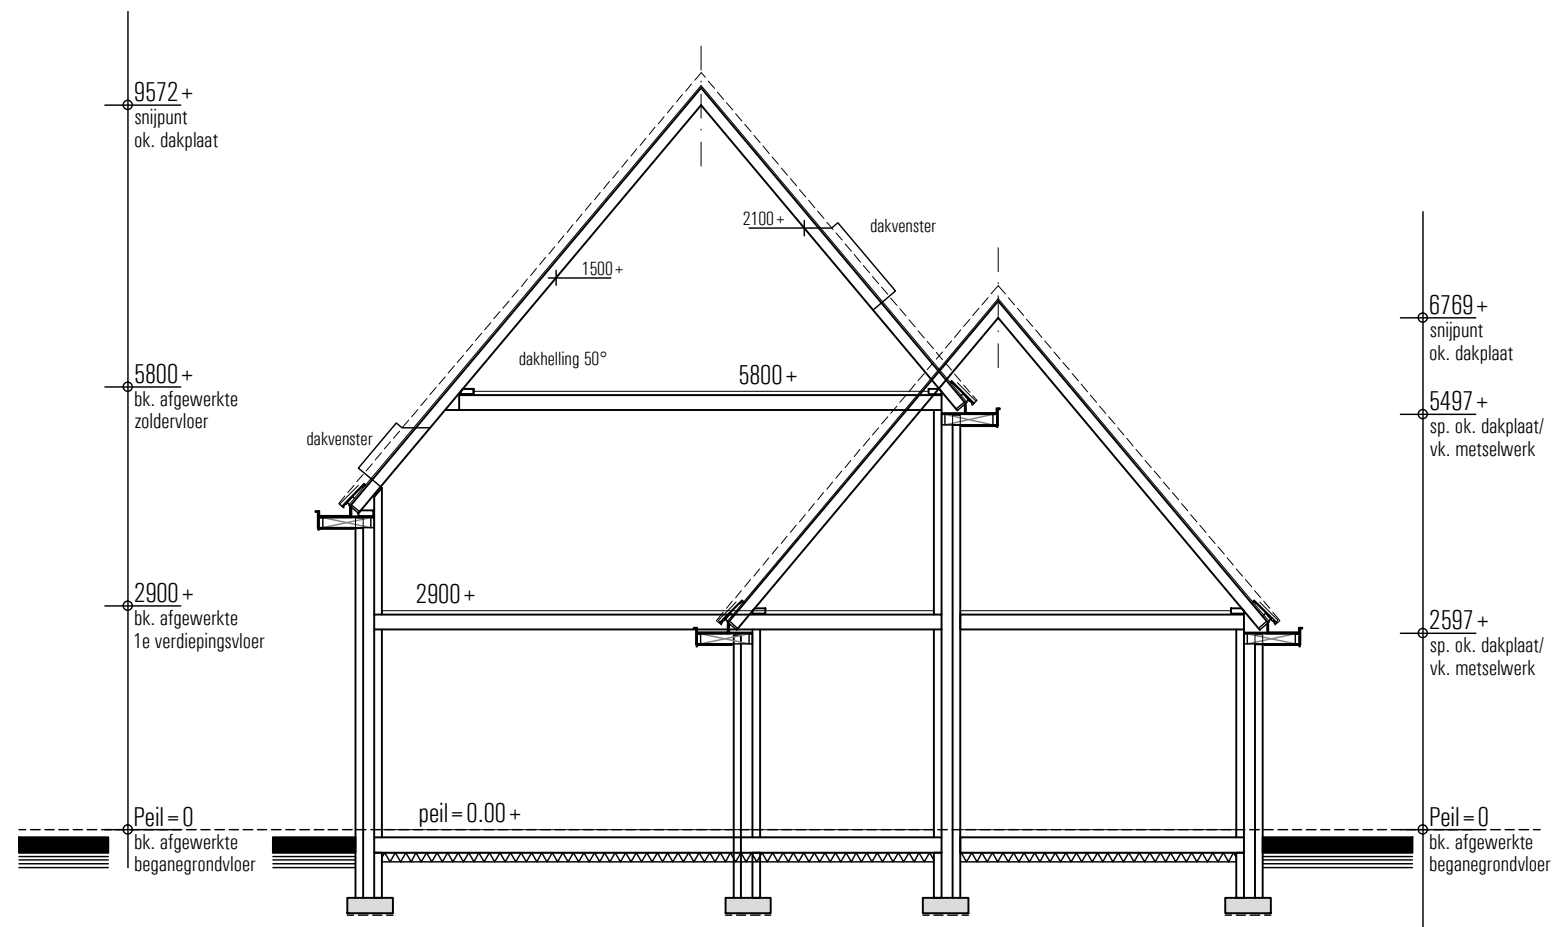

doorsnede

principe



ERS architecten bna


Stationsweg 25

7061 CT Terborg

Tel. 0315-323070

Fax. 0315-326155

DOORSNEDE.

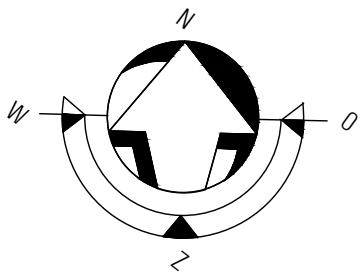

SITUATIE

kadastraal bekend
bestemmingsplan
sectie - nummer
plaatselijk bekend
schaal

Varsseveld (Oude IJsselstreek)
F - 3388 + 3389
Vlakkeeweg 2 te 7051 GH Varsseveld
1:1000



ERS architecten bna

Stationsweg 25
7061 CT Terborg
Tel. 0315-323070
Fax. 0315-326155

SITUATIE