



Voorgevel

Rechter zijgevel


Achtergevel

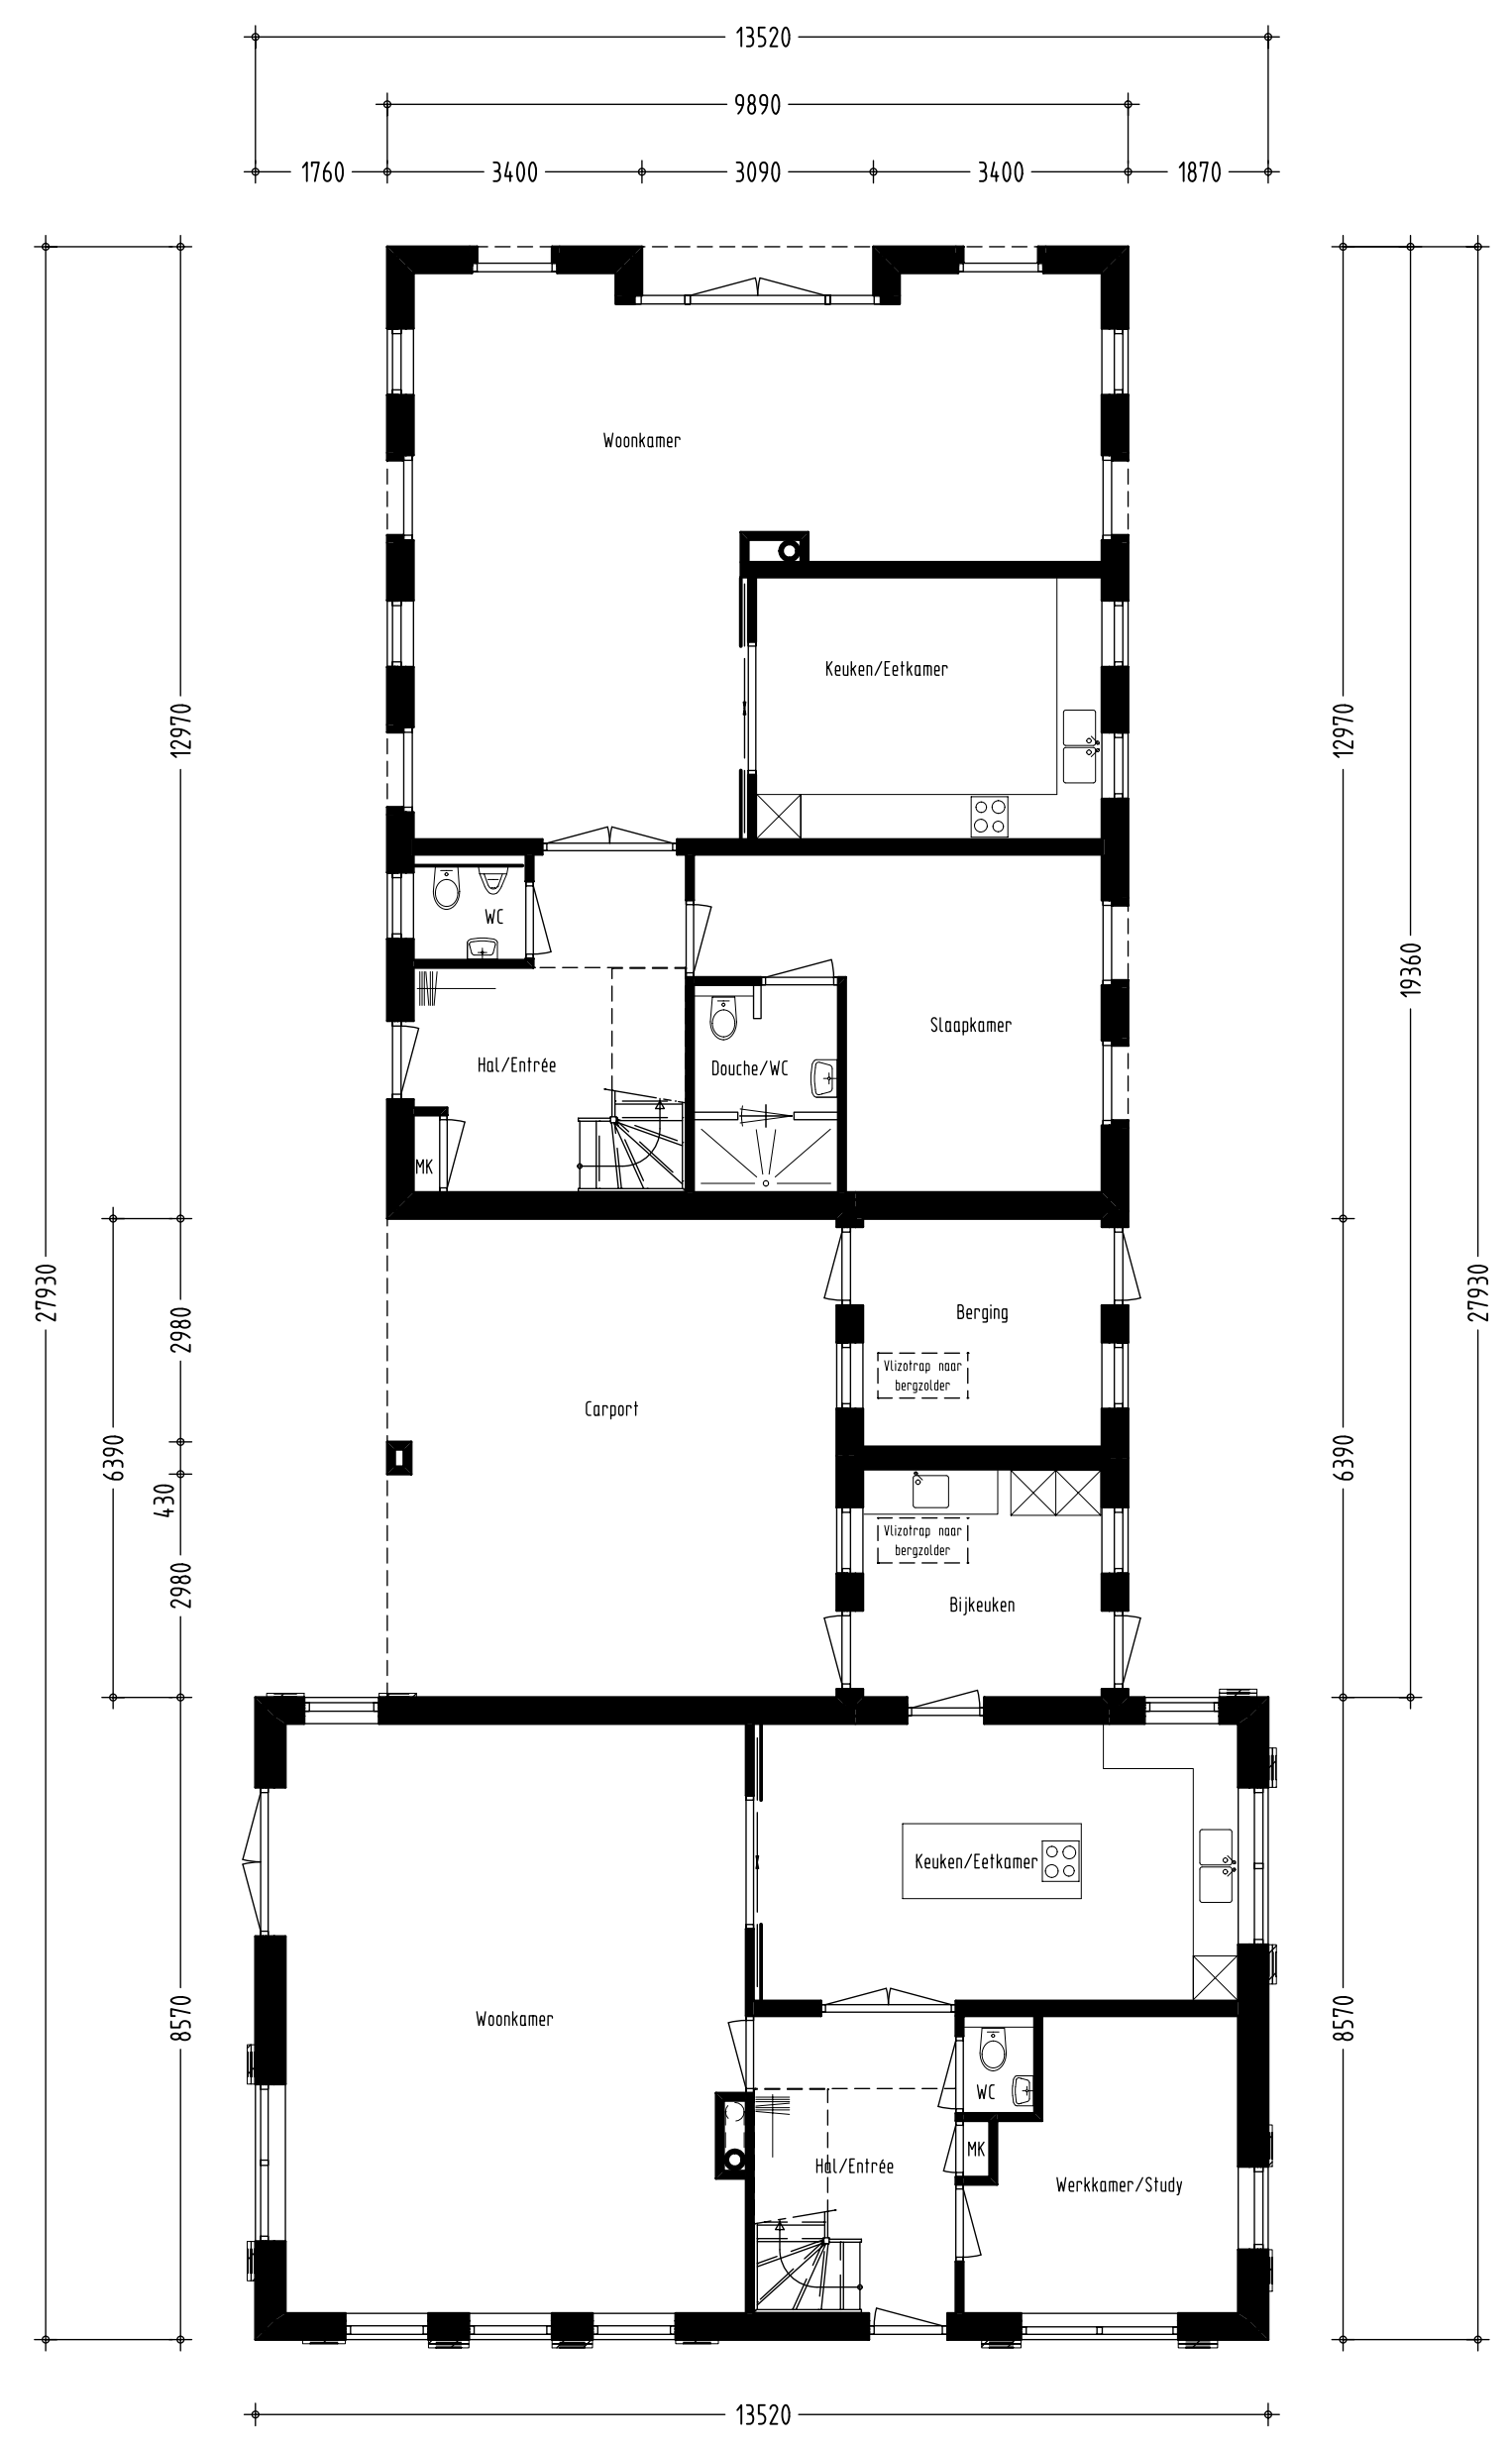



Begane grond

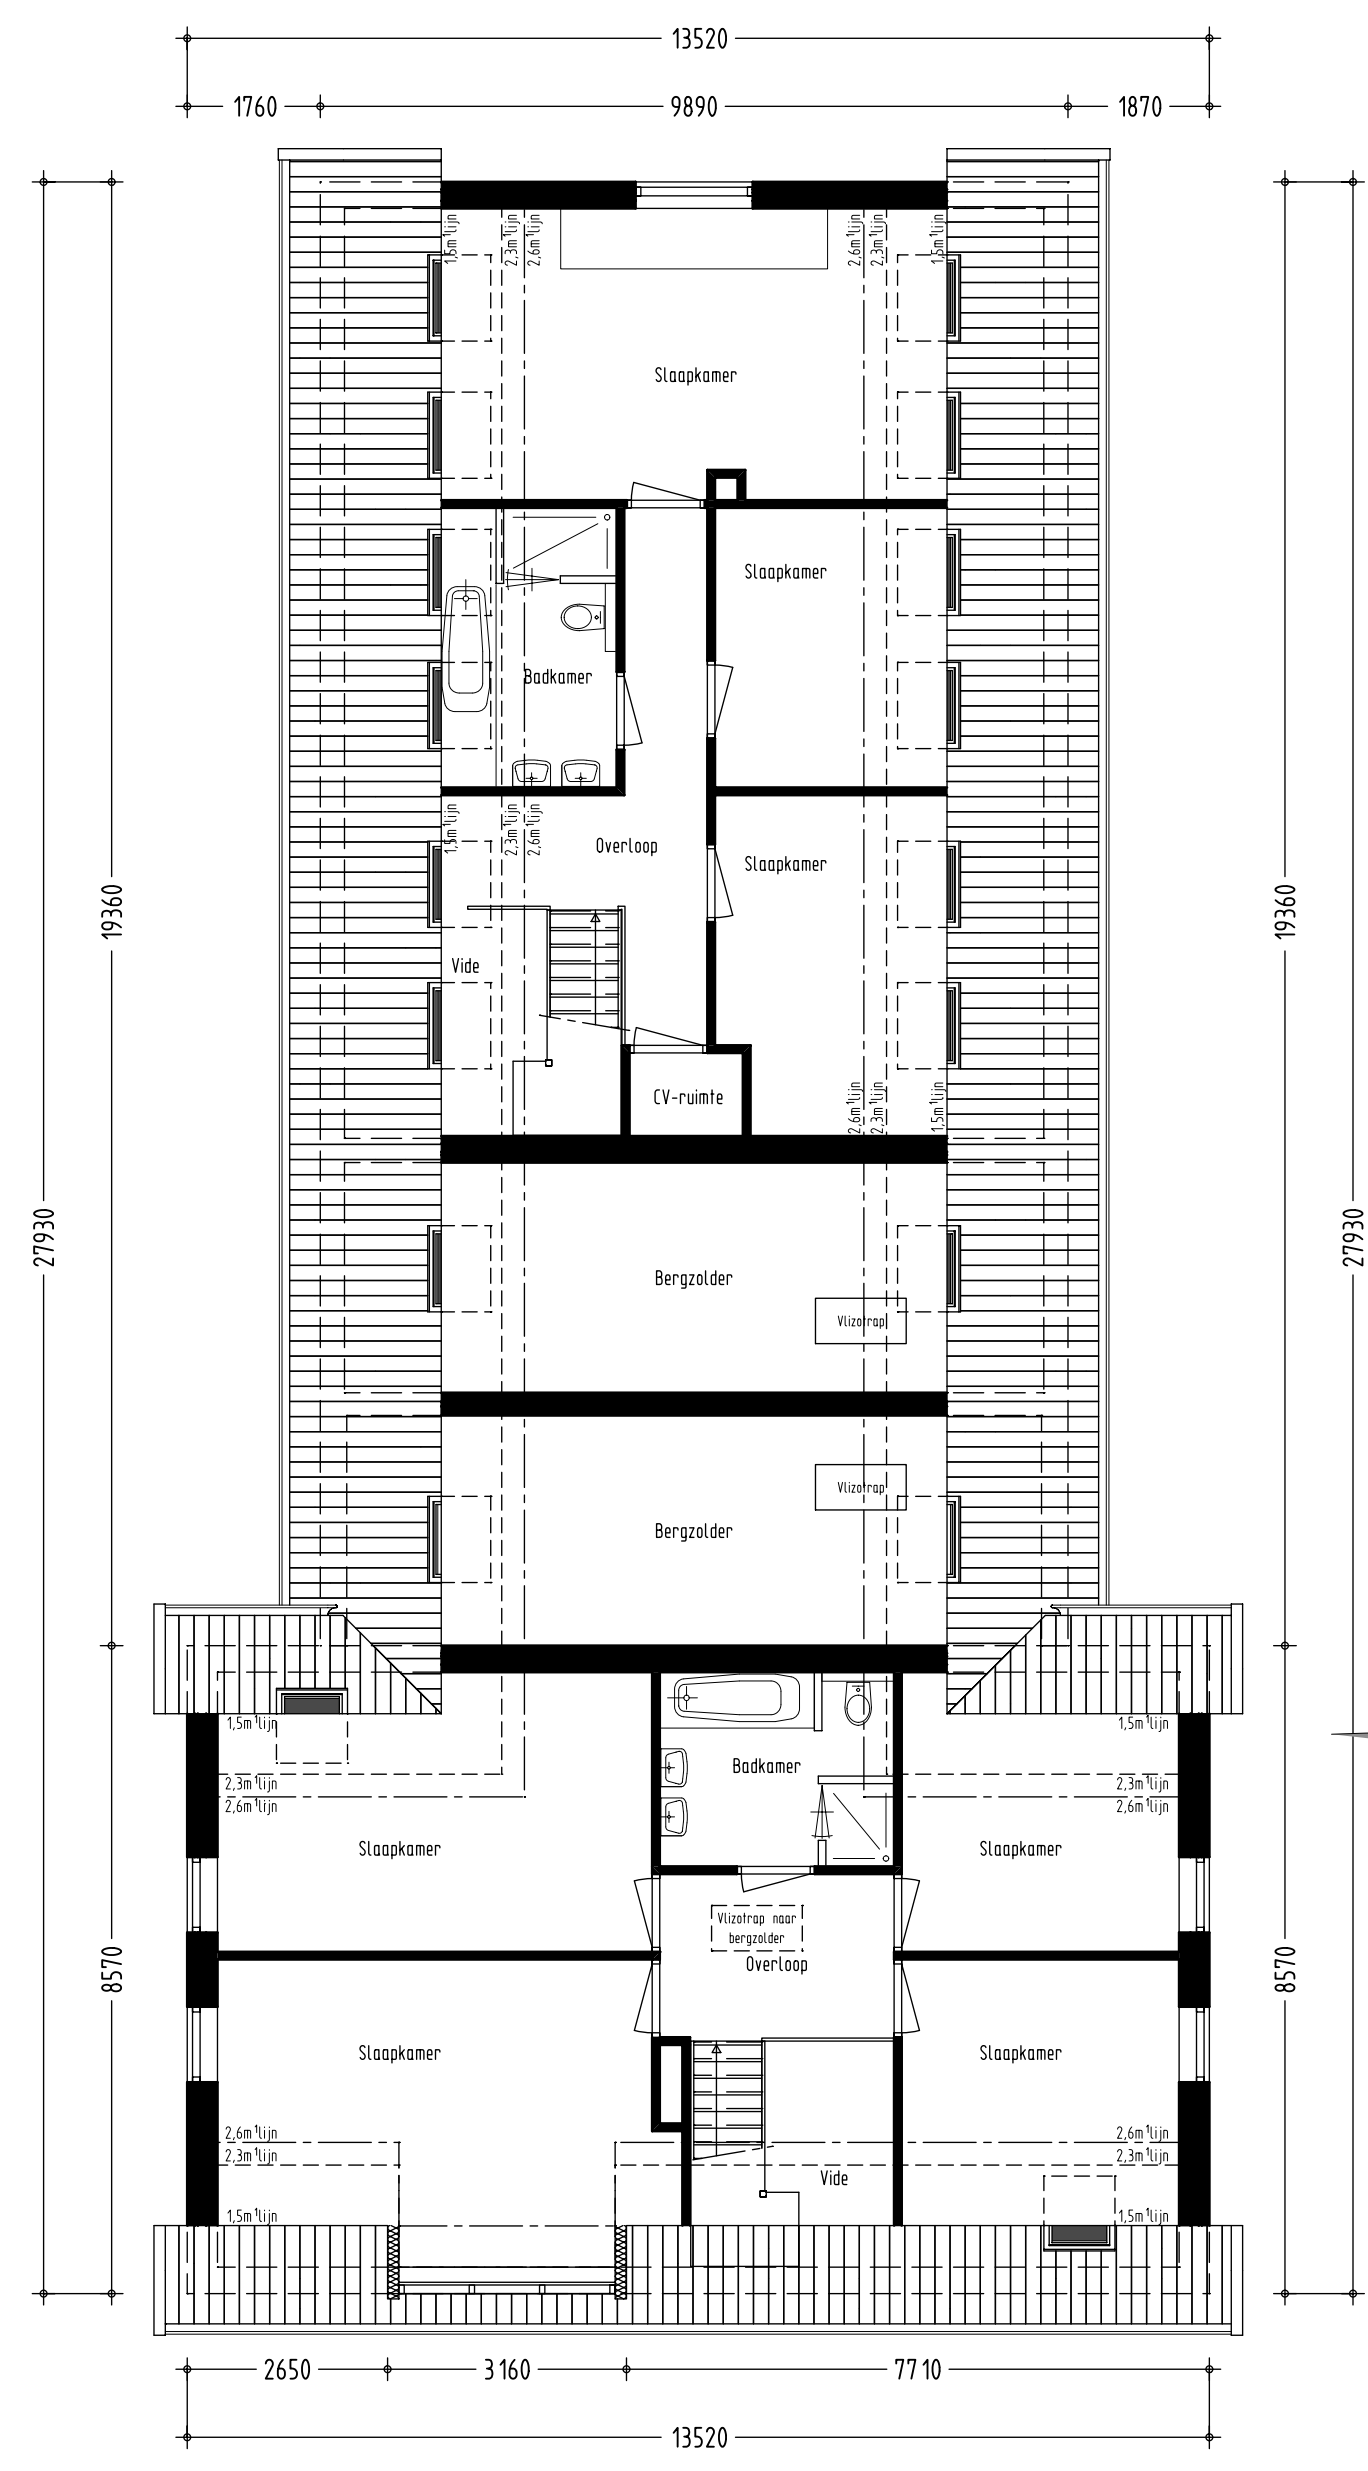

Verdieping

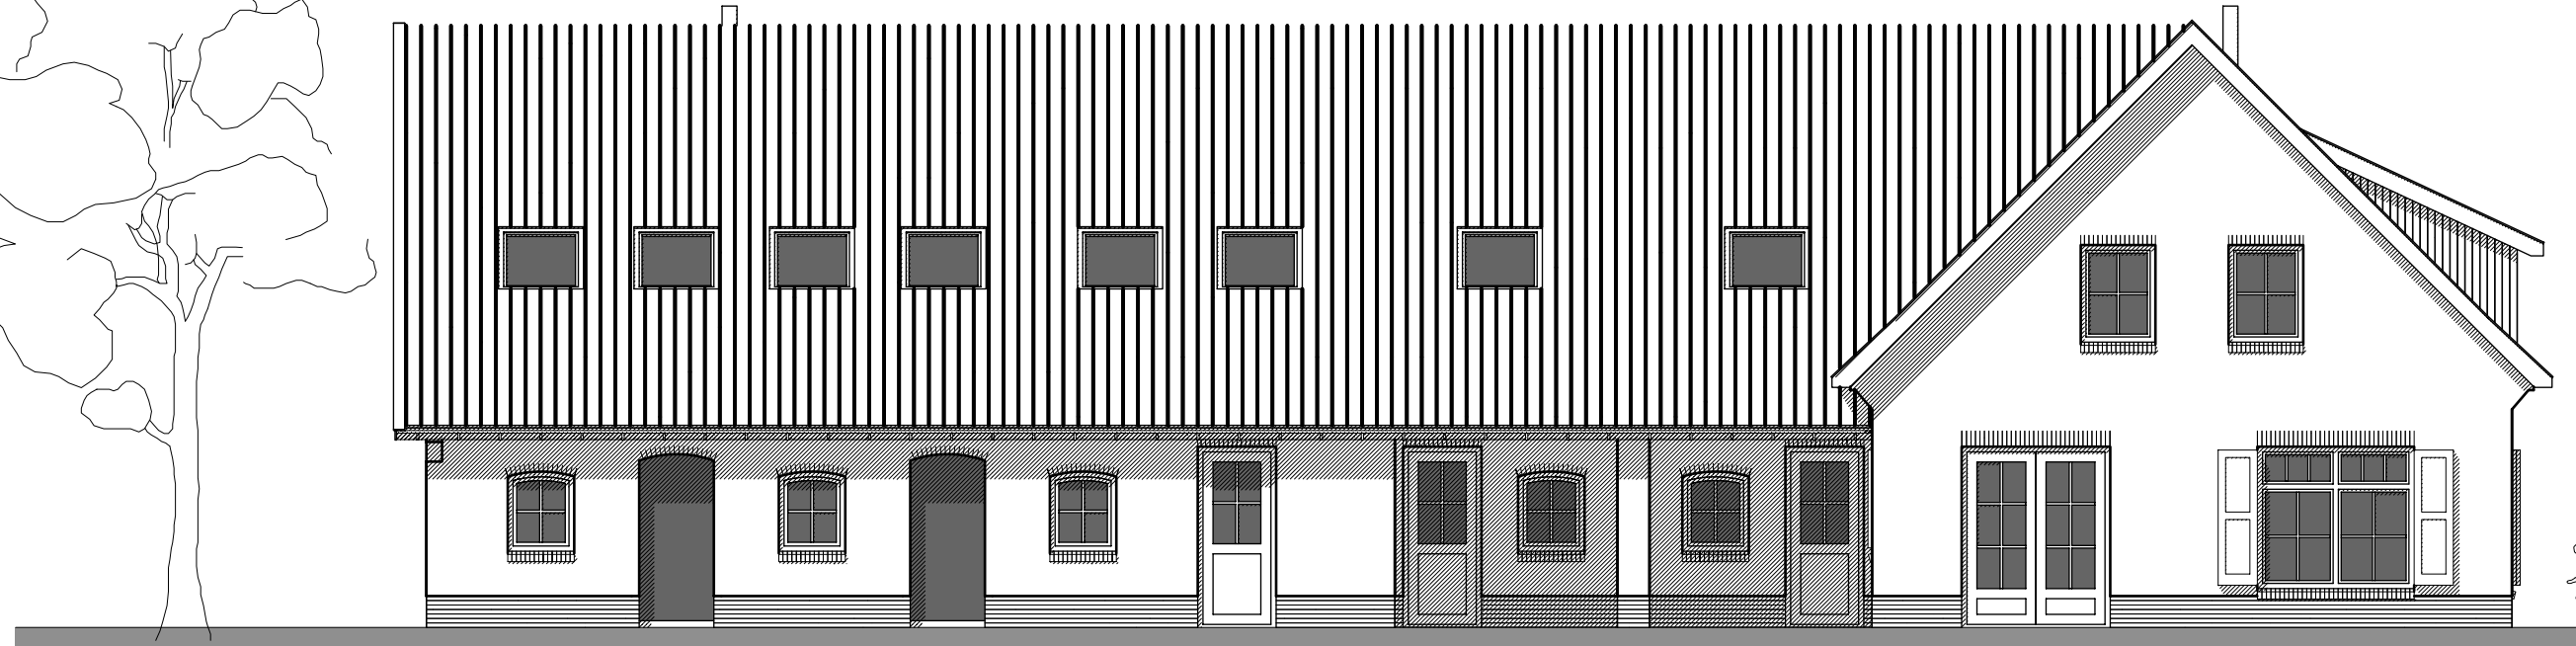

Linker zijgevel

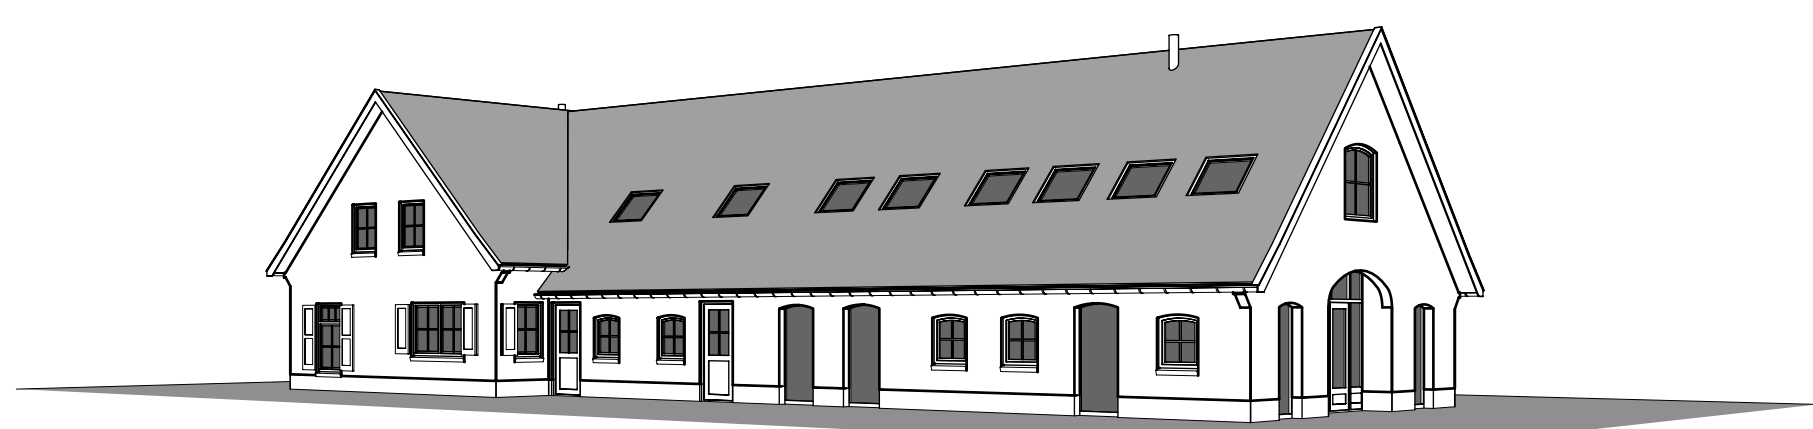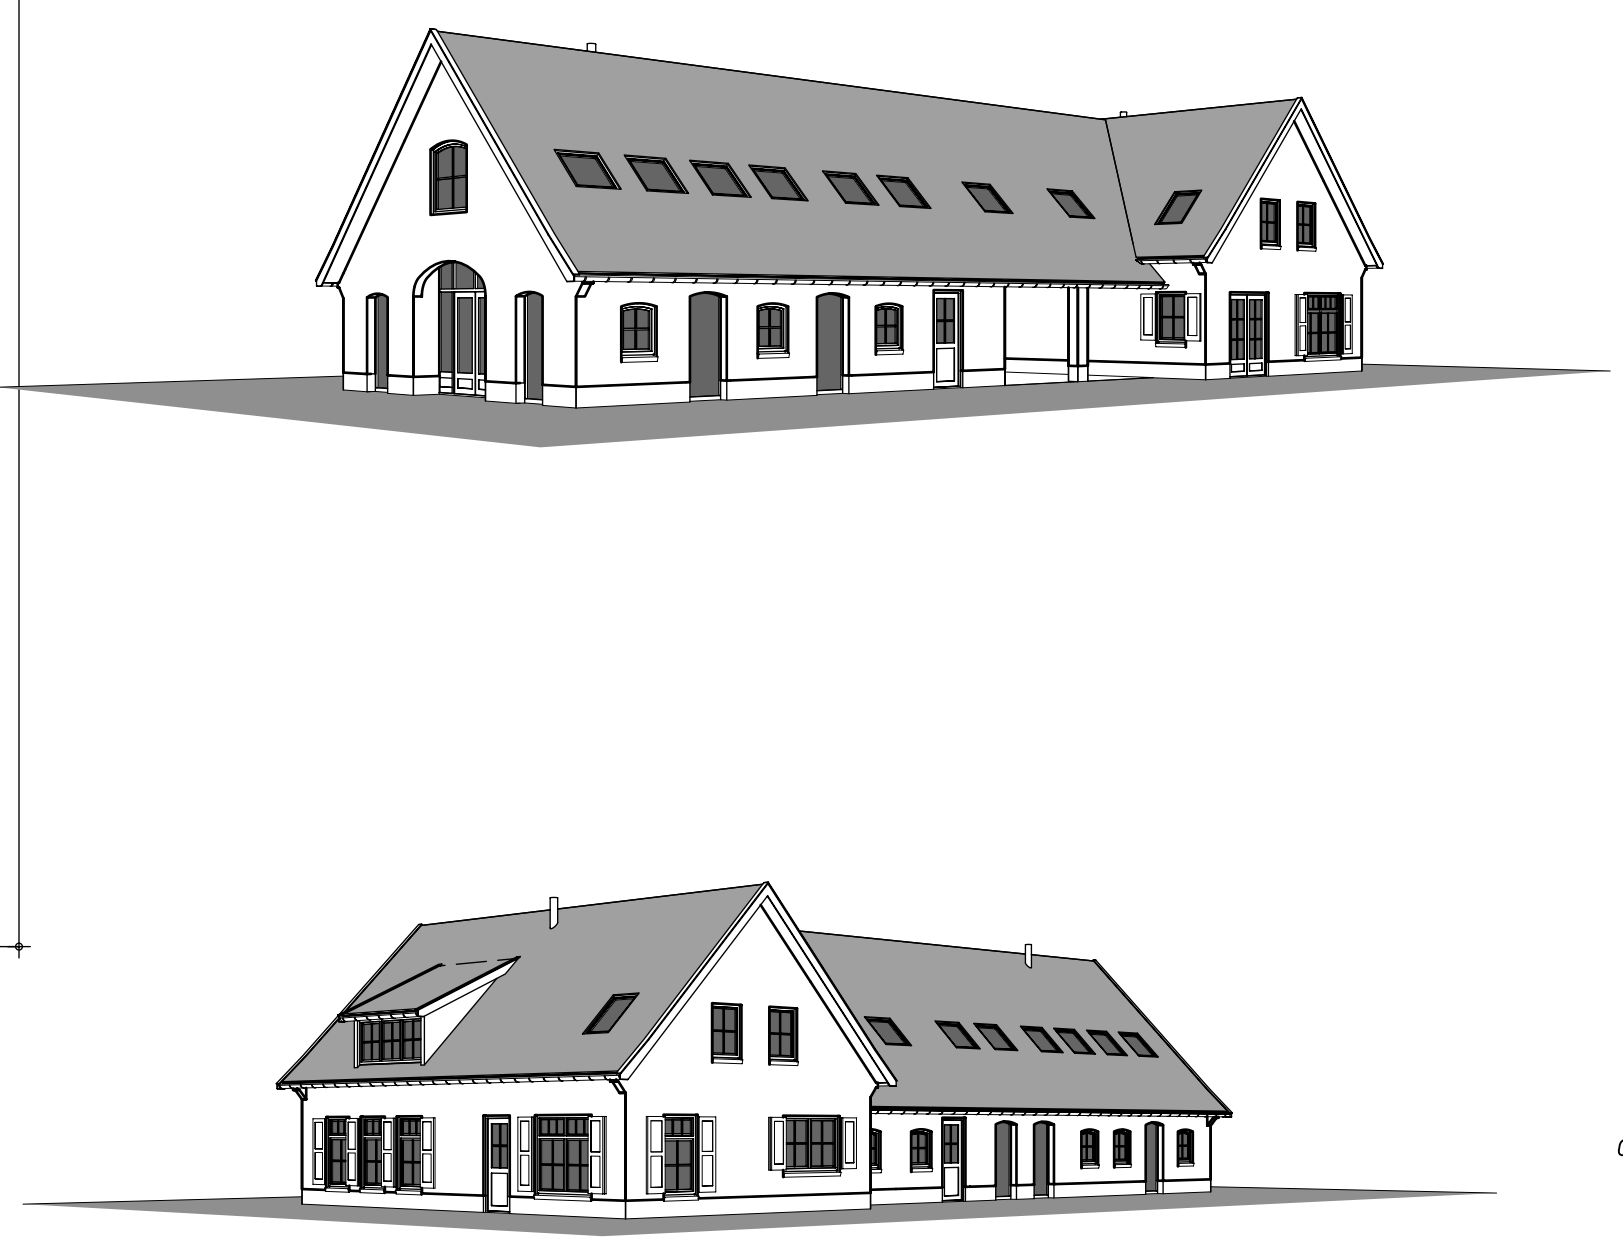

MATERIALEN & KLEUREN:

ONDERDEEL	MATERIAAL	KLEUR
dak	pannen	antraciet
daklijst	hout	gebroken wit
gevels	baksteen	rood genuanceerd
trasraam /plint	baksteen	darker rood genuanceerd
kozijnen	hout	darker groen
ramen	hout	darker groen
deuren	hout	darker groen




Situatie gemeente Varsseveld (Oude IJsselstreek)
 ektie H nr. 1143, 1144, 1815, 1813
 chaal 1:2000

opdrachtgever: Dhr. B.J. Huinink & Mw. G.A. Huinink-Remmelink
 Veldkamperstraat 36
 7054 AW Westendorp
 telefoon: 0315 298386

betreft: Nieuw te bouwen dubbele woning met bijgebouwen
 in het kader van een functieverandering
 aan de Molenweg ongen. te Heelweg-Oost

projectnummer: 2011-080	datum : 29-08-2011
schaal: 1:100	d.d.gew.: 07-11-2011
get. : Yuri	02-12-2011
formaat: A 1	
tek.nr.: W-101	

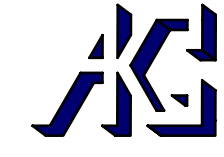
 bouwkundig ontwerp- en adviesburo
 adriaan klein gunnewiek
 dorpsstraat 4a, 7156 ll beltrum
 www.bouwburo-AR.nl

tel. 0544 481356
 fax 0544 482342
 E-mail: info@bouwburo-AR.nl