



2 vrijstaande woningen aan de Egginkstraat te Silvolde.

V0-02

Gewijzigd:
 Gewijzigd:
 Gewijzigd: 28-10-2020
 Gewijzigd: 29-09-2020
 Datum: 06-06-2020
 Schaal: 1:500

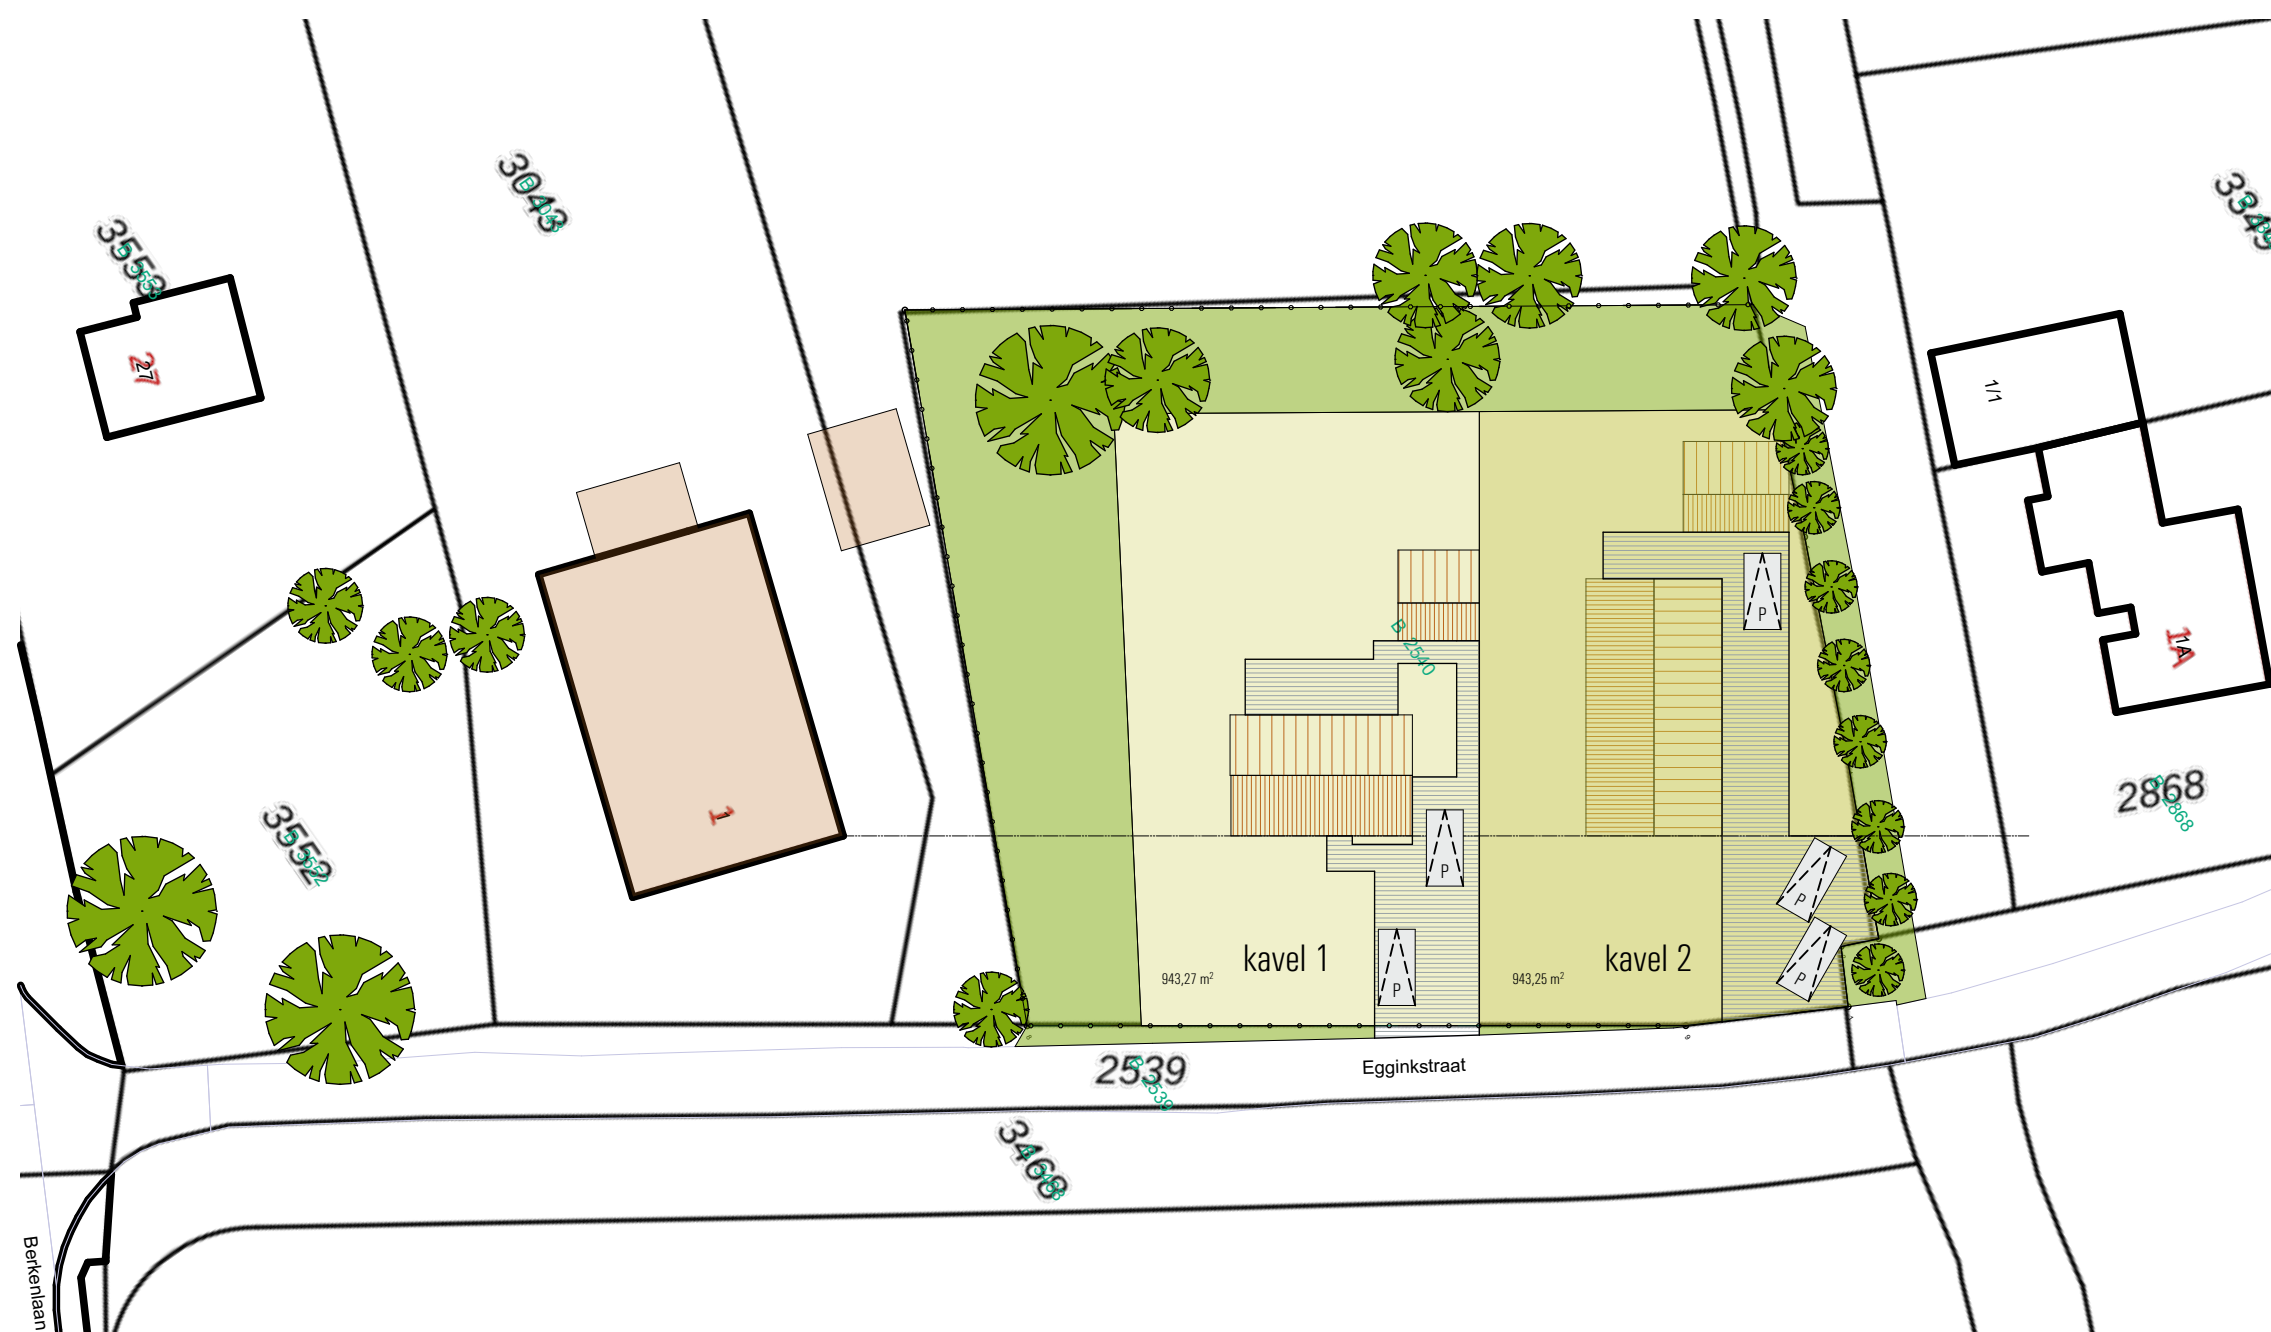

kadastrale gemeente: Wisch (Oude IJsselstreek)
 sectie: B - 2540
 perceel: Egginkstraat 1
 schaal: 1:500

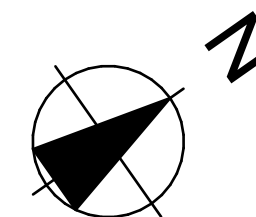

impressie kavel 1



impressie kavel 2



EIRS architecten bna

Stationsweg 25
 7061 CT Terborg
 Tel. 0315 - 323070
 Fax. 0315 - 326155