


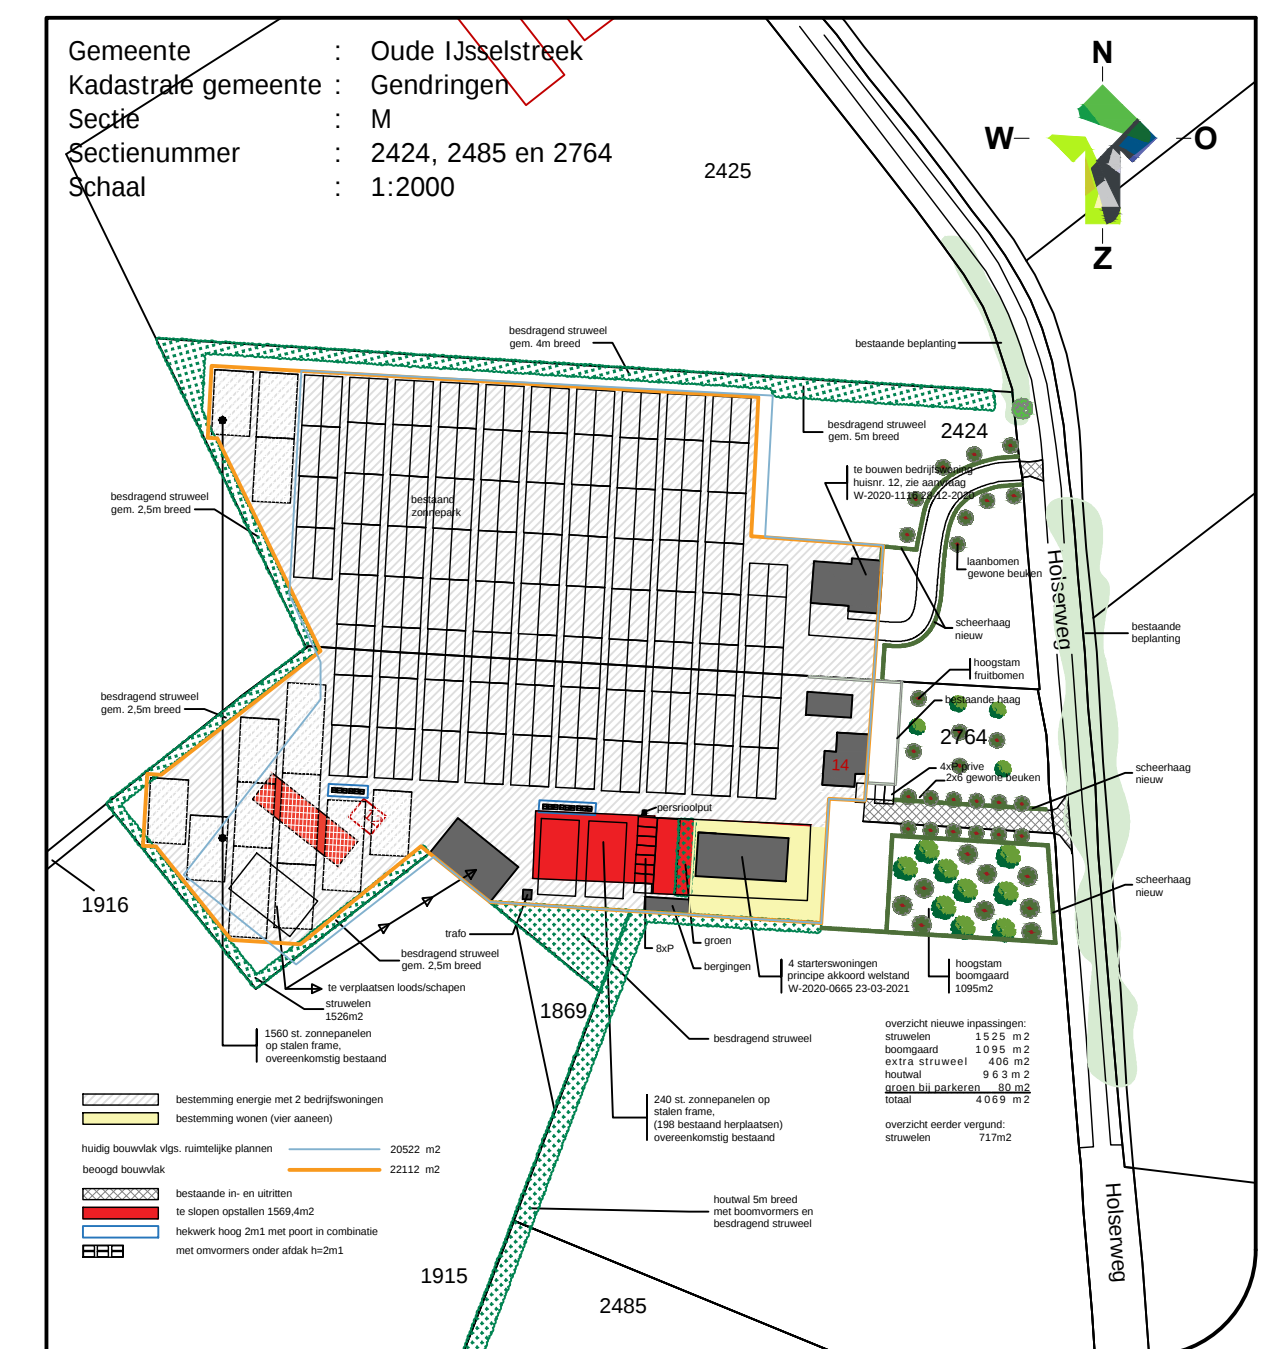

overzicht nieuwe inpassingen:

struwelen	1 525 m ²
boomgaard	1 095 m ²
extra struweel	406 m ²
houtwal	9 63 m ²
groen bij parkeren	80 m ²
totaal	4 069 m ²

overzicht eerder vergund:

struwelen	717m ²
-----------	-------------------



LOCIS
ADVISEURS

Borchgraven 2.5
7051 CW Varsseveld
Tel: 0315 - 82 01 00
Internet: www.locisadviseurs.nl

Projectomschrijving: Nieuwe situatie (6 Woningen, 4 bergingen en uitbreiding solarpark)		Datum: 17-06-2021
Fase: Beoogd		Wijzigingsdatum 1: 12-07-2021
Locatie: Holserweg 12, 14 en ongen. 7076 AV Varsselder		Wijzigingsdatum 2:
Onderwerp: Situatie Eindbeeld		Wijzigingsdatum 3:
Opdrachtgever: Manoir Solar B.V. Holserweg 14 7076 AV Varsselder		Schaal: 1:500
		Adviseur / tekenaar: JT / BL
		Formaat: ISO full bleed A1 (594.00 x 841.00 MM)
		Tekeningnummer: 21-1571-Eindbeeld

Deze tekening mag alleen vermenigvuldigd en/of aan derden verstrekt worden met toestemming van Locis Adviseurs.