

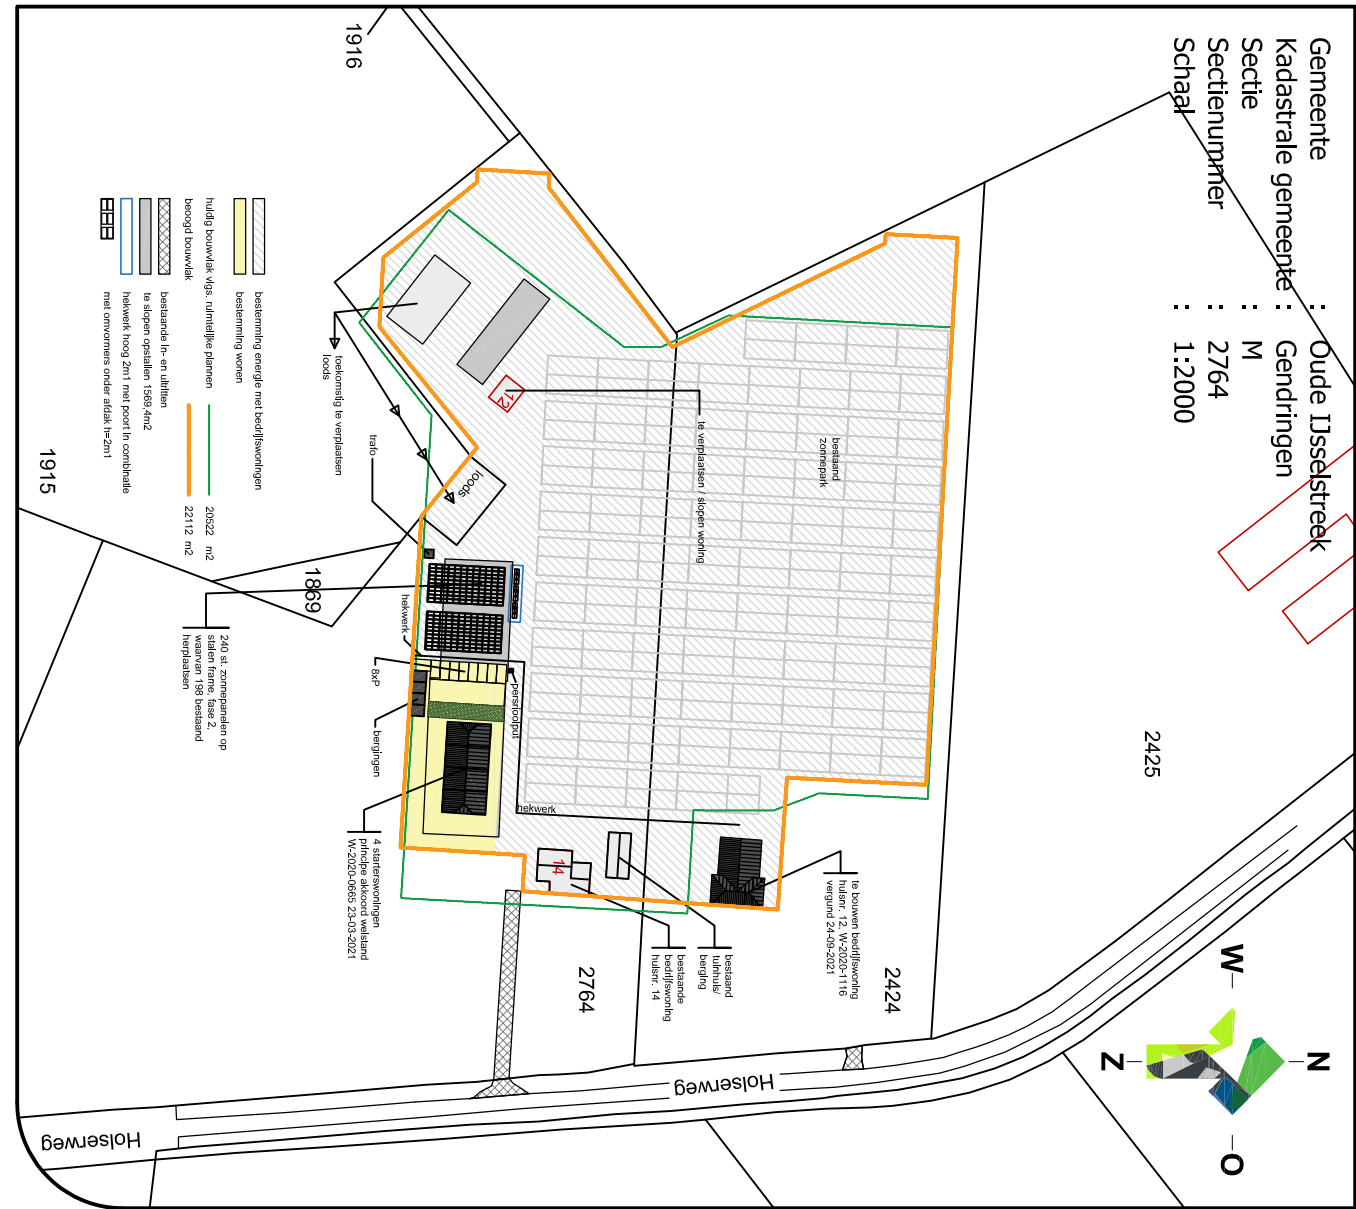
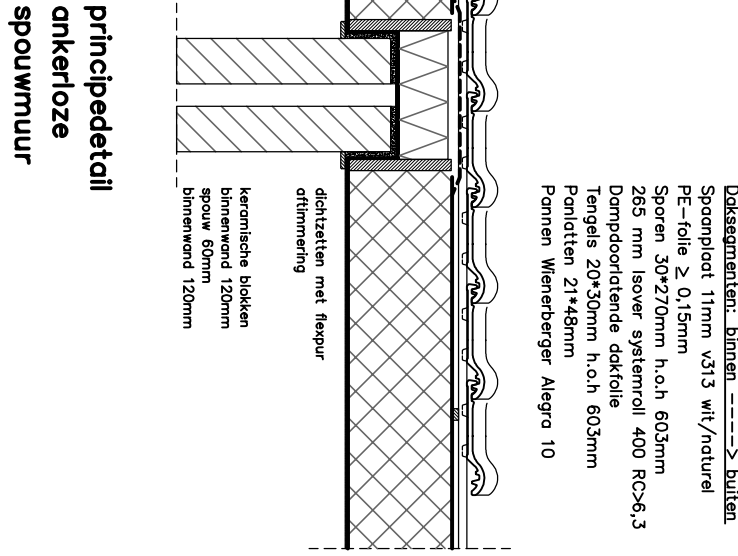
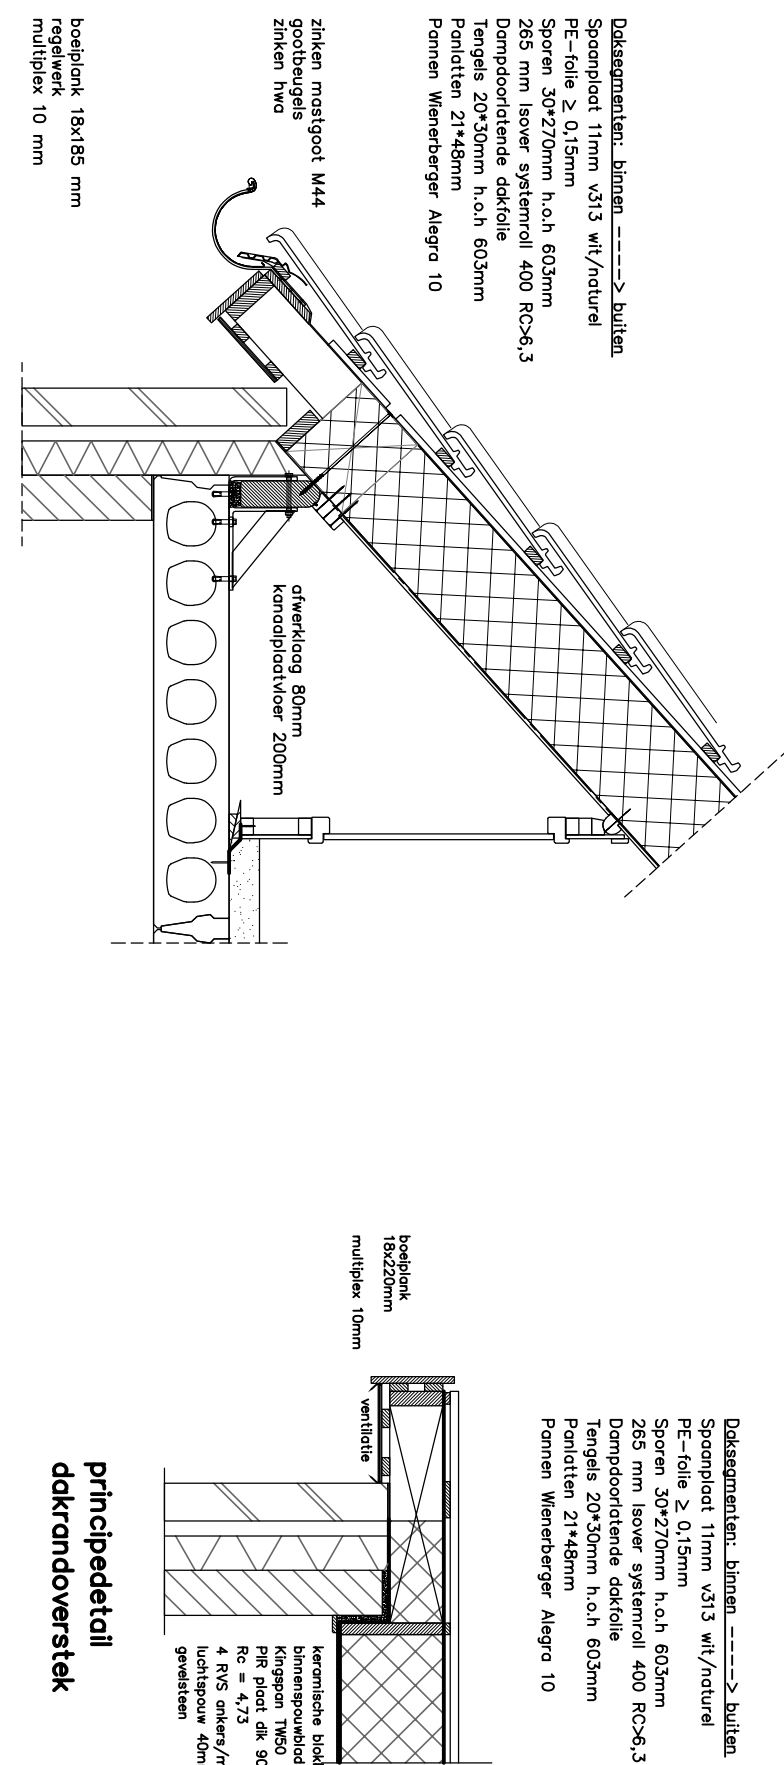
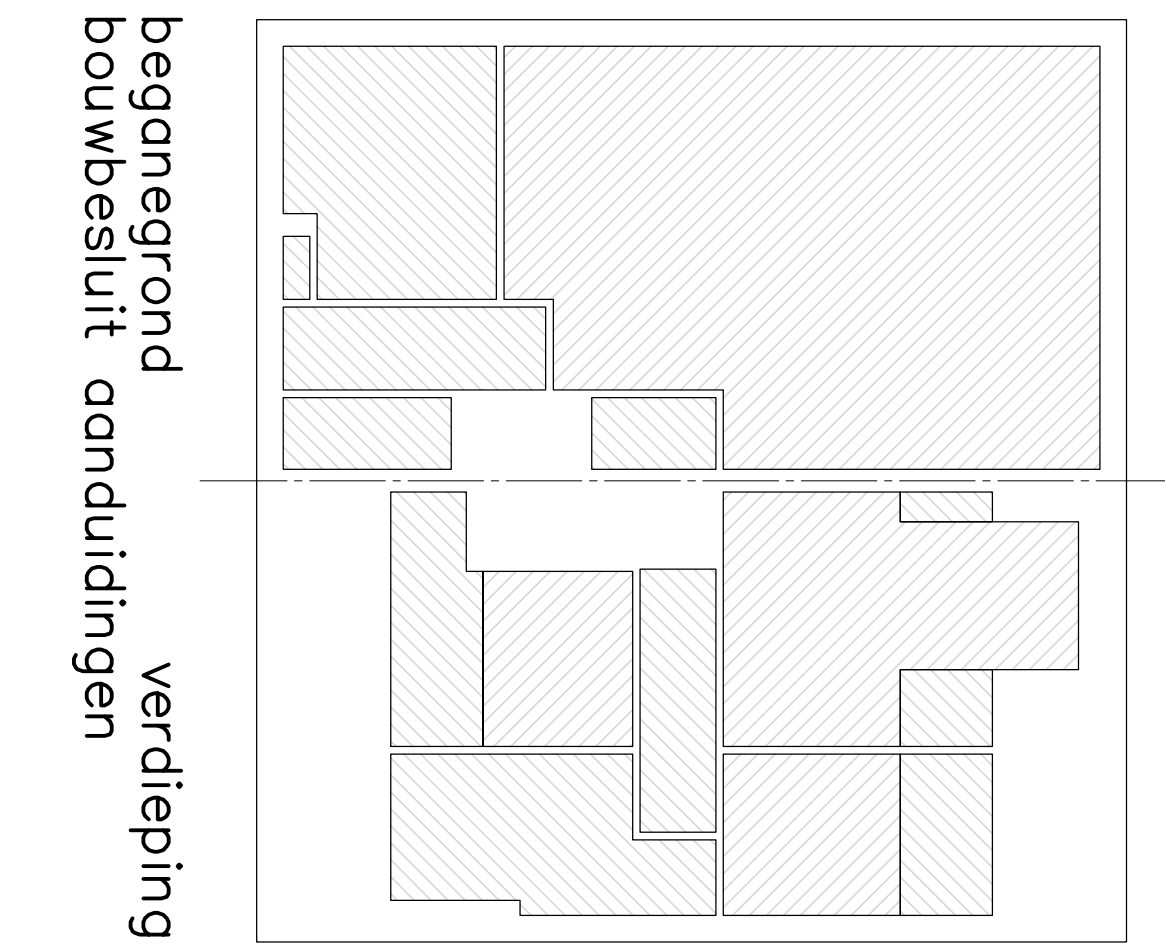
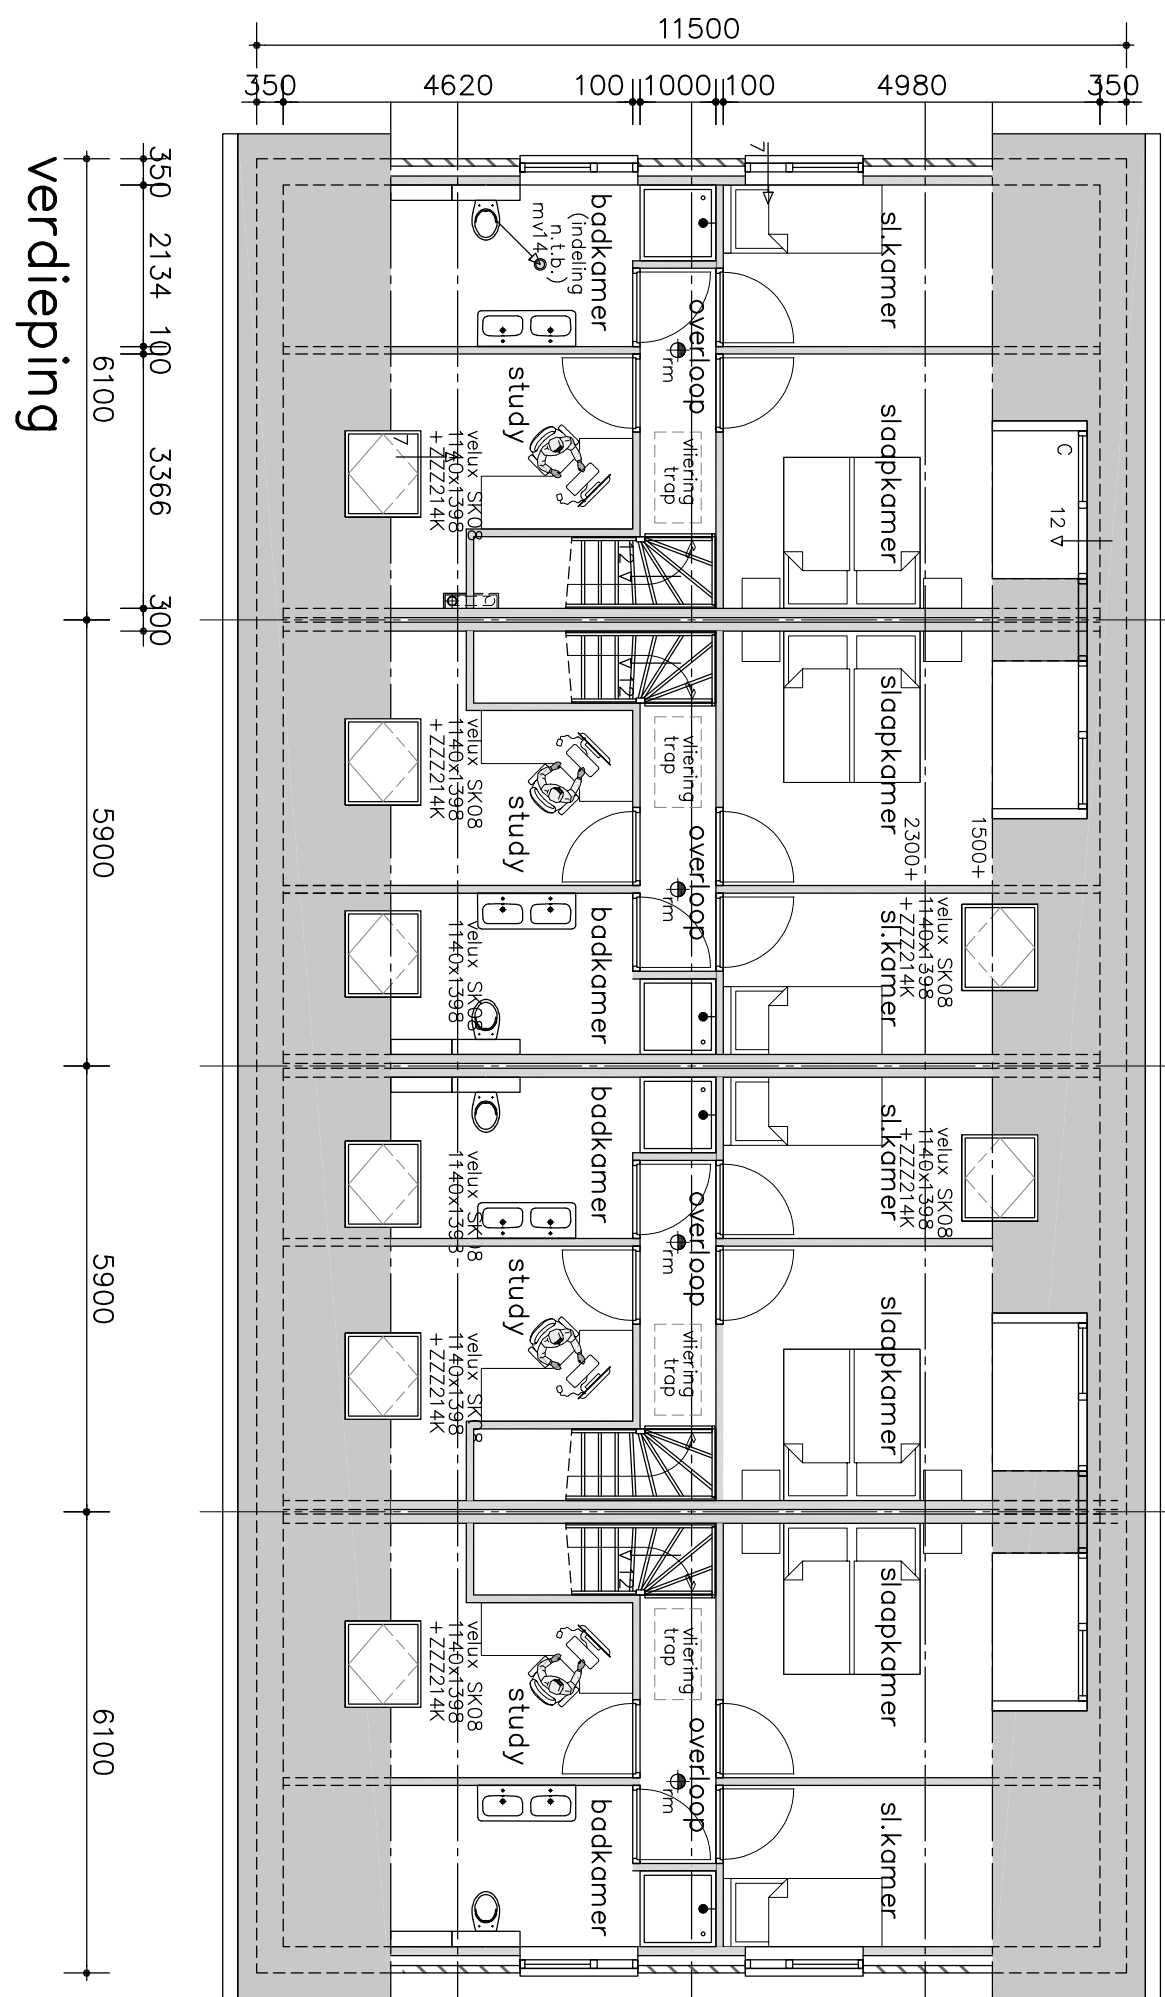
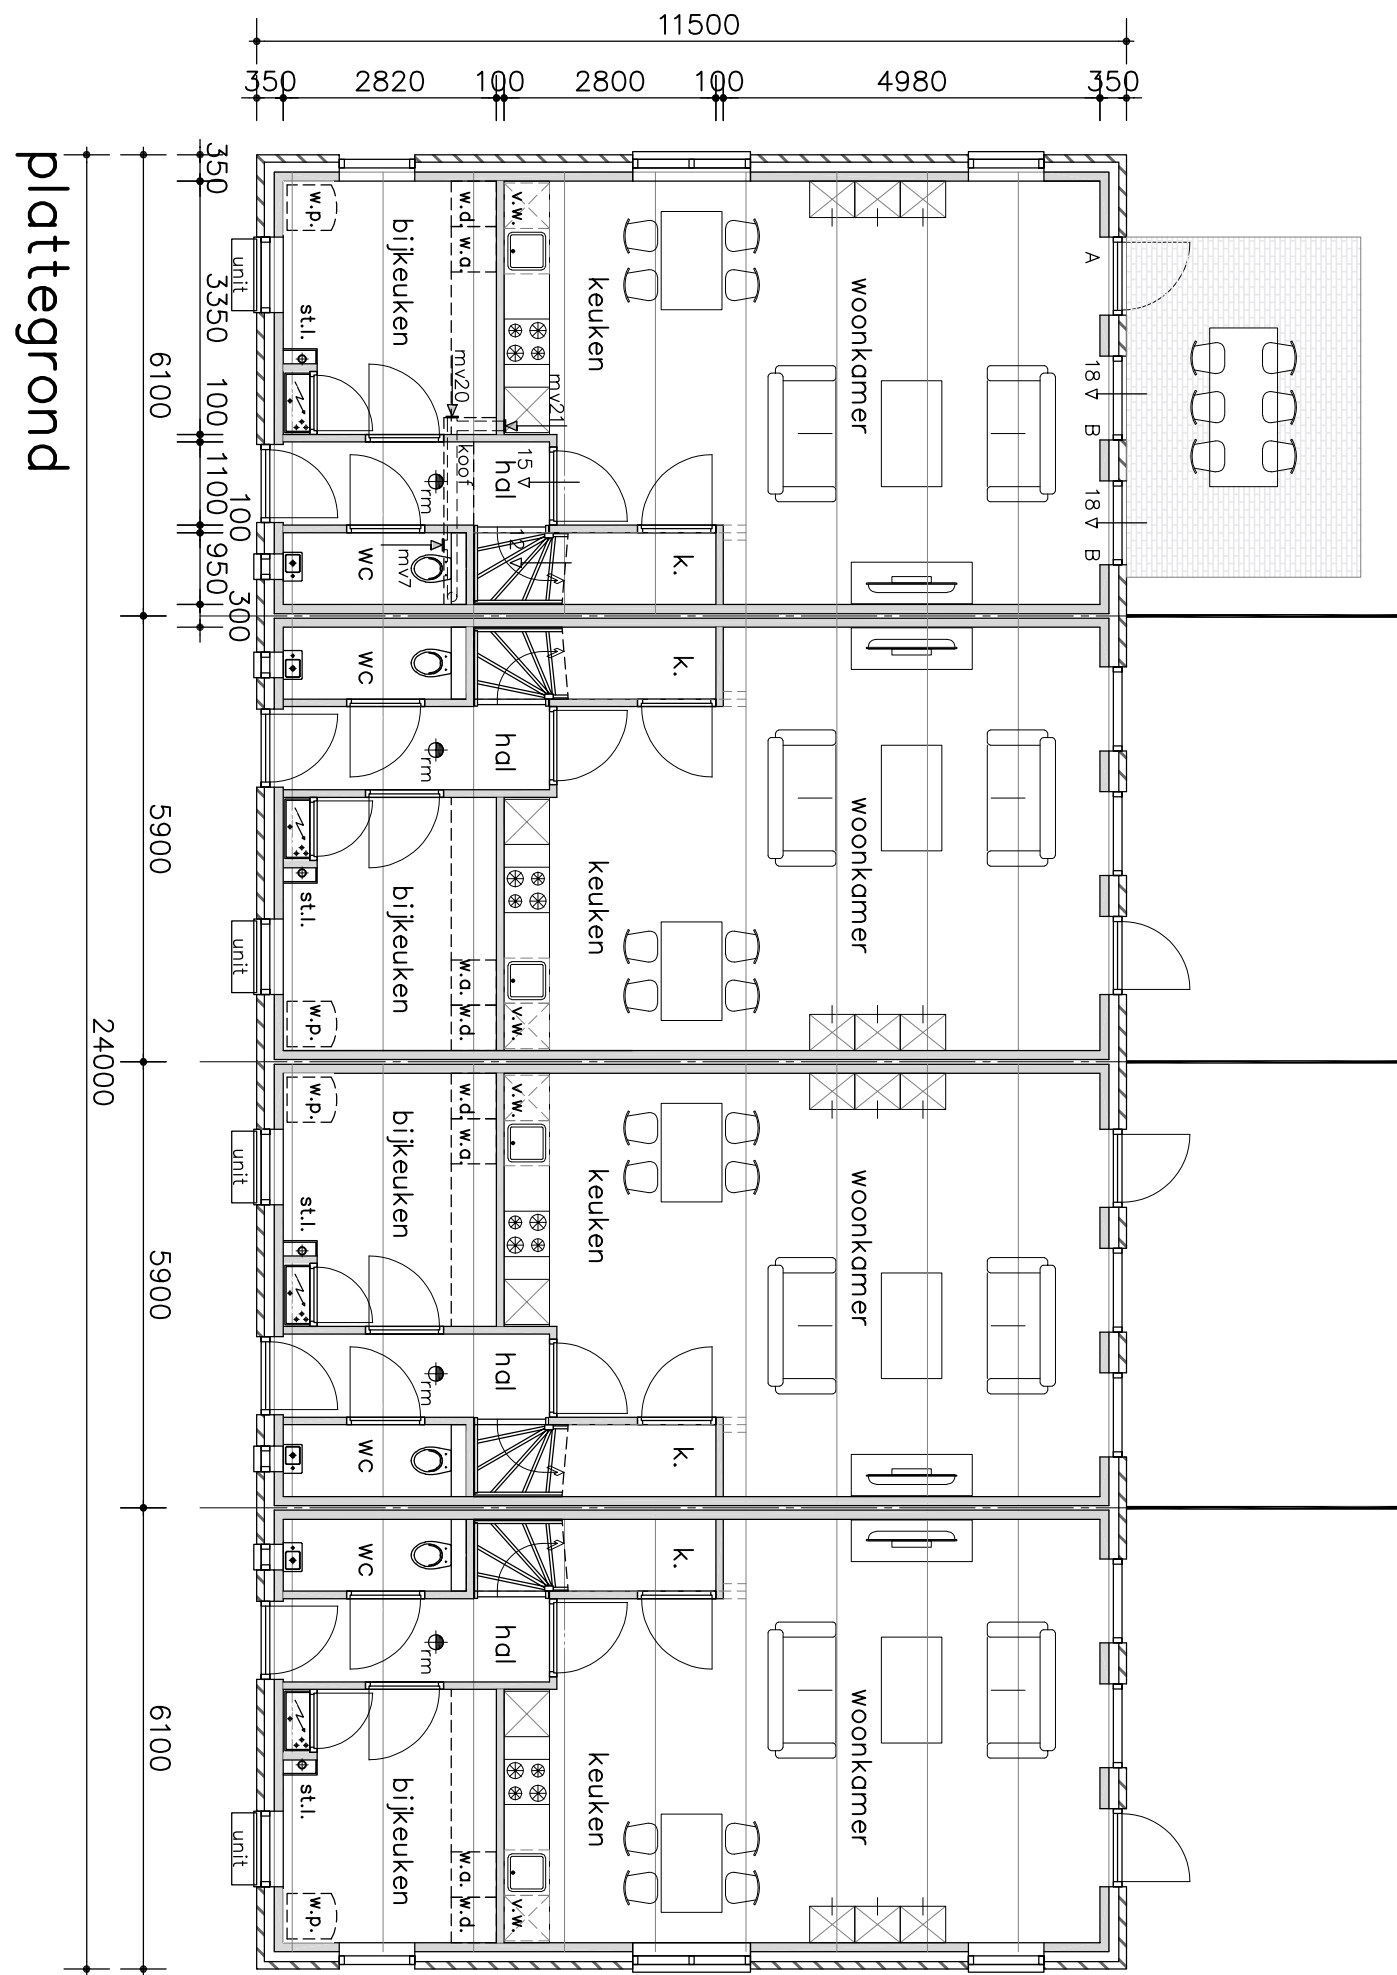
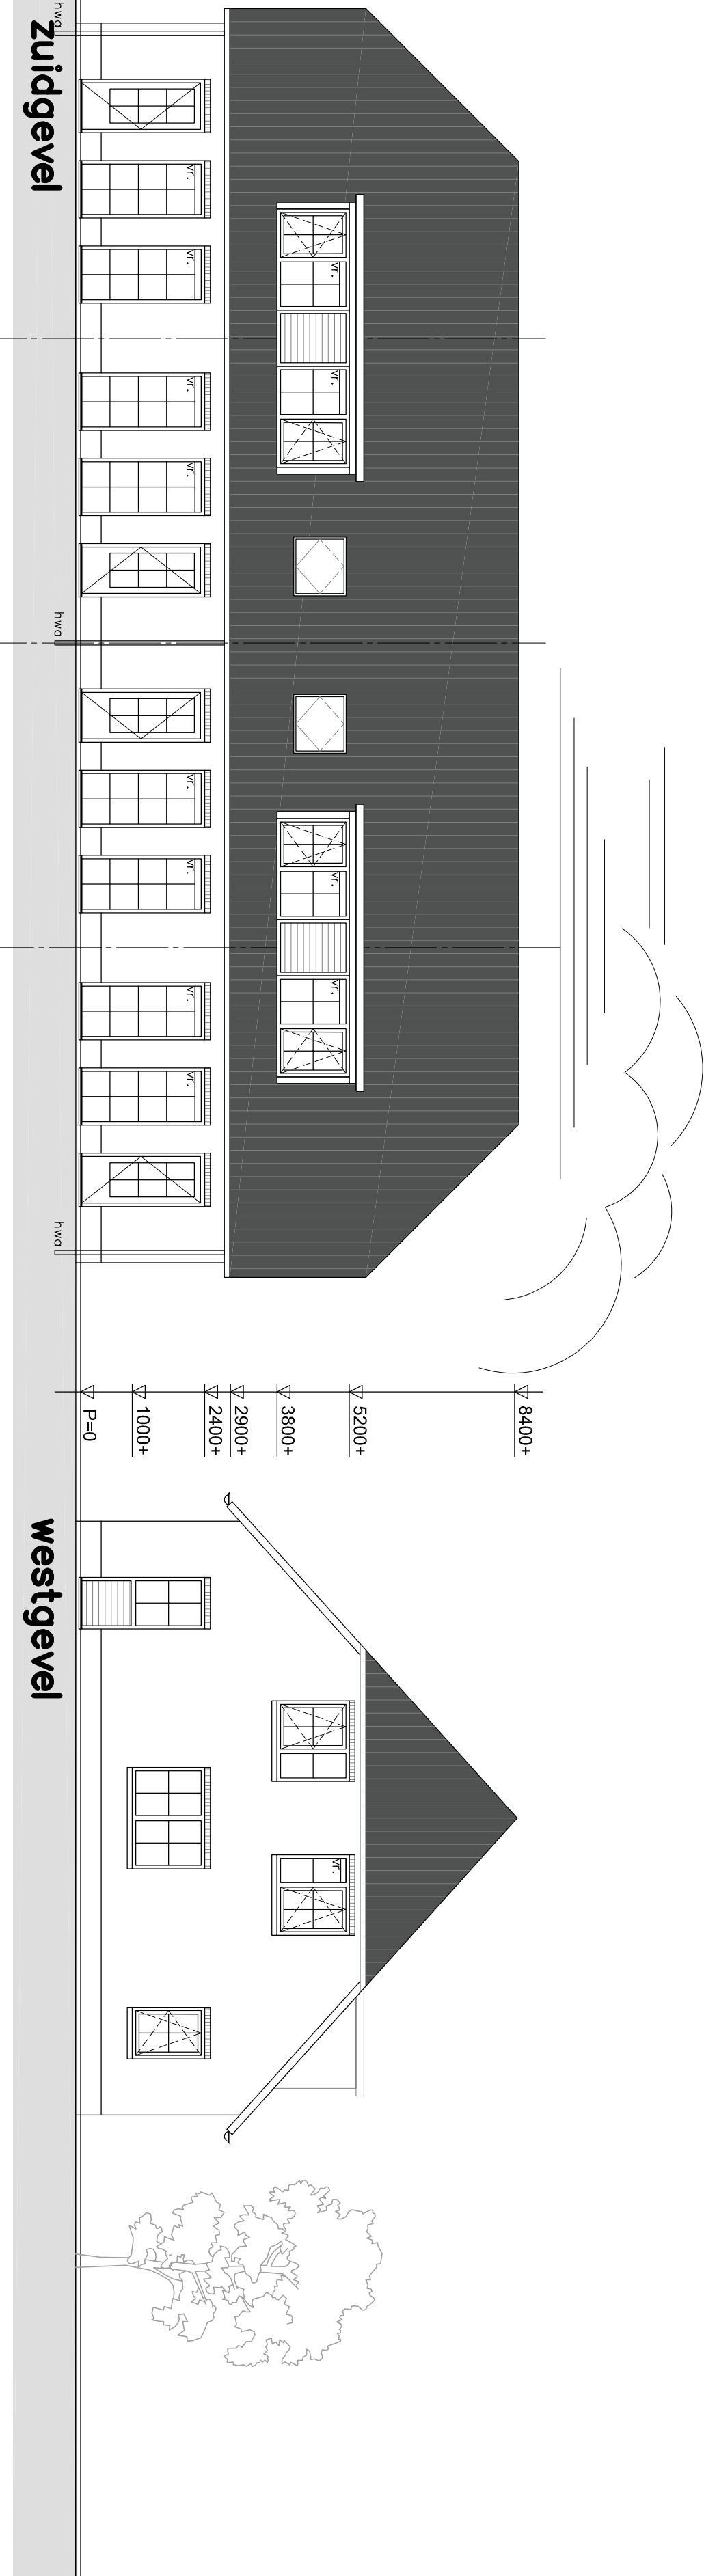
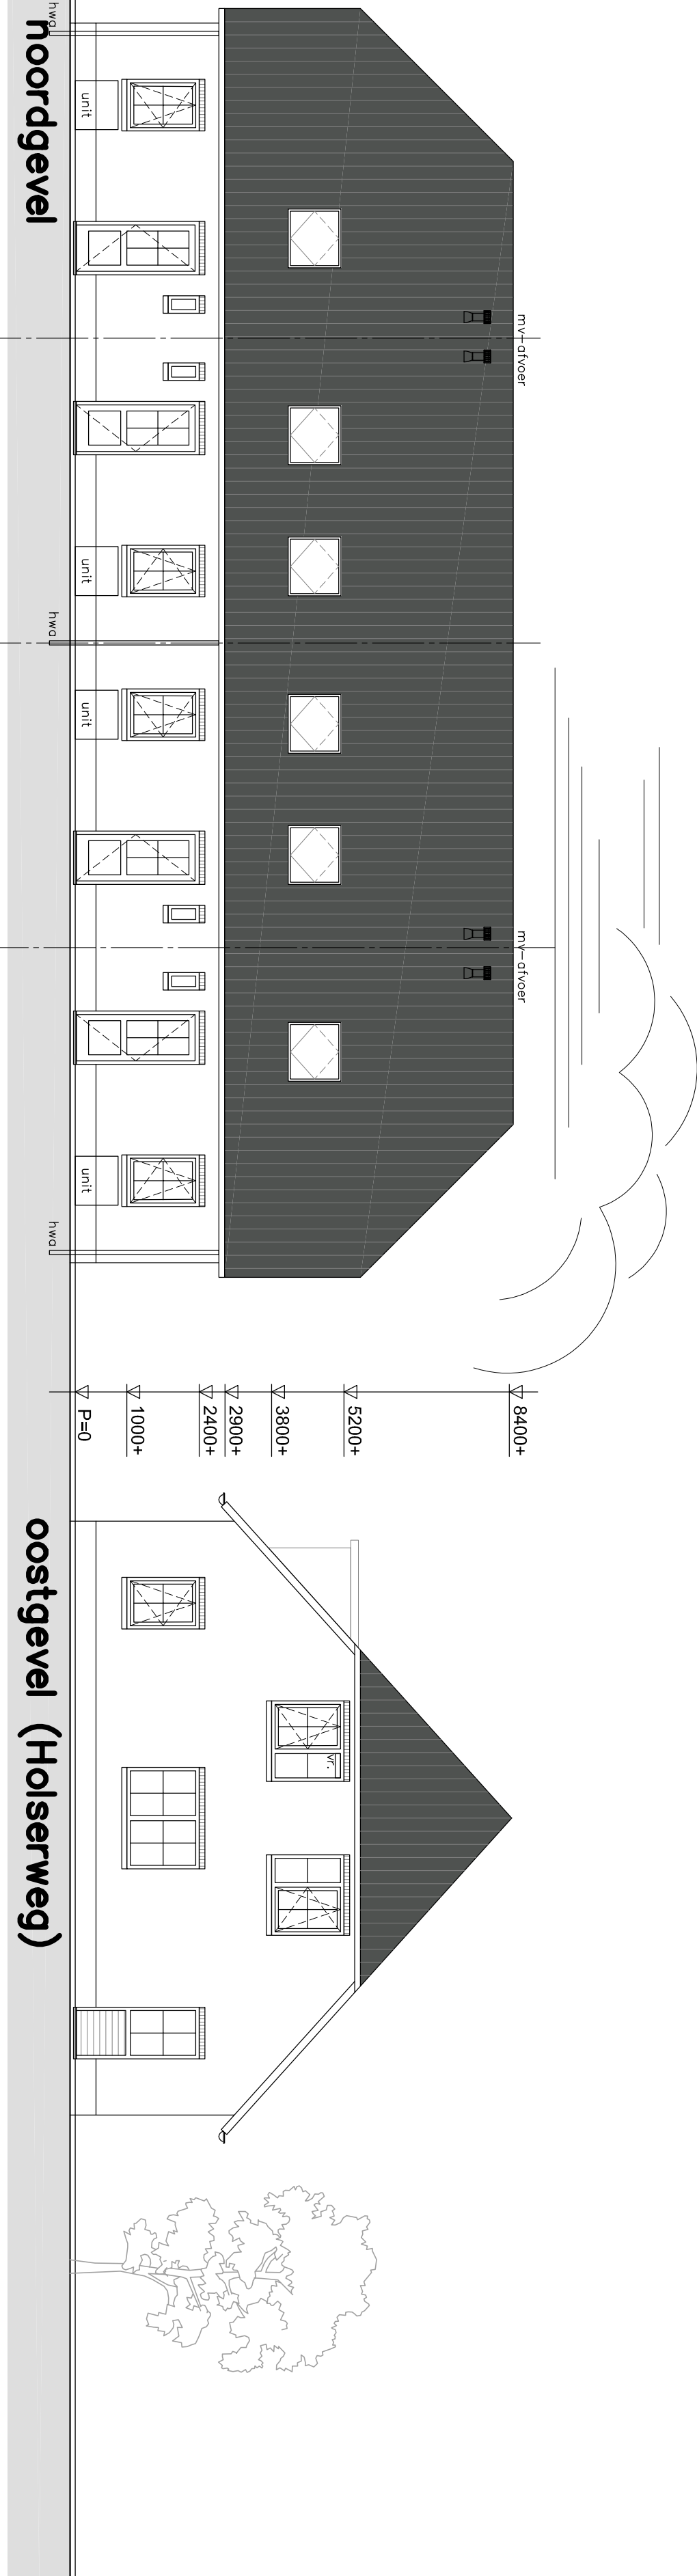
Kleuren – en materialenschema	
meiselswerk, gevels	baksteen, rood gemeeld
voegwerk, gevels	mortel, grijs
meiselswerk, tussoraam	baksteen, rood gemeeld
voegwerk, tussoraam	mortel, donkergrijs
kozijnen	kunststof; cremewit
kozijnen, dekkapel	kunststof; monumentengroen
romen	kunststof; monumentengroen
deuren	kunststof; monumentengroen
zilveroranje dekkapel	kunststof; monumetengroen
pomel in kozijn, koggevels	kunststof; monumentengroen
dakpannen, Wierdenberg Alstro 10	gebakken pomel, lichter grijs mat
dakranden, noodbouw	kunststof; cremewit
dakranden, dekkapel	kunststof; monumentengroen
dakgoten	mossigoot, zink, grijs
gemaalwonderfotoren	zink, grijs

Kozijsen, ramen en deuren en daarmee gelijk te stellen constructieonderdelen in een uiterwijdge scheidingssconstructie, die bepaald overeenkomstig NEN 5081 bereikbaar zijn, hebben, bepaald overeenkomstig NEN 5086, een weerstandsklasse voor inbroekwerendheid van tenminste 2.

Woonfunctie, per woning

Gebouwoverplakte =	69,0 m ²
Gebruiksoppervlakte =	98,0 m ²
Verblijfsgebied =	62,0 m ²
Inhoud woonfunctie =	399,0 m ³

- Optische rookmelders met noodstroomvoorziening, onderling gekoppeld, en aangesloten op het elektriciteitsnet overeenkomstig NEN 2555

[illegible]