


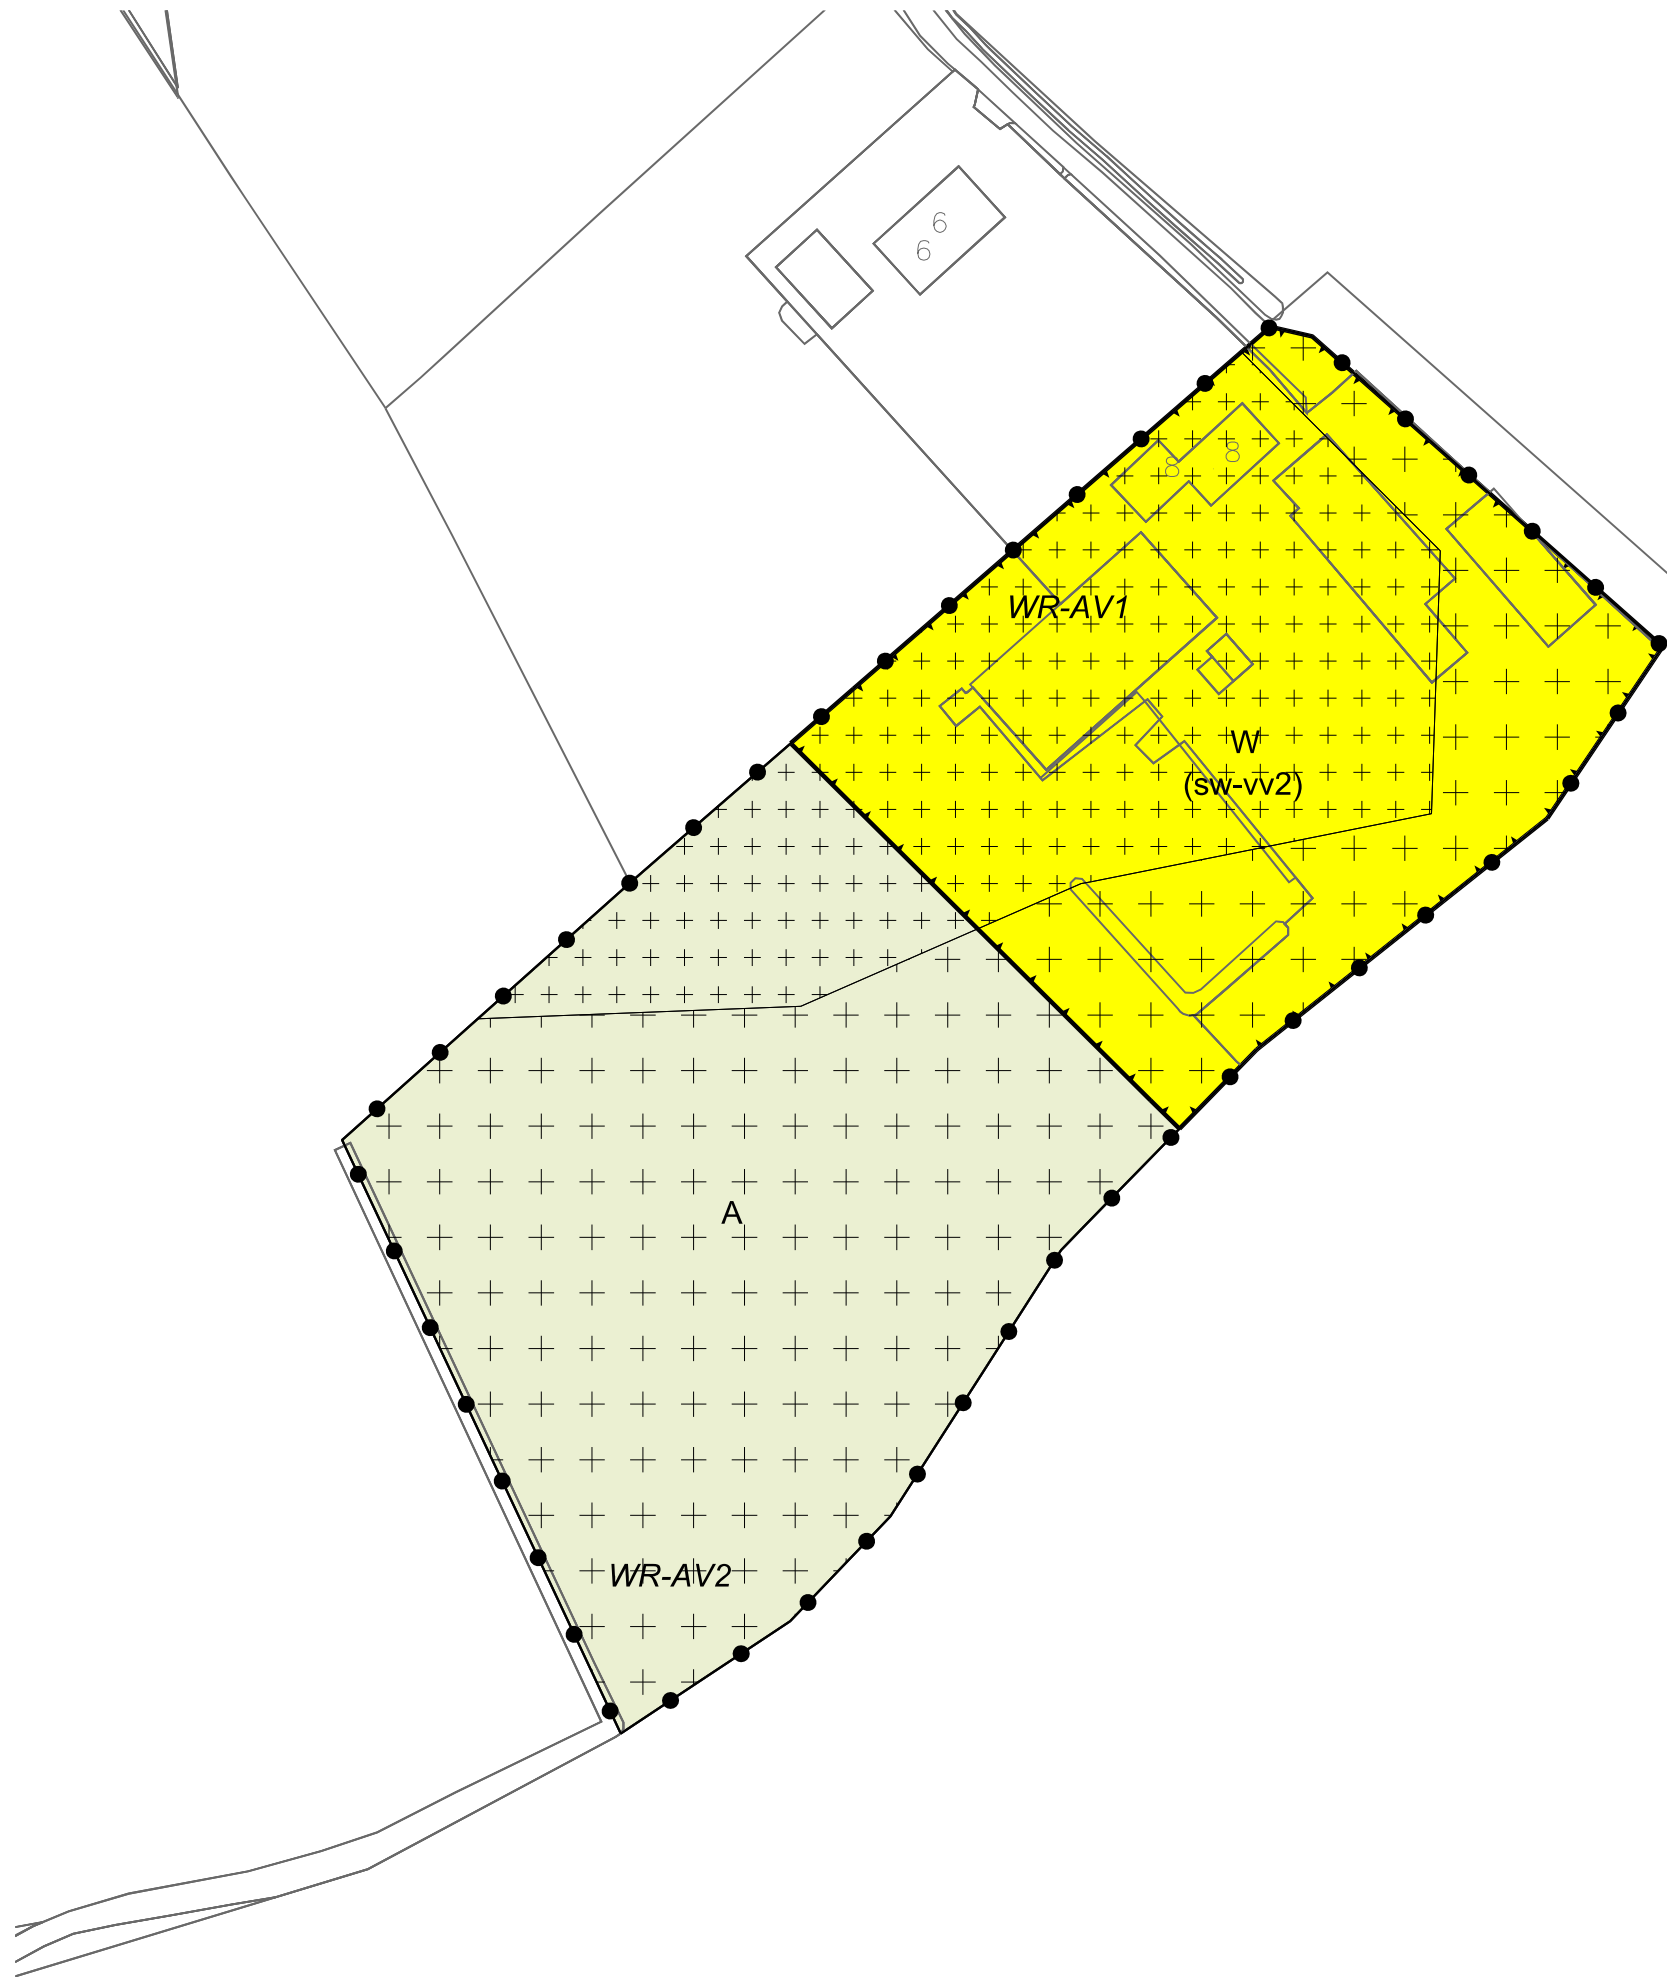

LEGENDA

- Plangebied

Plangrens
- Bestemmingen

A

W

Agrarisch

Wonen
- Dubbelbestemmingen

WR-AV1

WR-AV2

WR-AV3

Waarde - Archeologische verwachting 1

Waarde - Archeologische verwachting 2

Waarde - Archeologische verwachting 3
- Functieaanduidingen

(sw-vv1)

(sw-vv2)

specifieke vorm van wonen - voorwaardelijke verplichting 1

specifieke vorm van wonen - voorwaardelijke verplichting 2
- Bouwvlak

bouwvlak
- Bouwaanduidingen

[f-sba-bbw]

[tae]

specifieke bouwaanduiding uitgesloten - bijbehorende bouwwerken


twee-aaneen
- Maatvoering

500

maximum volume (m3)
- Verklaring

Ondergrond

Gemeente Oude IJsselstreek

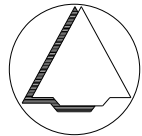

NAAM PLAN

Julianaweg, Megchelen & Sniedersweg 8, Voorst

NAAM GML-BESTAND

NL.IMRO.1509.BP000186-VA01

DATUM

20-6-2023

BLAD VAN BLADEN

2 VAN 2

FORMAAT

A3



Best M ingenieursbureau
Buiksloterdijk 338 1034 ZG Amsterdam
020 6338110 www.bestm.nl



Twentepoort Oost 16A 7609 RG Almelo
0546 454466 www.bjz.nu

TEKENAAR

MvL

SCHAAL

1 :1000