



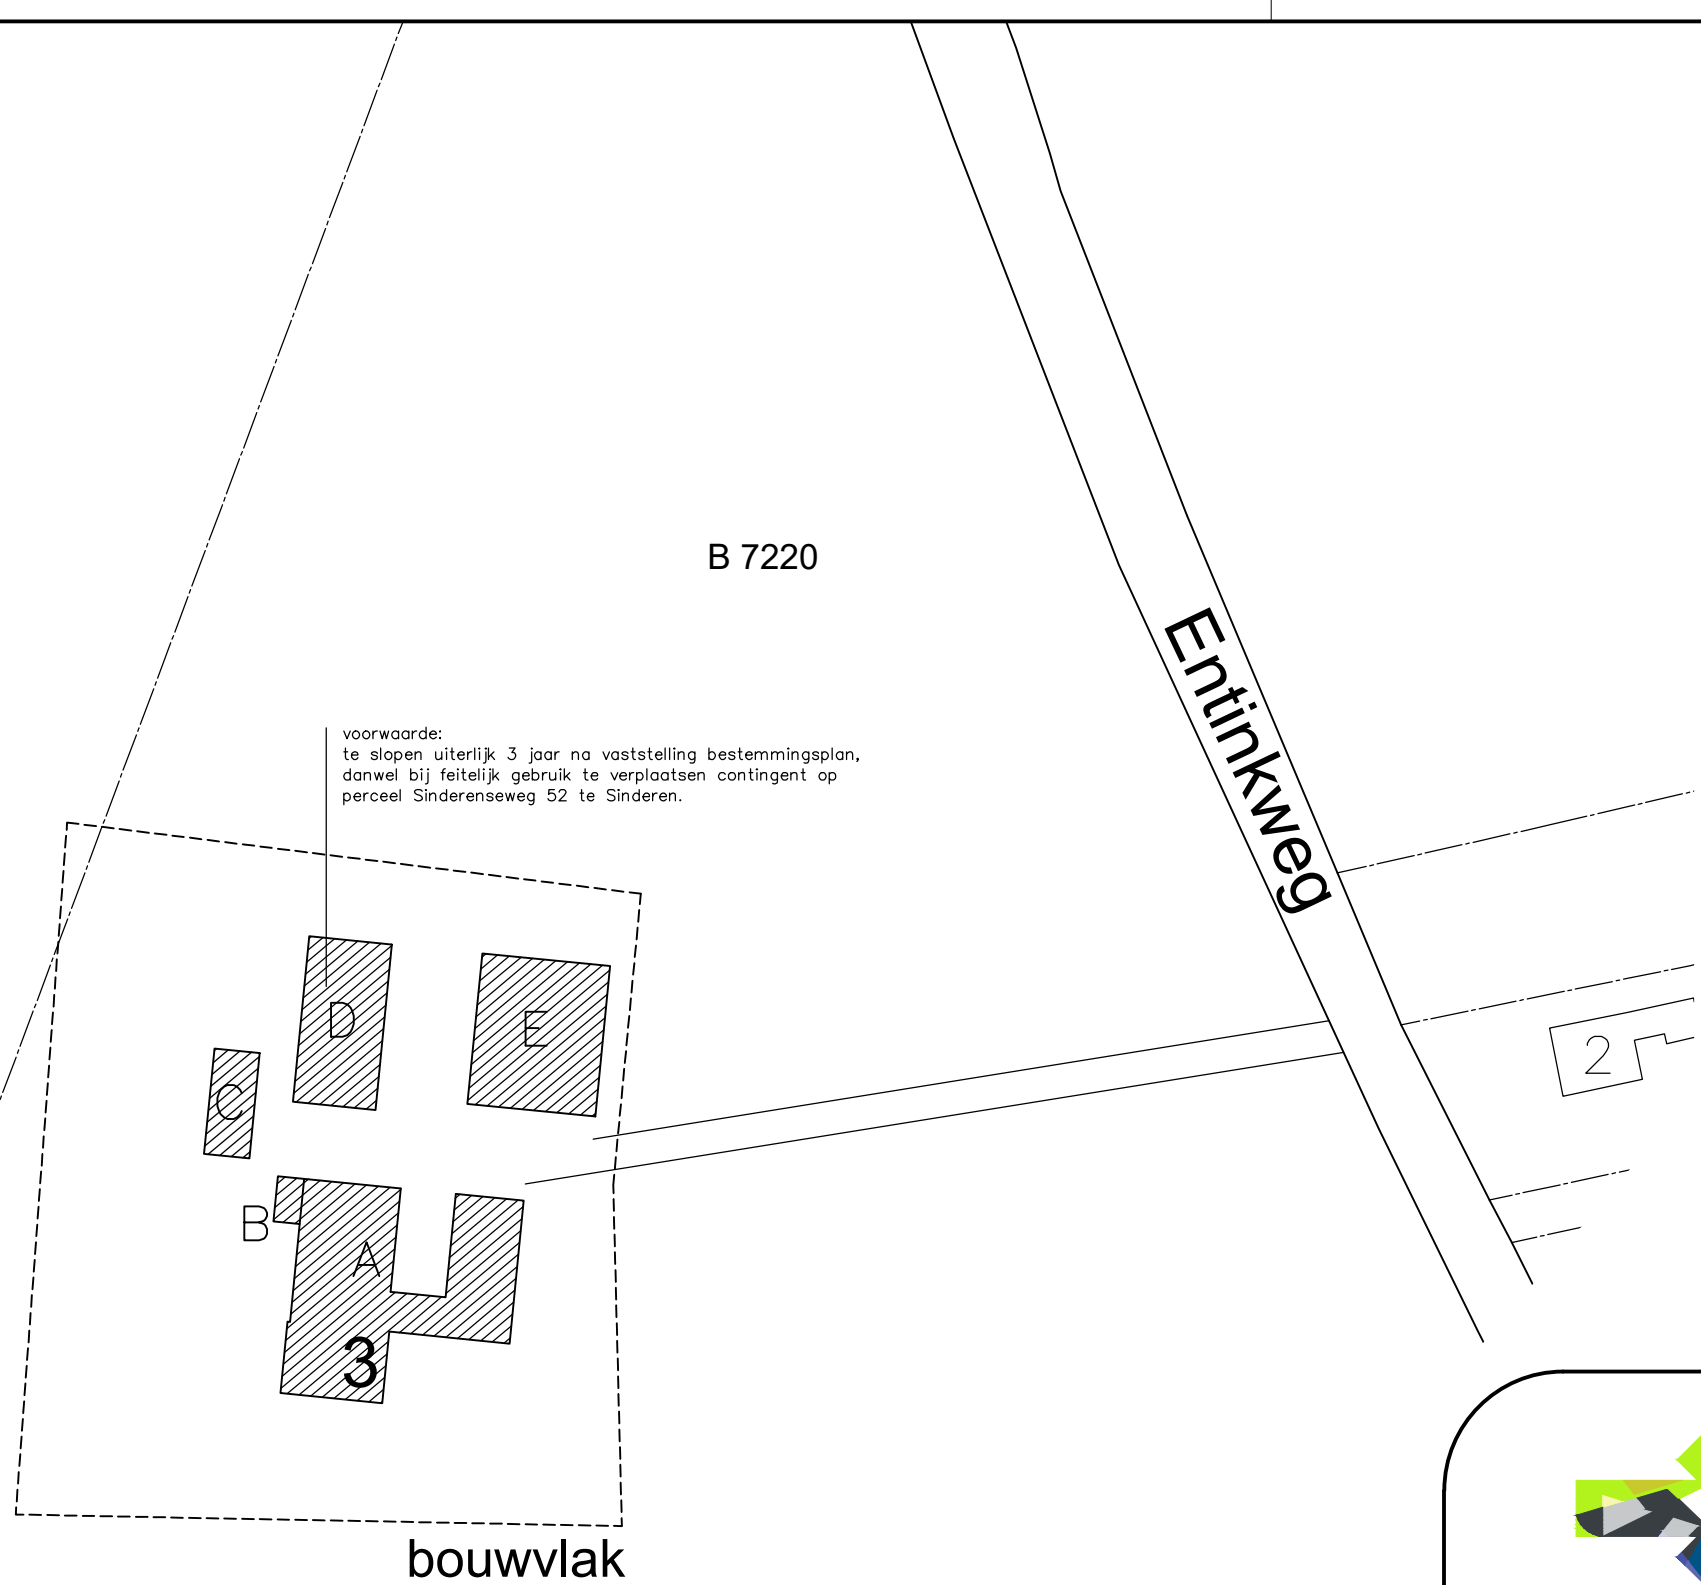

SITUATIE GEBOUWEN

gebouw A (bestaande woning) -> te handhaven
gebouw B -> te slopen
gebouw C -> te slopen
gebouw D -> te slopen (zie voorwaarde)
gebouw E -> te slopen

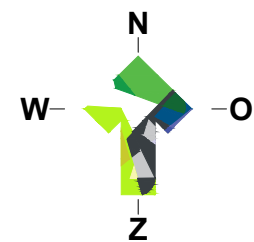

Gemeente : Oude-IJsselstreek
Kadastrale gemeente : Varsseveld
Sectie : B
Sectienummer : 7220
Schaal : 1:1000



LOCIS
ADVISEURS

Borchgraven 2.5
7051 CW Varsseveld
Tel: 0315 - 82 01 00
Internet: www.locisadviseurs.nl

Projectomschrijving: Planvorming Entinkweg 3		Datum:	03-09-2020	
		Wijzigingsdatum 1:		
		Wijzigingsdatum 2:		
		Wijzigingsdatum 3:		
Fase: overeenkomst	Onderwerp: Situatieschets - gewenst	Wijzigingsdatum 4:		
Locatie: Entinkweg 3 te Varsseveld		Schaal:	1:1000	
		Adviseur / tekenaar:	JT / RTP	
Opdrachtgever: 		Formaat: A3		
		Tekeningnummer: 1559-Hammink-RO-DEF		
Deze tekening mag alleen vermenigvuldigd en/of aan derden verstrekt worden met toestemming van Locis Adviseurs.				