


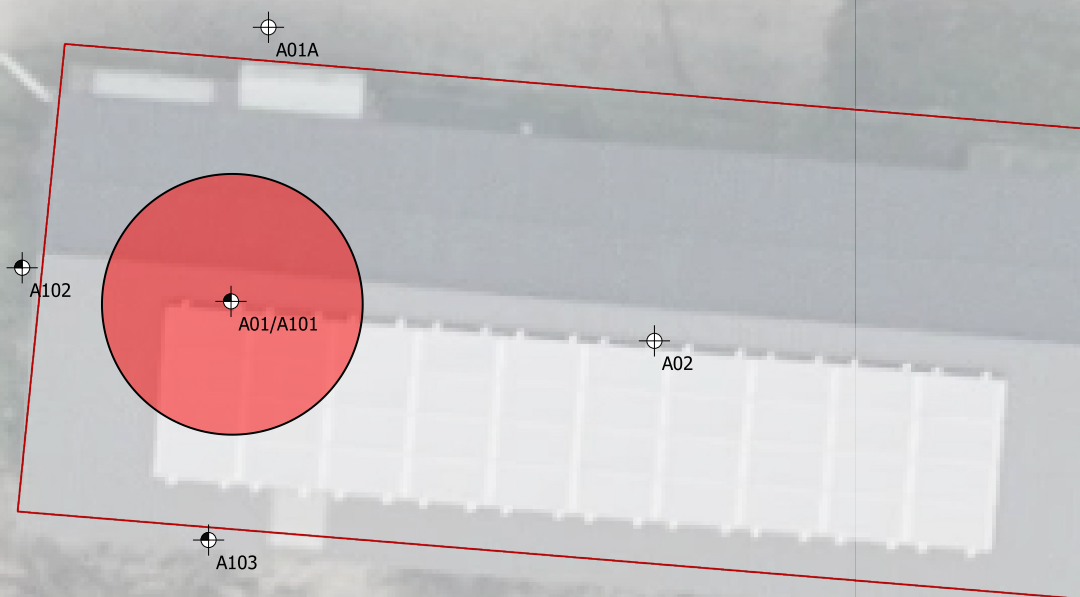

Legenda

- Bebouwing
- I-waarde contour
- Boring tot 0,5 m -mv
- Boring tot 1,0 m -mv

Situatietekening met monsternamepunten

A4

Bodemonderzoek: Kasteelweg 3-3A te Sinderen

SCHAAL: 1:150

PROJECTNUMMER: MM22158

GETEKEND: AEL

DATUM: 6-9-2022

Montferland
Milieu
Bodemonderzoek & advies