


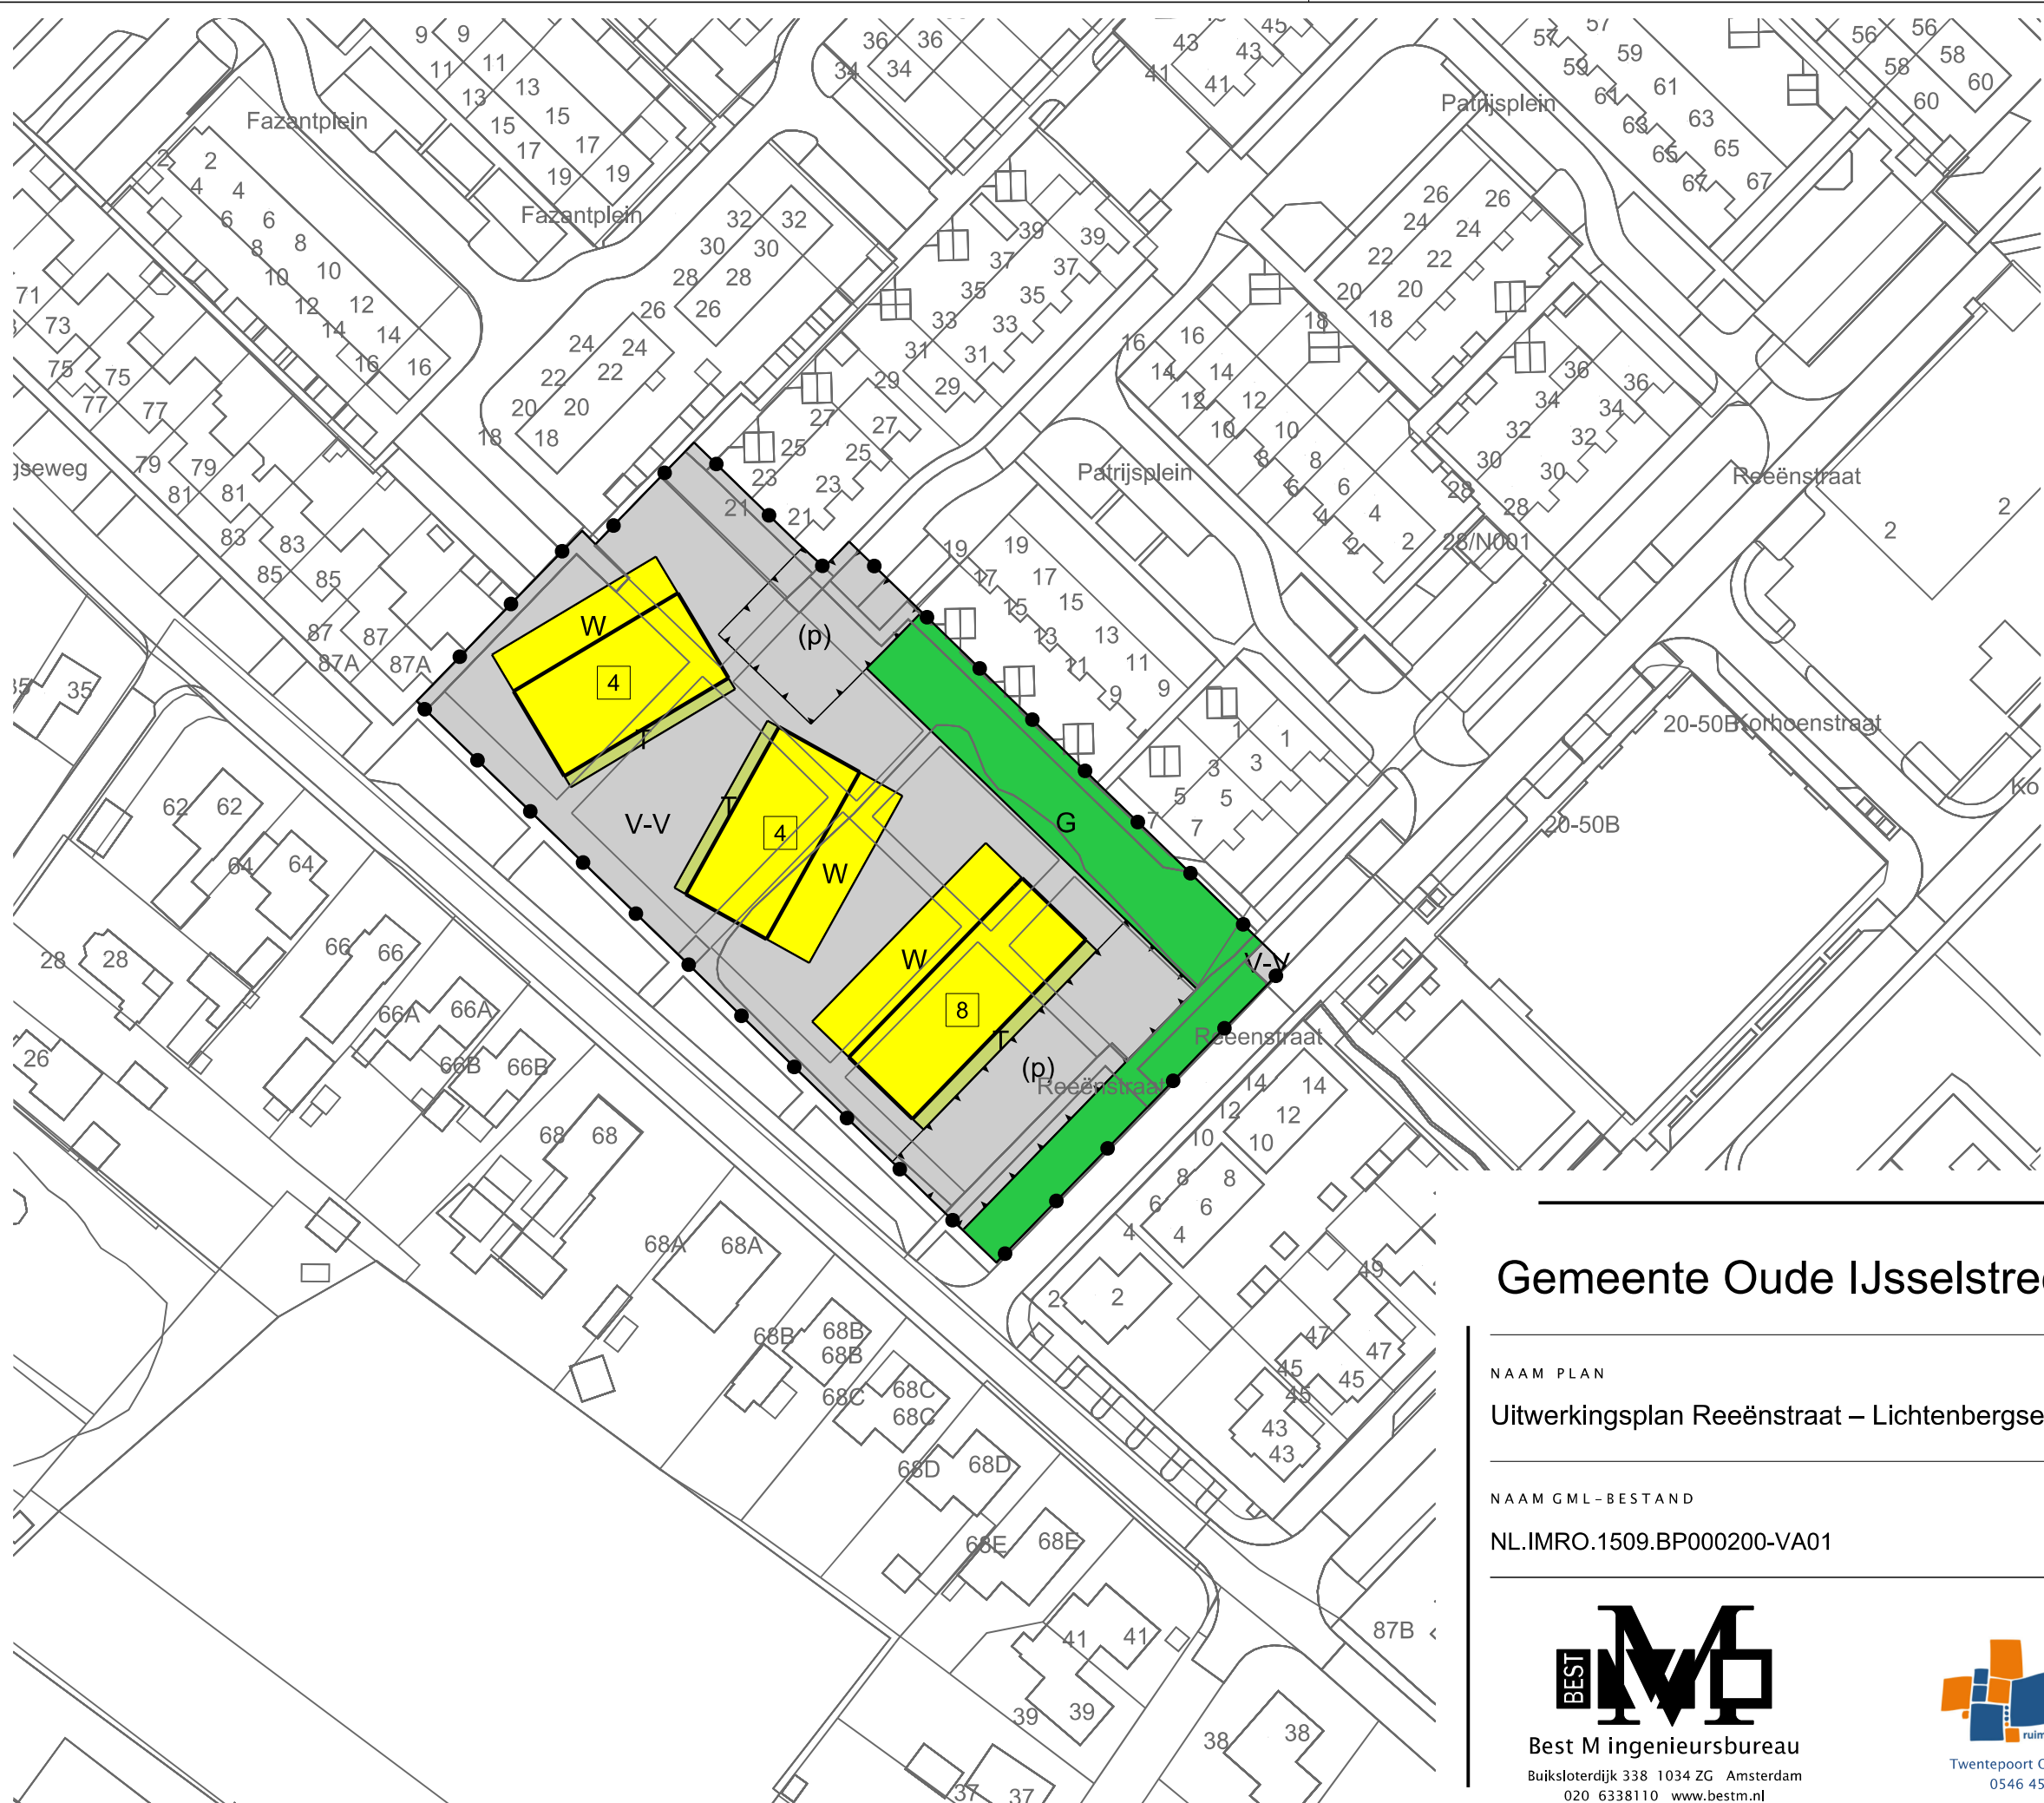

LEGENDA

- Plangebied
- Plangrens
- Bestemmingen
- Groen
- Tuin
- Verkeer - Verbljfsgebied
- Wonen
- Functieaanduidingen
- parkeerterrein
- Bouwvlak
- bouwvlak
- Maatvoering
- maximum aantal wooneenheden
- Verklaring
- Ondergrond

Gemeente Oude IJsselstreek



NAAM PLAN

Uitwerkingsplan Reeenstraat – Lichtenbergseweg Silvolde

NAAM GML-BESTAND

NL.IMRO.1509.BP000200-VA01

DATUM

12-10-2022

BLAD VAN BLADEN

1 VAN 1

FORMAAT

A3

TEKENAAR

MvL

SCHAAL

1 :1000



Best M ingenieursbureau
Buiksloterdijk 338 1034 ZG Amsterdam
020 6338110 www.bestm.nl



Twentepoort Oost 16A 7609 RG Almelo
0546 454466 www.bjz.nu