


Herinvulling bedrijfsterrein aan de Geurinkstraat 1b te Silvolde.


S-06

Gewijzigd: 20-12-2022
Gewijzigd: 05-05-2022
Gewijzigd: 16-09-2021
Datum: 29-01-2021
Schaal: 1:1

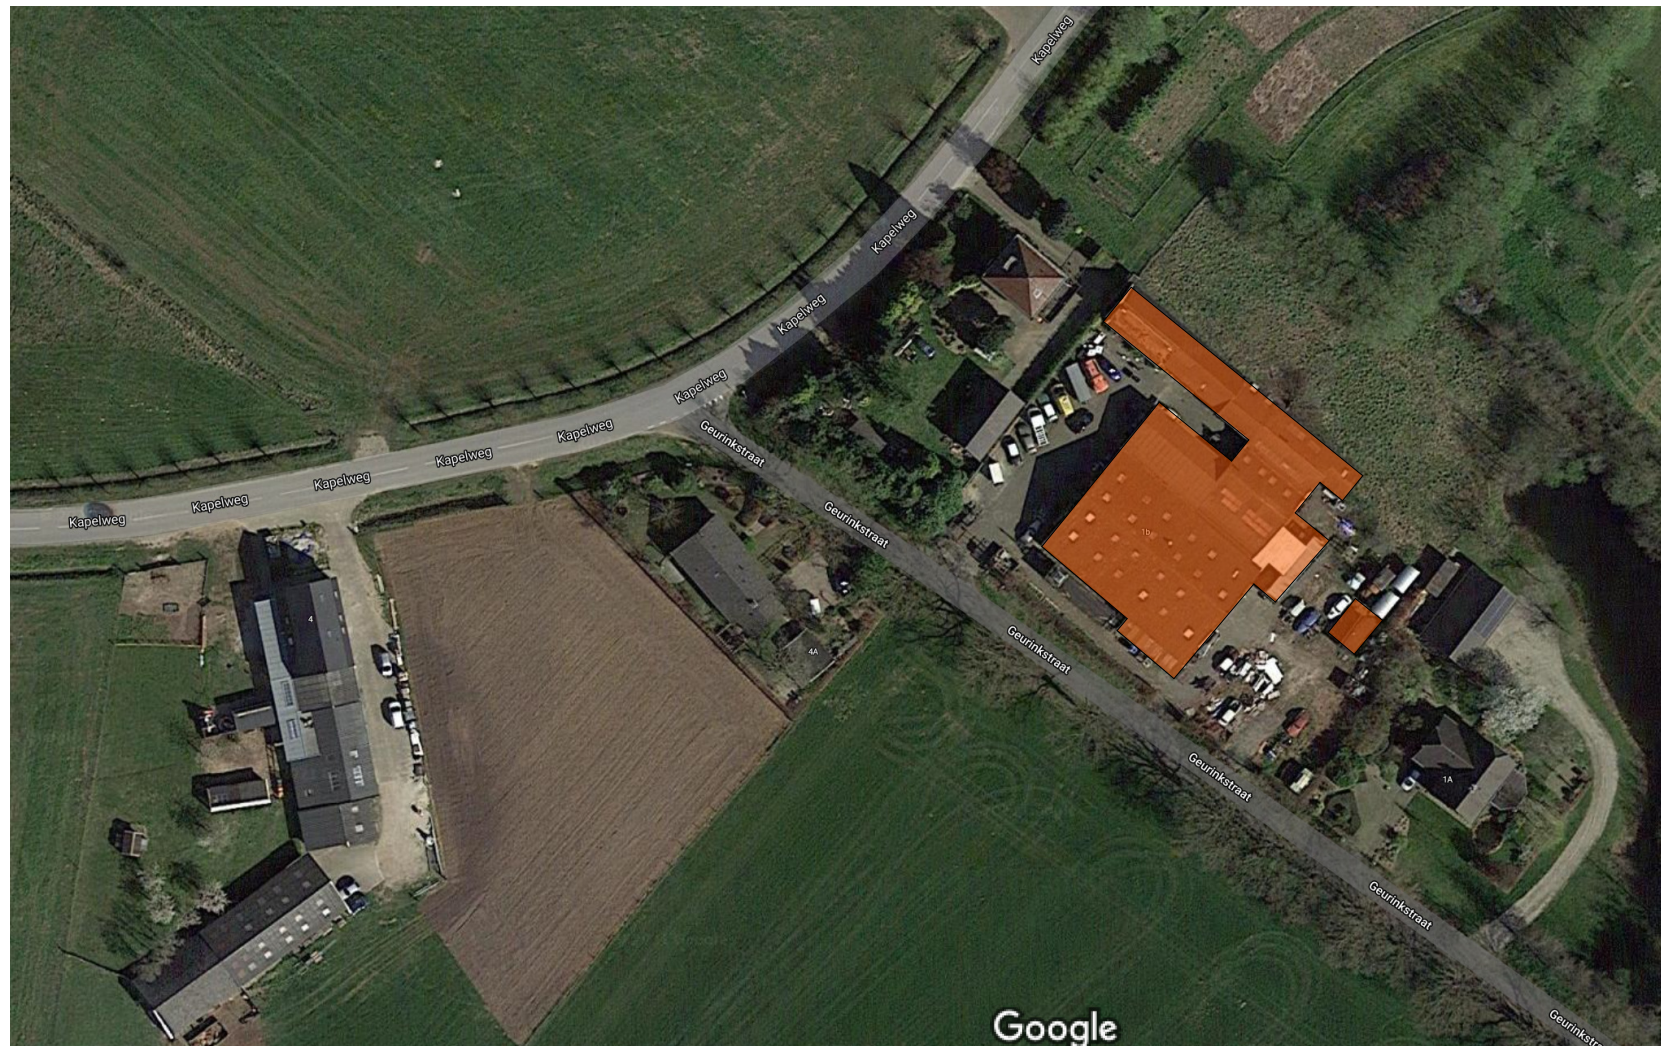

SITUATIE:

kadastrale gemeente: Gendringen (Oude IJsselstreek)
sectie: B - 2924
perceel: Geurinkstraat 1b Silvolde
schaal: 1:1000

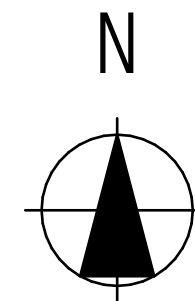

situatie:

te slopen gebouwen Geurinkstraat 1b te Silvolde



ERS architecten bna

Stationsweg 25
7061 CT Terborg
Tel. 0315 - 323070
Fax. 0315 - 326155

Herinvulling bedrijfsterrein aan de Geurinkstraat 1b te Silvolde.


S-07

Gewijzigd: 20-12-2022
Gewijzigd: 05-05-2022
Gewijzigd: 16-09-2021
Datum: 29-01-2021
Schaal: 1:1



SITUATIE:

kadastrale gemeente: Gendringen (Oude IJsselstreek)
sectie: B - 3464
perceel: Geurinkstraat 3 Silvolde
schaal: 1:1000

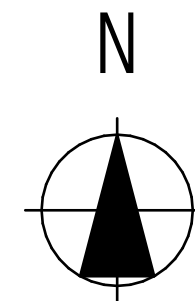

situatie:



te slopen gebouwen Geurinkstraat 3 te Silvolde



ERS architecten bna

Stationsweg 25
7061 CT Terborg
Tel. 0315 - 323070
Fax. 0315 - 326155