



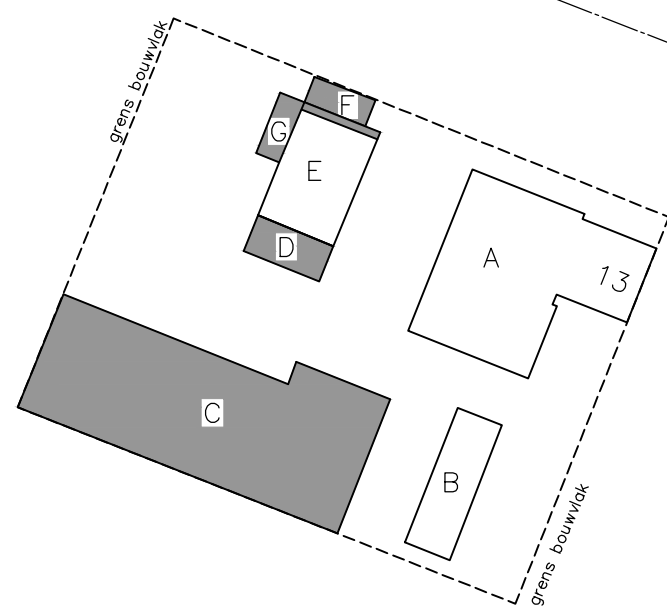


B 3499

Rabelingstraat

BESTAANDE SITUATIE GEBOUWEN:	
gebouw A:	bedrijfswoning (nr. 13): 490 m2
gebouw B:	105 m2
gebouw C:	785 m2
gebouw D:	52 m2
gebouw E:	160 m2 (10 m2 te slopen)
gebouw F:	25 m2
gebouw G:	30 m2
TOTAAL:	1155 m2 (excl. bedrijfswoning)
	= Te slopen bebouwing

Gemeente : Oude IJsselstreek
Kadastrale gemeente : Wisch
Sectie : B
Sectienummer : 3499
Schaal : 1:1000

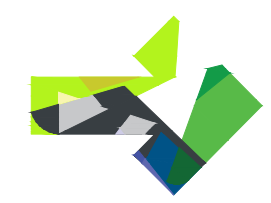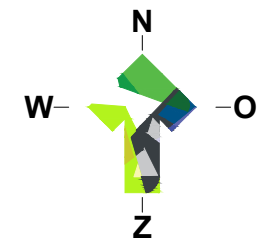

LOCIS
ADVISEURS

Borchgraven 2.5
7051 CW Varsseveld
Tel: 0315 - 82 01 00
Internet: www.locisadviseurs.nl

Projectomschrijving: Bestemmingsplanwijziging agrarisch -> wonen		Datum:	02–12–2021
		Wijzigingsdatum 1:	13–01–2023
		Wijzigingsdatum 2:	
		Wijzigingsdatum 3:	
Fase: Indienen	Onderwerp: Bijlage 1 bij regels Te slopen bebouwing	Wijzigingsdatum 4:	
Locatie: Rabelingstraat 13 7064 KG SILVOLDE		Schaal:	1:1000
		Adviseur / tekenaar:	RTP
		Opdrachtgever: De heer J.A. te Lintum en mevrouw F.J.J. te Lintum-Heebink Rabelingstraat 13 7064 KG SILVOLDE	
		Tekeningnummer: 20-S01-TeLintum-Rabelingstraat	
Deze tekening mag alleen vermenigvuldigd en/of aan derden verstrekt worden met toestemming van Locis Adviseurs.			