



Totaaloverzicht bestemmingsplanstukken

10-07

23

Plangebied / vigerende bestemming (1:500)

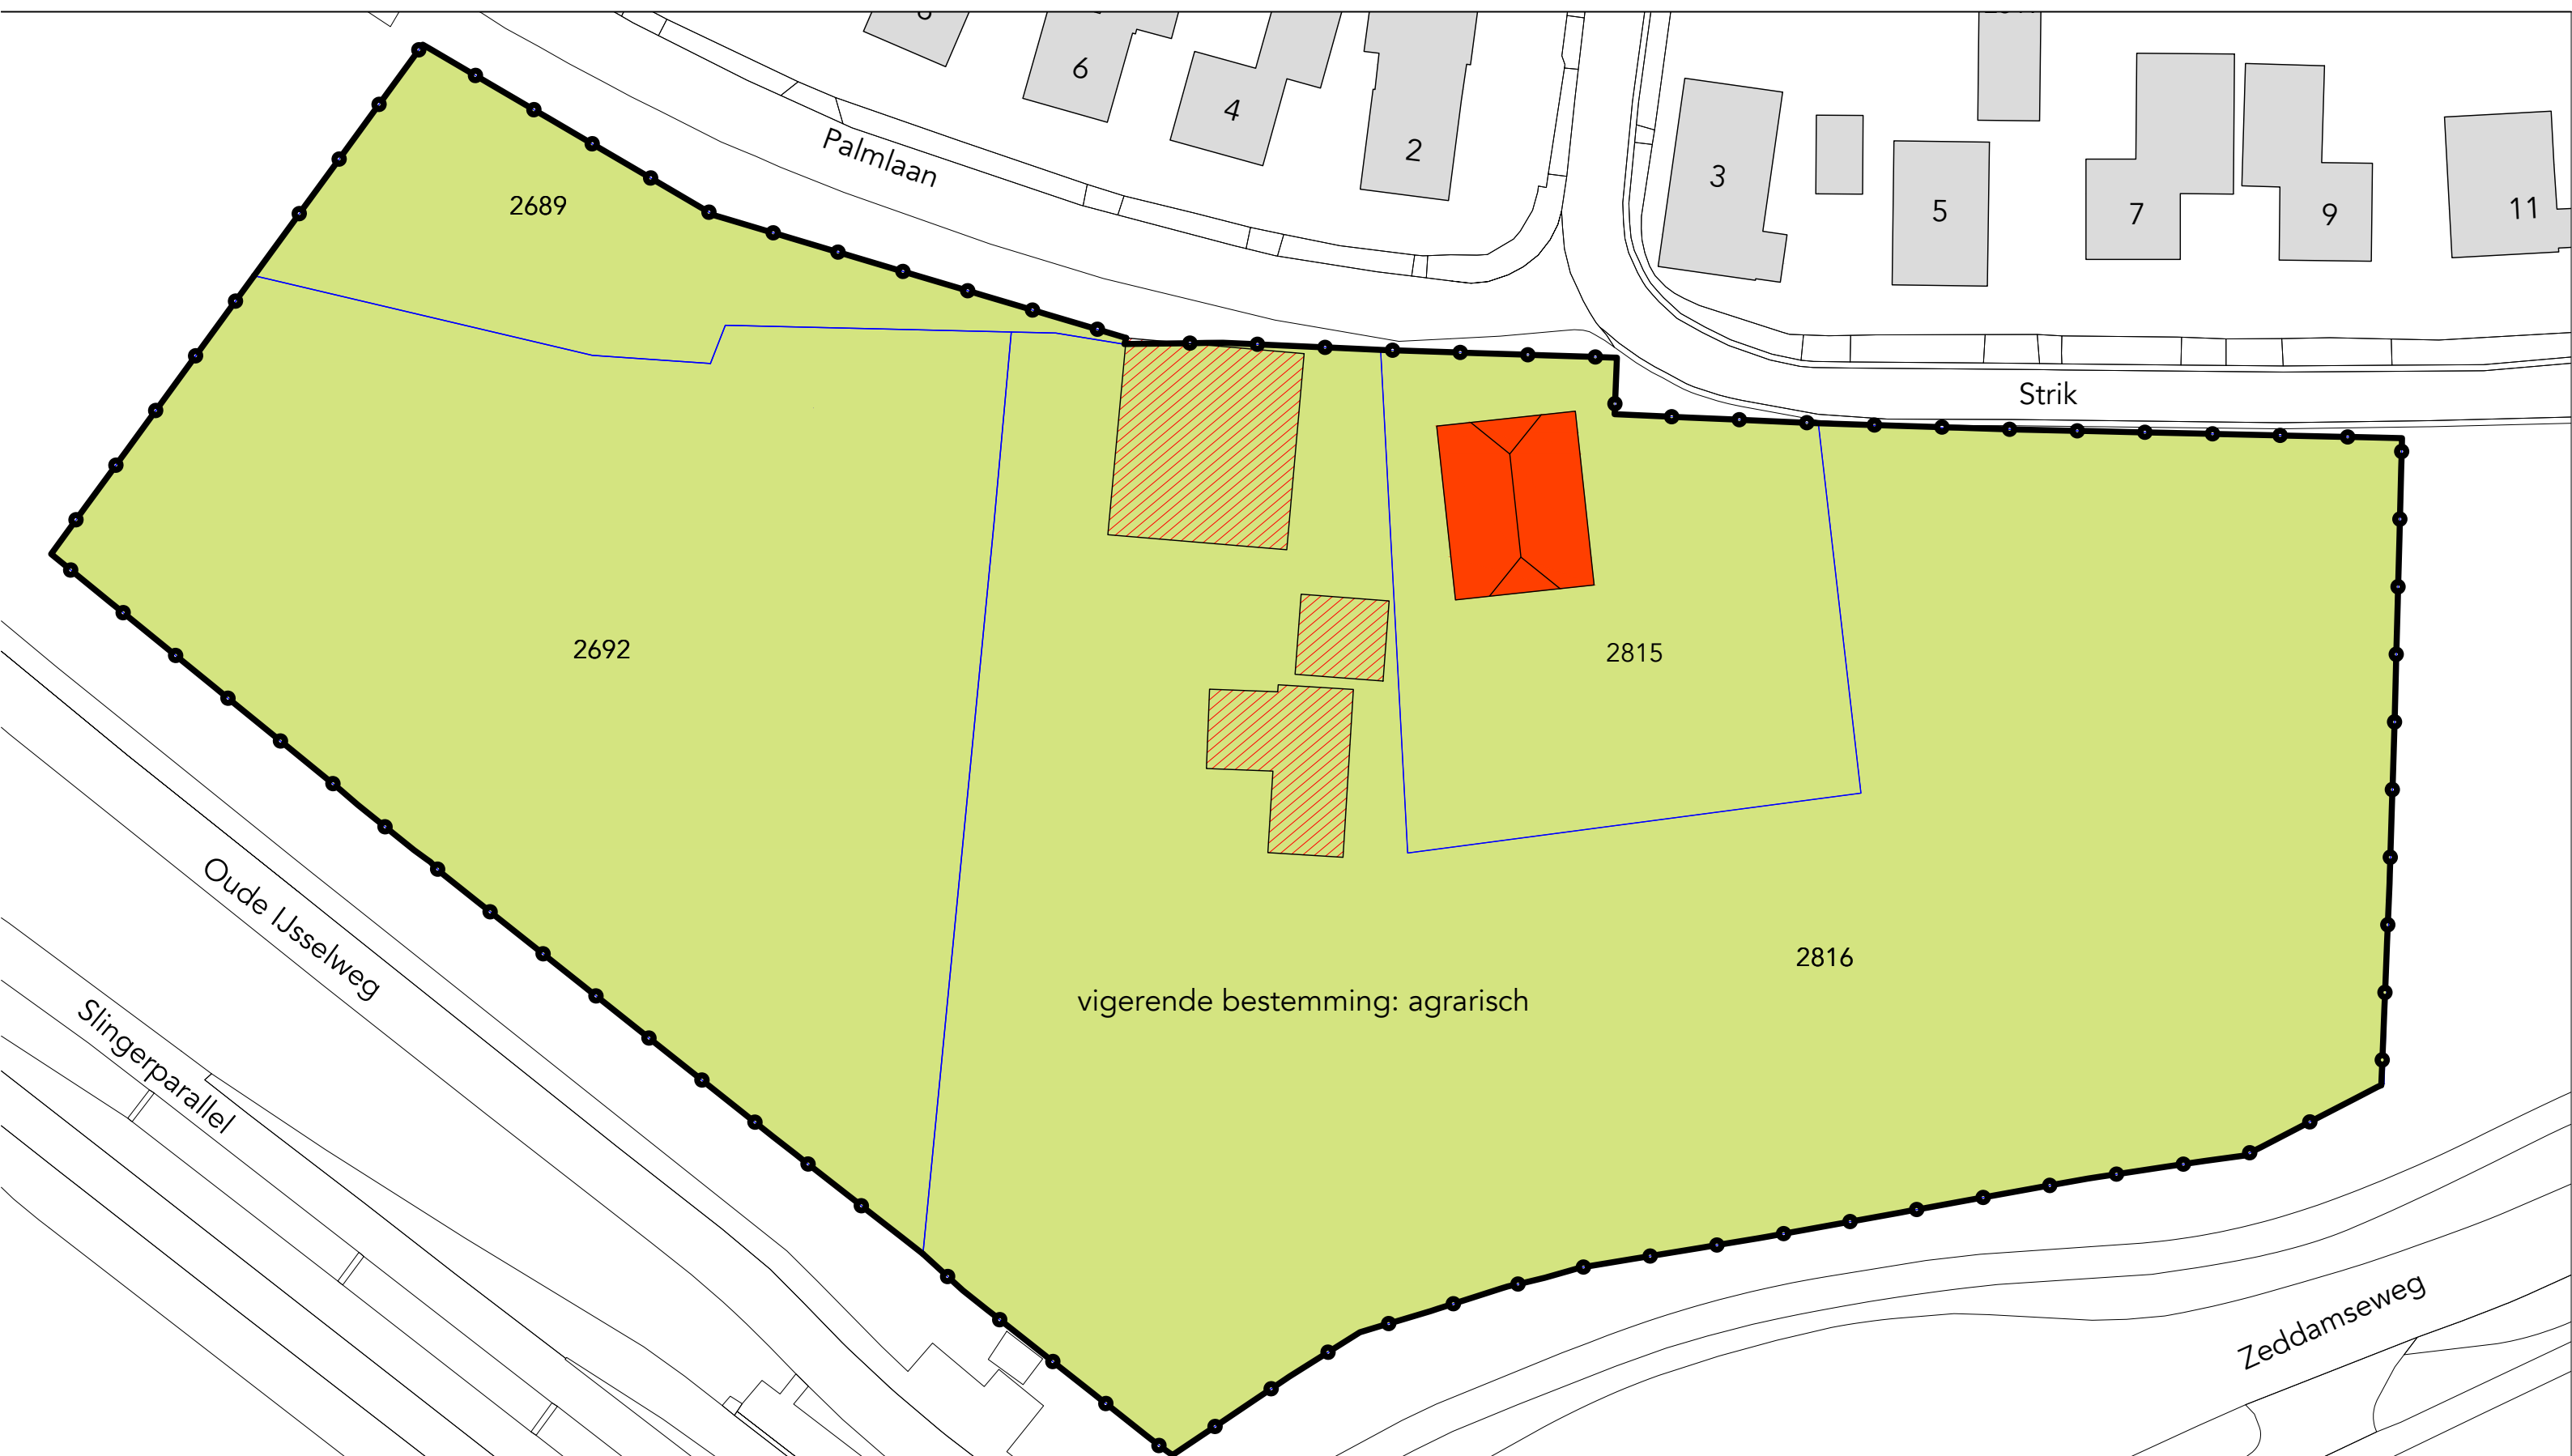


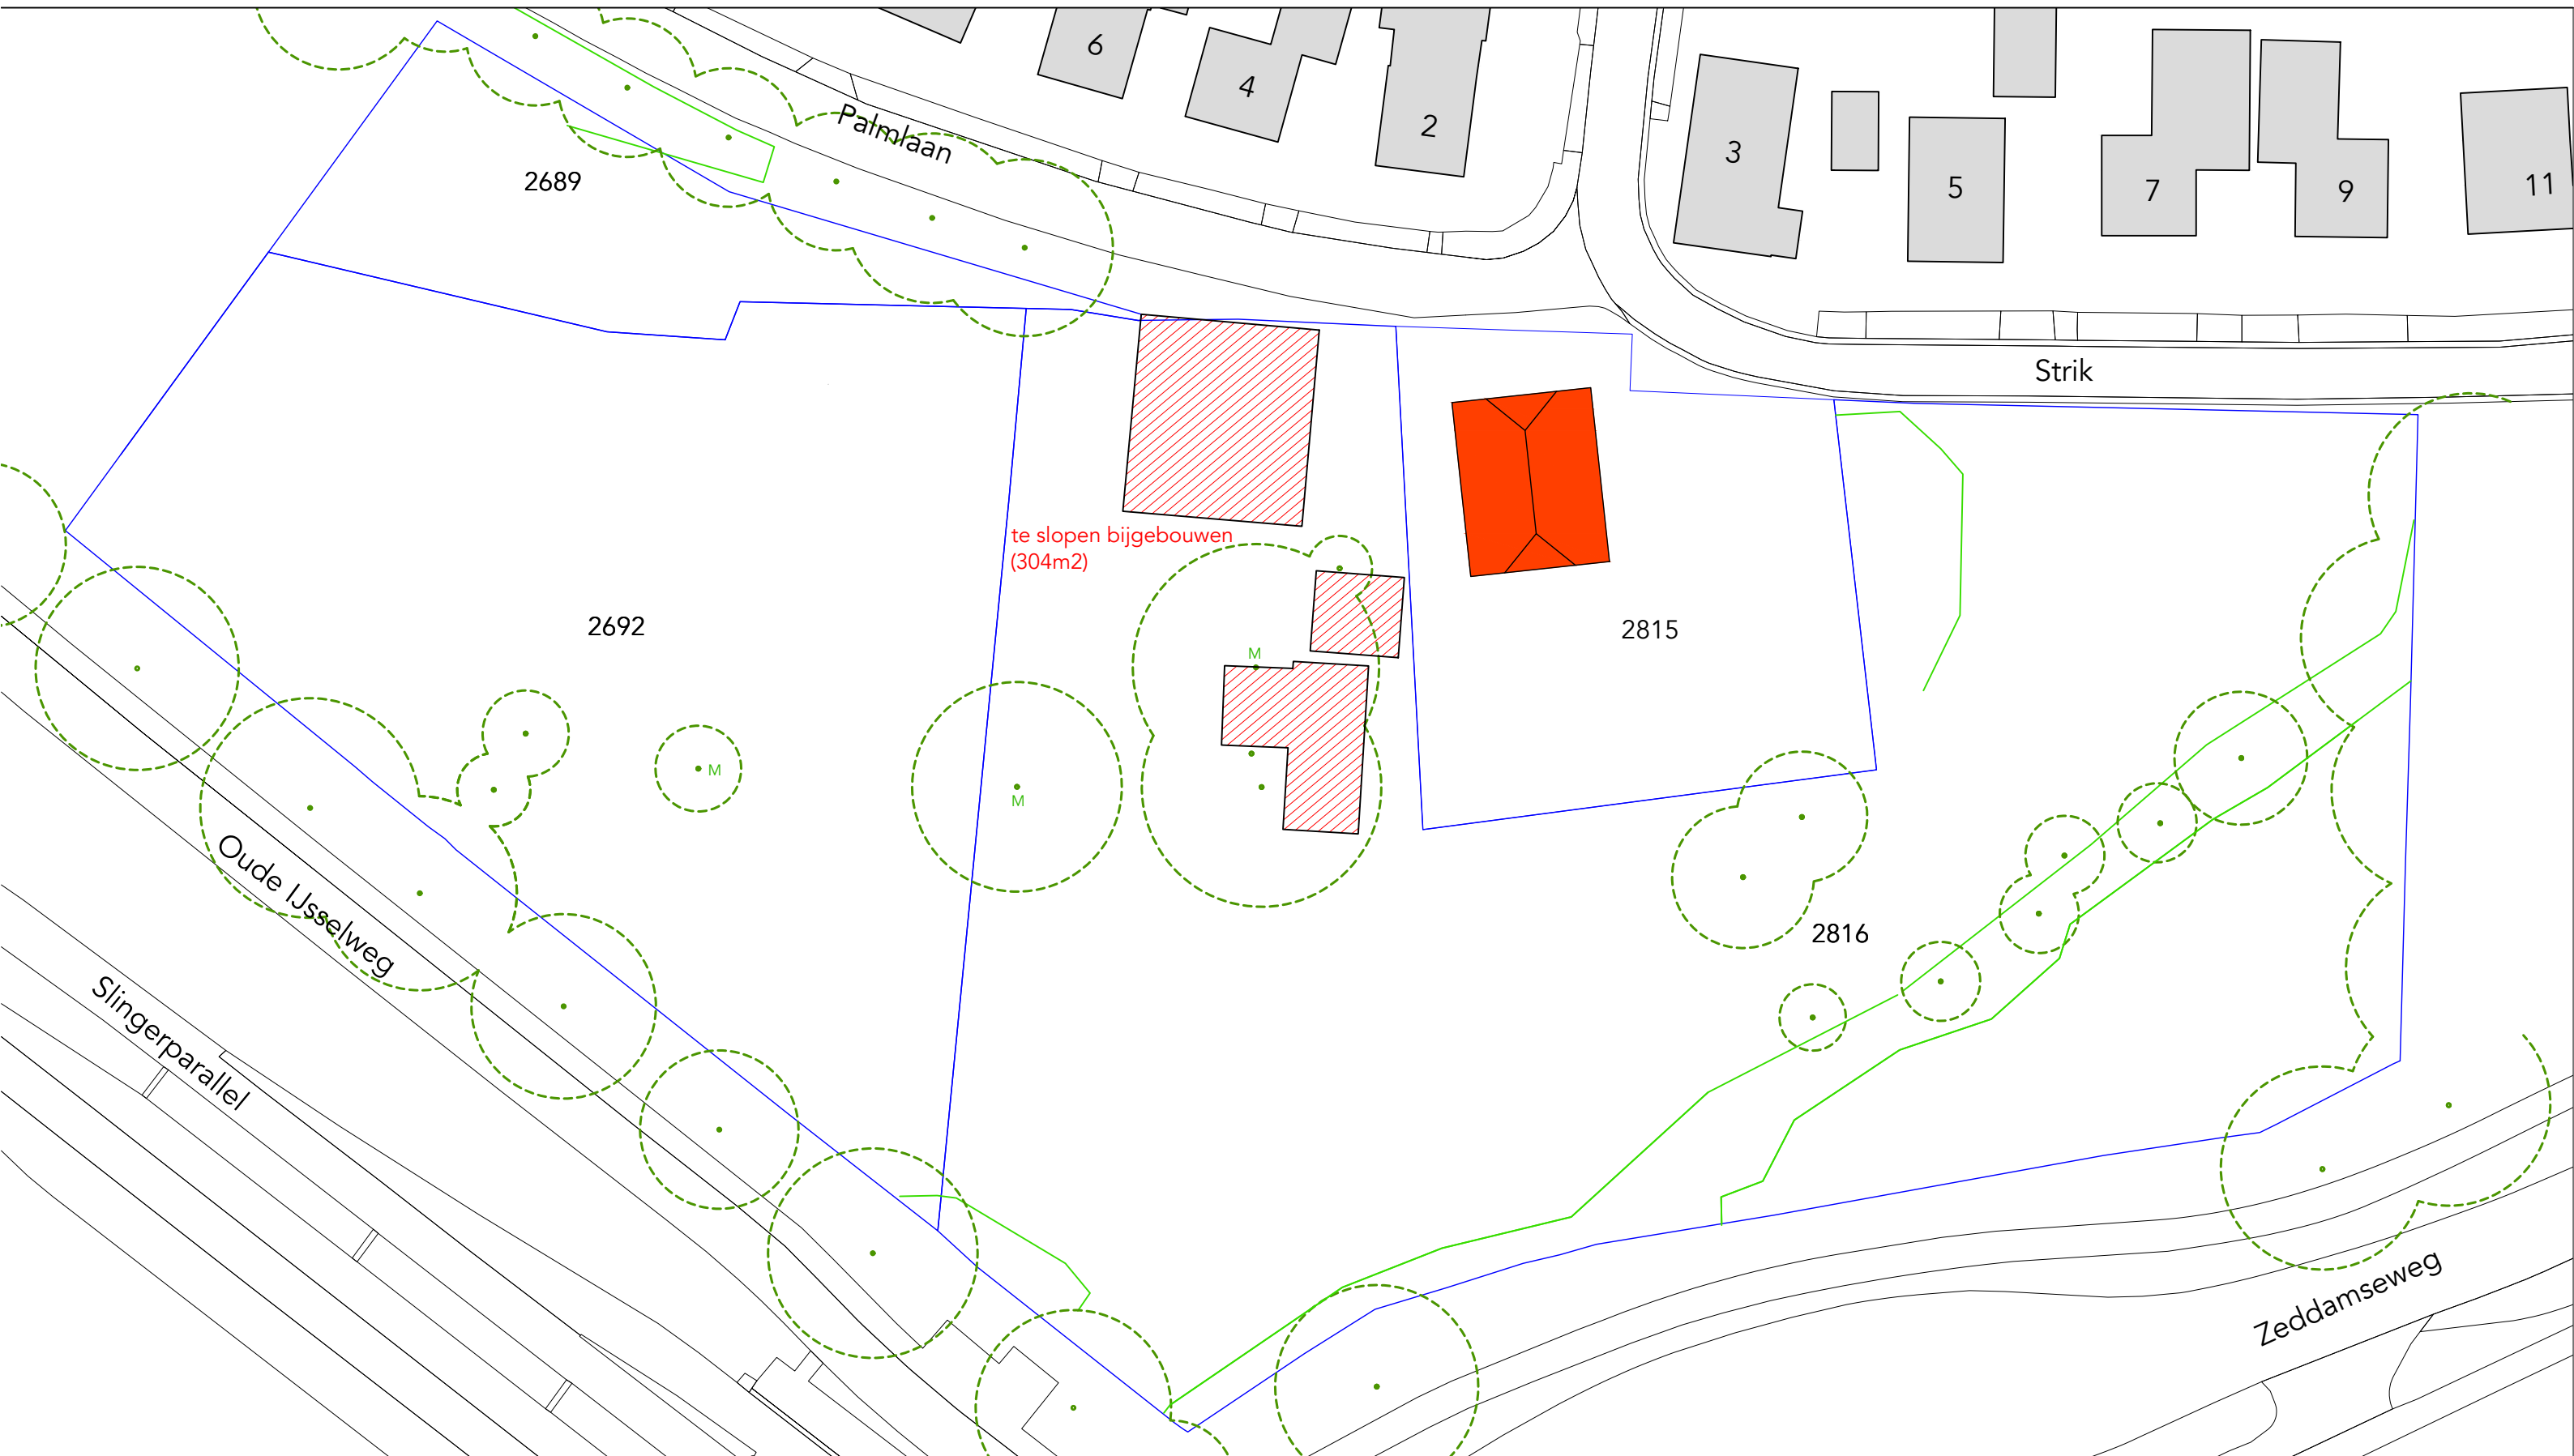


Inrichtingsplan gemaatvoerd (1:500)







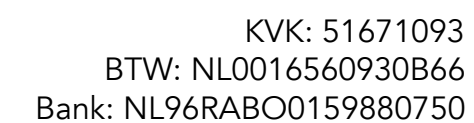

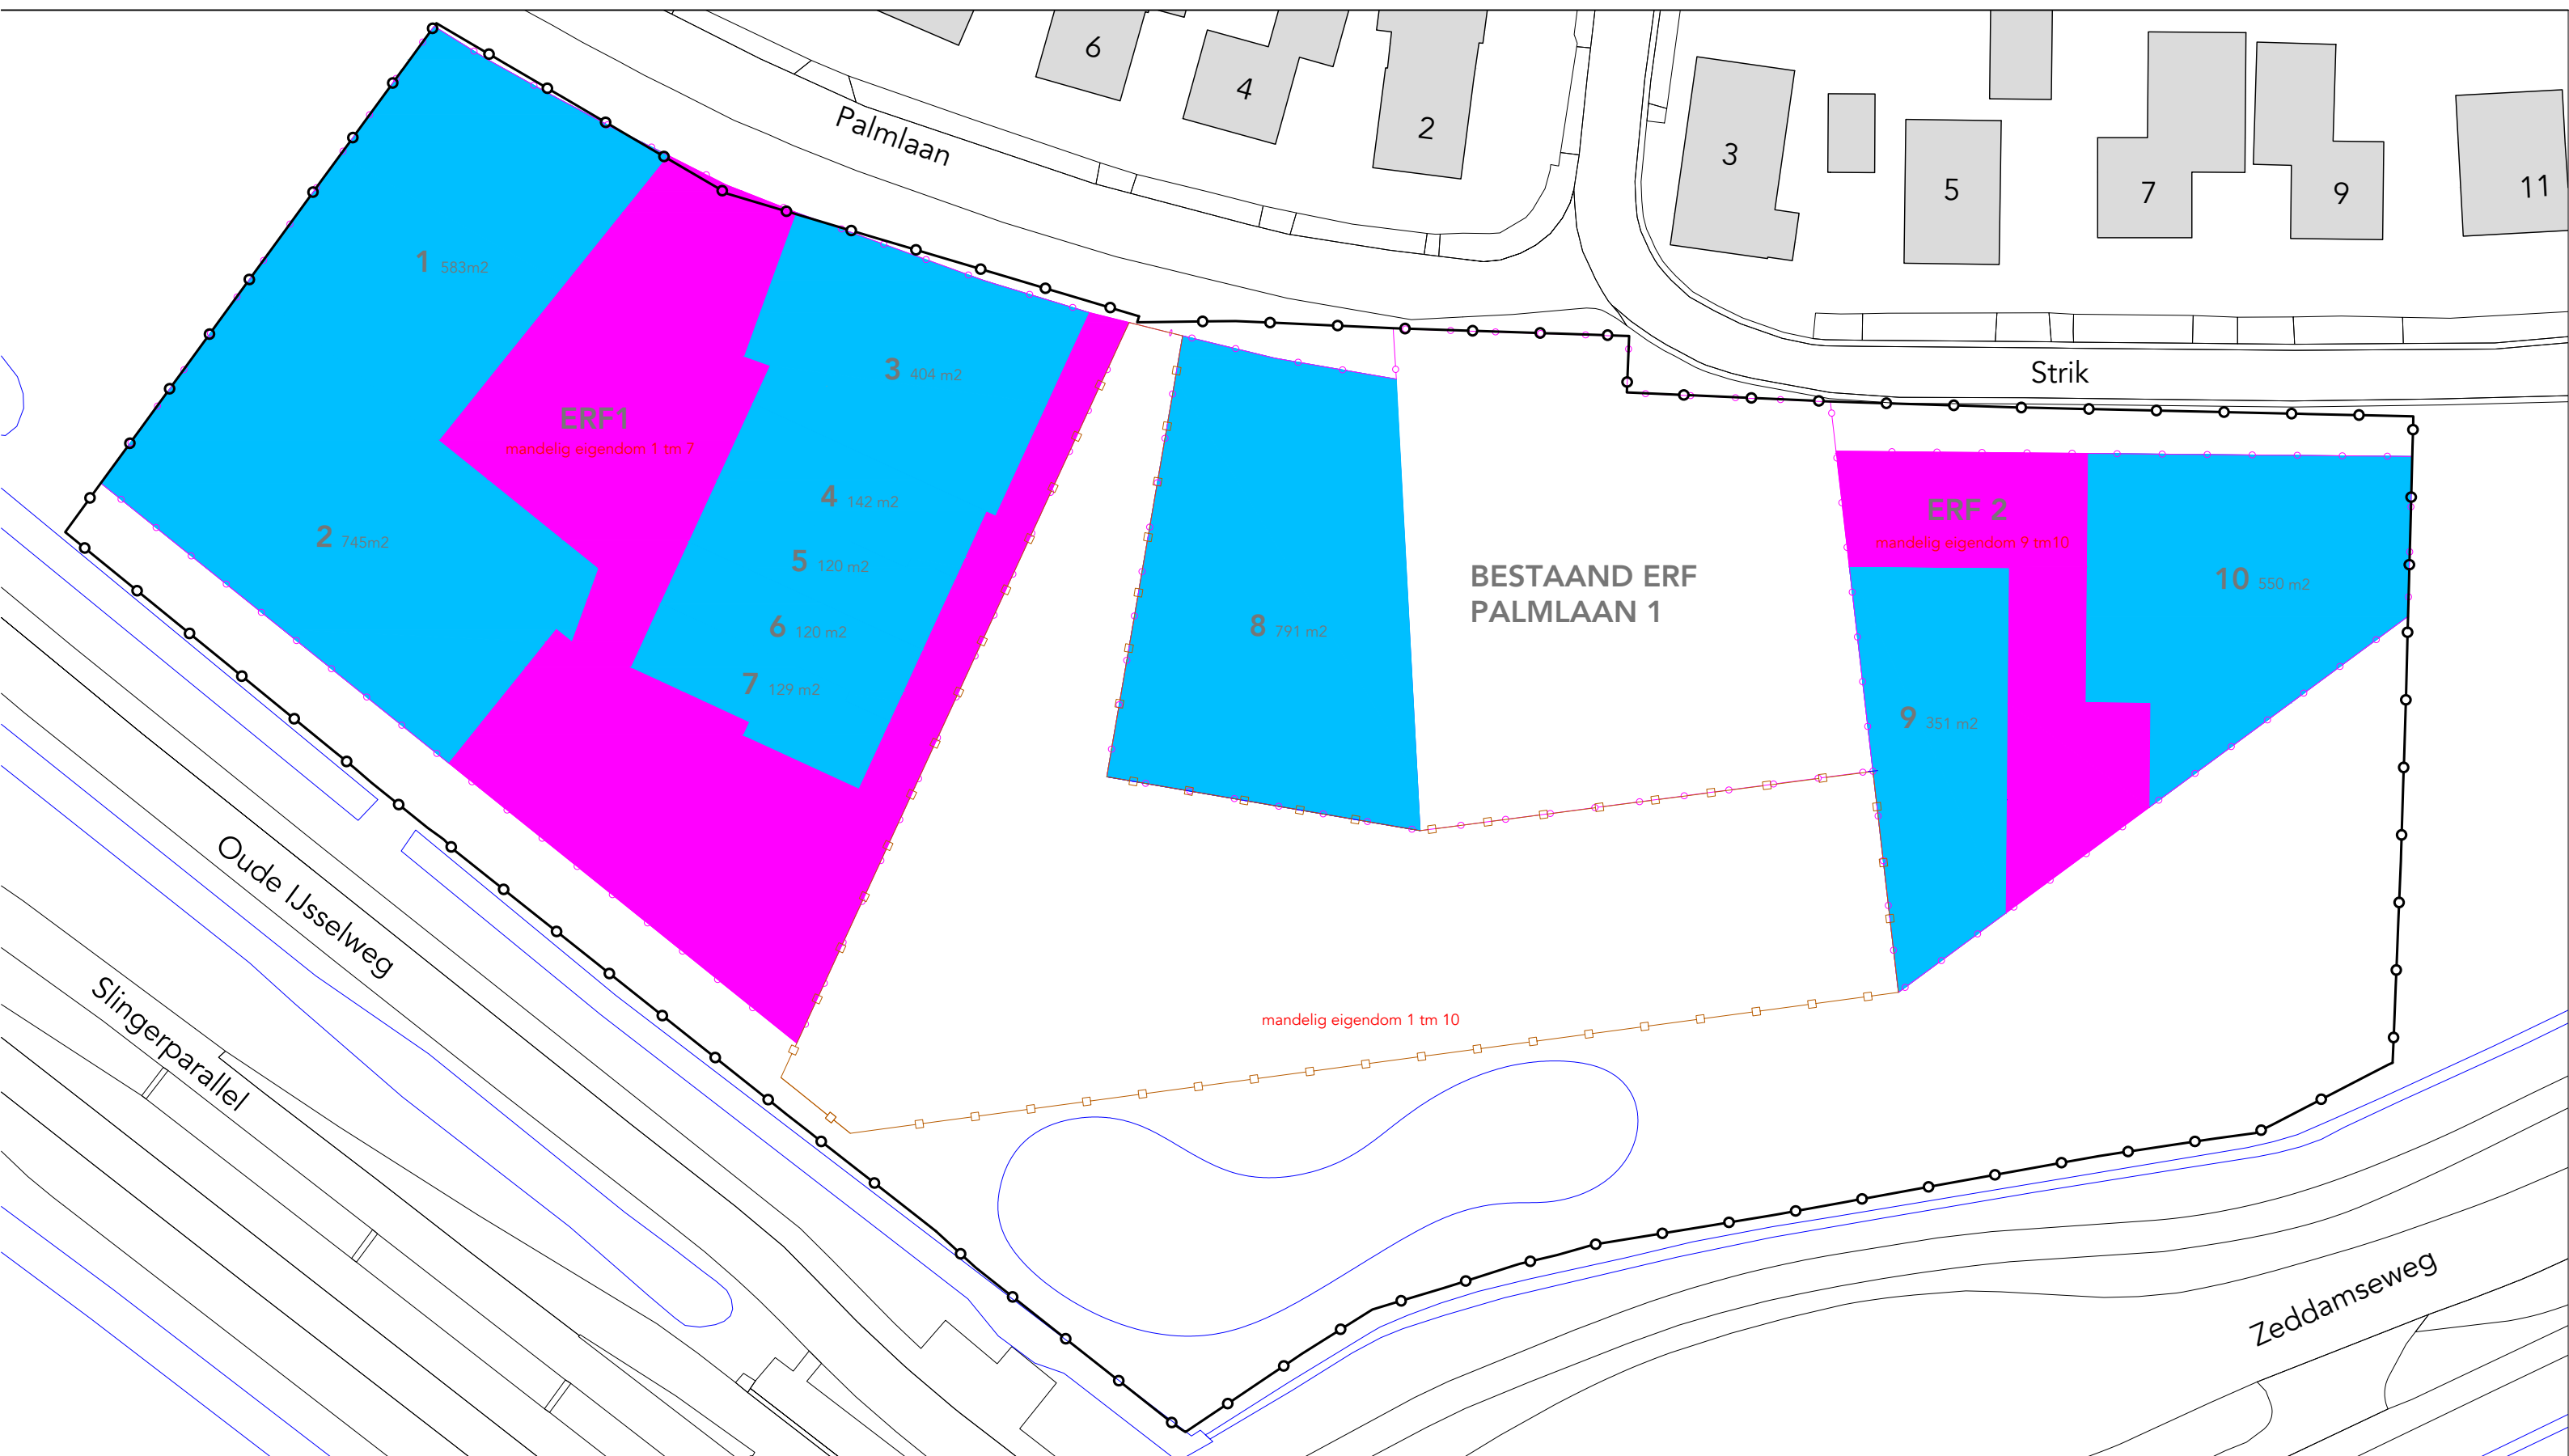



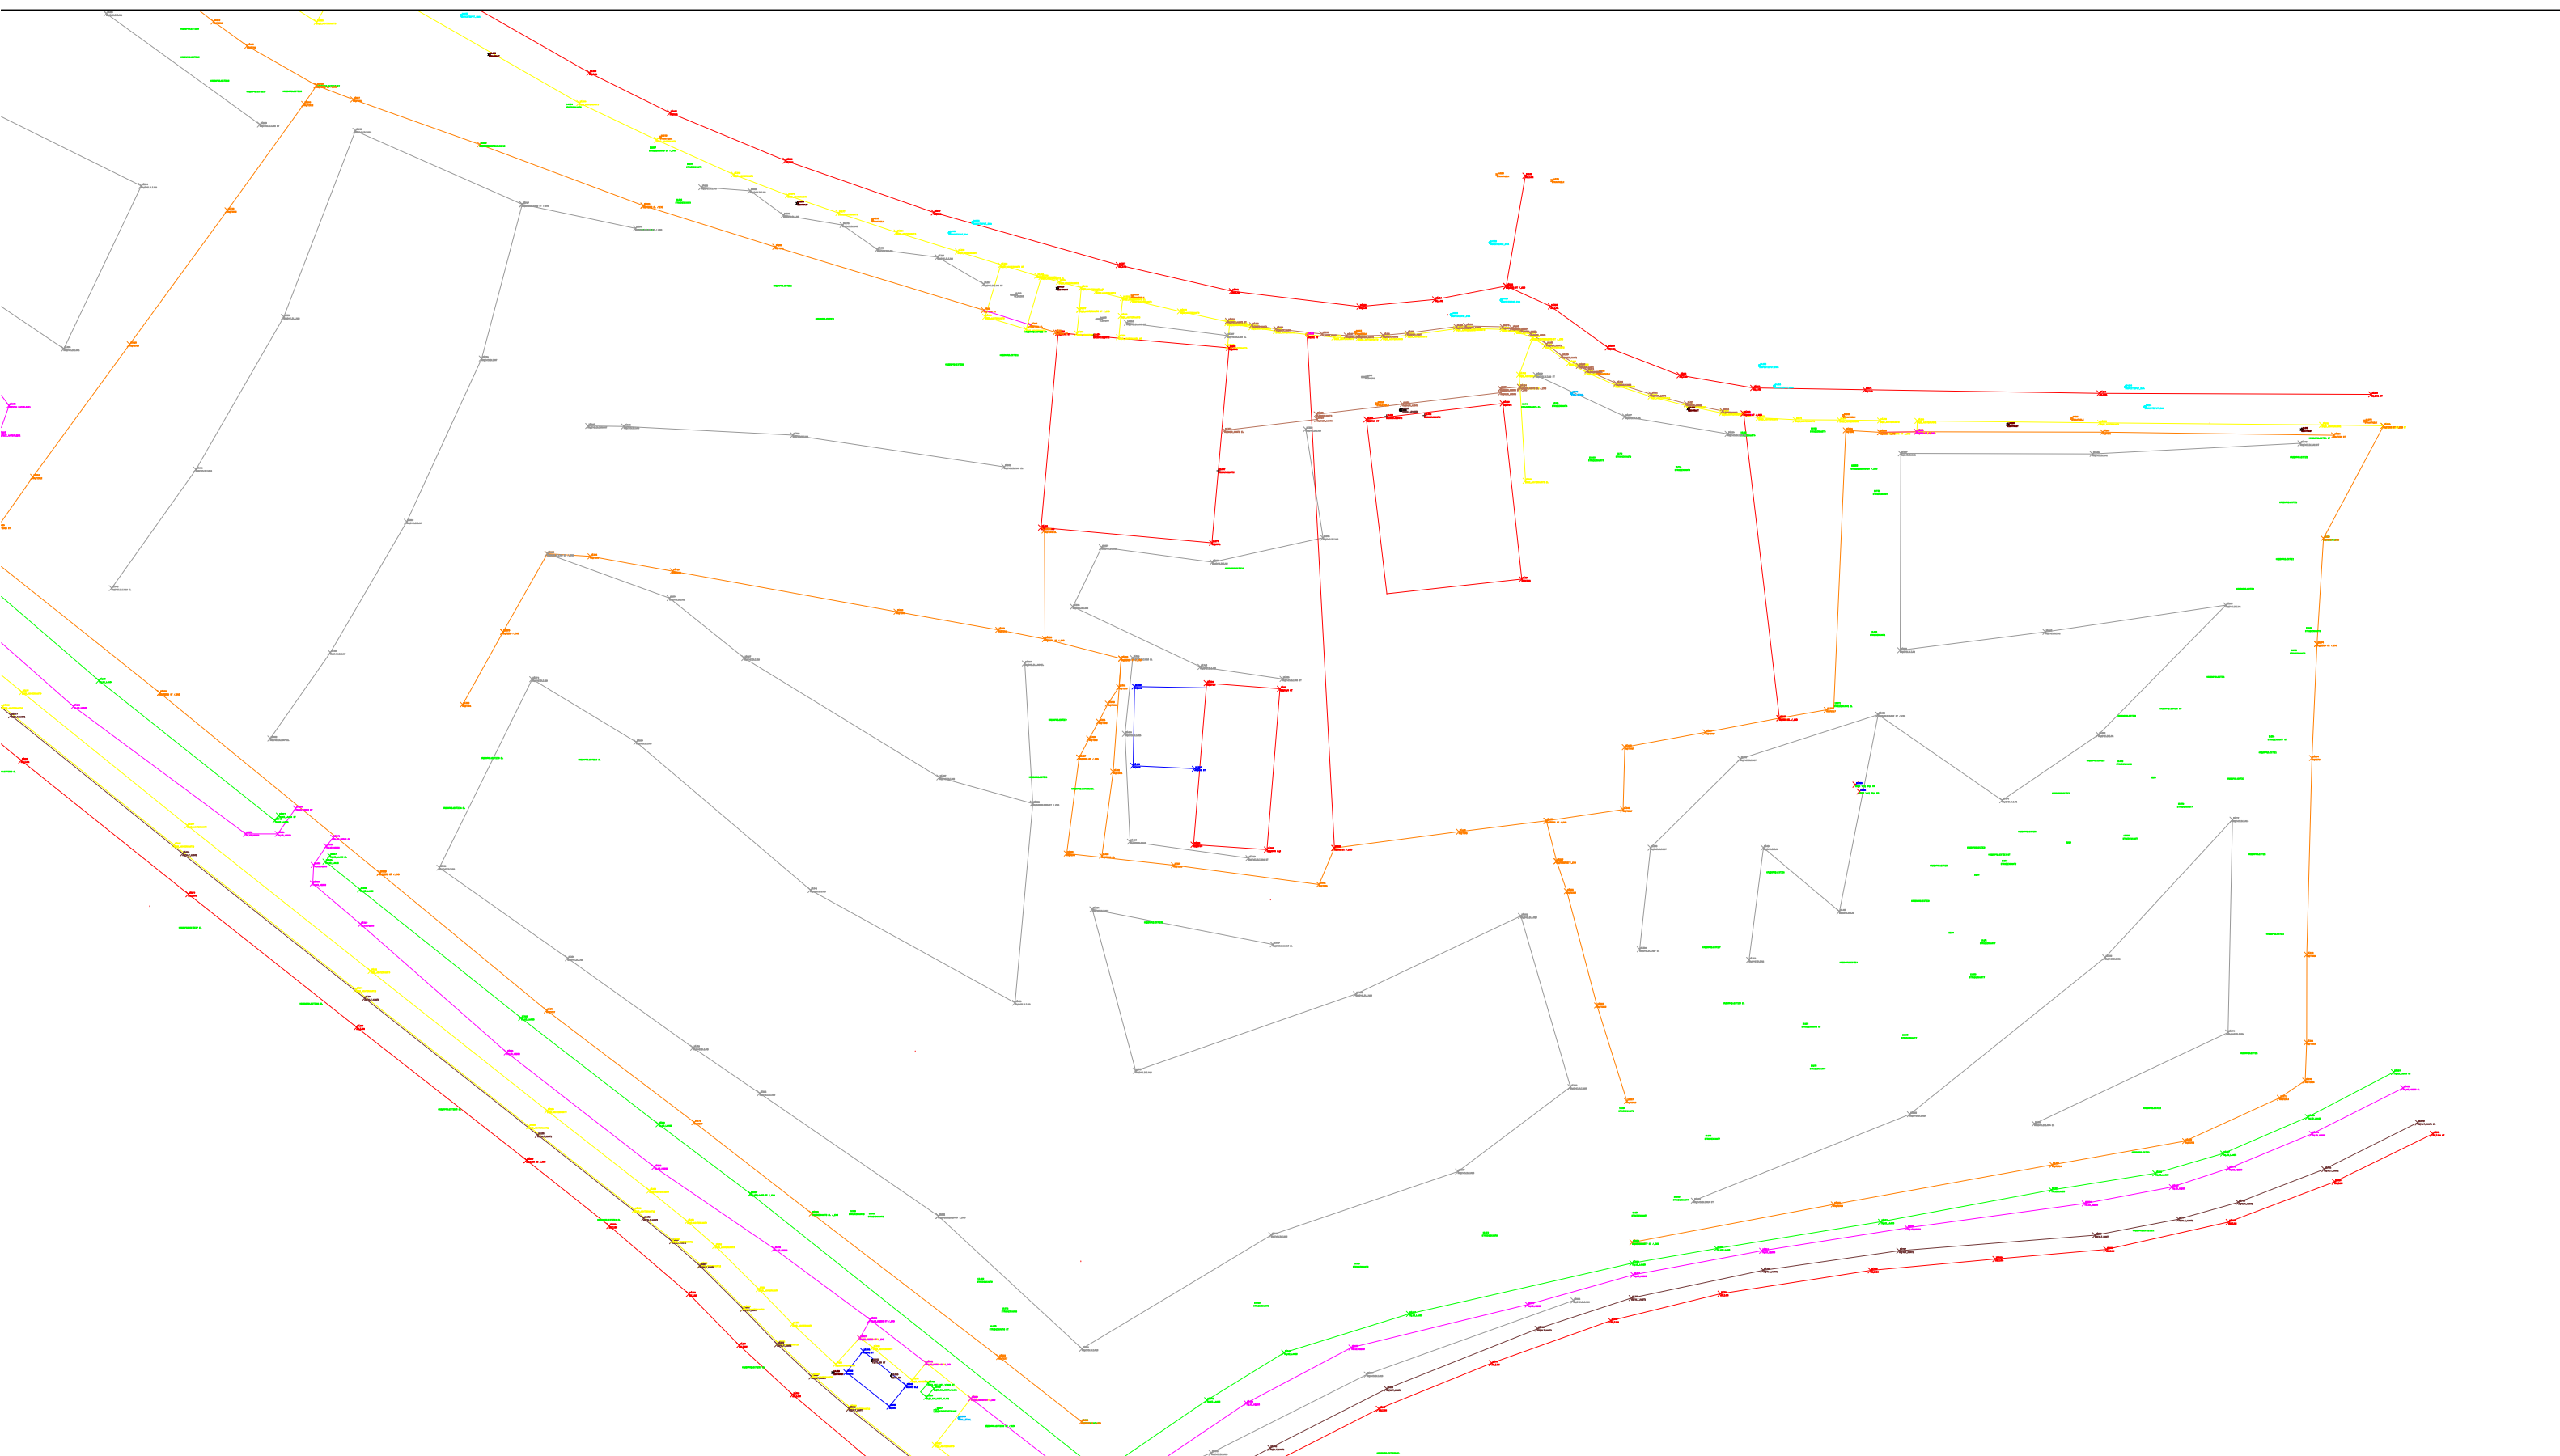

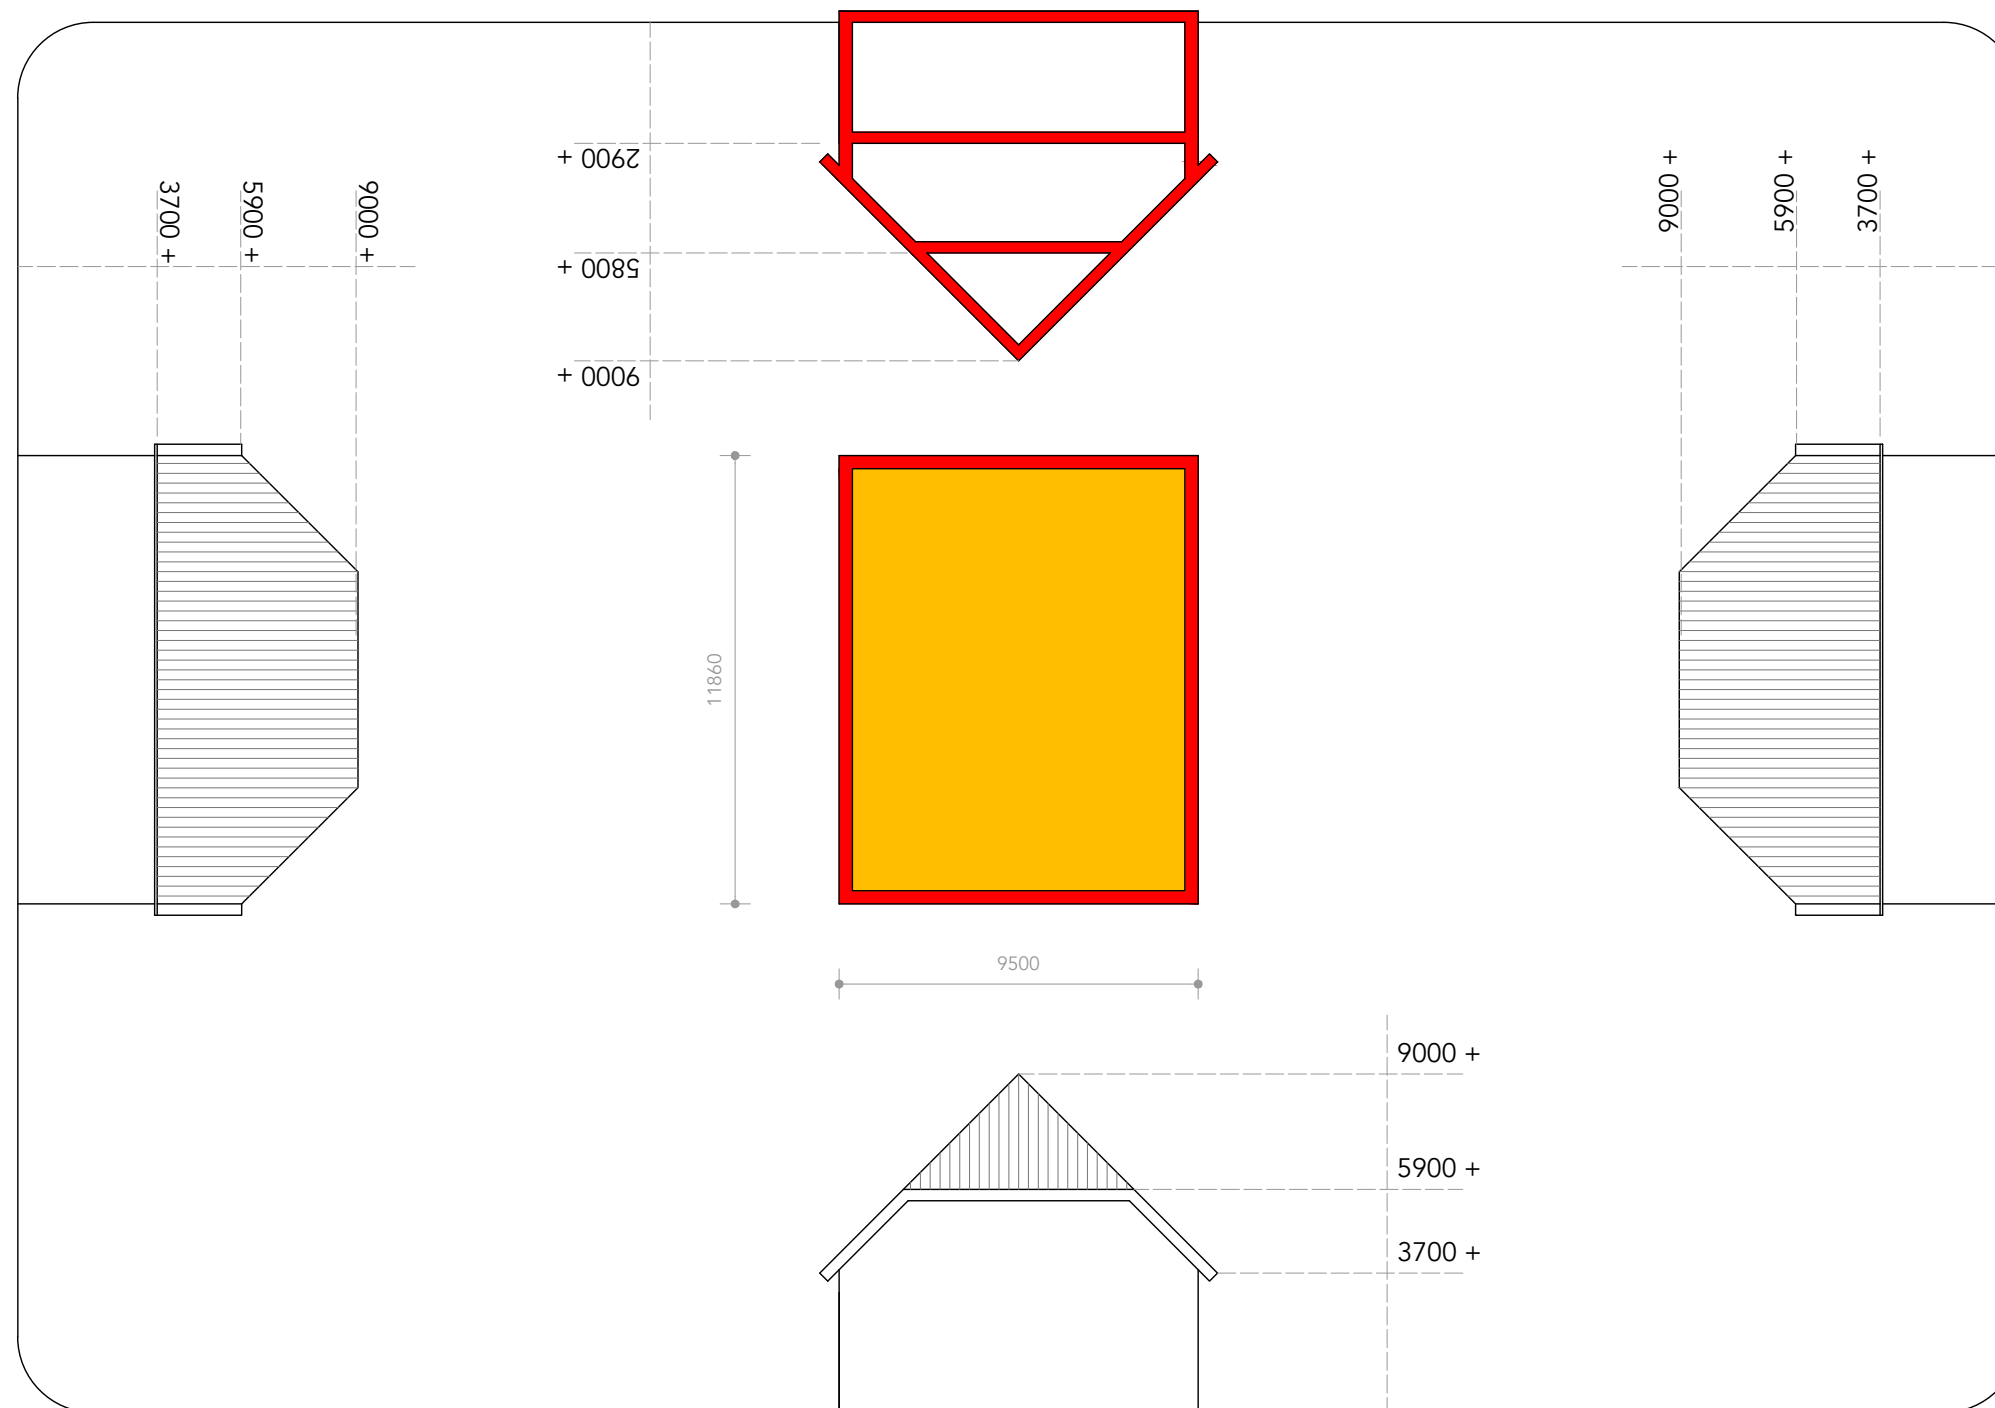


Uitgangspunten:

- levensloopbestendig
- in pandige buitenberging
- in pandige geluidsluwe buitenruimte

Bestemmingsplan:

- bouwblok : 13.00 x 10.00
- goot : 4.00 + 6.00 (35%)
- nok : 9.50

Massaprincipe type B (bijgebouw) / bouwnummer 9

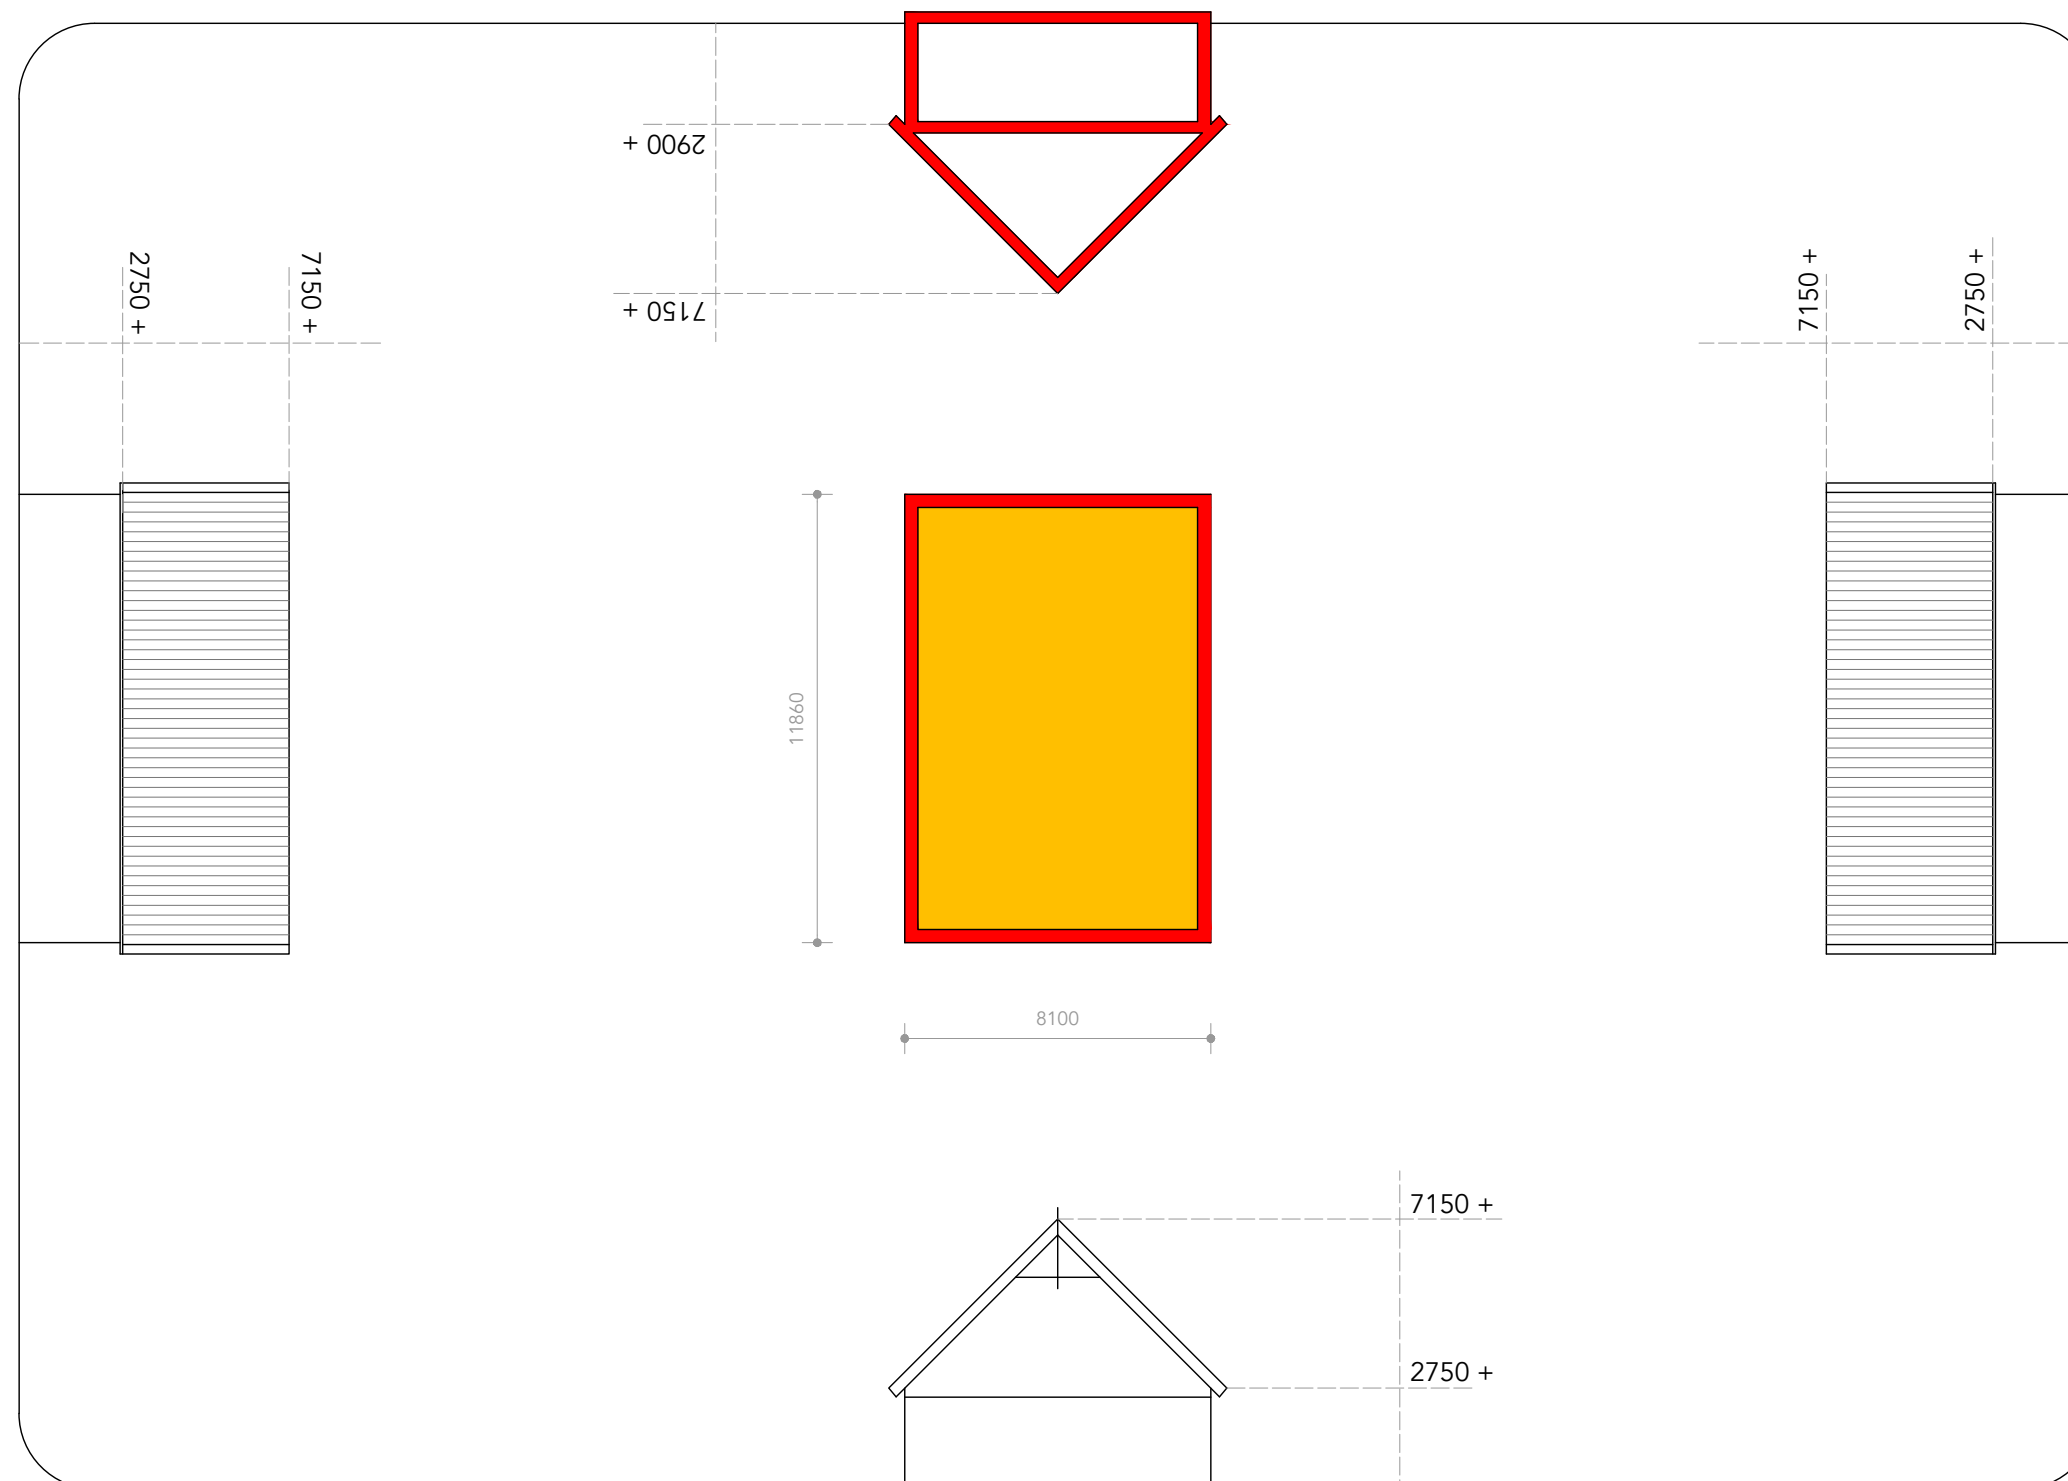


Uitgangspunten:

- levensloopbestendig
- in pandige buitenberging
- in pandige geluidsluwe buitenruimte

Bestemmingsplan:

- bouwblok 14.00 x 8.50 m¹
- goot 3.50 m¹
- nok 8.00 m¹

Massaprincipe type C (bijgebouw) / bouwnummer 1, 2 en 8

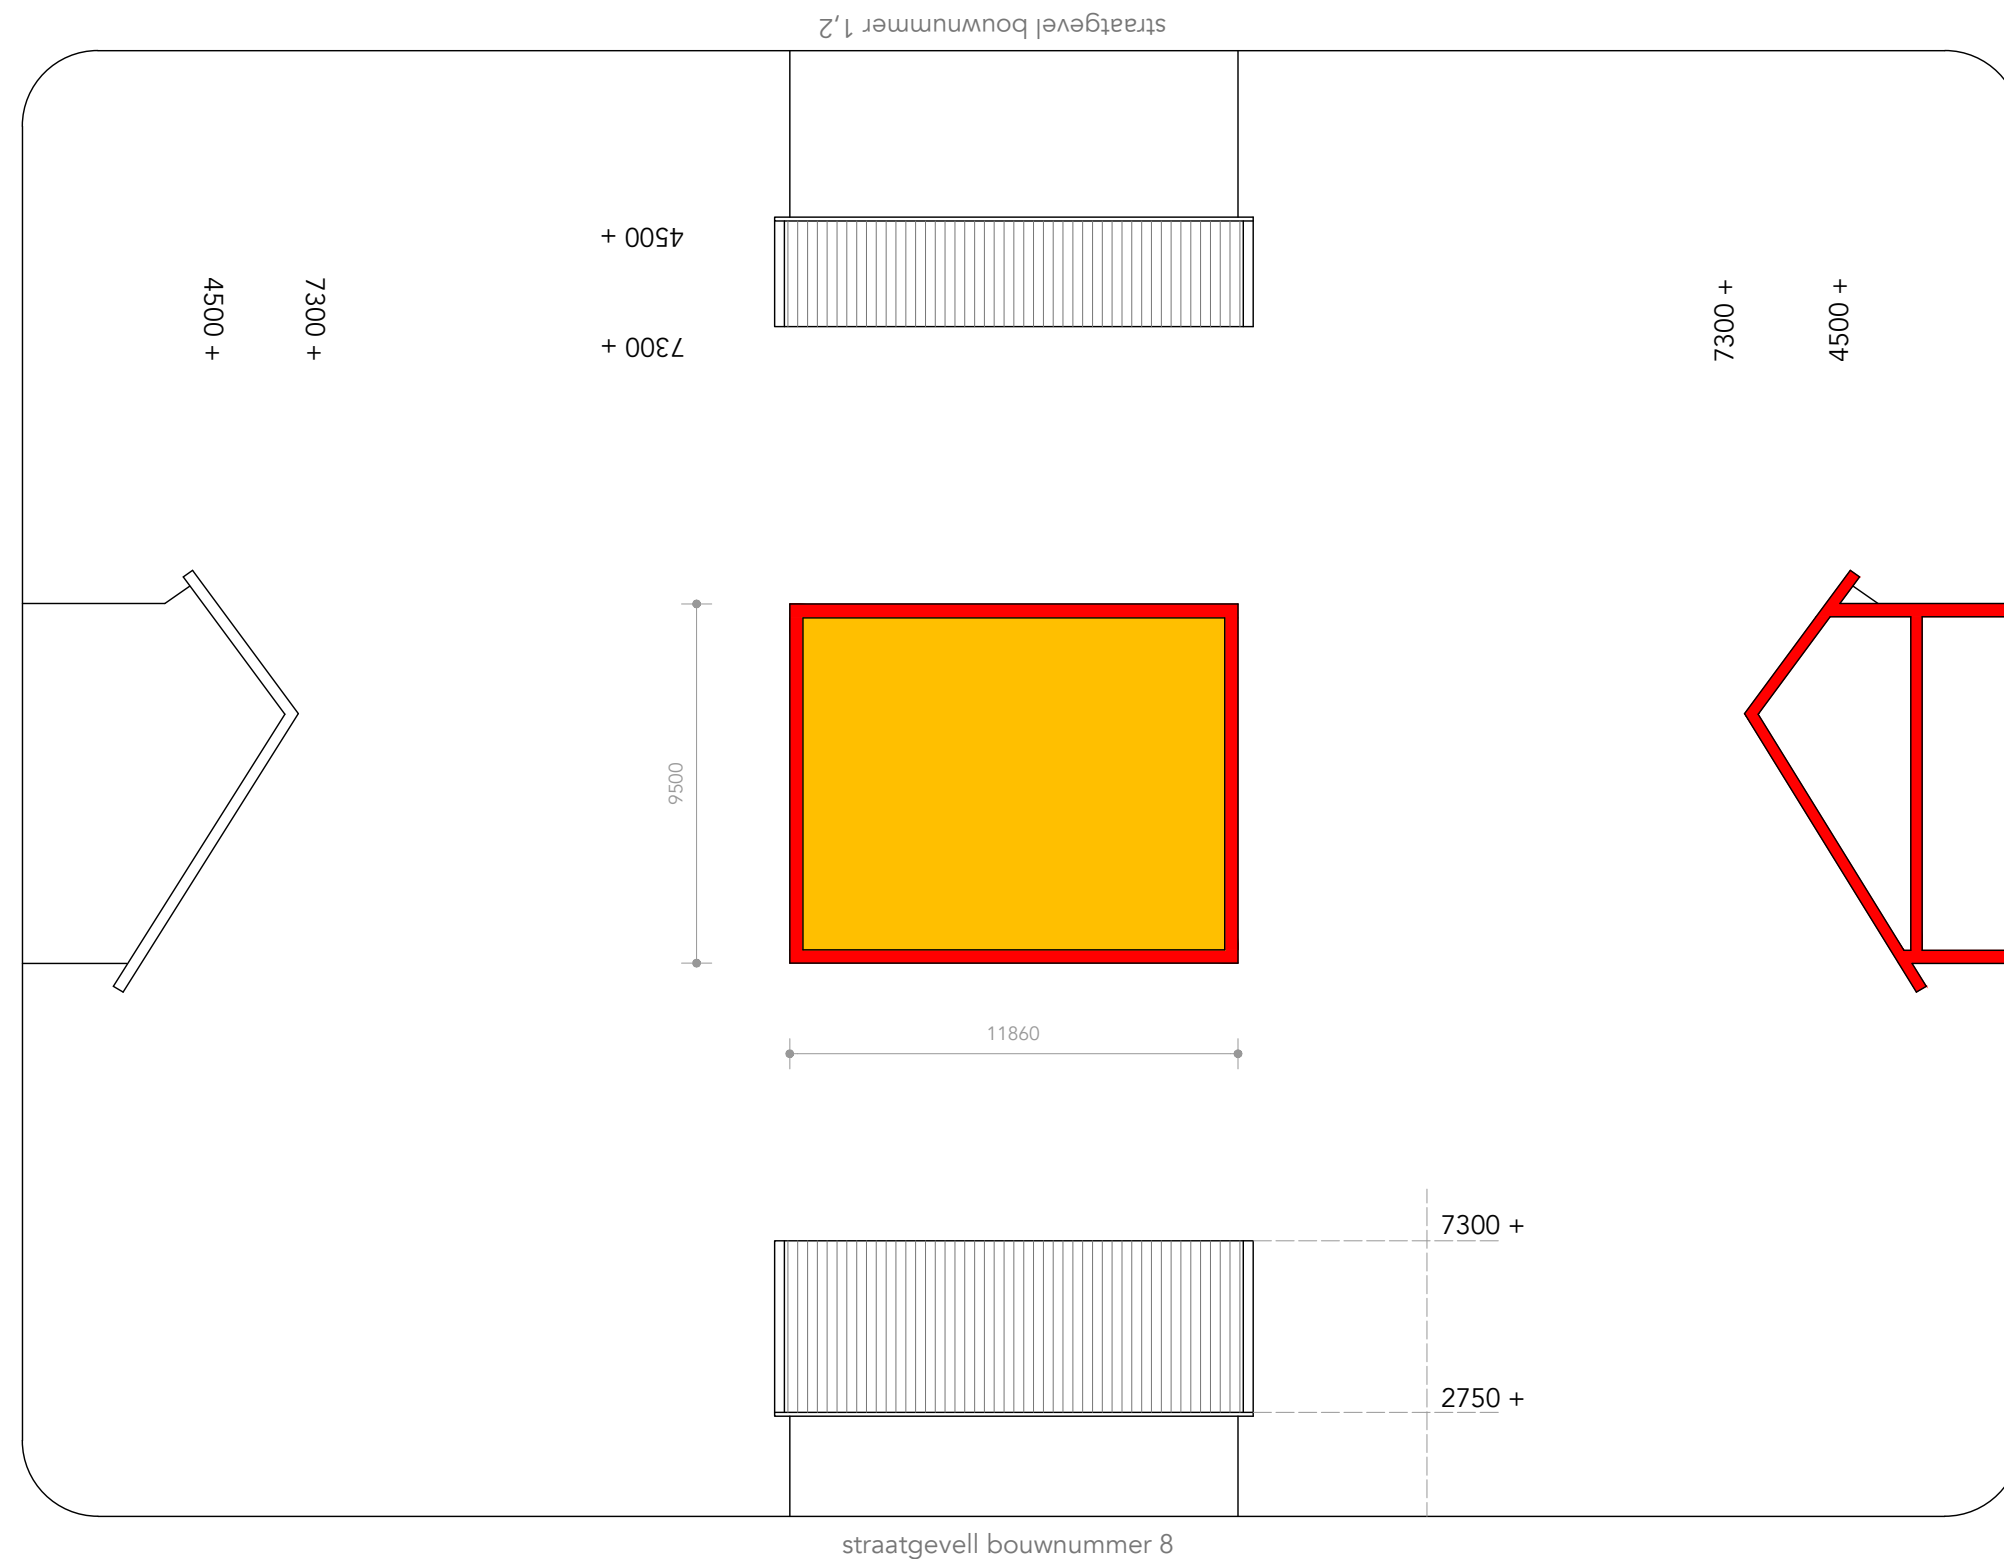


Uitgangspunten:

- levensloopbestendig
- in pandige buitenberging
- in pandige geluidsluwe buitenruimte


Bestemmingsplan:

- bouwblok : 13.00 x 10.00 m¹
- goot : 3.00 + 5.00 (50%) m¹
- nok : 7.50 m¹

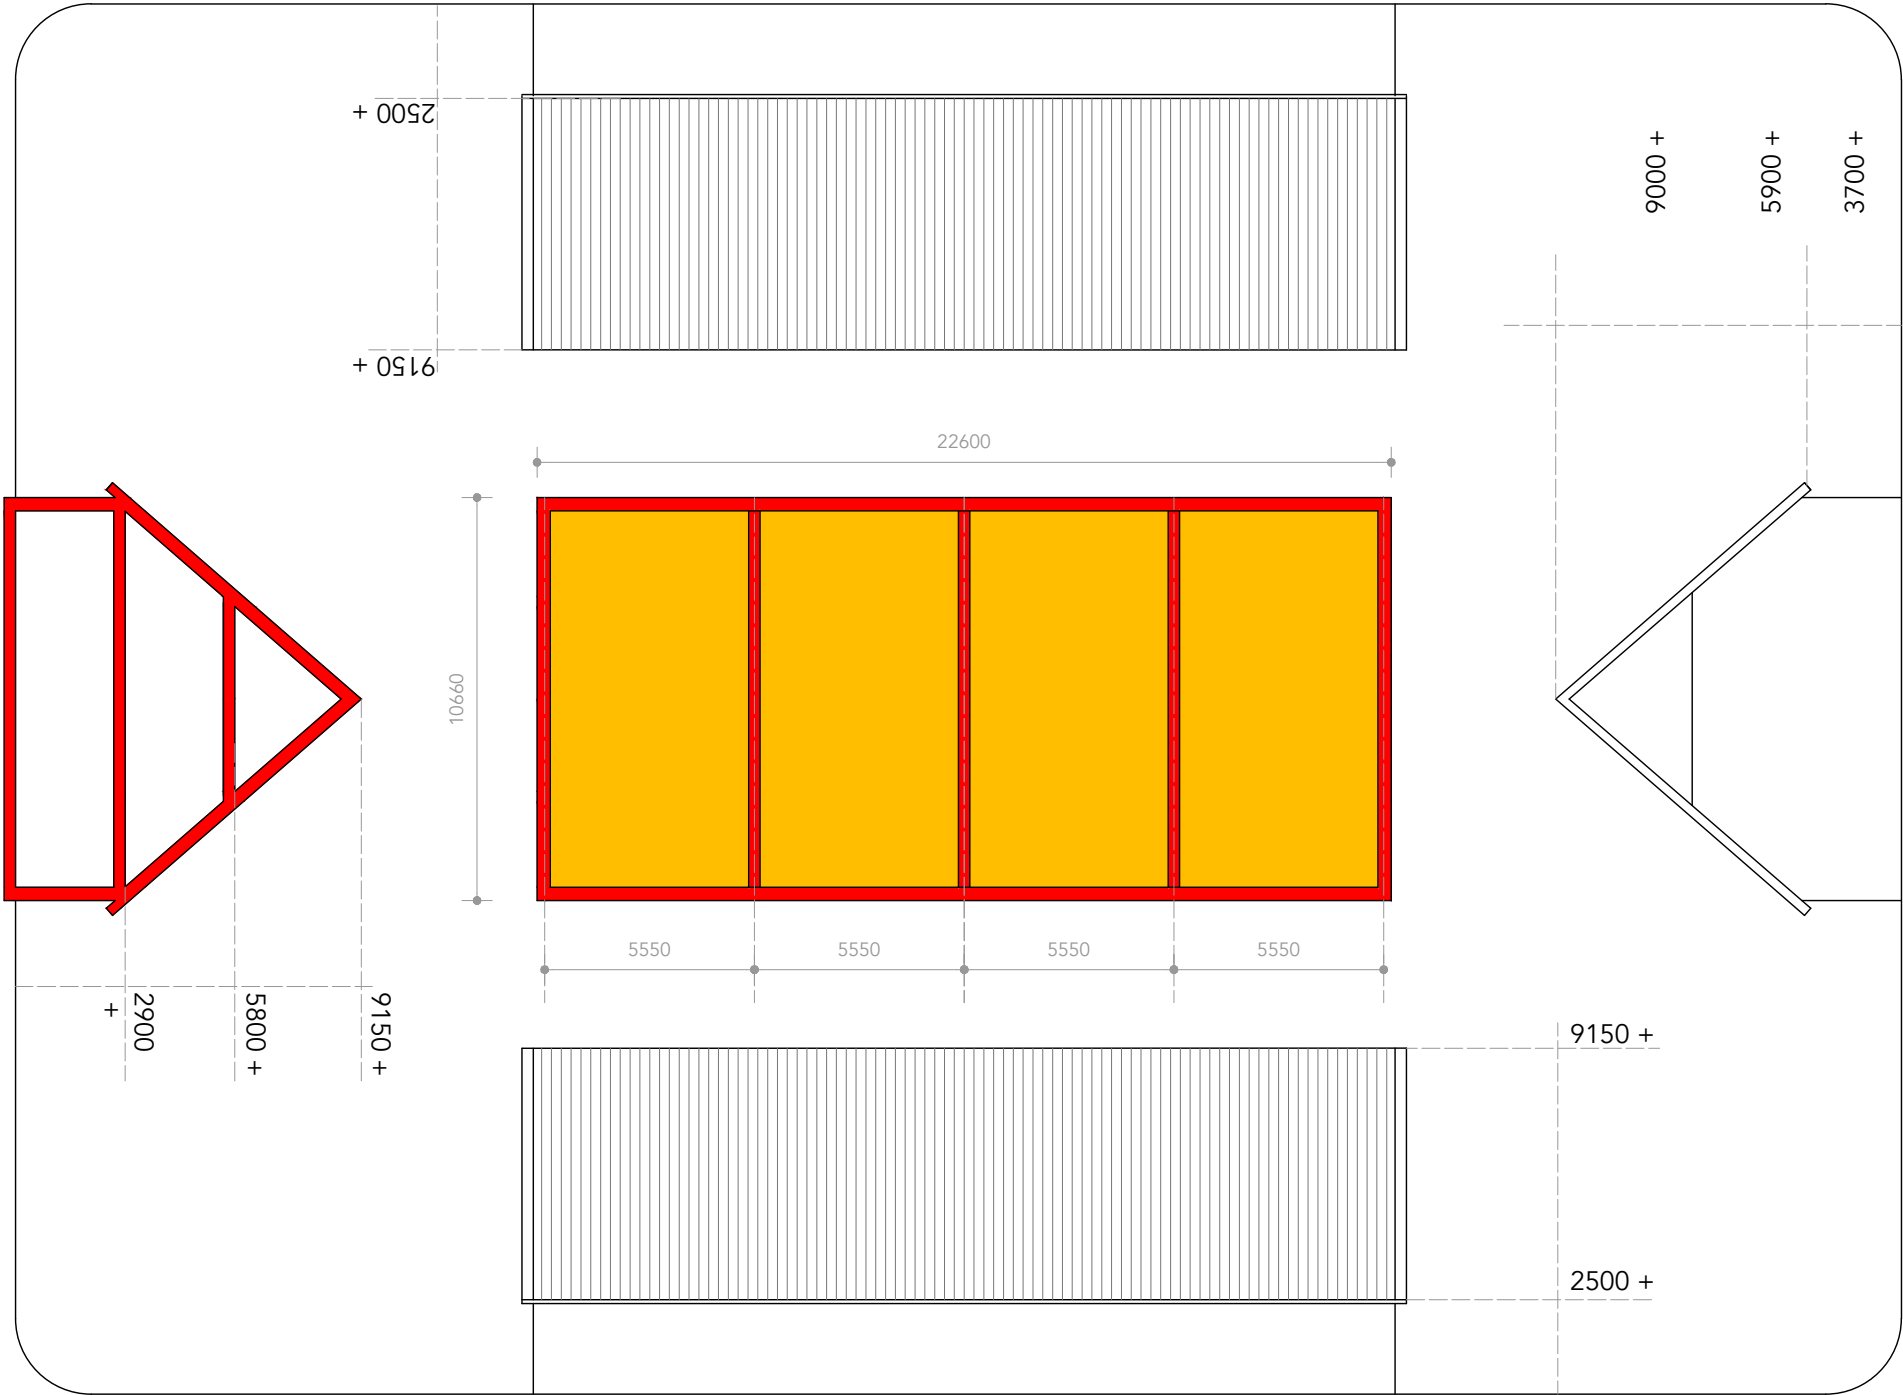

- Bestemmingsplan:
- bouwblok : 23.00 x 11.00 m1
 - goot : 3.00 m1
 - nok : 9.50 m1

Principe bergingen/geluidsluwe buitenr. bouwnummer 4, 5, 6 en 7

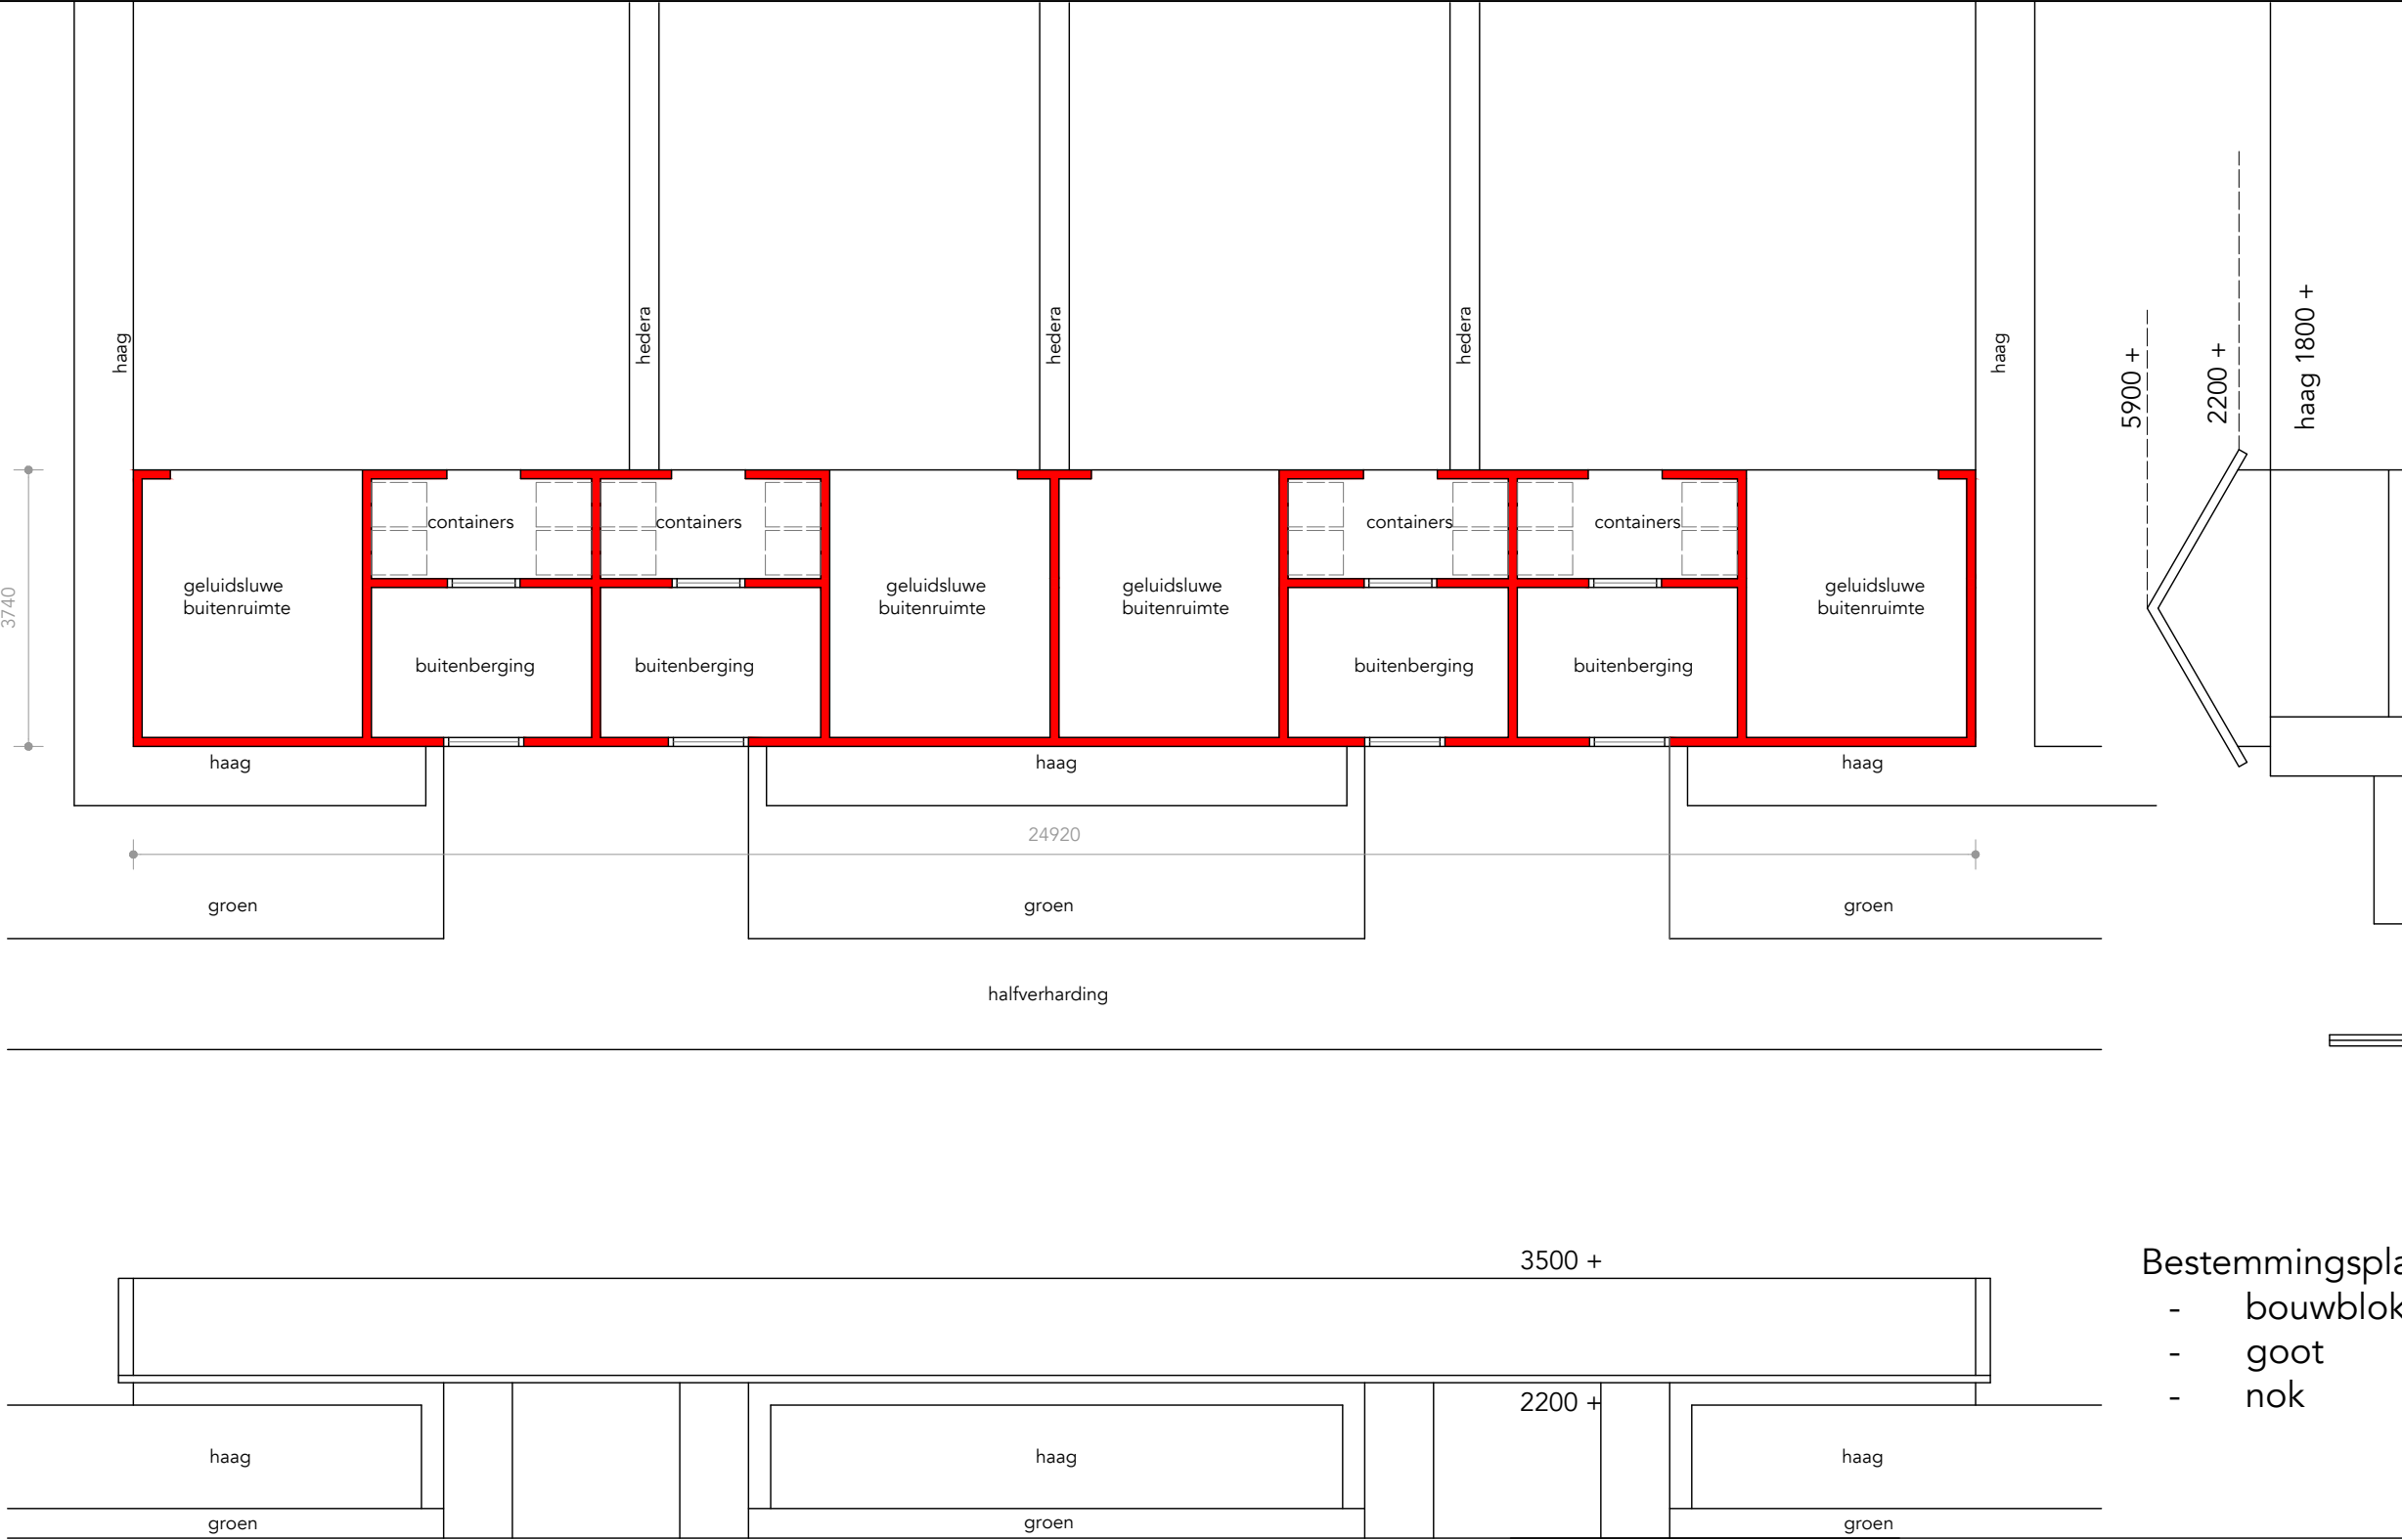

verkeuveling D.O. (27/10/22).



situatie (1:500/A3).