

DO verkaveling / prinipe bouwmassa's Noaberpark de erven te Etten


26-10
22

vervaling D.O. (27/10/22).




situatie (1:500/A3).

Boardery Massa A.

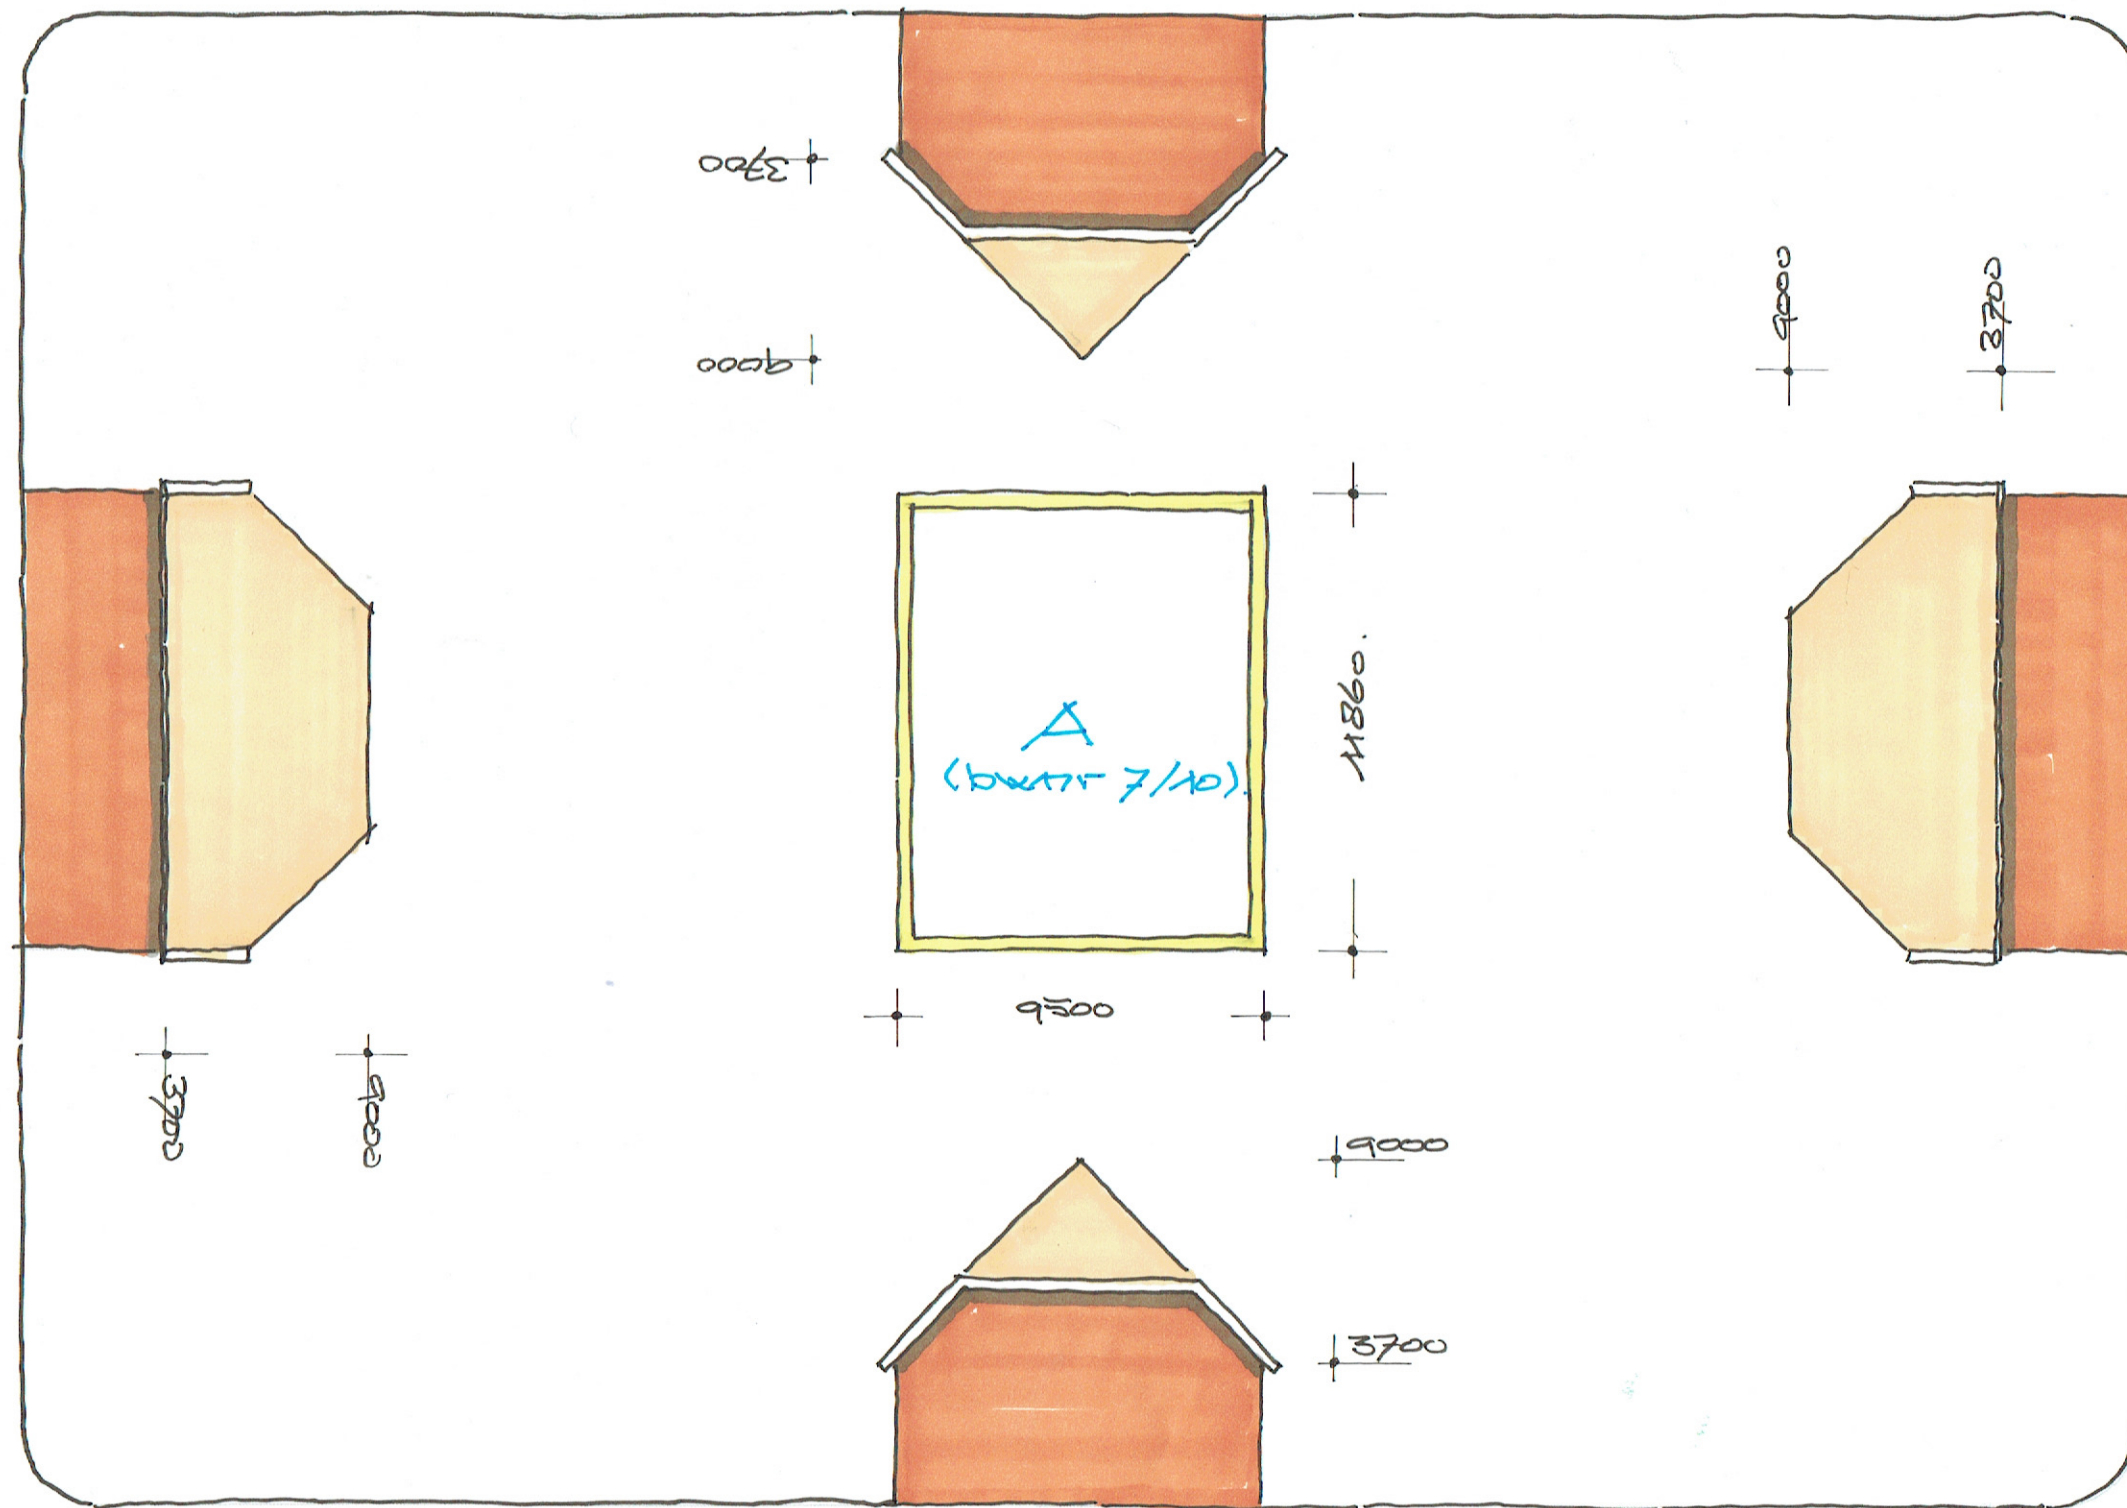


* levensloopbestendig.
* inp. berging en buitenr.

Bygebovur B. (art 2).

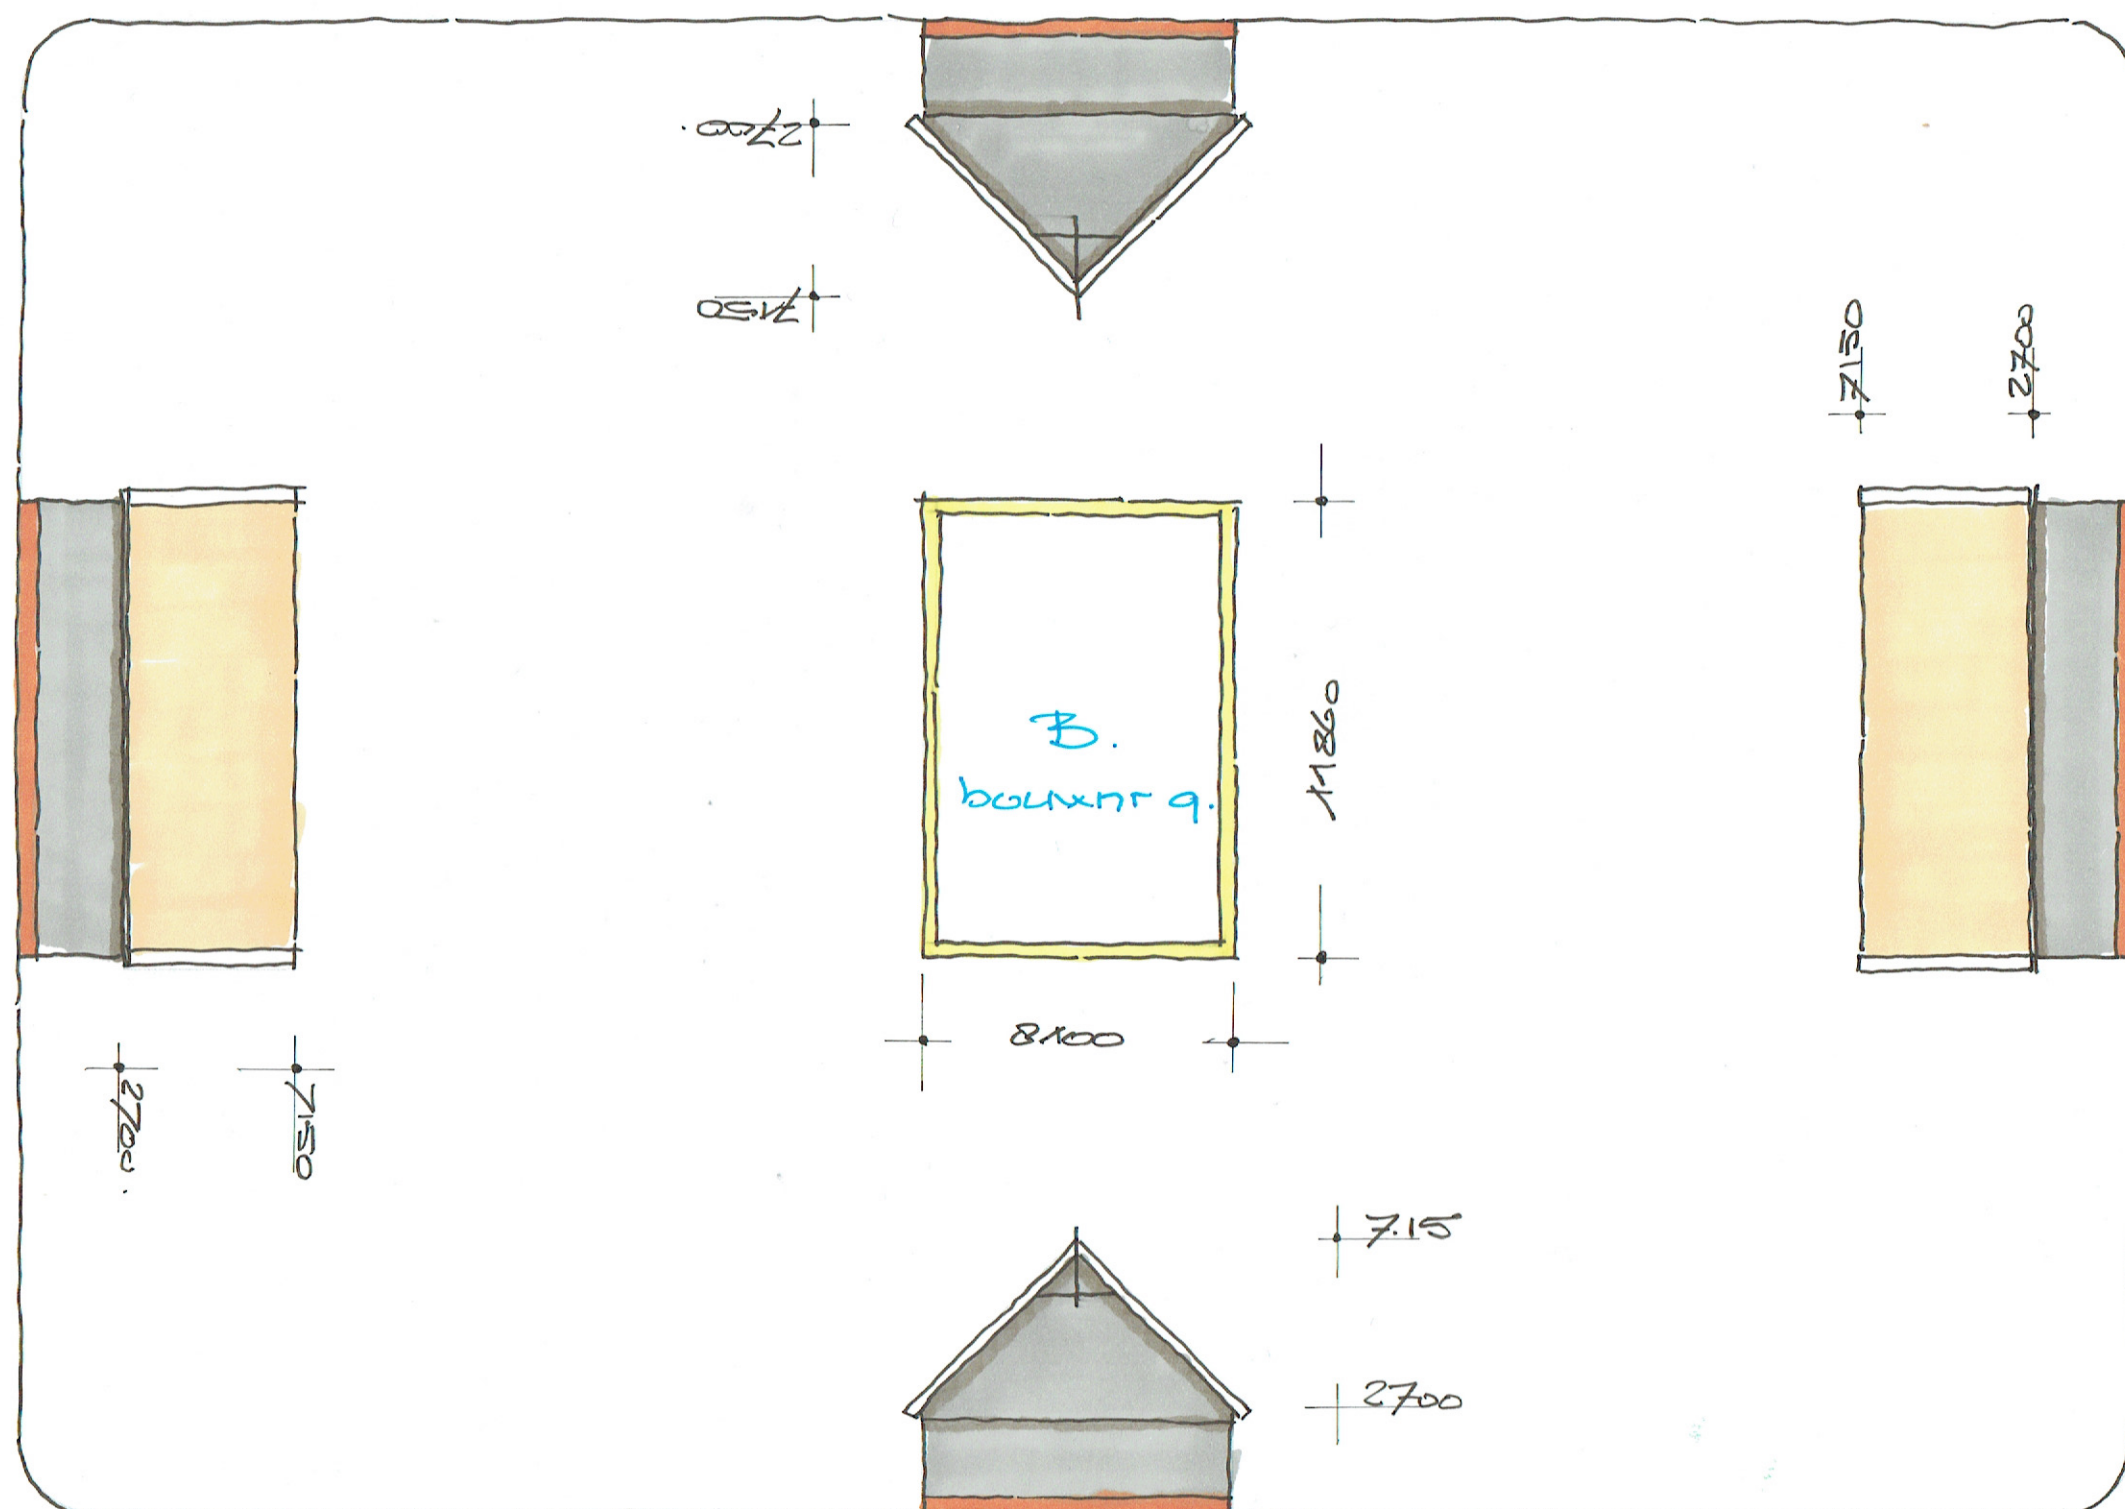

- * levensloopbestendig.
- * $\leq$ NHG.
- * inp. berging en buitenr.

Massa kapschuur C.

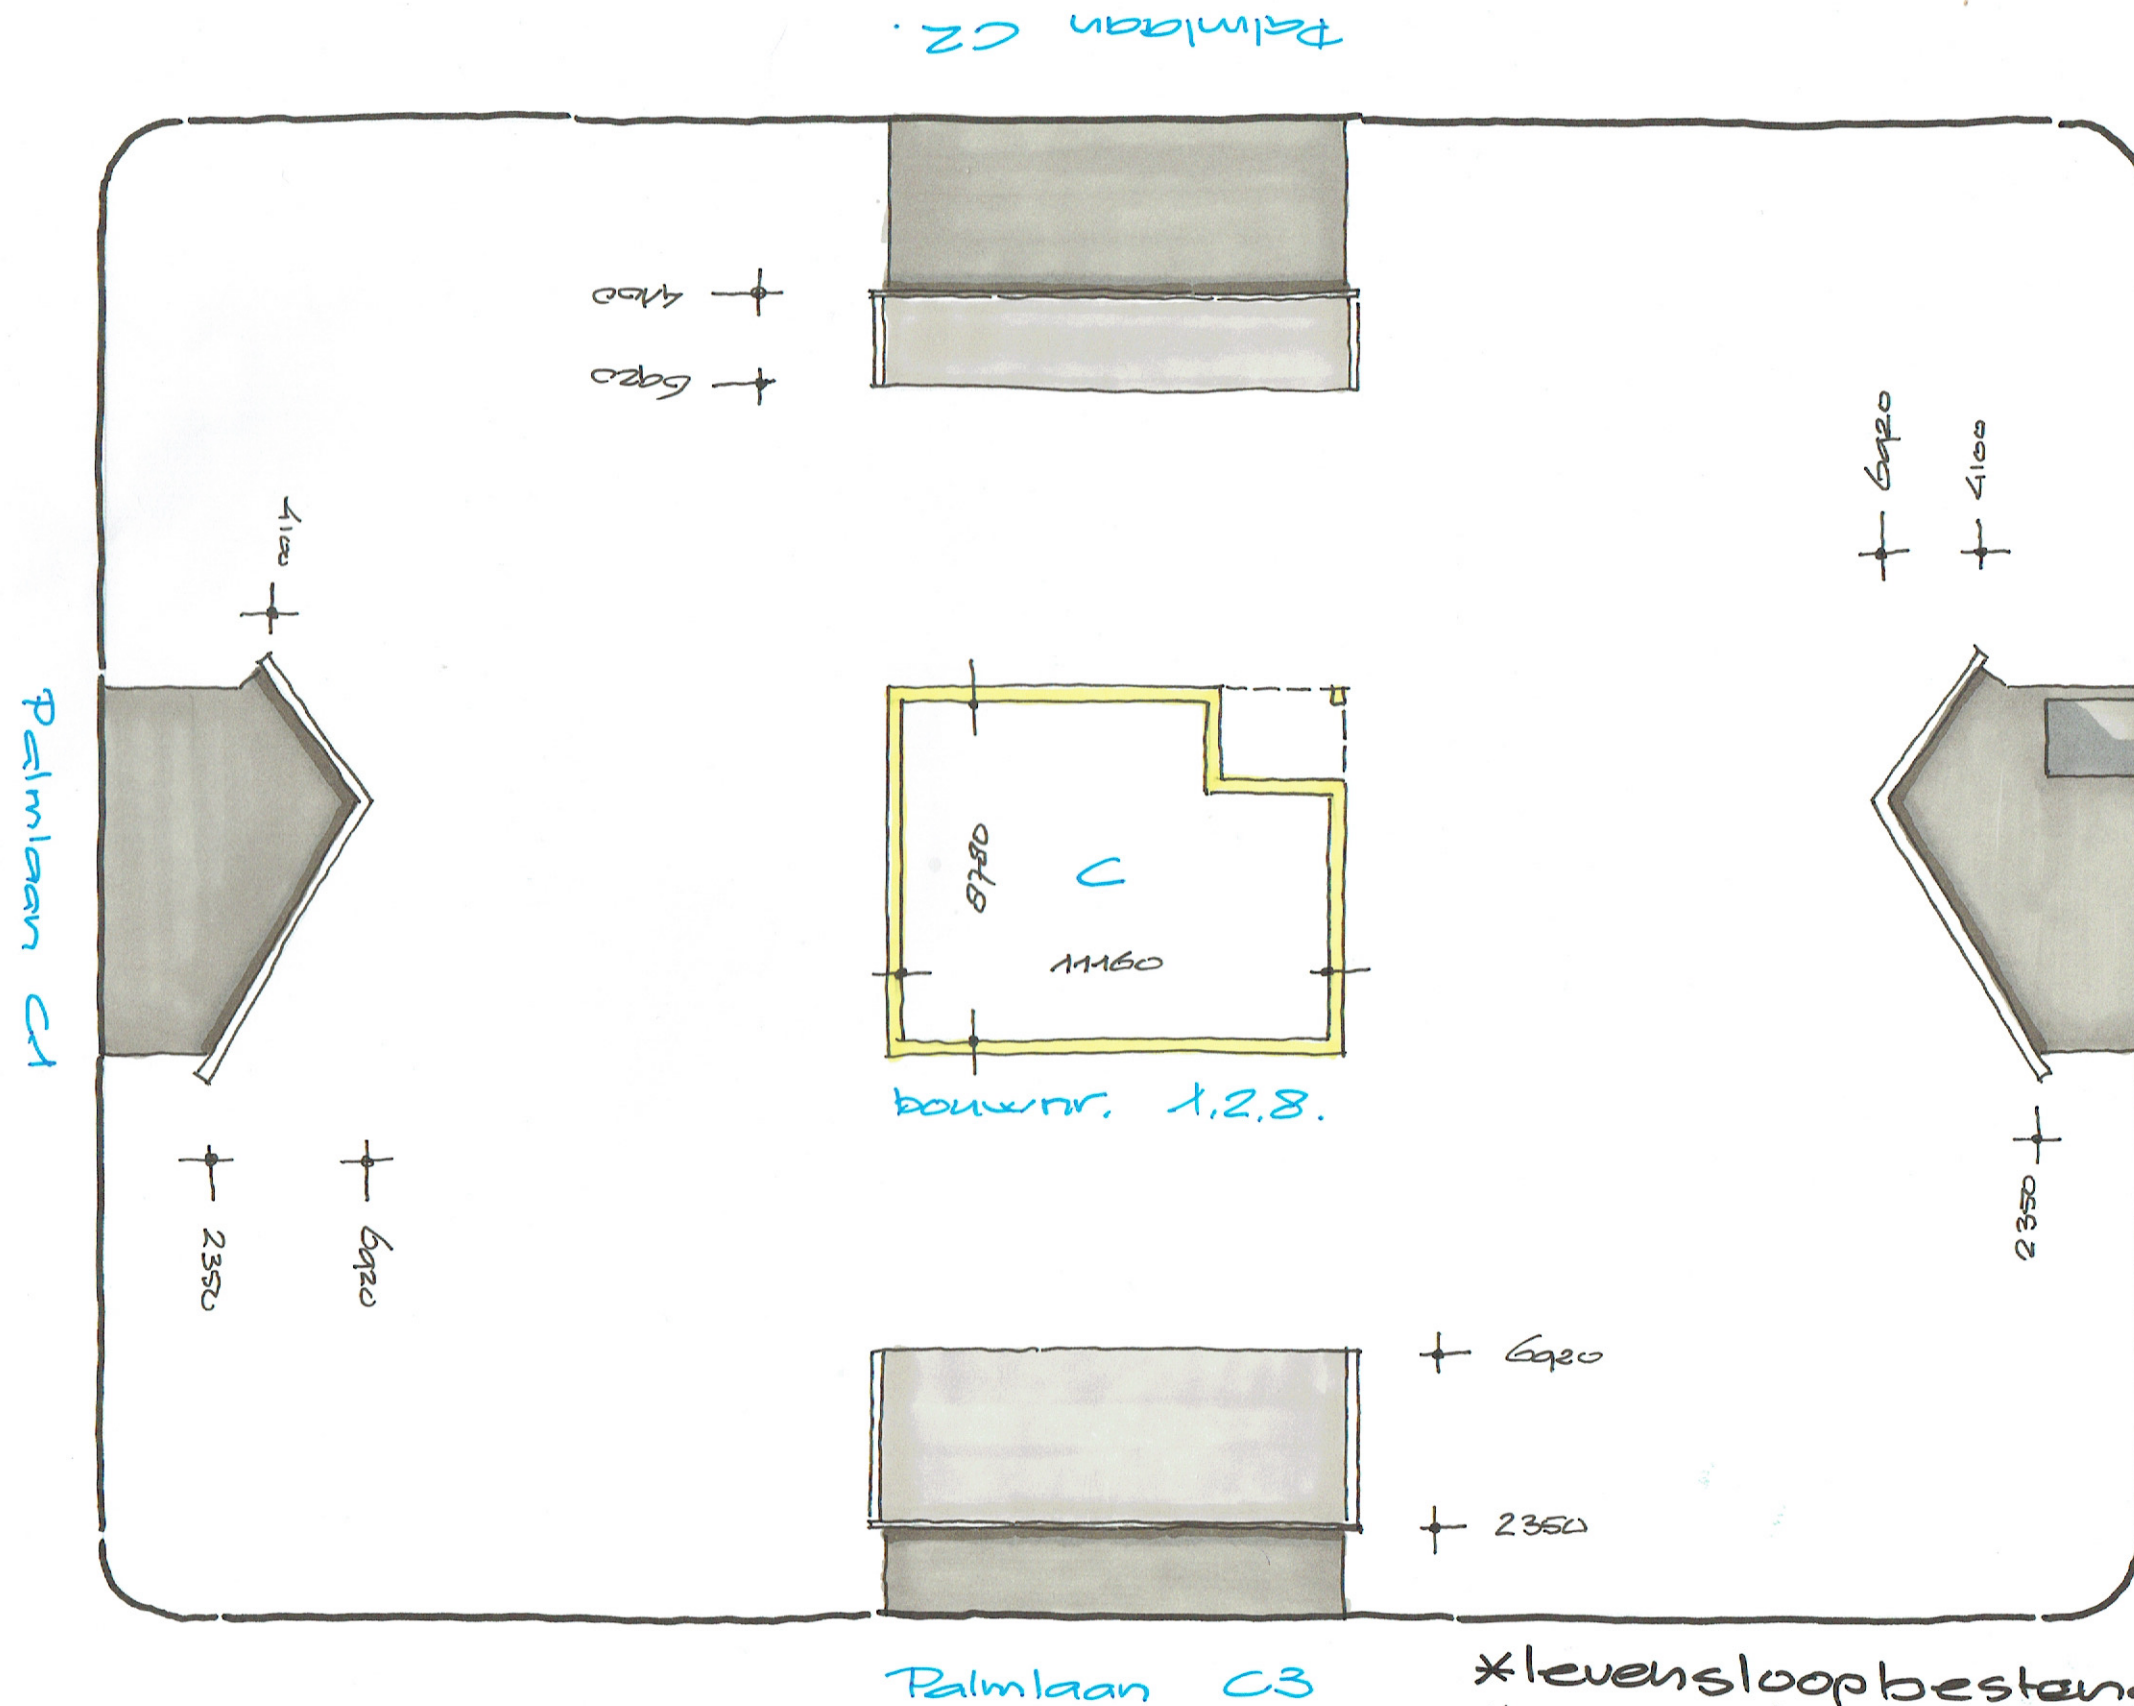


* levensloopbestendig
* inpandige berging en buitenr.

(A3 / 1:200.)

8.


Bygebouw D (ert 1.).

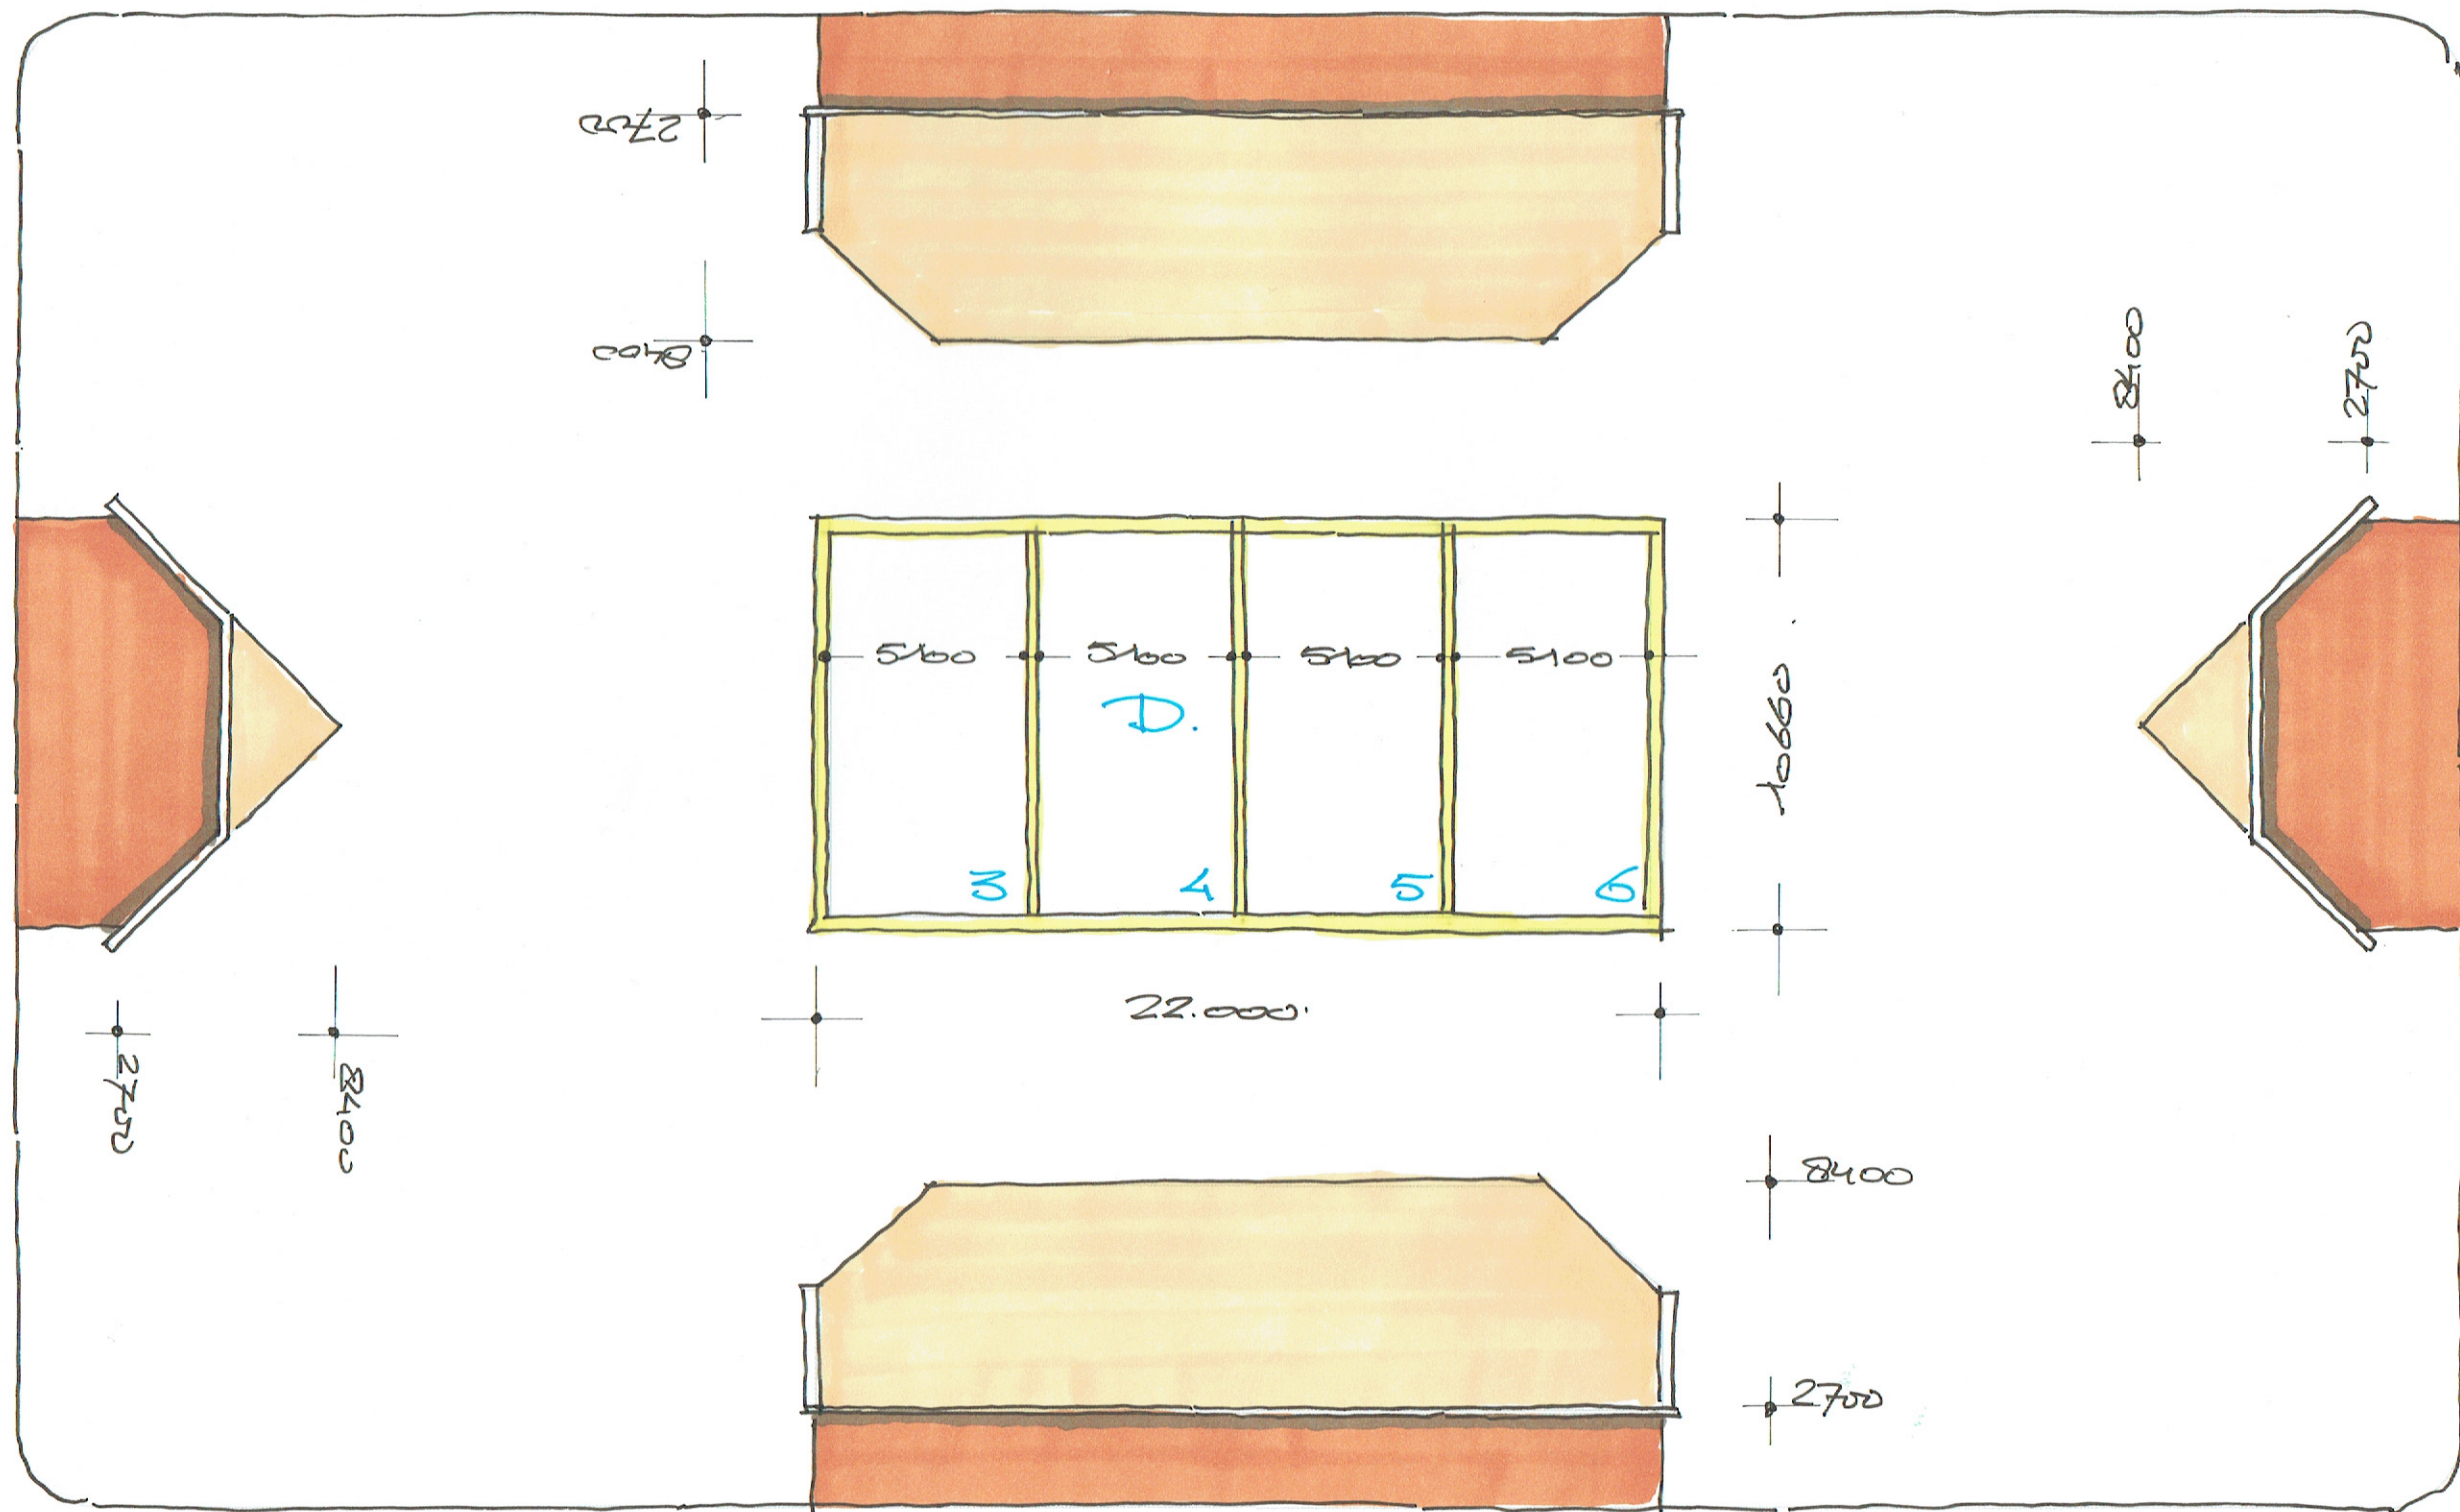

* 2 x starterswoning
2 * ≤ NHG.

principe berging / buitenruimte Blok. D.

AND

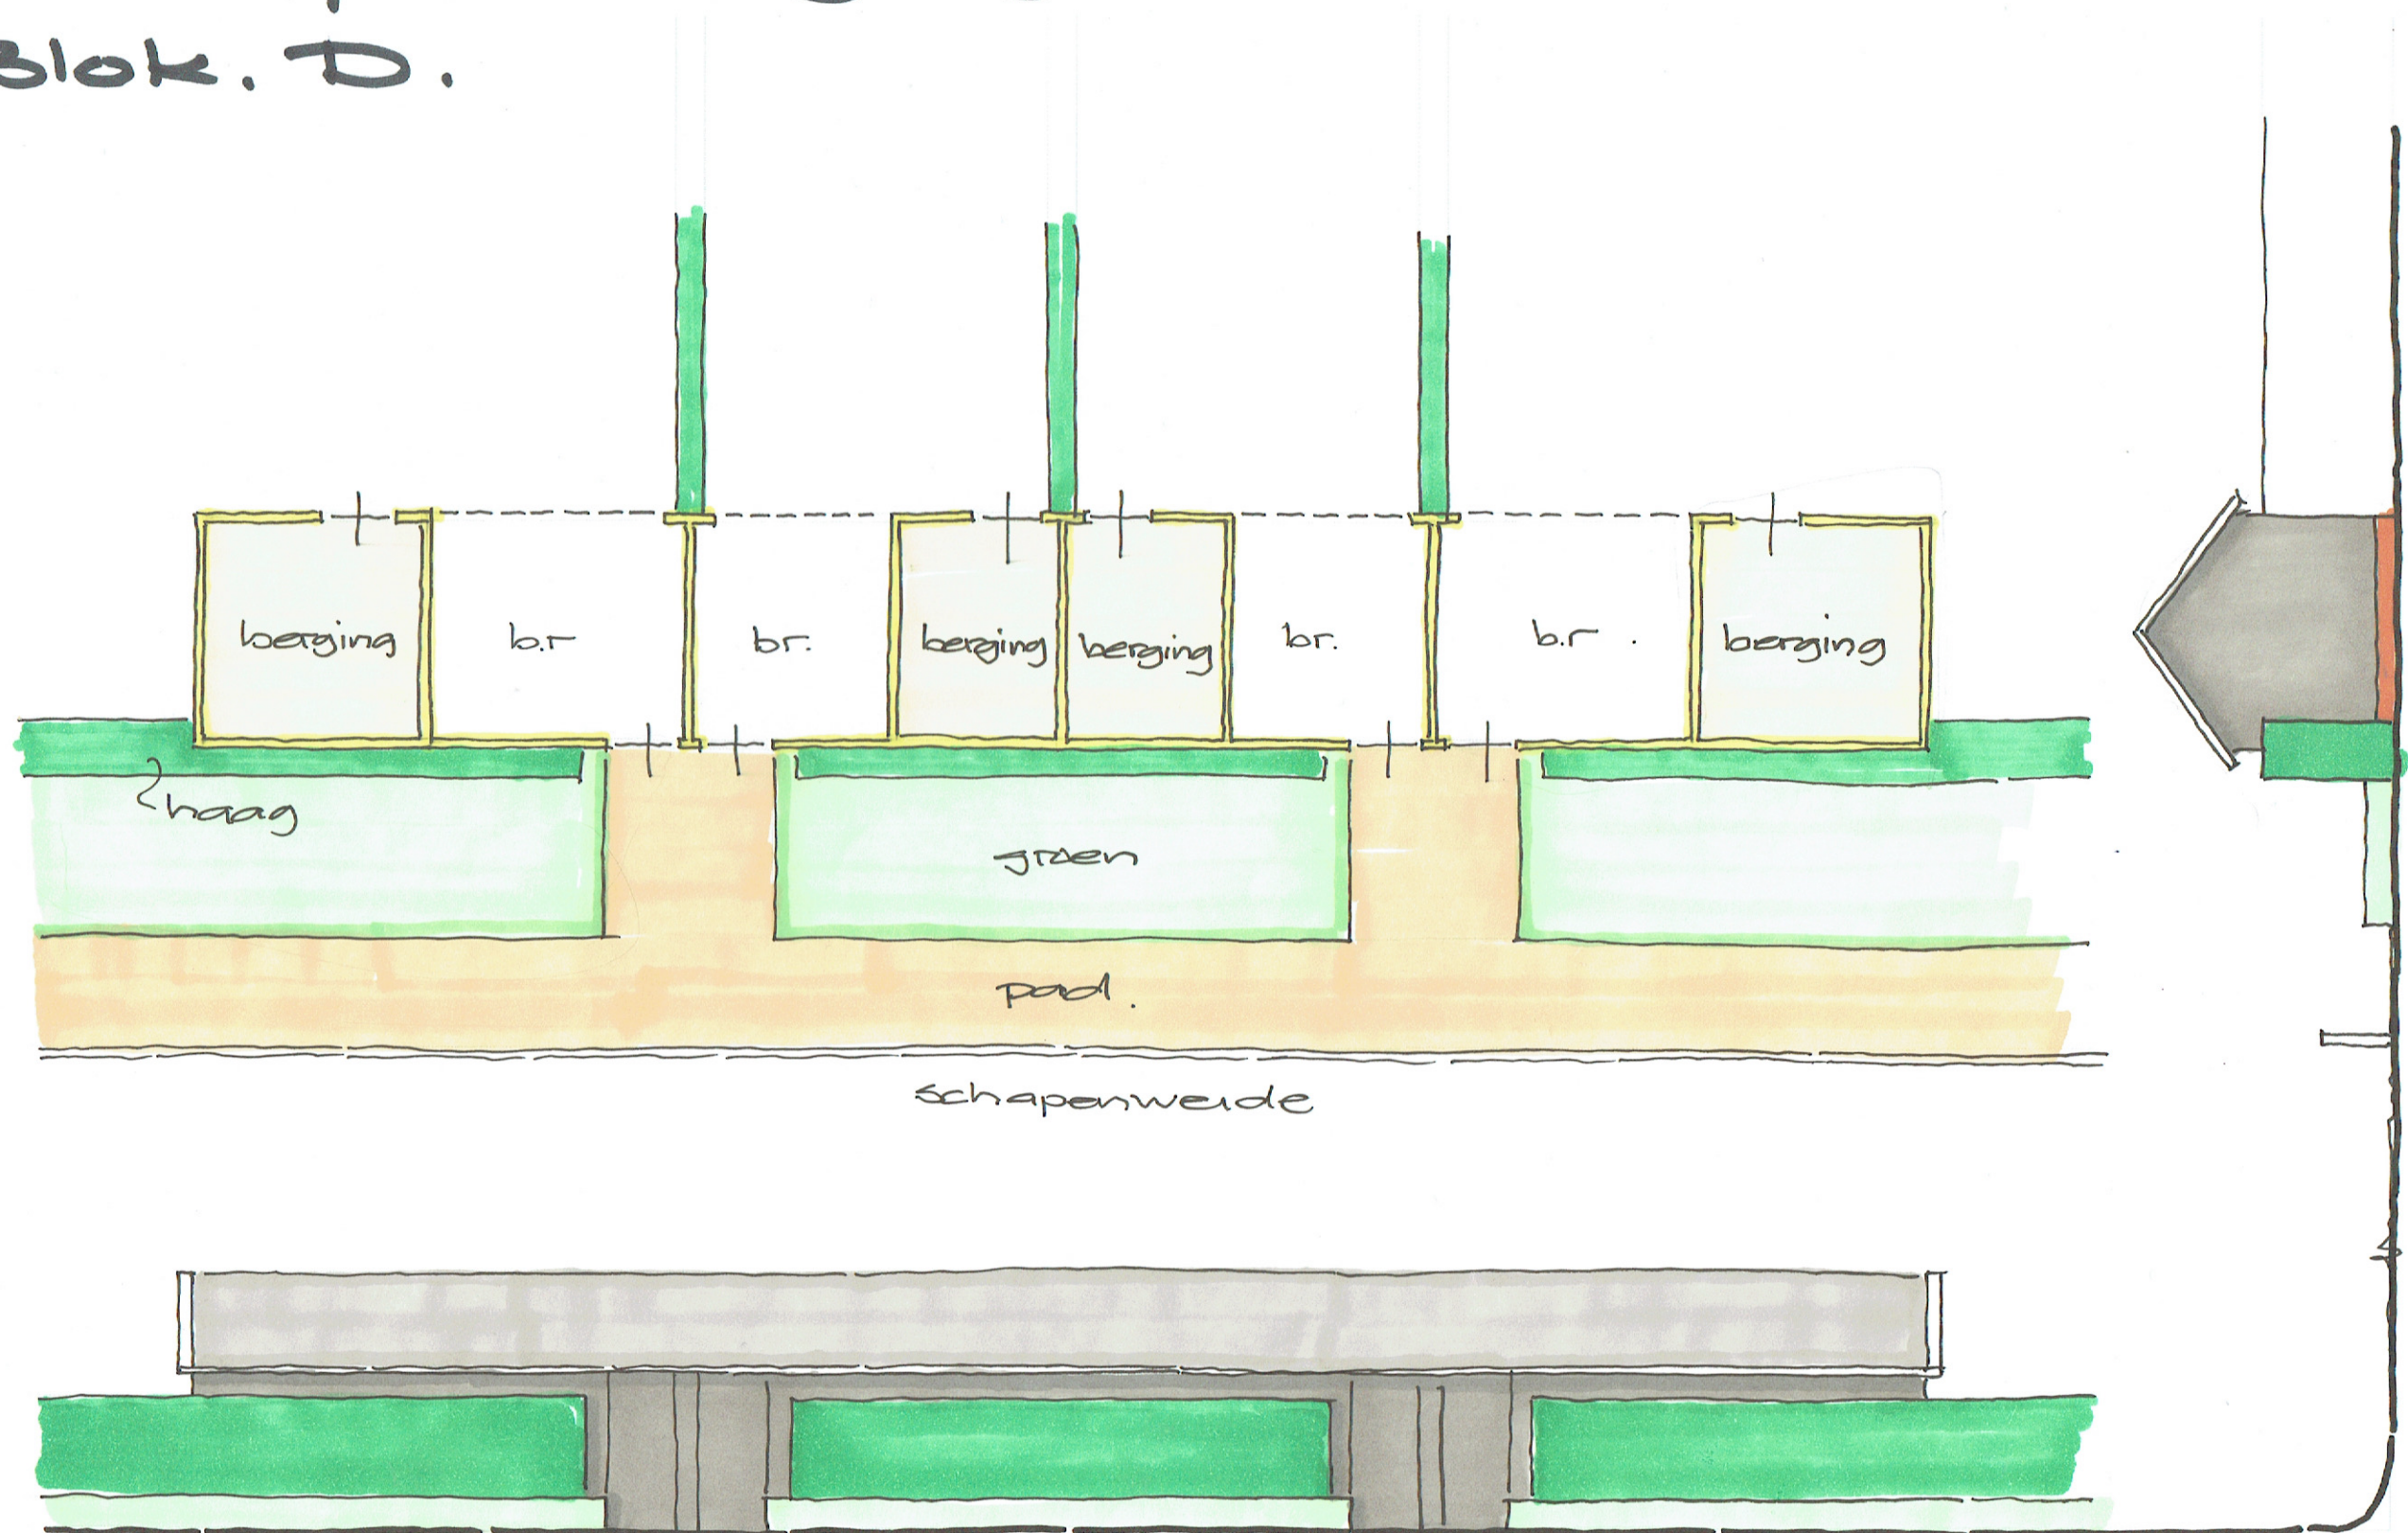

12.

(A3 / 1:100).