


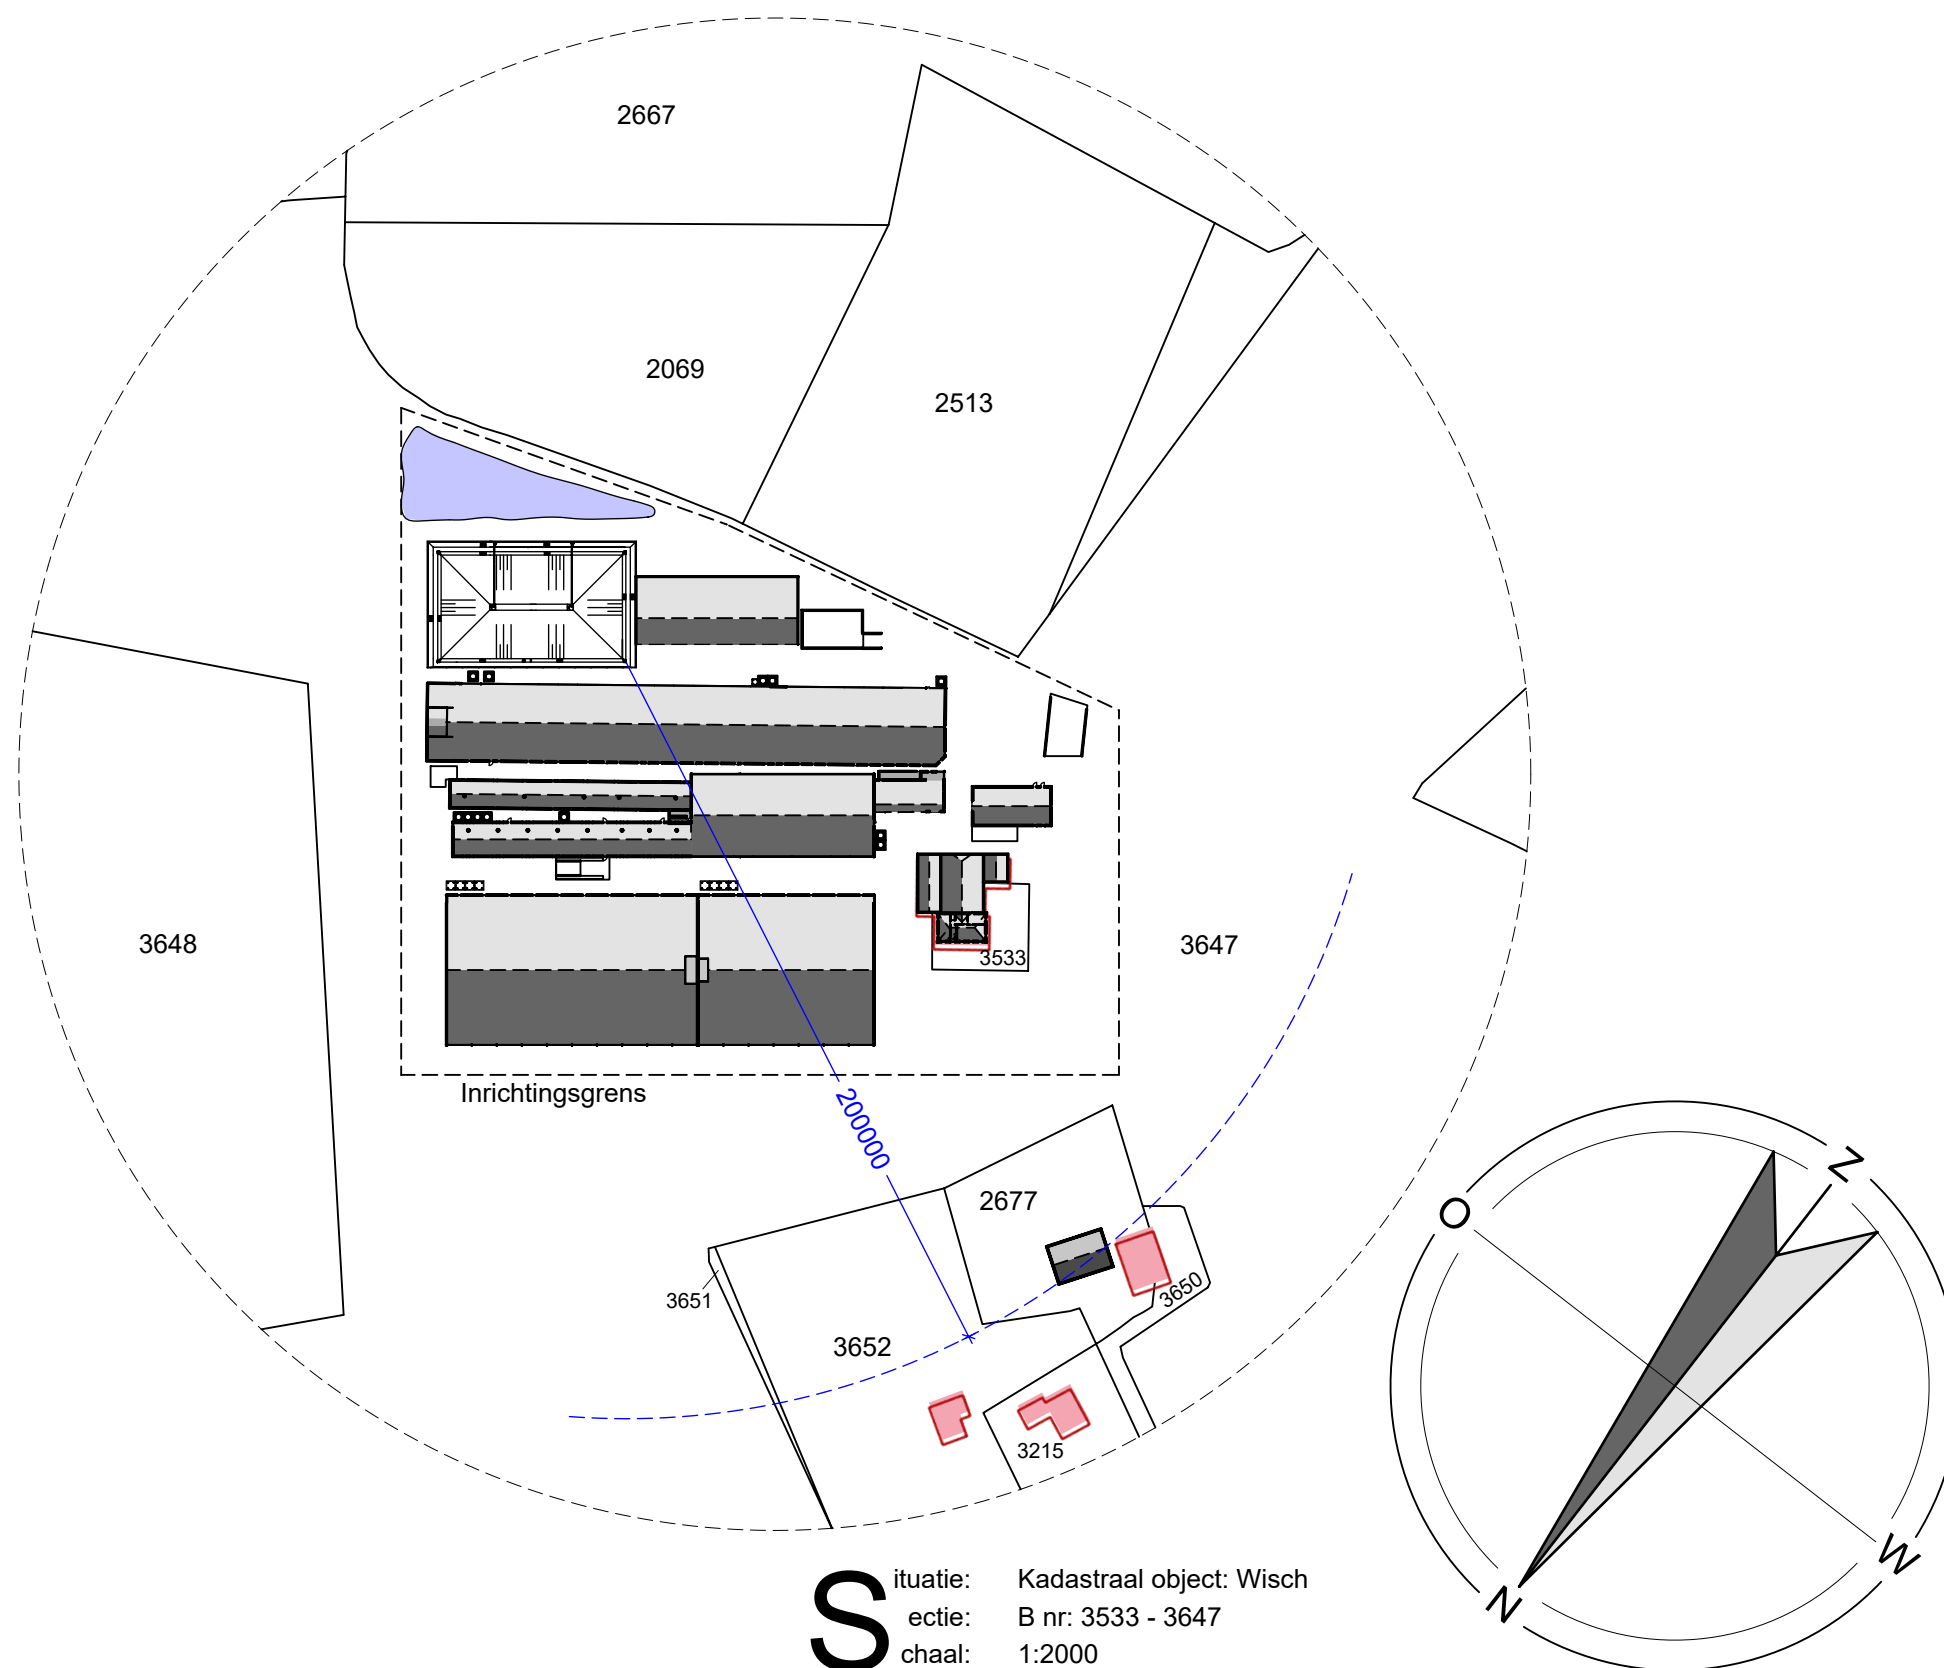

Situatie: Kadastraal object: Wisch
ectie: B nr: 3533 - 3647
chaal: 1:2000

Betreft:		Situatie afstand mestbassin	
Opdrachtgever:	Varkenshouderij Huls B.V. Rabelingstraat 10 7064 KG Silvolde 06 - 13387687 ruud_huls1983@hotmail.com	Projectnr.:	2020-171
		Tekeningnr.:	S-105
		Schaal:	1:2000
		Formaat:	A 3
		Getekend:	MH
Locatie:	Rabelingstraat 10 7064 KG Silvolde	Datum:	22-11-2023
		Datum gewijzigd:	-




Pit bouwadvies
Voslaan 7
7156 MN Beltrum
0544 - 725925
info@pitbouwadvies.nl
www.pitbouwadvies.nl



Ing. Paulien Boverhof
(Agro) adviseur/coach

Heelweg 6 Telefoon 0544-482492
7156 NJ Beltrum www.wik-adviesgroep.nl

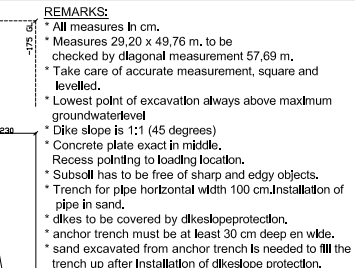

Albers Alligator BEDRIJF MET KUNSTSTOFBUUR BOUWEN IN TEGELS		
Nieuw 37B, Postbus 44, 6700 AA Wageningen, Tel. 0317 - 419144, Fax. 0317 - 420464		
Drawing groundwork Alligator bagtank Capacity : 4000 m³		TEK. NO. DATUM SCHAL. 1:100 (maken & corr.) DET. GEG. FORMAAT A4
GEW.2000		