



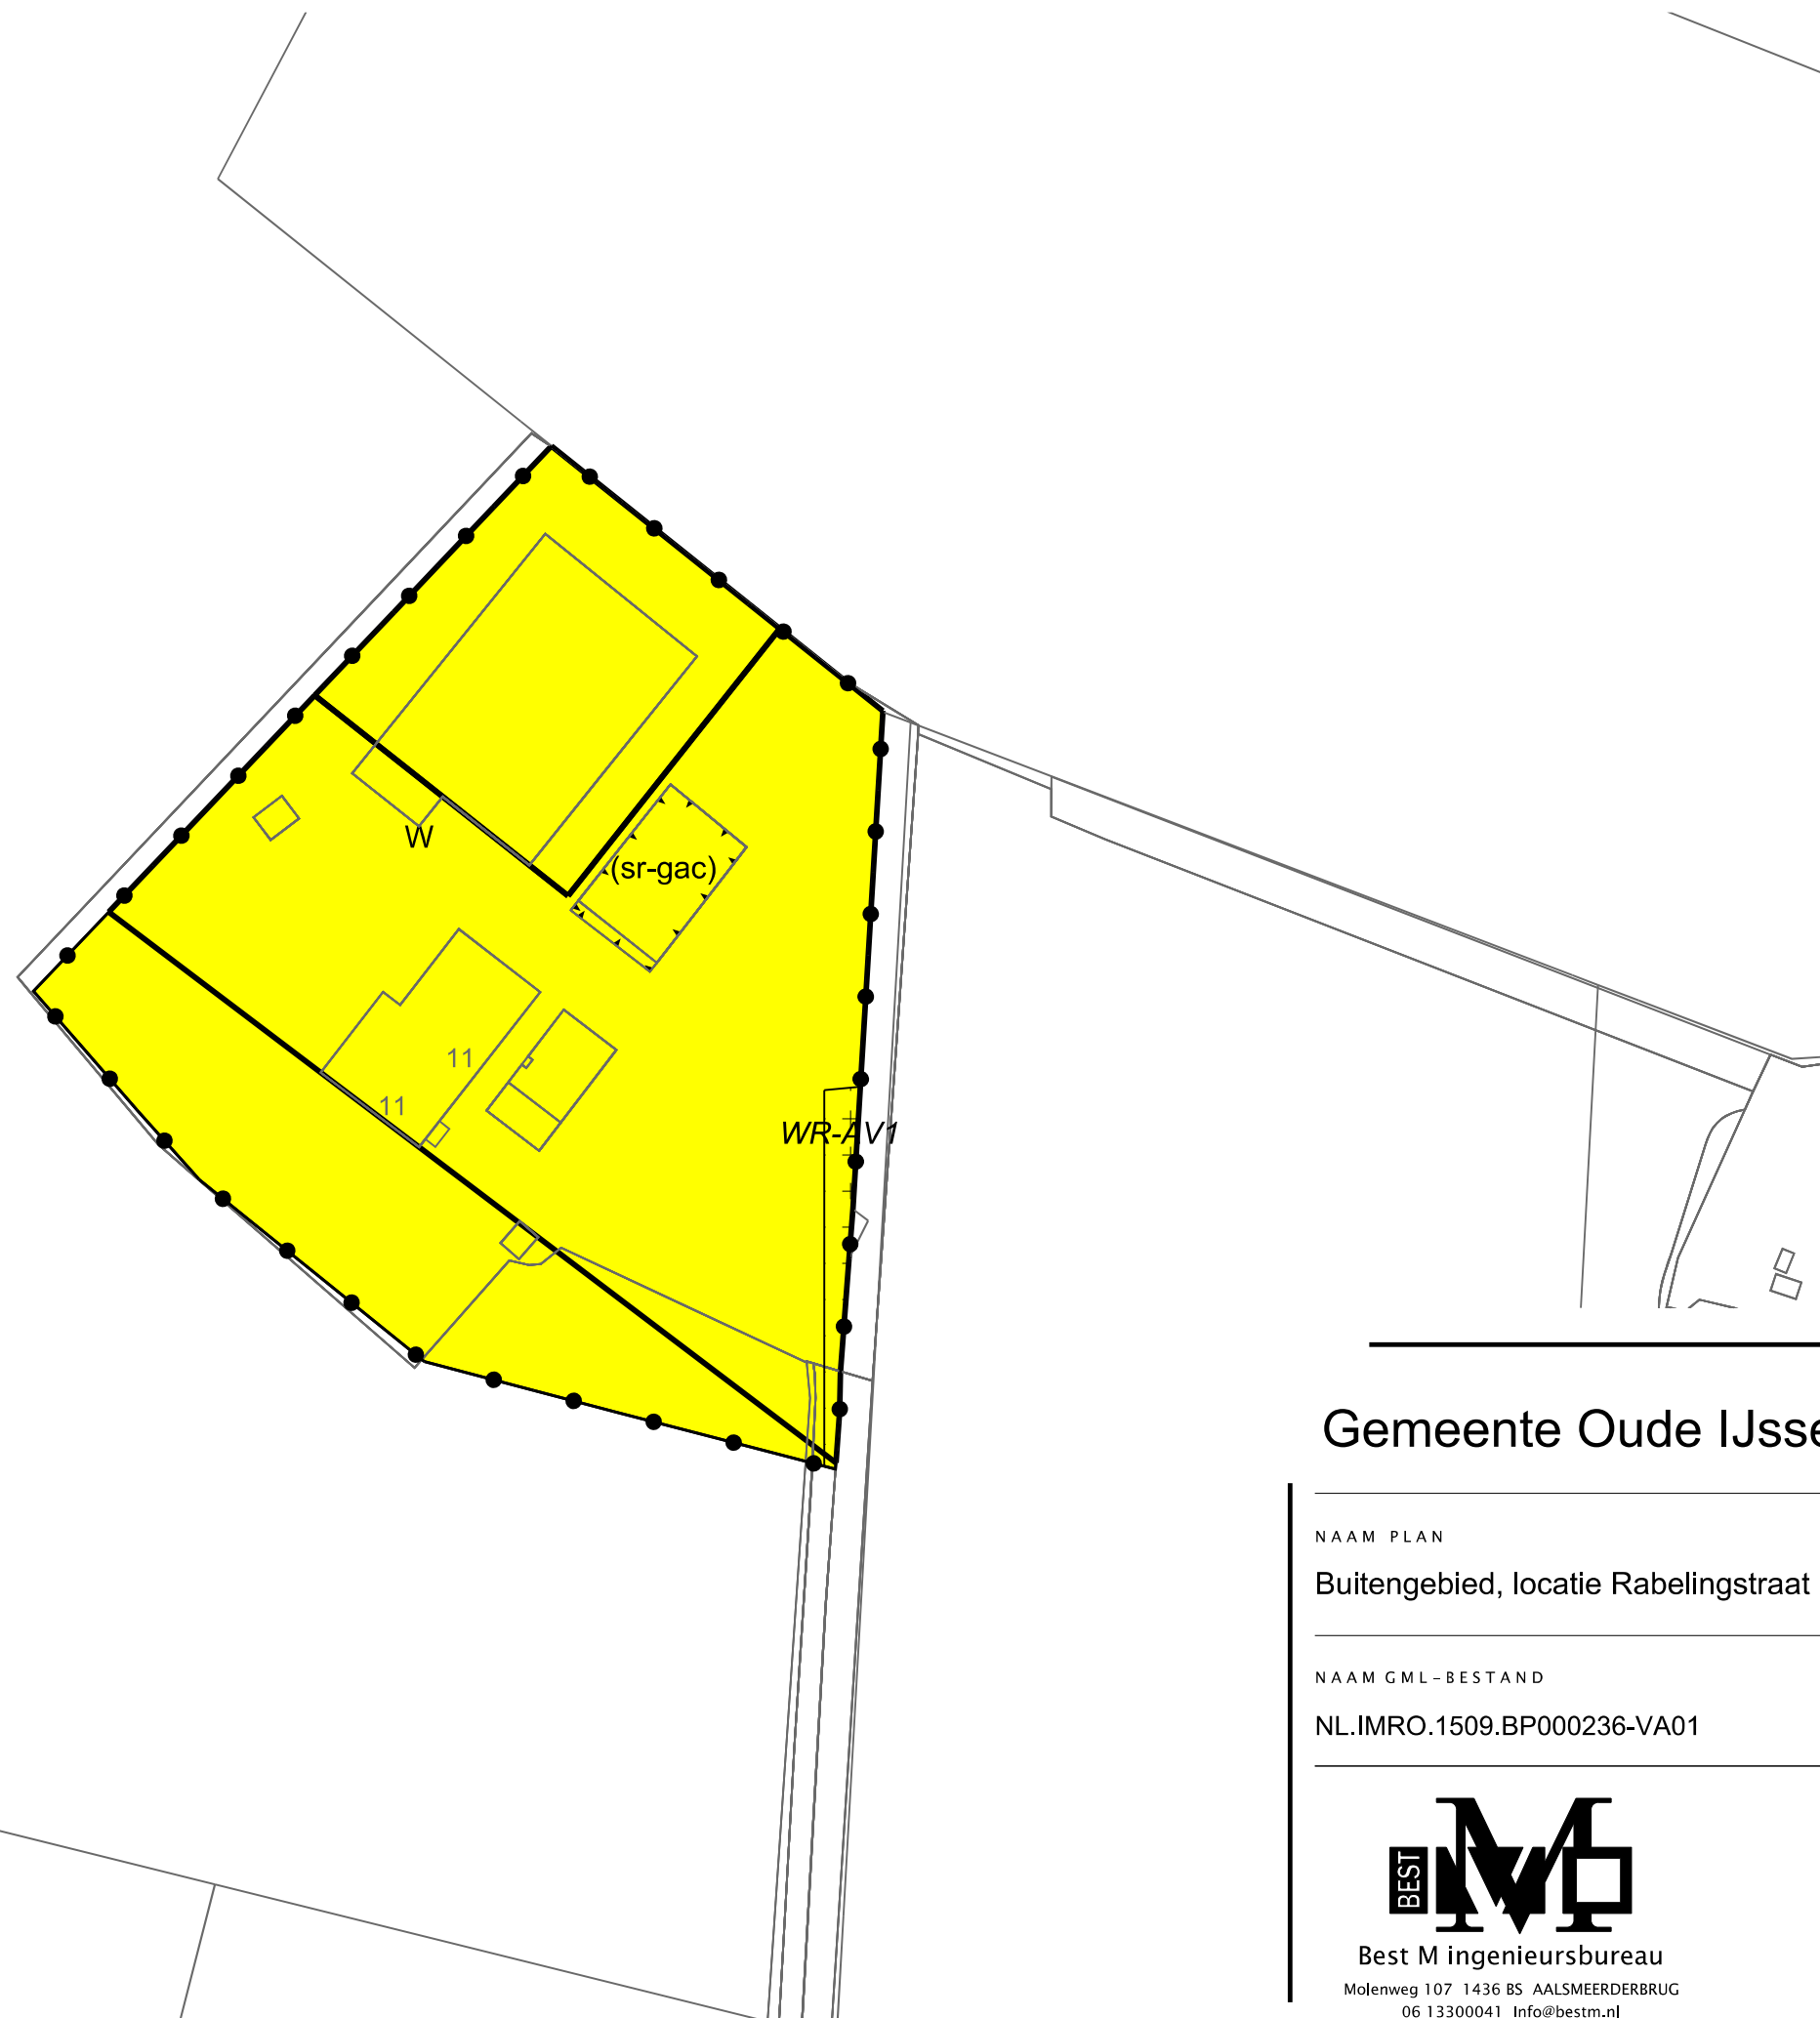

LEGENDA

- Plangebied
- Plangrens
- Bestemmingen
- Wonen
- Dubbelbestemmingen
- Waarde - Archeologische verwachting 1
- Functieaanduidingen
- (sr-gac) specifieke vorm van recreatie - groepsaccommodatie
- Bouwvlak
- bouwvlak
- Verklaring
- Ondergrond

Gemeente Oude IJsselstreek

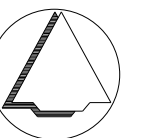

NAAM PLAN

Buitengebied, locatie Rabelingstraat 11, Silvolde

NAAM GML-BESTAND

NL.IMRO.1509.BP000236-VA01

DATUM

19-4-2024

BLAD VAN BLADEN

1 VAN 1

FORMAAT

A3

TEKENAAR

MvL

SCHAAL

1 :1000



Best M ingenieursbureau
Molenweg 107 1436 BS AALSMEERDERBRUG
06 13300041 Info@bestm.nl



Twentepoort Oost 16A 7609 RG Almelo
0546 454466 www.biz.nu