

Den Dam



MAATVOERING IN HET WERK TE CONTROLEREN!

| RENVOOI GEBOUWEN |                                                |
|------------------|------------------------------------------------|
| nr.              | benaming                                       |
| 1                | bedrijfswoning nr. 2/ kantoor & ontvangtruimte |
| 2                | winkelruimte/ showroom/ opslagruimtes          |
| 3                | sanitaire ruimtes/ sportruimtes                |
| 4                | carport/ opslagruimtes                         |
| 5                | opslagruimte                                   |
| 6                | opslagruimtes/ werkplaats/ sportruimte         |

| LEGENDA |                            |        |               |
|---------|----------------------------|--------|---------------|
| nr.     | omschrijving               | aantal | vermogen (kW) |
| 1       | cv-ketel woning            | 1      | 42,00         |
| 2       | warmtepomp                 | 1      | 7,00          |
| 3       | terreinverlichting         | 7      | 0,50          |
| 4       | diverse handgereedschappen | 1      | 15,00         |
| 5       | container restafval        | 1      |               |
| 6       | GFT container              | 1      |               |
| 7       | container plastic          | 1      |               |
| 8       | container papier           | 1      |               |
| 9       | KGA box                    | 1      |               |

| inhoud / stuk |
|---------------|
| 240 liter     |
| 240 liter     |
| 240 liter     |
| 240 liter     |
| 25 liter      |

Gemeente : Oude IJsselstreek  
Kadastrale gemeente : Gendringen  
Sectie : A  
Sectienummer : 2718  
Schaal : 1:1000  
Plaatselijk bekend : Den Dam 2  
7084 AT BREEDENBROEK

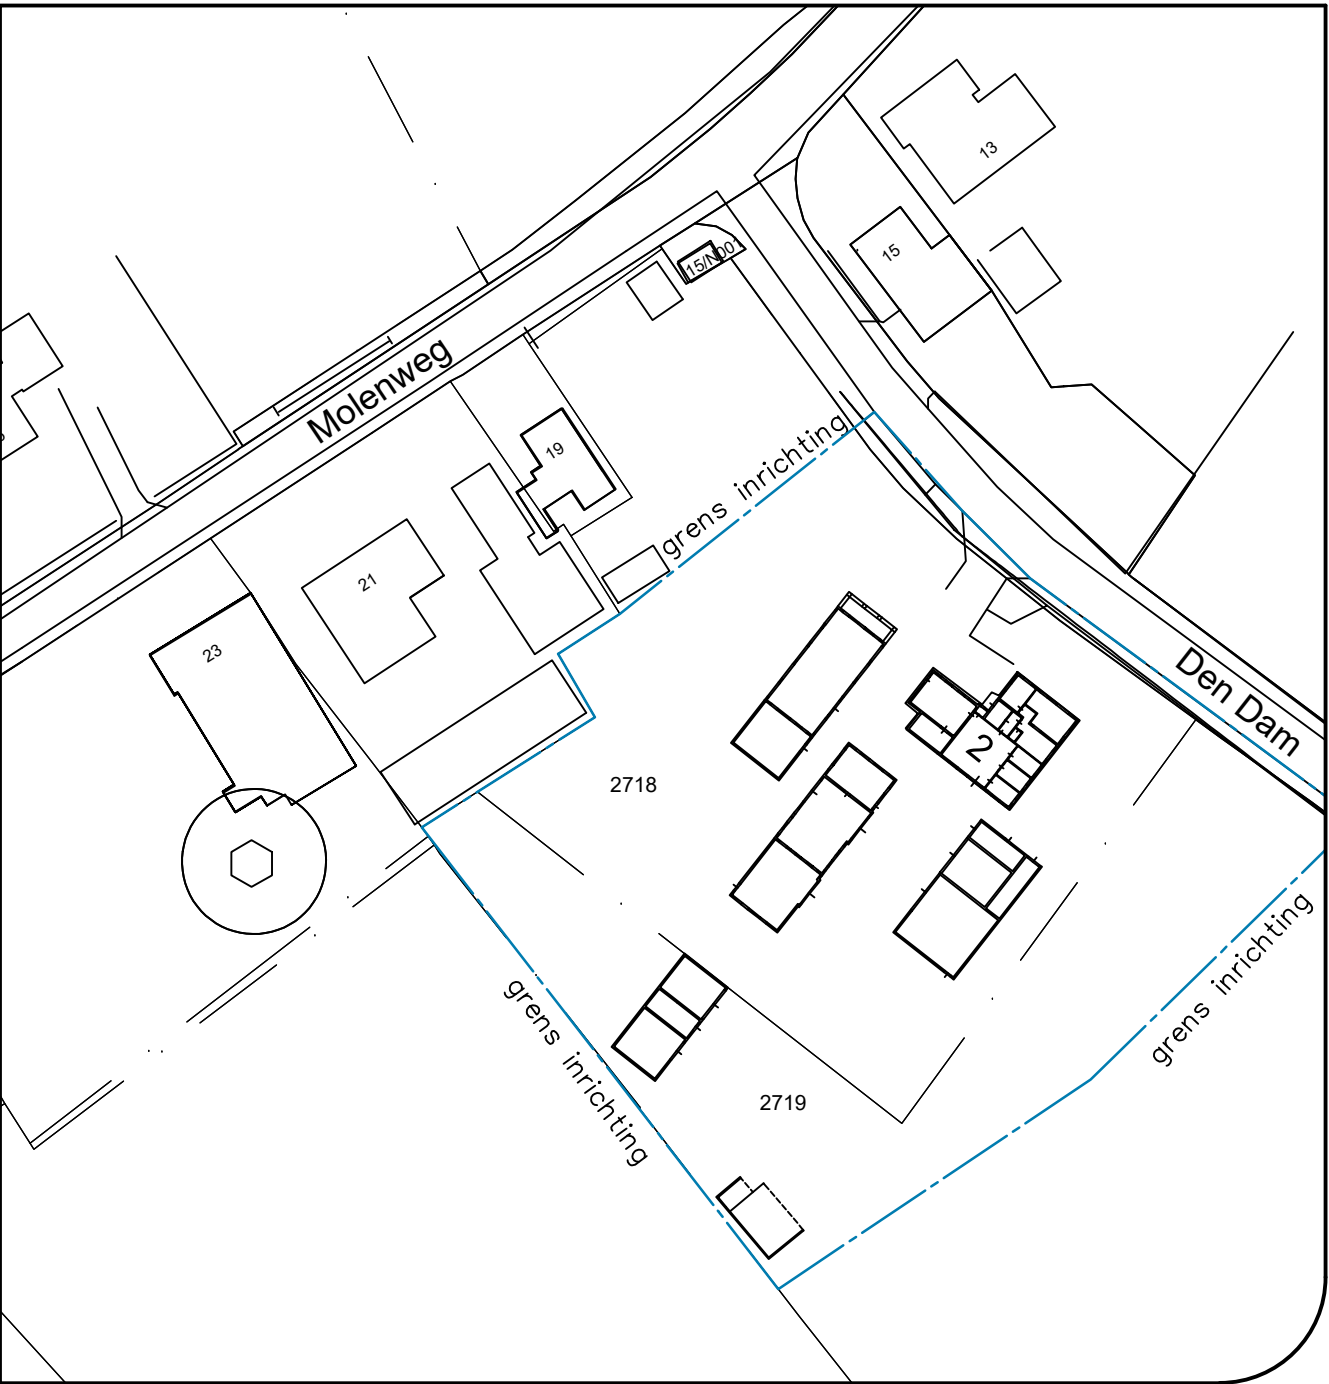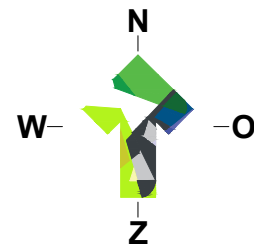

Groten Bos 3  
7131 NW Lichtenvoorde  
Tel: 0315 - 82 01 00  
Internet: [www.locisadviseurs.nl](http://www.locisadviseurs.nl)

|   |  |                      |                      |
|---|--|----------------------|----------------------|
| Projectomschrijving: Actualiseren milieusituatie                                                                |  | Datum:               | 30-06-2022           |
|   |  | Wijzigingsdatum 1:   | 19-03-2025           |
|   |  | Wijzigingsdatum 2:   |                      |
|   |  | Wijzigingsdatum 3:   |                      |
|   |  | Wijzigingsdatum 4:   |                      |
|   |  | Schaal:              | 1:200                |
|   |  | Adviseur / tekenaar: | RTP                  |
|   |  | Formaat:             | A0                   |
|   |  | Tekeningnummer:      | 25-1290-Rougooor-M01 |
| Deze tekening mag alleen vermenigvuldigd en/of aan derden verstrekt worden met toestemming van Locis Adviseurs. |  |                      |                      |