



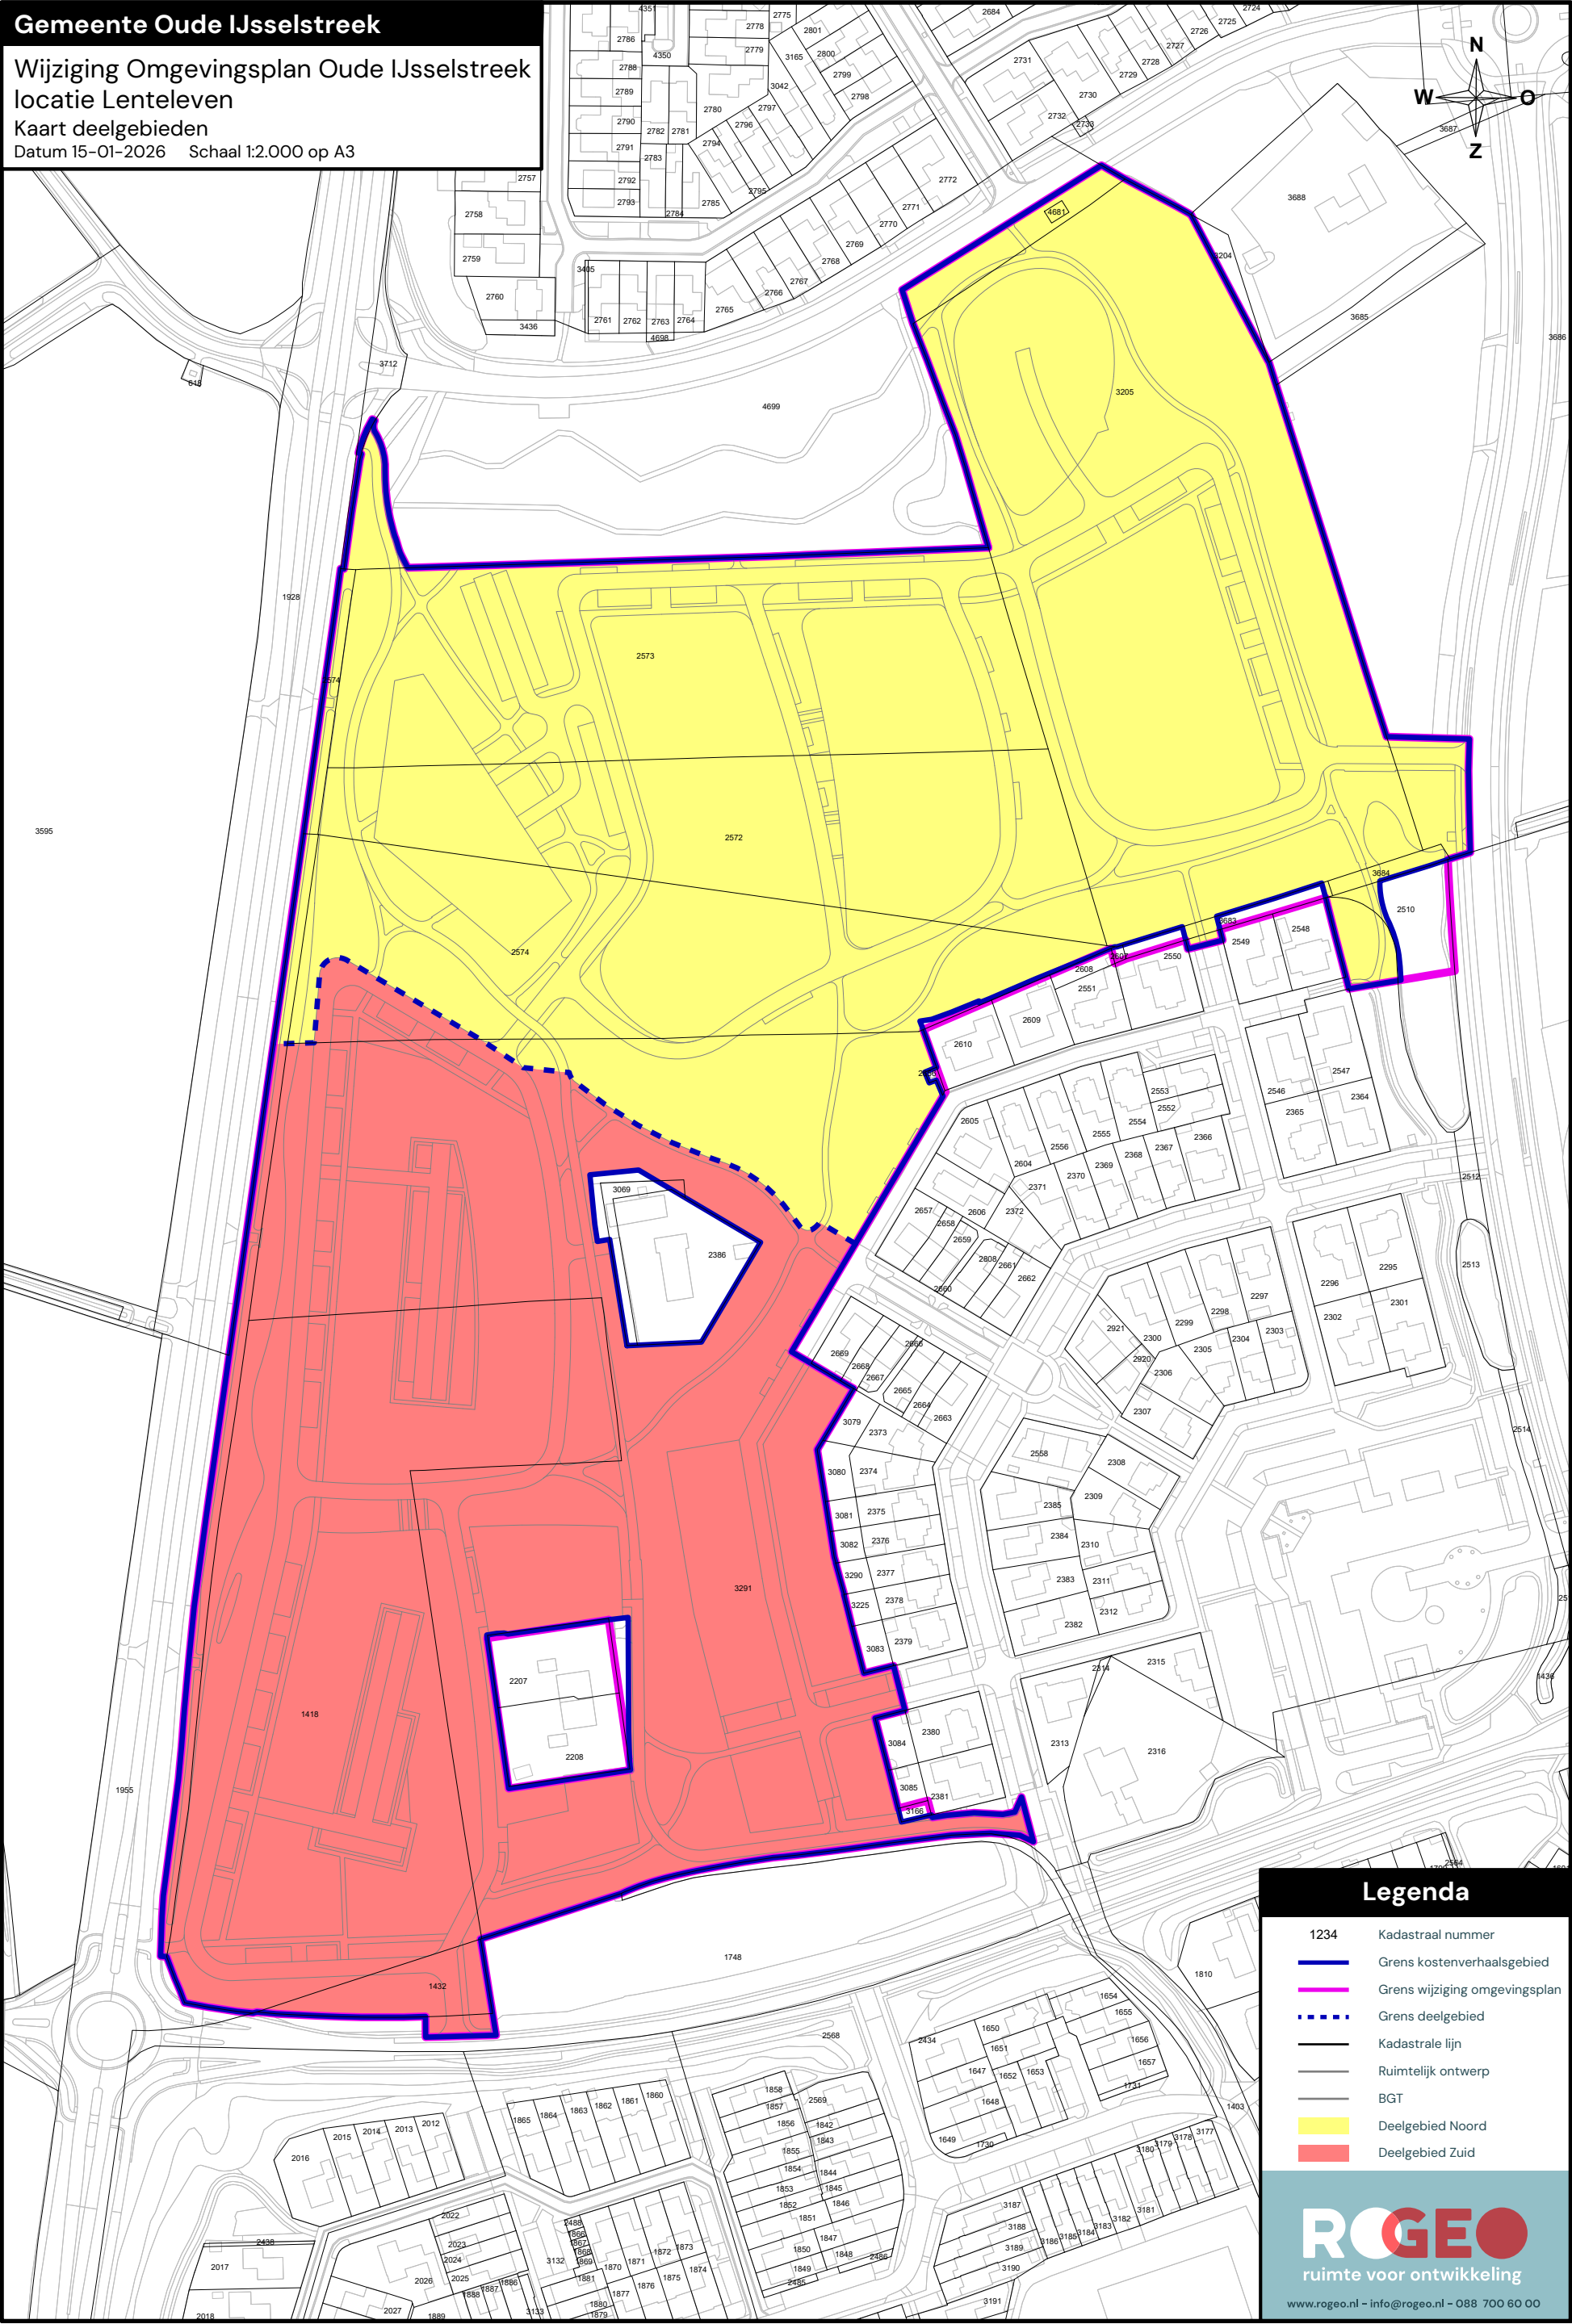

Legenda

- 1234 Kadastraal nummer
- Grens kostenverhaalsgebied
- Grens wijziging omgevingsplan
- Grens deelgebied
- Kadastrale lijn
- Ruimtelijk ontwerp
- BGT
- Deelgebied Noord
- Deelgebied Zuid

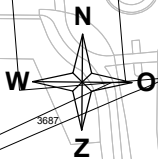