
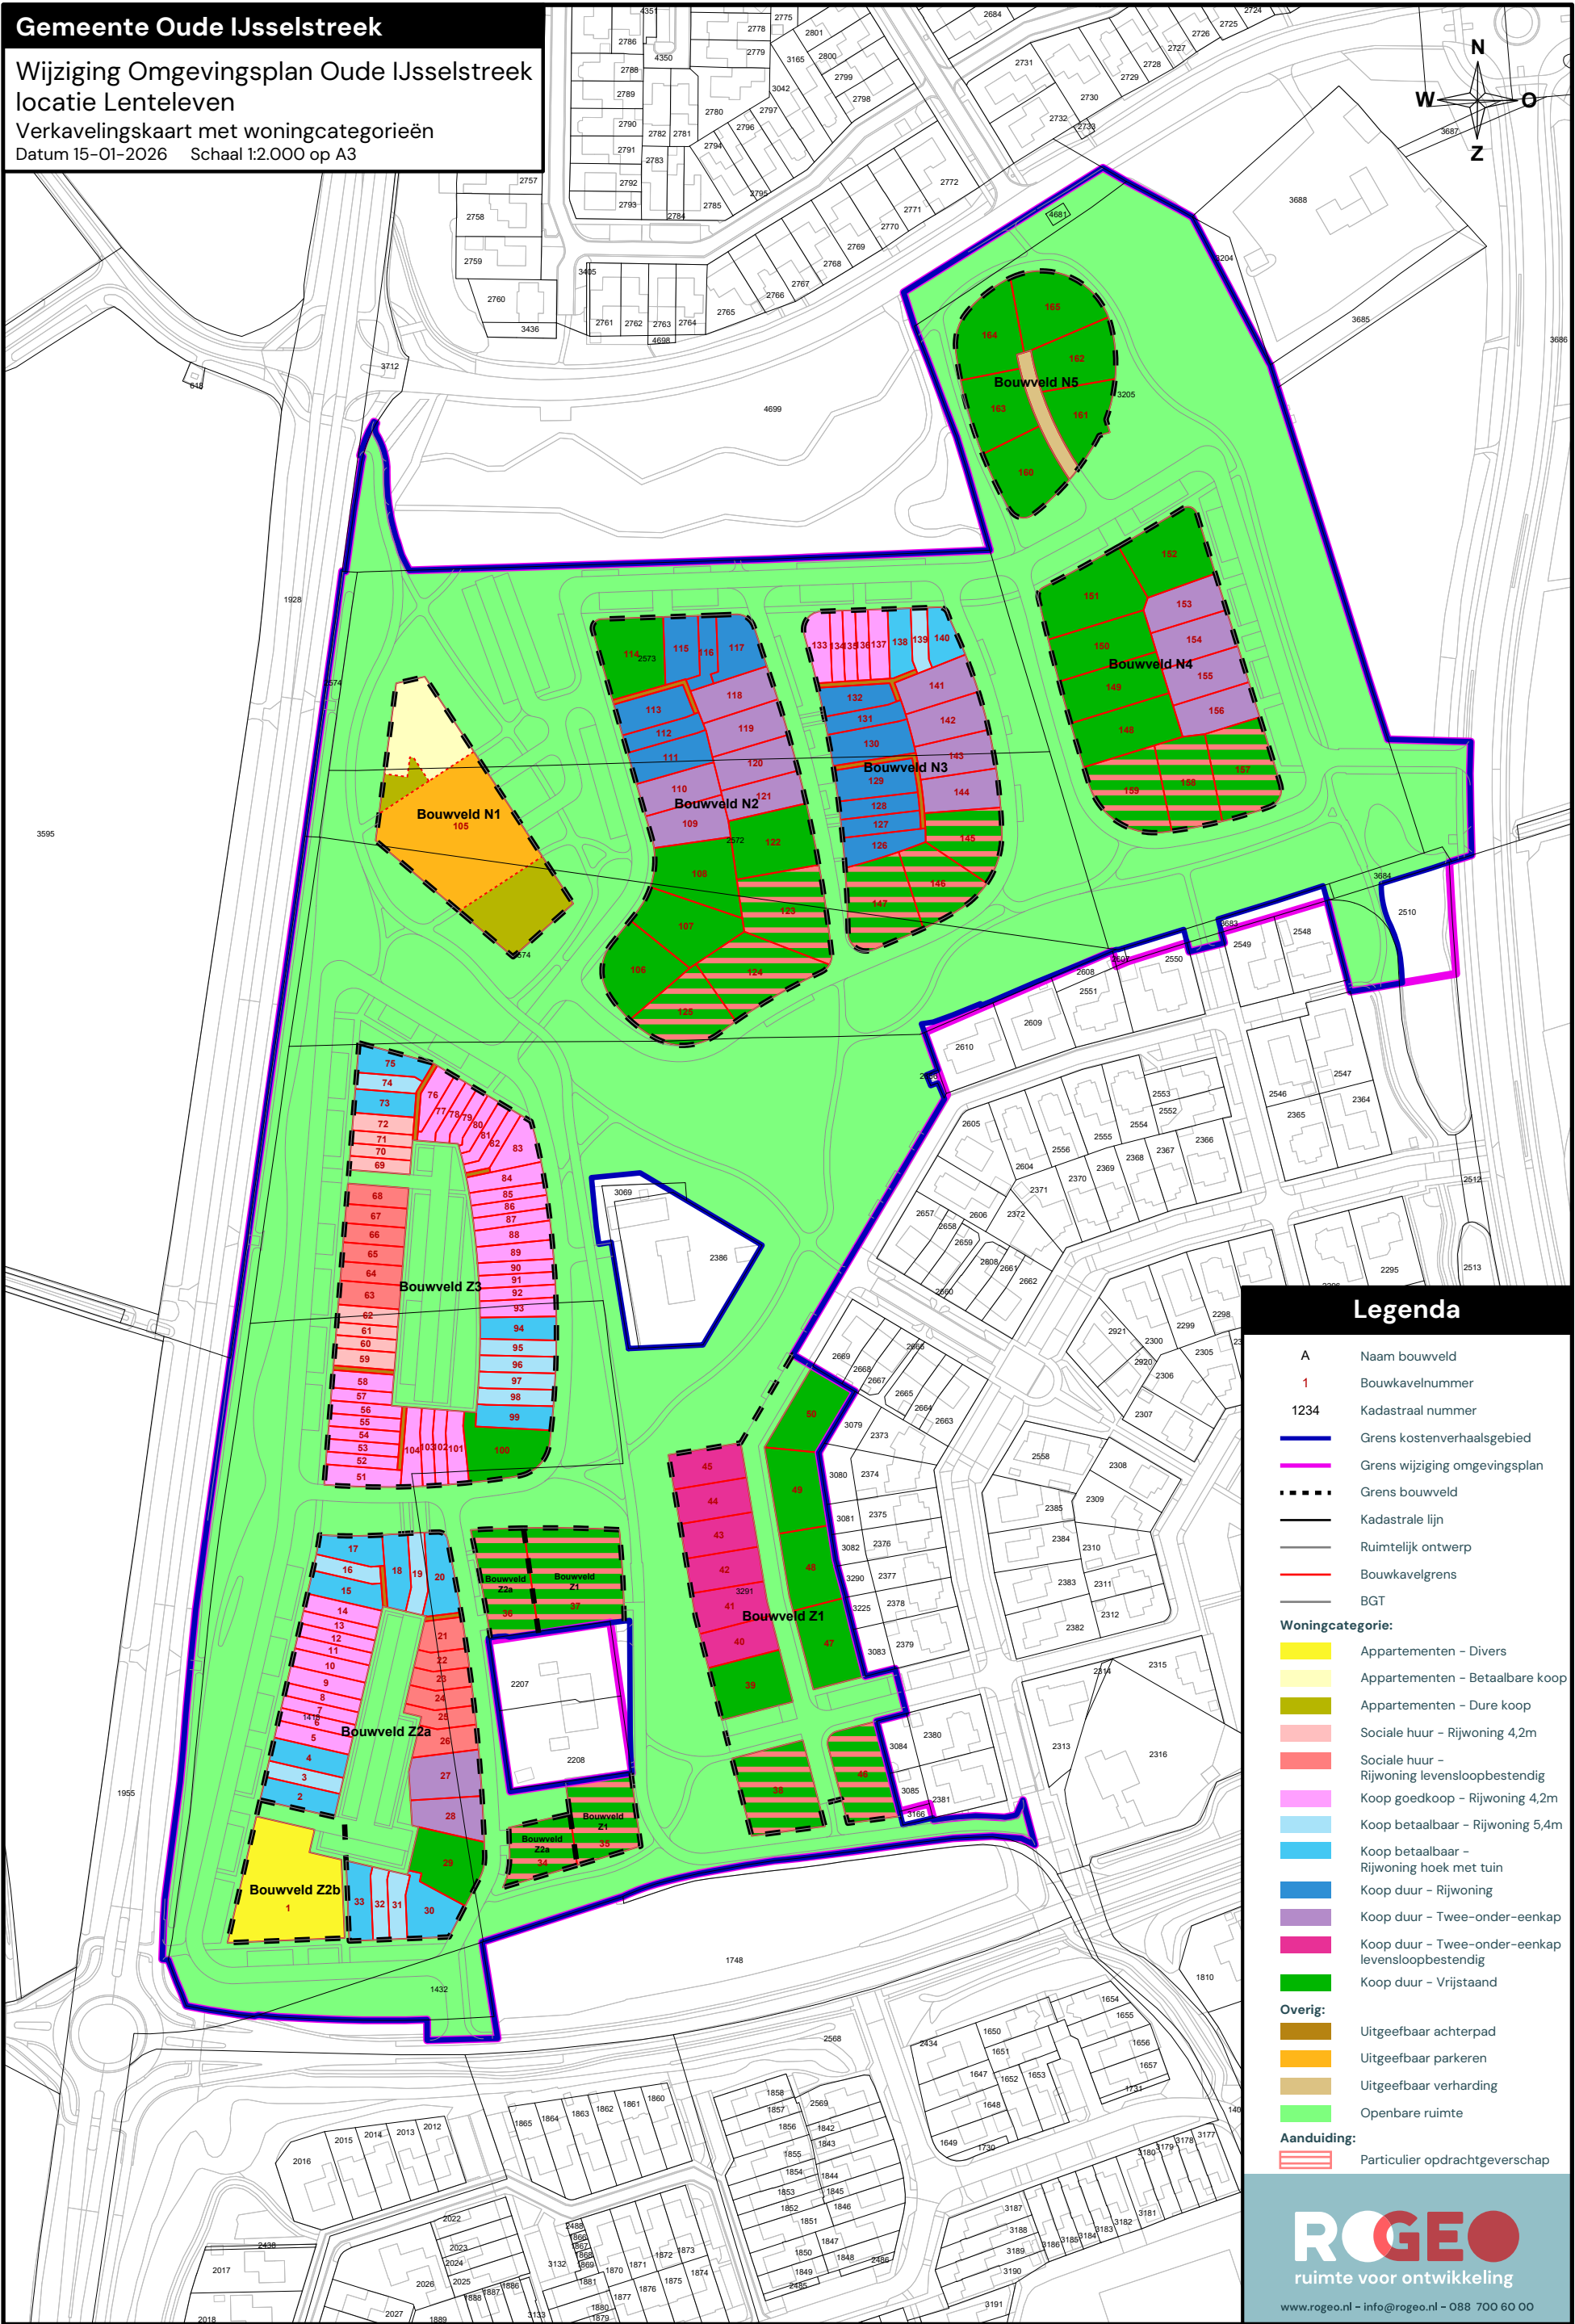


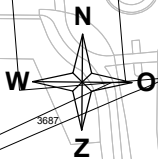

Legenda

- A

Naam bouwveld
- 1

Bouwkavelnummer
- 1234

Kadastraal nummer
- Grens kostenverhaalsgebied
- Grens wijziging omgevingsplan
- Grens bouwveld
- Kadastrale lijn
- Ruimtelijk ontwerp
- Bouwkavelgrens
- BGT
- Woningcategorie:

Appartementen – Divers
- Appartementen – Betaalbare koop
- Appartementen – Dure koop
- Sociale huur – Rijwoning 4,2m
- Sociale huur – Rijwoning levensloopbestendig
- Koop goedkoop – Rijwoning 4,2m
- Koop betaalbaar – Rijwoning 5,4m
- Koop betaalbaar – Rijwoning hoek met tuin
- Koop duur – Rijwoning
- Koop duur – Twee-onder-eenkap
- Koop duur – Twee-onder-eenkap levensloopbestendig
- Koop duur – Vrijstaand
- Overig:

Uitgeefbaar achterpad
- Uitgeefbaar parkeren
- Uitgeefbaar verharding
- Openbare ruimte
- Aanduiding:

Particulier opdrachtgeverschap