
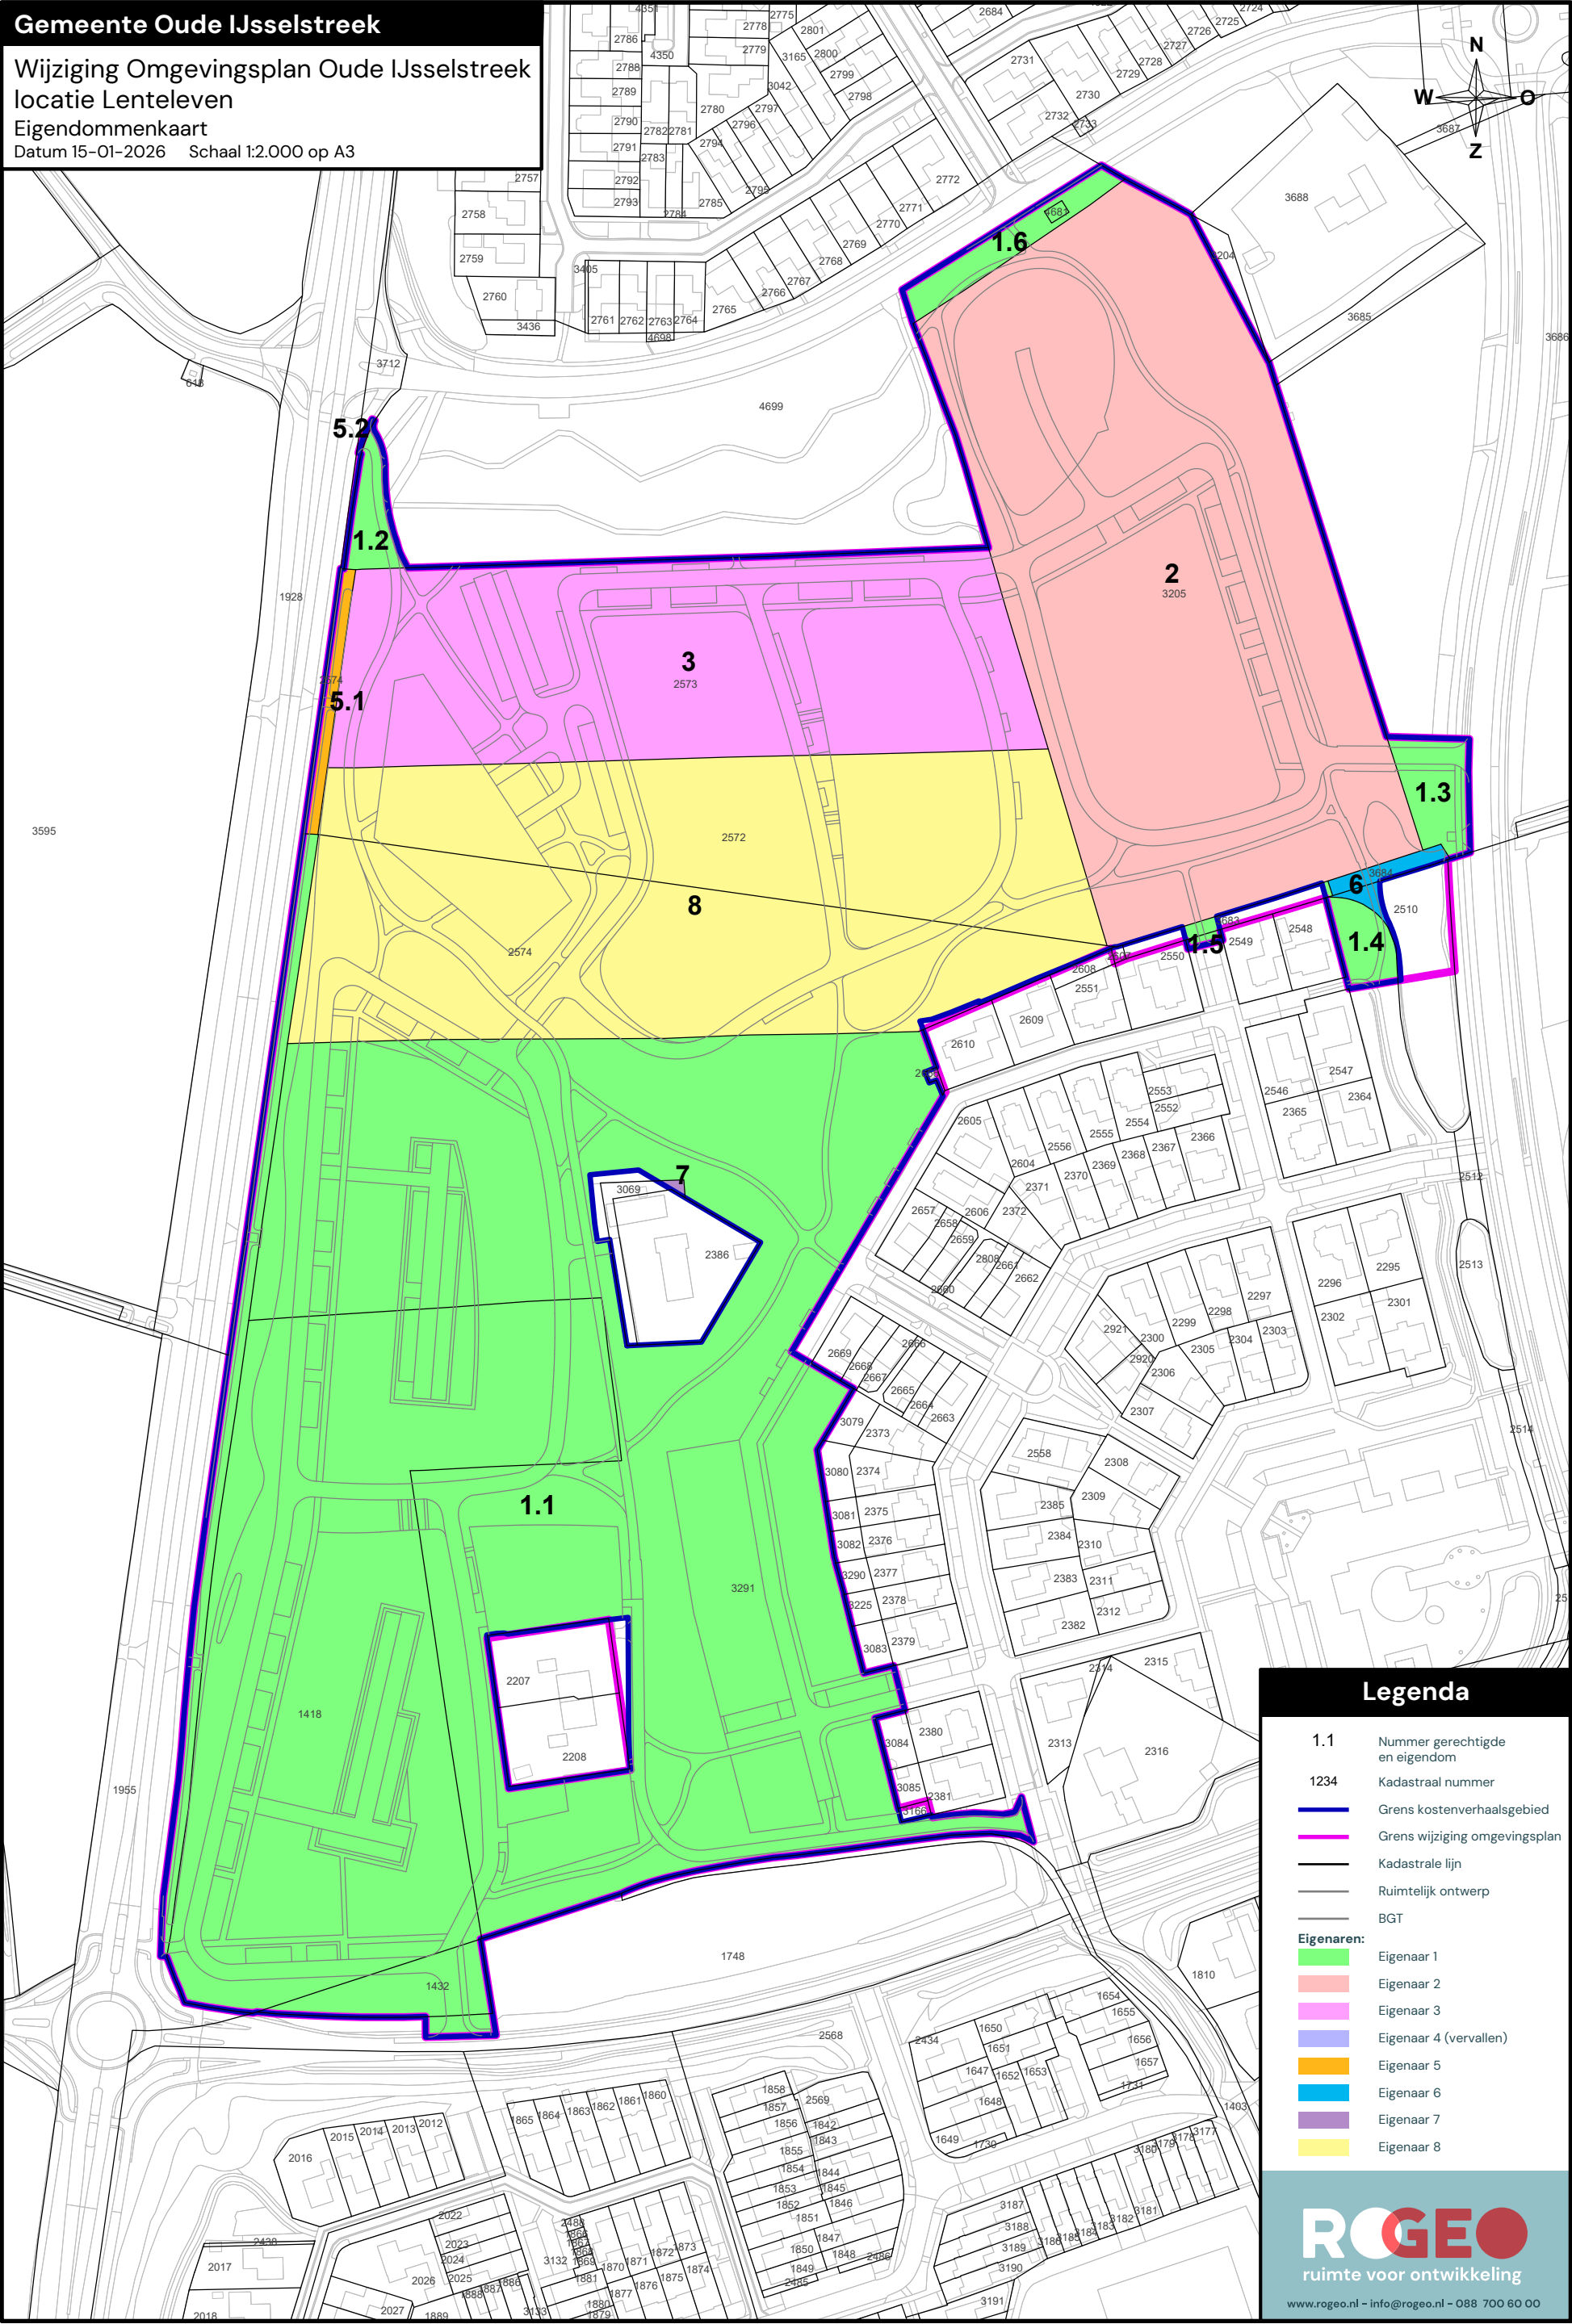


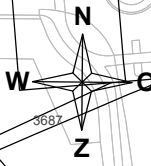

Legenda

- 1.1 Nummer gerechtigde en eigendom
- 1234 Kadastraal nummer
- Grens kostenverhaalsgebied
- Grens wijziging omgevingsplan
- Kadastrale lijn
- Ruimtelijk ontwerp
- BGT
- Eigenaren:
- Eigenaar 1
 - Eigenaar 2
 - Eigenaar 3
 - Eigenaar 4 (vervallen)
 - Eigenaar 5
 - Eigenaar 6
 - Eigenaar 7
 - Eigenaar 8