
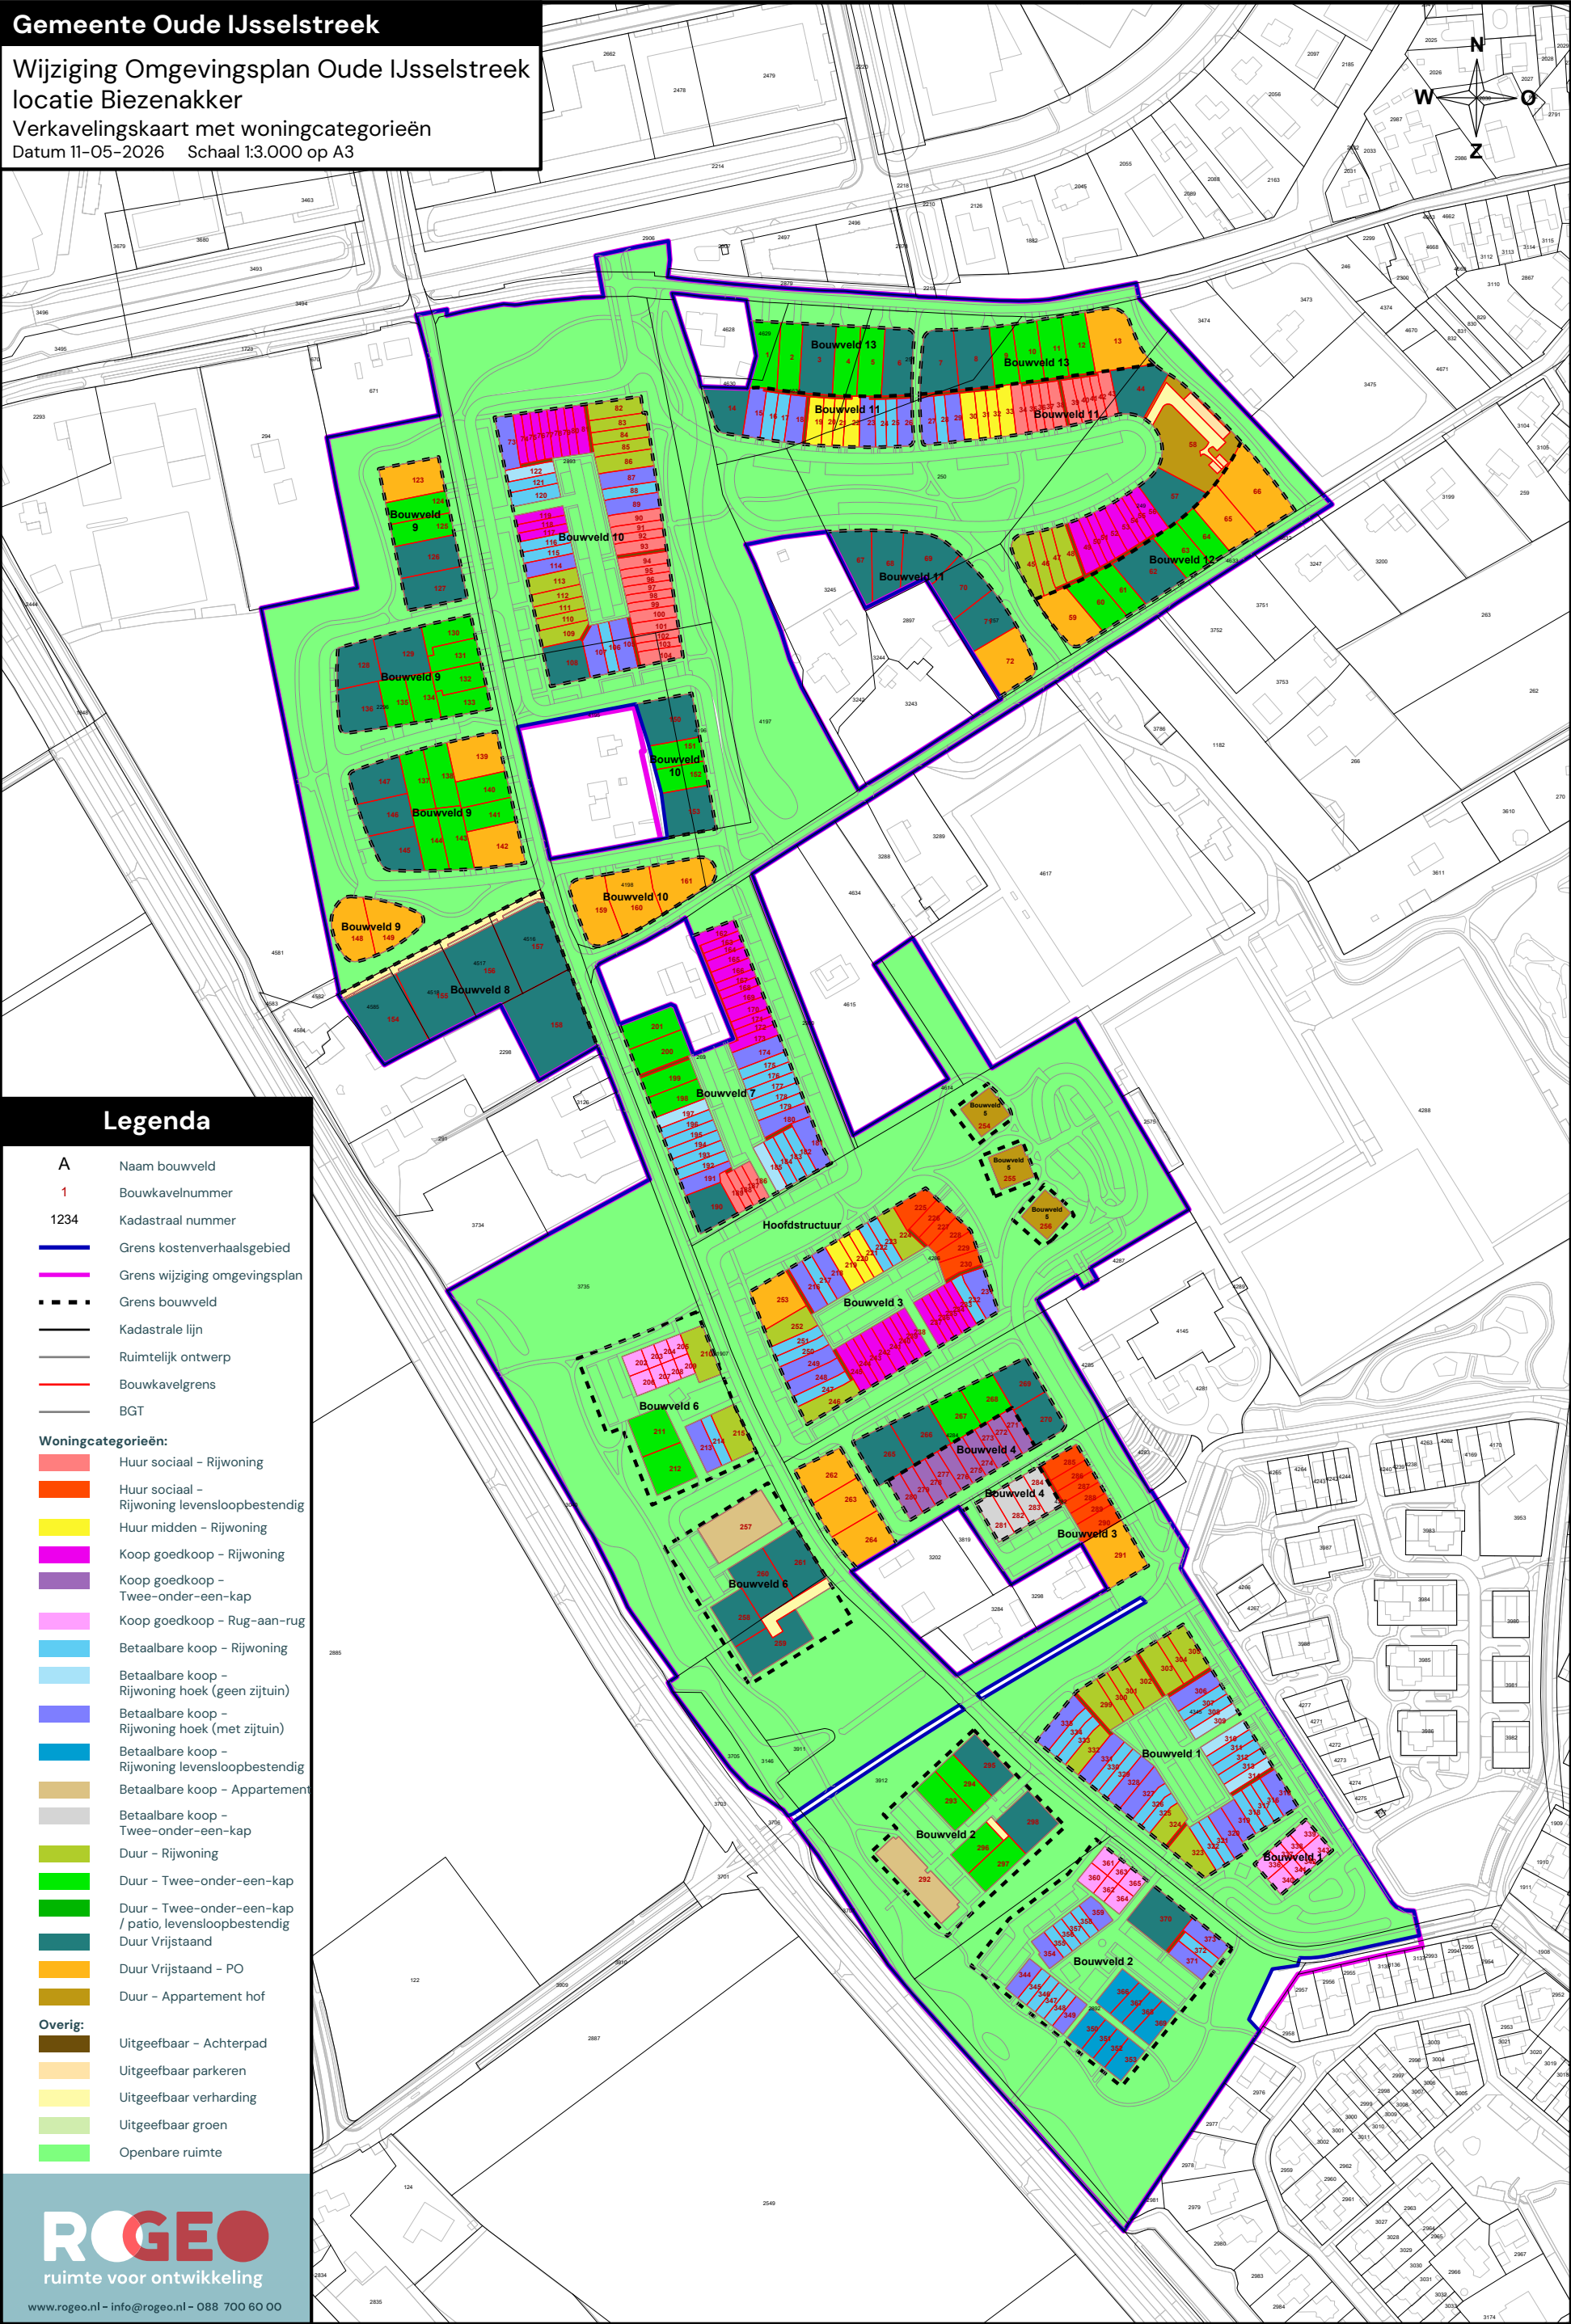


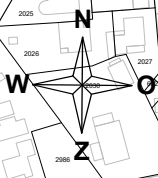

Legenda

- A

Naam bouwveld
- 1

Bouwkavelnummer
- 1234

Kadastraal nummer
- Grens kostenverhaalsgebied
- Grens wijziging omgevingsplan
- Grens bouwveld
- Kadastrale lijn
- Ruimtelijk ontwerp
- Bouwkavelgrens
- BGT
- Woningcategorieën:
- Huur sociaal – Rijwoning
- Huur sociaal – Rijwoning levensloopbestendig
- Huur midden – Rijwoning
- Koop goedkoop – Rijwoning
- Koop goedkoop – Twee-onder-een-kap
- Koop goedkoop – Rug-aan-rug
- Betaalbare koop – Rijwoning
- Betaalbare koop – Rijwoning hoek (geen zijtuin)
- Betaalbare koop – Rijwoning hoek (met zijtuin)
- Betaalbare koop – Rijwoning levensloopbestendig
- Betaalbare koop – Appartement
- Betaalbare koop – Twee-onder-een-kap
- Duur – Rijwoning
- Duur – Twee-onder-een-kap
- Duur – Twee-onder-een-kap / patio, levensloopbestendig
- Duur Vrijstaand
- Duur Vrijstaand – PO
- Duur – Appartement hof
- Overig:
- Uitgeefbaar – Achterpad
- Uitgeefbaar parkeren
- Uitgeefbaar verharding
- Uitgeefbaar groen
- Openbare ruimte