


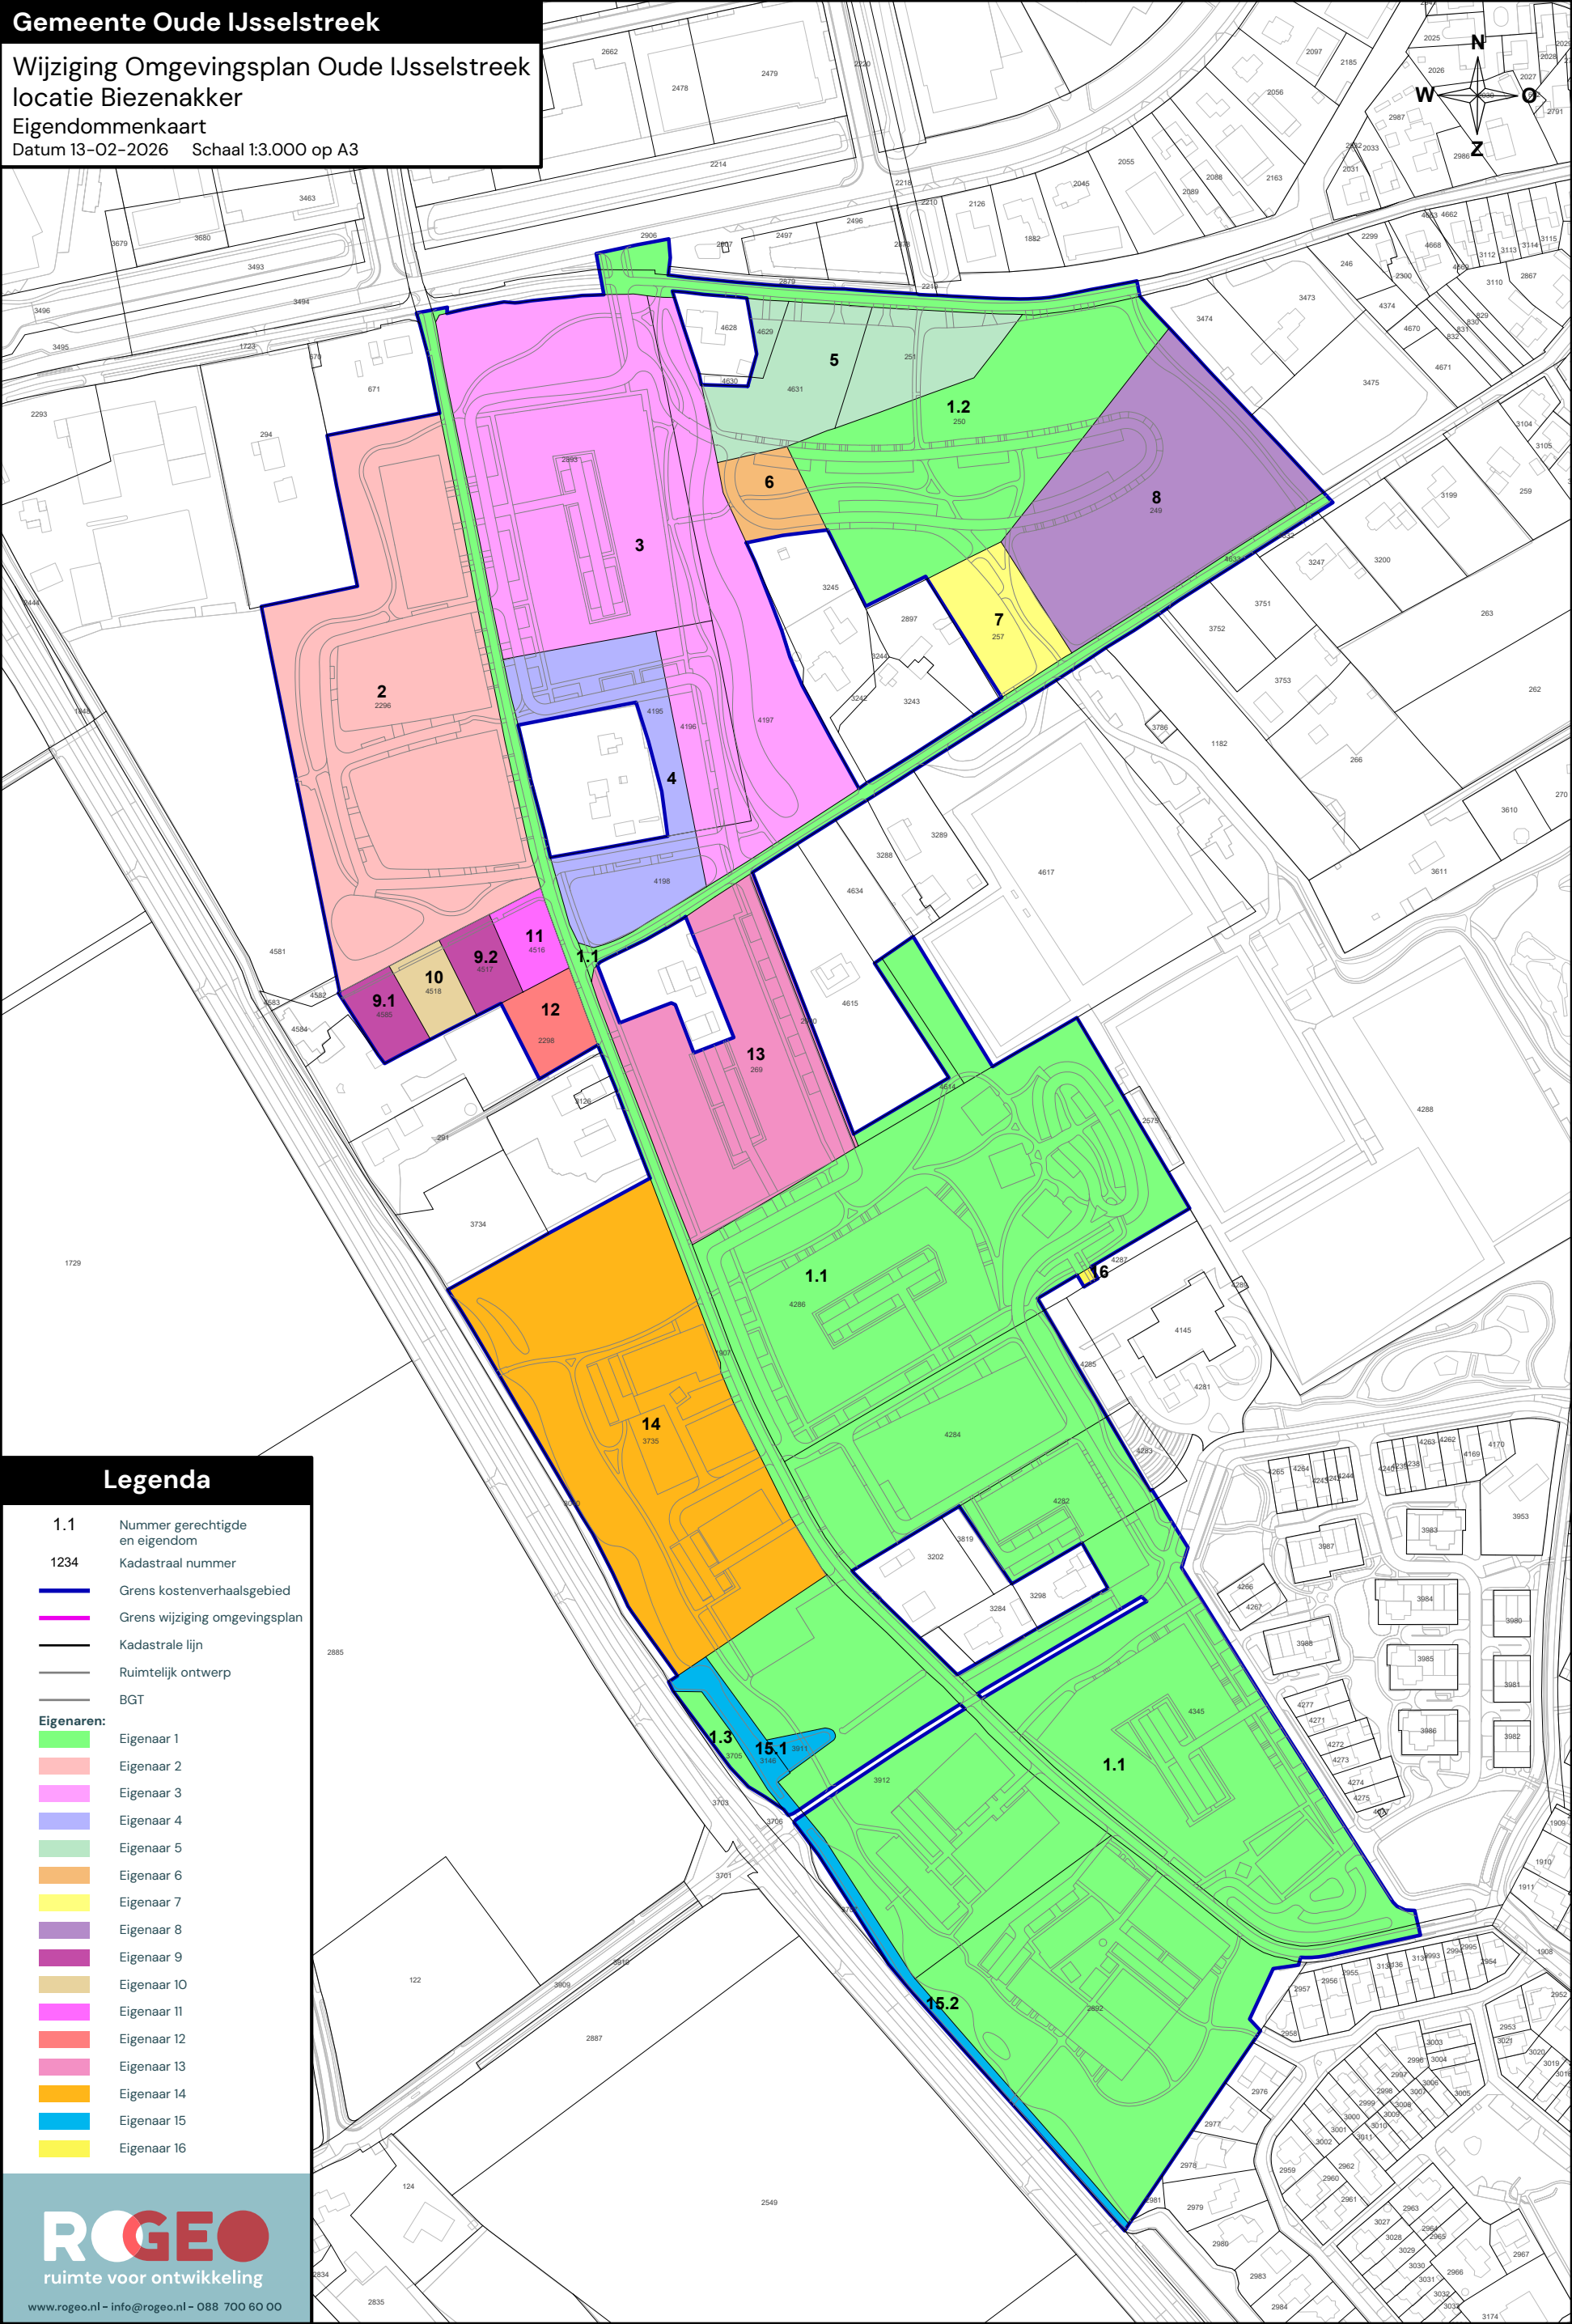

Legenda

- 1.1

Nummer gerechtigde en eigendom
- 1234

Kadastraal nummer
- Grens kostenverhaalsgebied
- Grens wijziging omgevingsplan
- Kadastrale lijn
- Ruimtelijk ontwerp
- BGT
- Eigenaren:

Eigenaar 1

Eigenaar 2

Eigenaar 3

Eigenaar 4

Eigenaar 5

Eigenaar 6

Eigenaar 7

Eigenaar 8

Eigenaar 9

Eigenaar 10

Eigenaar 11

Eigenaar 12

Eigenaar 13

Eigenaar 14

Eigenaar 15

Eigenaar 16