


Bijlage 1: Te slopen bebouwing

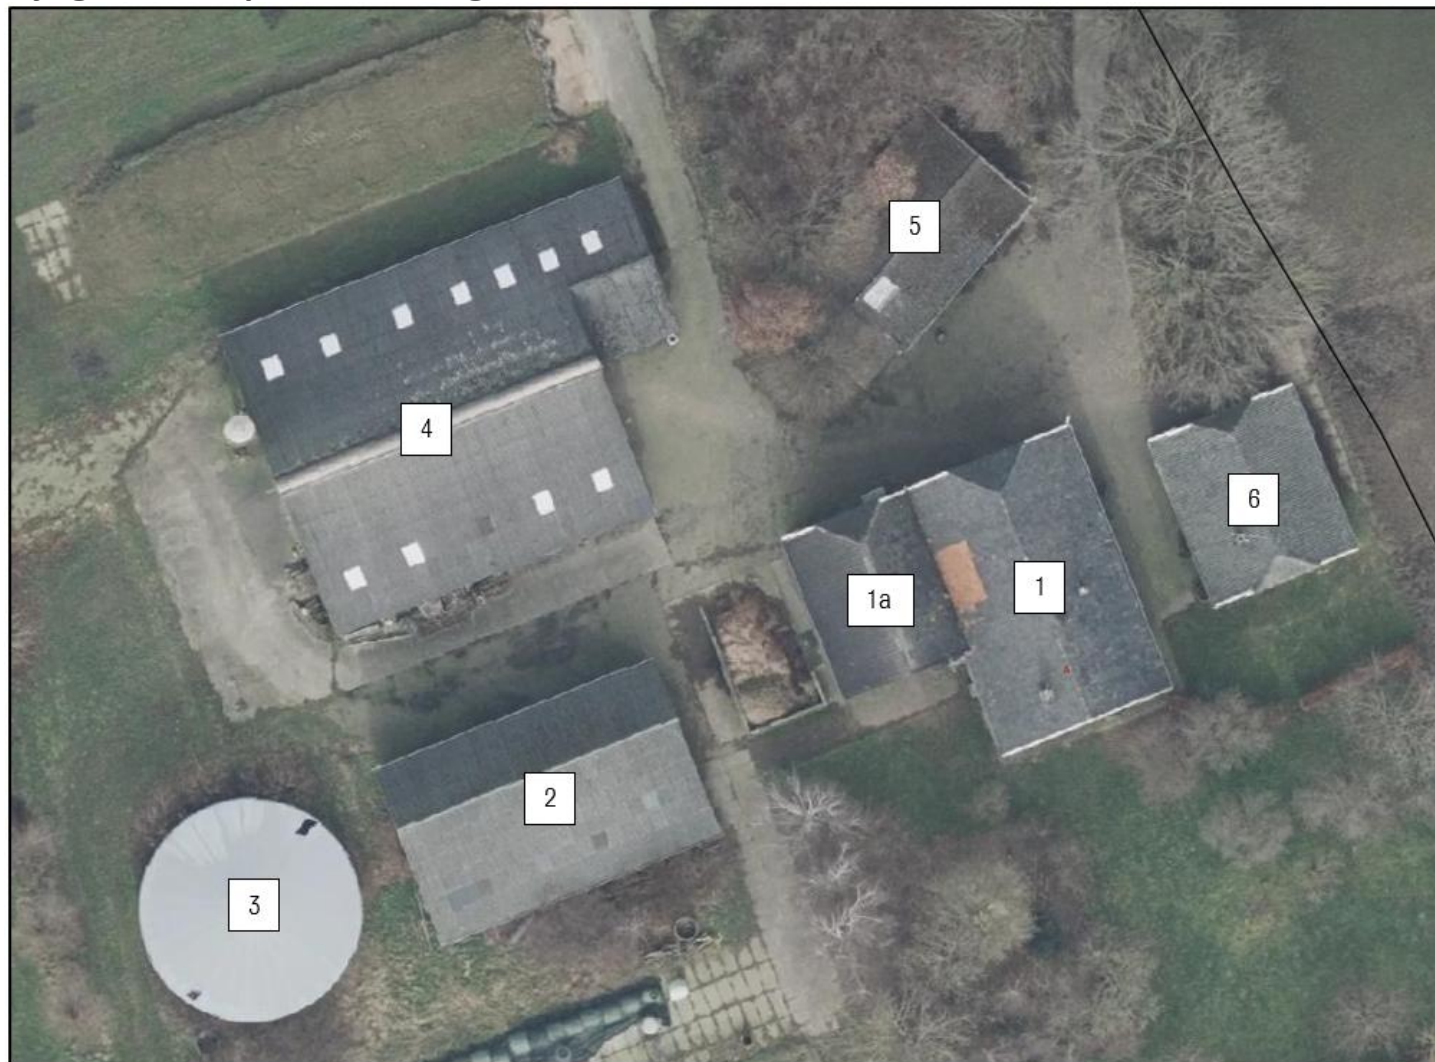

Sloop

Sloop gebouwen: 2, 3, 4 en 5
Totaal 1.145,32 m² wordt
gesloopt