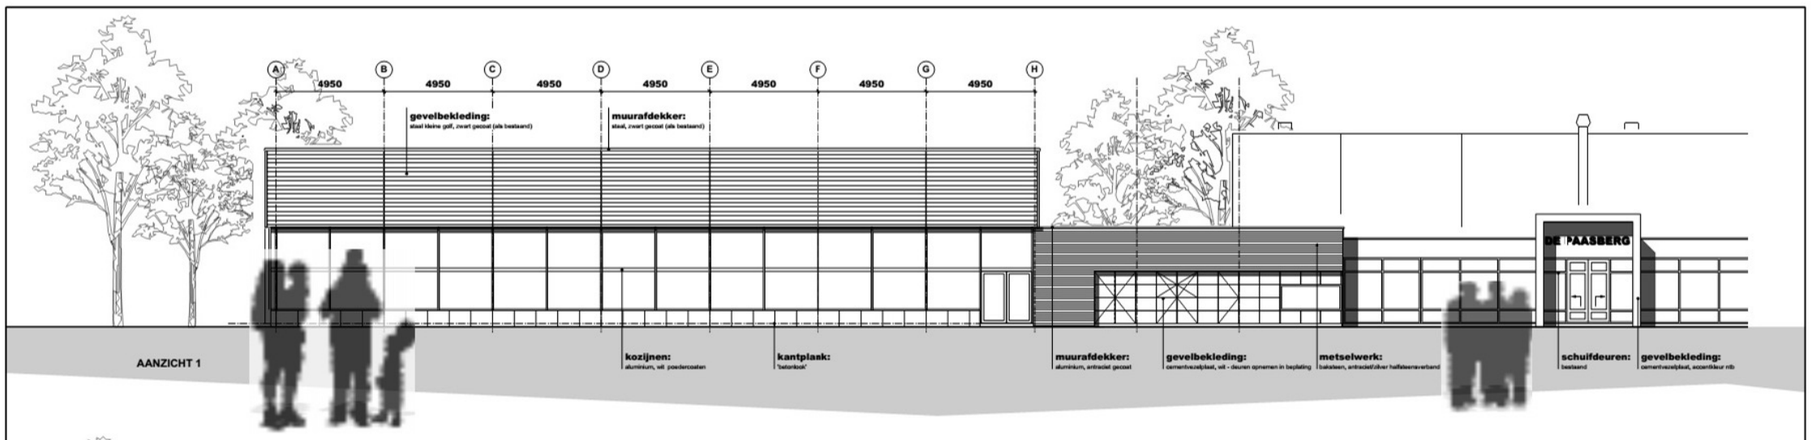

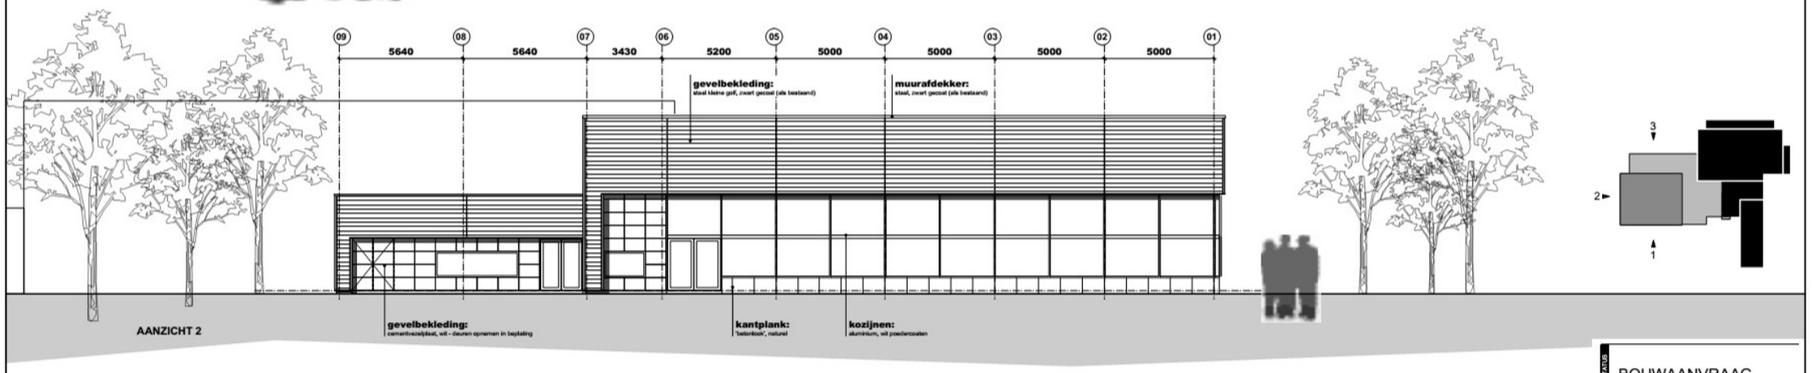

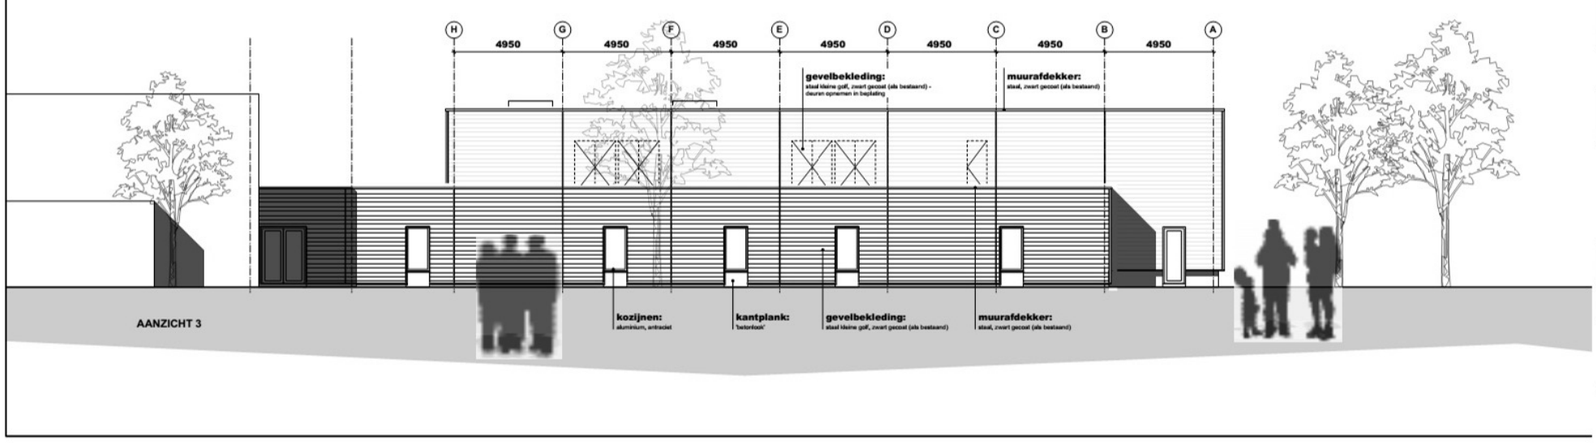

STATUS
BOUWAANVRAAG

PROJECT
ZWEMBAD
DE PAASBERG
SILVOLDE

OPDRACHTG.
WIND DESIGN & BUILD
BURG. WUITEWEG 31
DRACHTEN

BESTEK/FASE
DEFINITIEF ONTWERP
GEVELS

SCHAAL	1:100
GETEKEND	SJ ZOODSMA
DATUM	21-07-2014
GEWIJZIGD	A - 16-09-2014
PAPIERFORMAAT	B -
	C -
	D -
	E -
	F -
	G -
	H -
	I -
	J -
	K -
	L -

TEKENING
130290

BLAD
BA - 05

ARCHITECT
Sytse Jan Zoodsma MArch.

WIND ARCHITECTEN ADVISEURS
WAA.
Burg. Wuiteweg 31
Postbus 169
9200 AD Drachten
T (0512) 571 475
E info@waa.nu
www.waa.nu

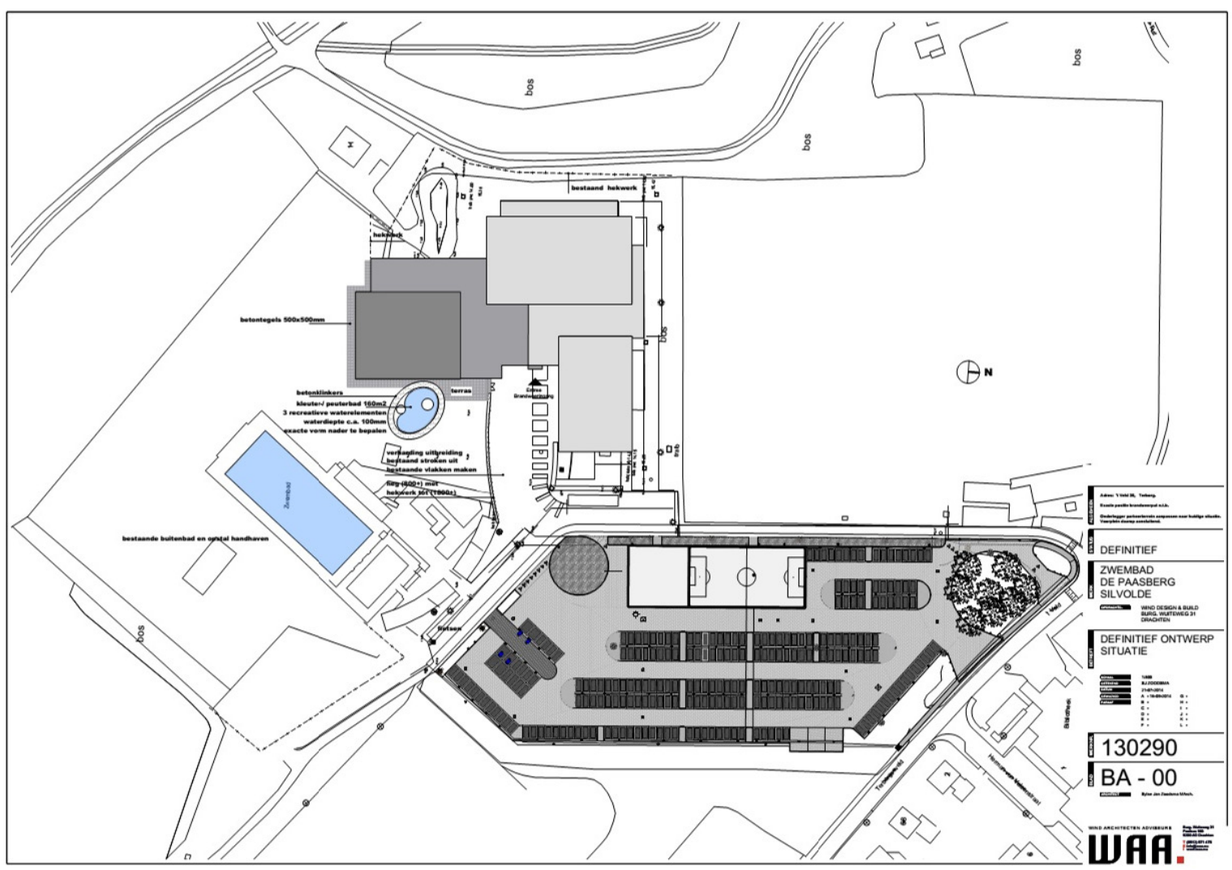

STATUS
DEFINITIEF

PROJECT
ZWEMBAD
DE PAASBERG
SILVOLDE

OPDRACHTG.
WIND DESIGN & BUILD
BURG. WUITEWEG 31
DRACHTEN

BESTEK/FASE
DEFINITIEF ONTWERP
SITUATIE

TEKENING
130290

BLAD
BA - 00

ARCHITECT
Sytse Jan Zoodsma MArch.

WIND ARCHITECTEN ADVISEURS
WAA.
Burg. Wuiteweg 31
Postbus 169
9200 AD Drachten
T (0512) 571 475
E info@waa.nu
www.waa.nu