



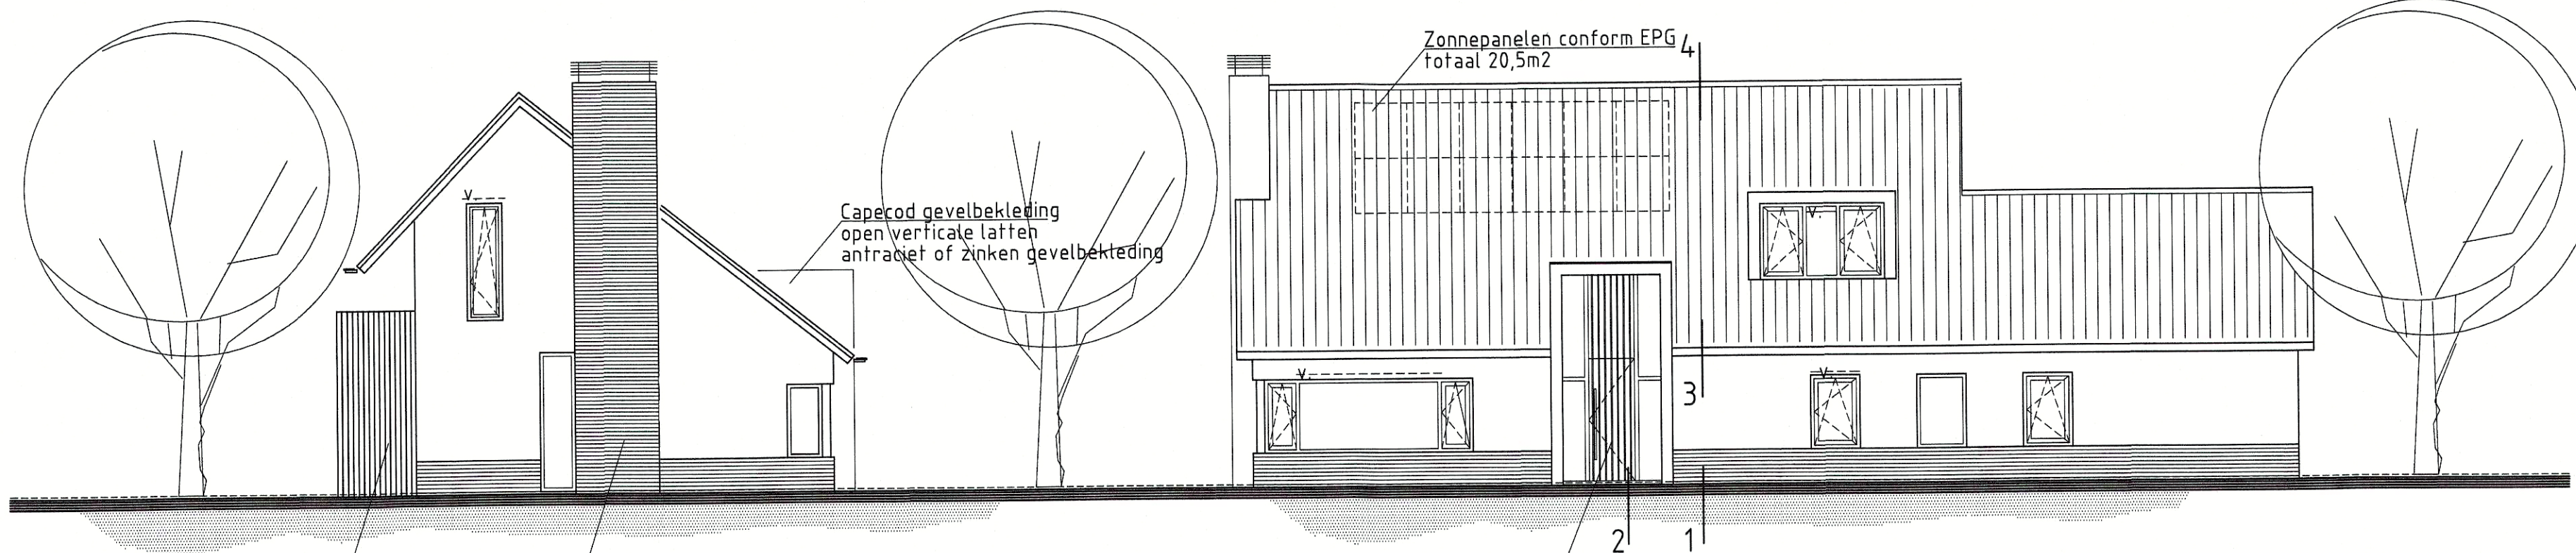

VOORGEVEL


alle nieuwe lichtopeningen voorzien van isolerende beglazing U=1,15 W/(M2 . K)
vs ventilatieroosters Buva topstream 21 2R qv=211 dm3/s/m2
kozijnen, ramen en deuren voorzien van binnenbeglazing
kozijnen en H&S werk volgens politiekeurmerk 2

RECHTER ZIJGEVEL

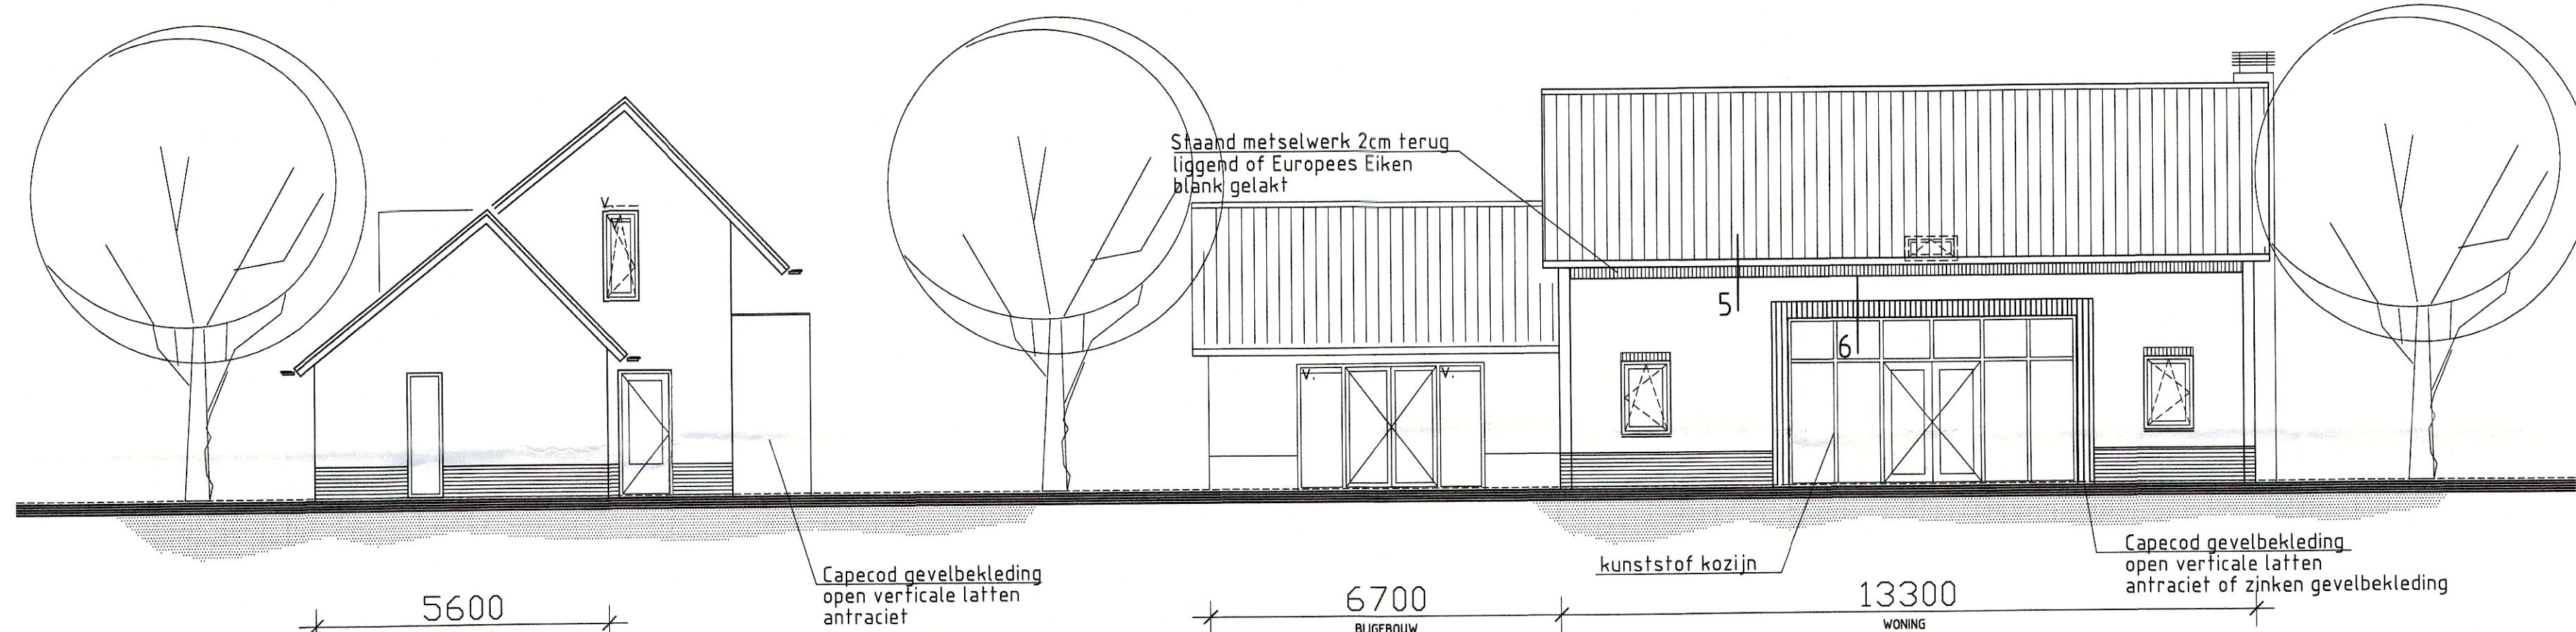


ACHTERGEVEL

LINKER ZIJGEVEL

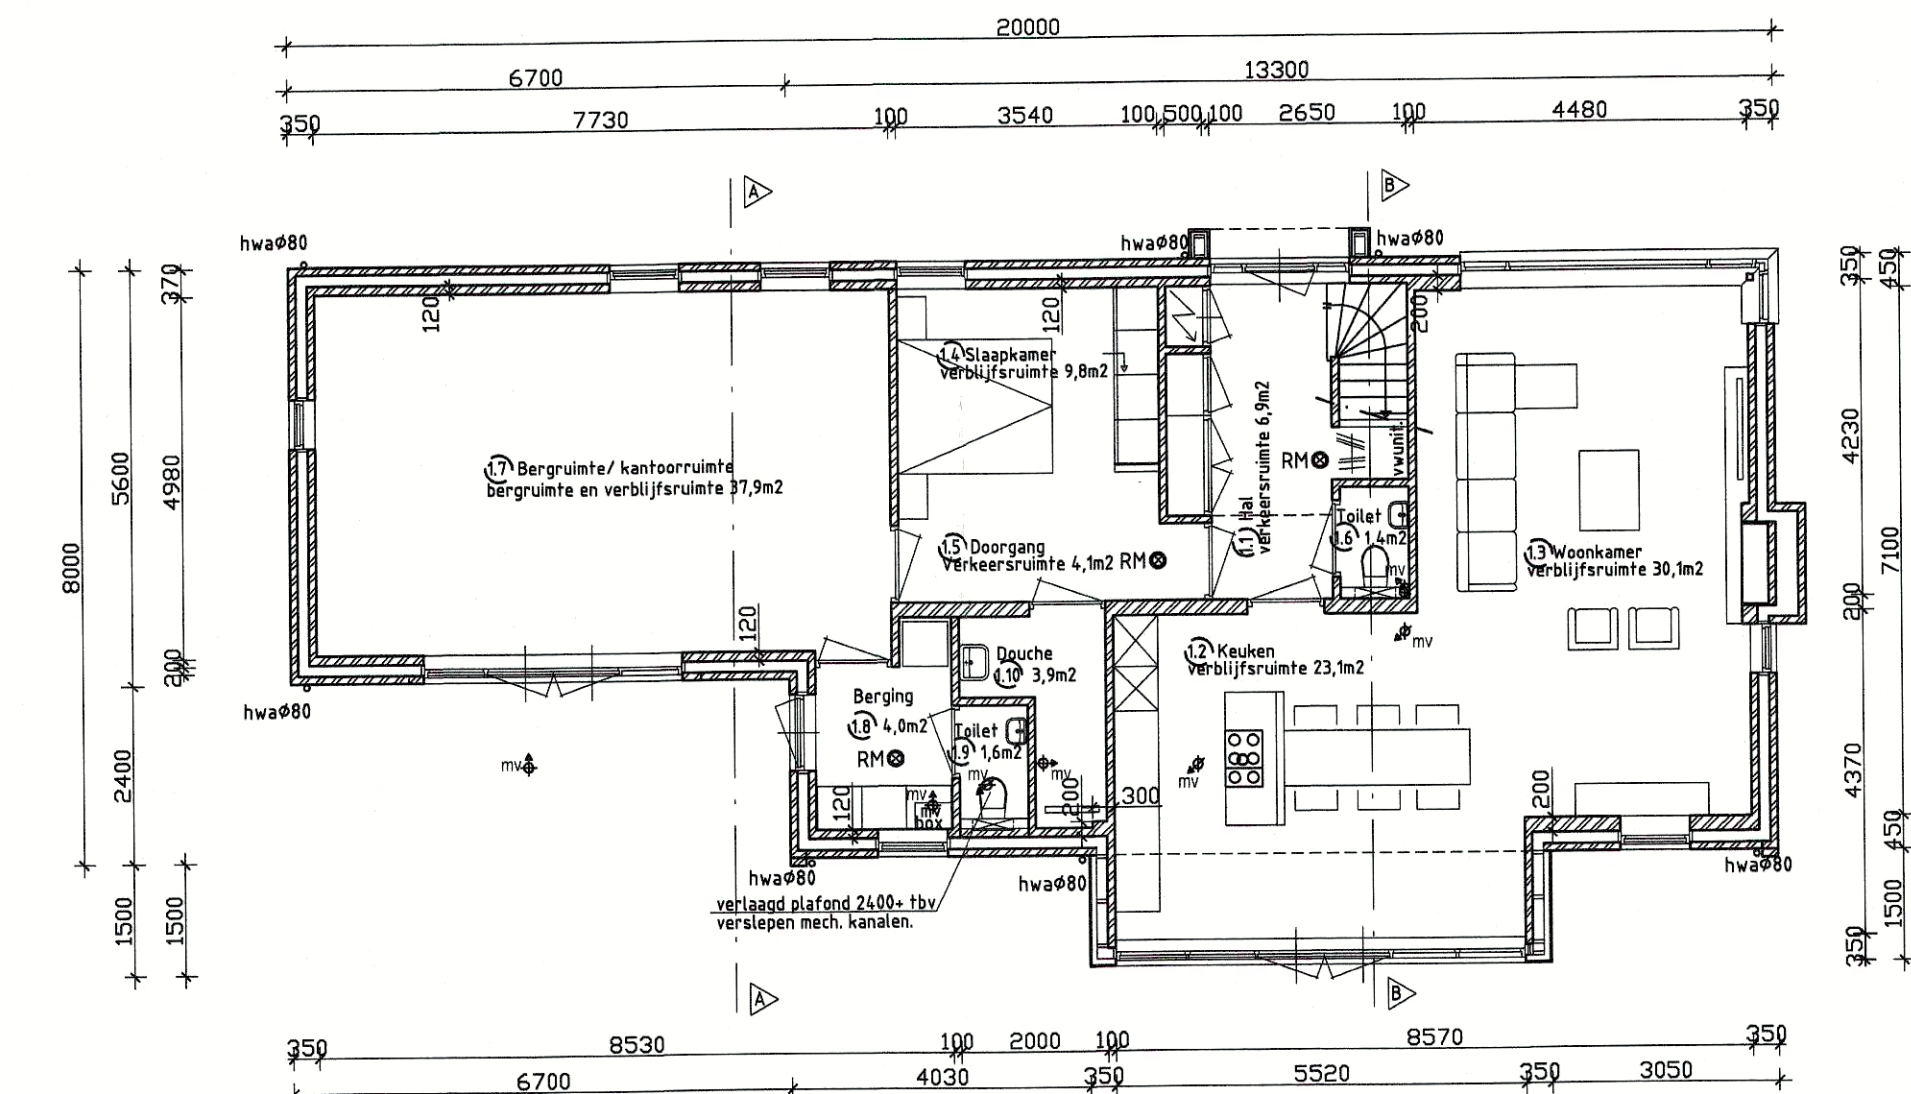


BEGANE GROND

Alle deuren 930x2315
Vloer toilet/badkamer vloertegels
Wanden toilet/badkamer wandtegels tot plafond

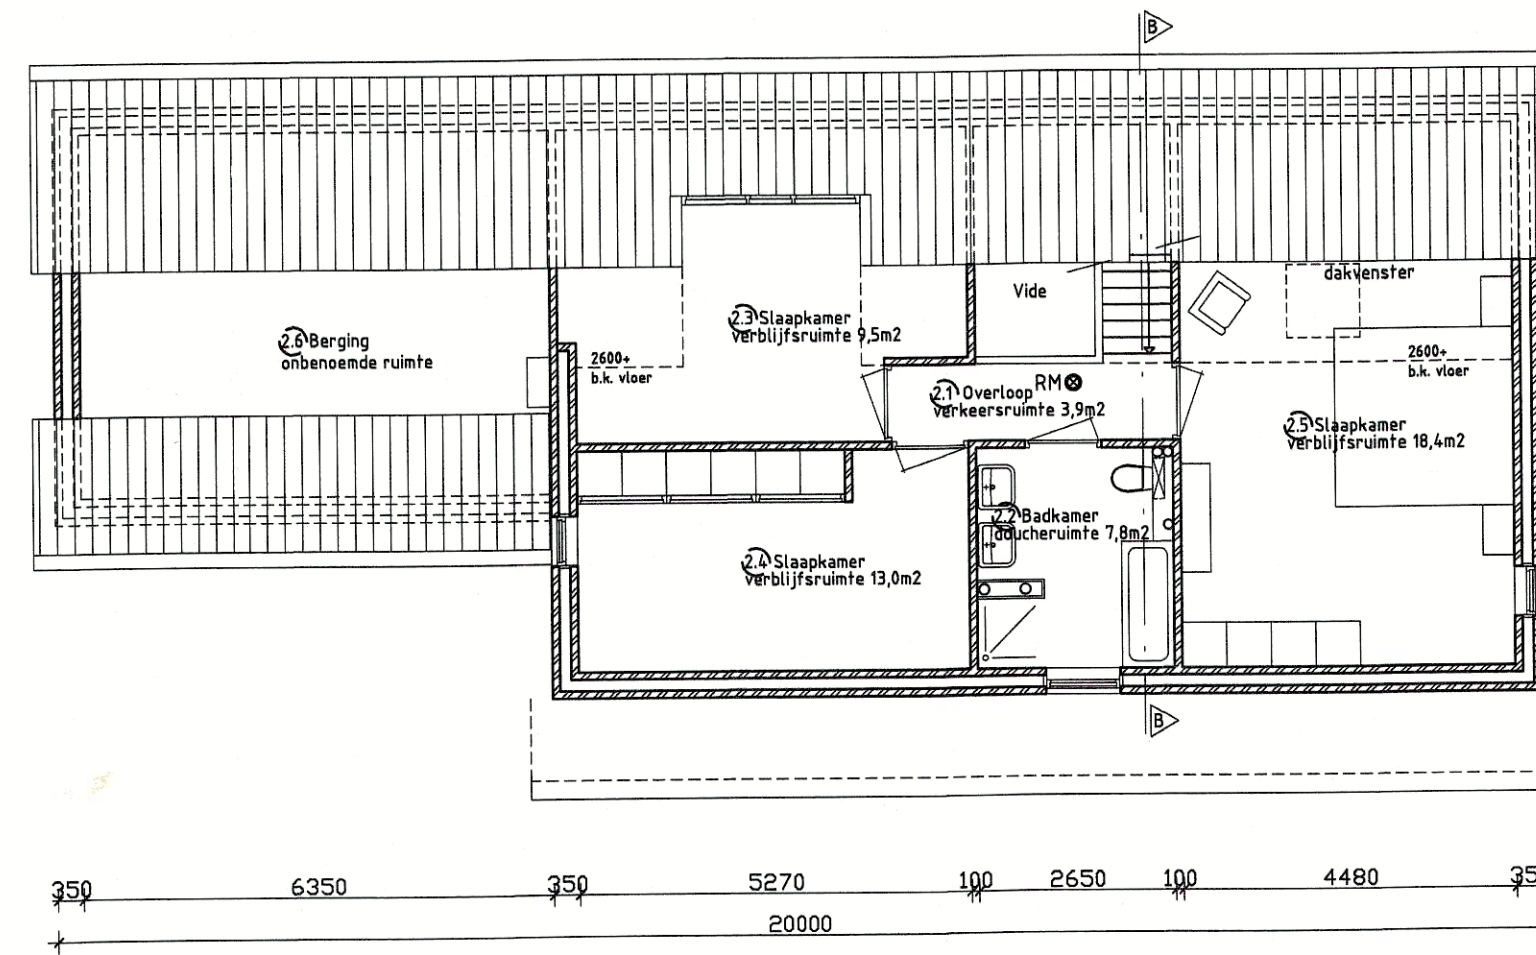

1e VERDIEPING

Alle deuren 930x2315
Vloer toilet/badkamer vloertegels
Wanden toilet/badkamer wandtegels tot plafond

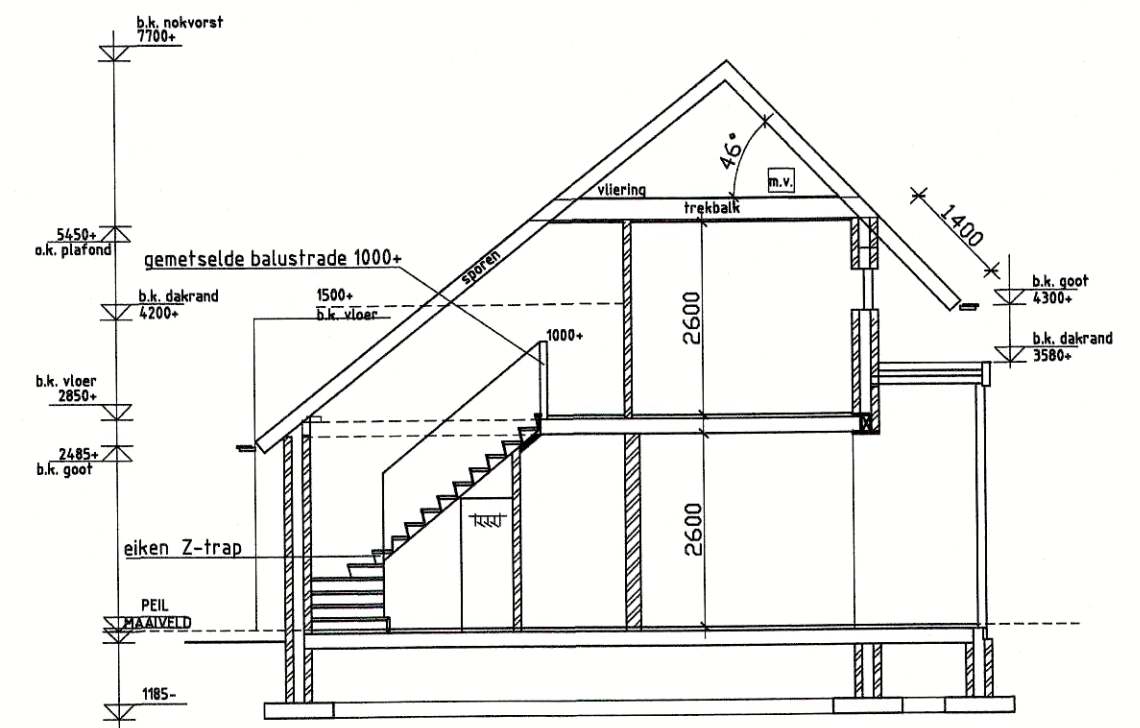

DOORSNEDE B-B

EPN VOLGENS BIJLAGE TE BOEKHORST

BEG. GRONDVLOER woning	KANAALPLAATVLOER	Rc=4,0 M2xK/W
BEG. GRONDVLOER berging	KANAALPLAATVLOER	Rc=4,0 M2xK/W
SPOUWMUUR woning	ISOVER MULTIMAX 30 ULTRA 121MM	Rc=4,5 M2xK/W
SPOUWMUUR garage	ISOVER MULTIMAX 30 121MM	Rc=4,5 M2xK/W
DAK	KINGSPAN KOOLTHERM K7 140MM	Rc=6,5 M2xK/W
PLATDAK woning	KINGSPAN KOOLTHERM K7 140MM	Rc=6,5 M2xK/W
PLATDAK dakkapel	KINGSPAN KOOLTHERM K7 140MM	Rc=6,5 M2xK/W
BEGLAZING	DUBBELE BEGLAZING HR++	Rc=2,5 M2xK/W
VENTILATIE	BUVA VAS Q TIME GG	U=1,10 W/M2xK
INFILTRATIE	Qv=0,40 dm3/sxm2	
VERWARMINGKETEL	INTERGAS KOMBI KOMPAKT HRECO 36	
ZONNESTROOM	VLOERVERWARMING BEG. GROND (LAAG TEMPERAATUUR)	
	20,5 M2	

VAN TOEPASSING ZIJNDE VOORWAARDEN:


1. Maten en Oppervlakten volgens	- Dakbedekking	NEN 2580
2. Veiligheid	- Konstruktie algemeen	NEN-EN 1991
	- Betonconstructie	NEN 6707
	- Houtconstructie	NEN-EN 1992
	- Staalconstructie	NEN-EN 1995
	- Glas	NEN-EN 1993
	- Elektrische installatie	NEN-EN 1996
	- Gas	NEN 1078
	- Brandveiligheid	NEN 1010
	- Geluidswering	NEN 1078
	- Vochtwering	NEN 6062, 6064
	- Rotering	NEN 5077, NPR 5070
	- Luchtverversing	NEN 2650, 2778
	- Verbrandingslucht/Rookafvoer	NEN 3215
	- Watervoorziening	NEN 1078, 1088
	- Daglichttoetreding	NEN 2757
	- Meferruimte	NEN 1006
	- Meferruimte	NEN 2057
	- Meferruimte	NEN 2168
	- Meferruimte	NEN 1068

MATERIALEN EN KLEUREN

METSELWERK	BAKSTEEN	DONKERROOD/ PAARS
DAKBEDEKKING	KERAMISCH	ANTRACIET
PLINT/ SCHOORSTEEN	BAKSTEEN	ANTRACIET
KOZIJNEN	KUNSTSTOF	ANTRACIET RAL 7016
DEUREN	KUNSTSTOF	ANTRACIET
RAMEN EN DEUREN	KUNSTSTOF	ANTRACIET
BOEBOORDEN	WIT	BLANK GELAKT
VOORDEUR	EIKEN	BLANK
DAKTRIM/ KADERS	ZINK	ANTRACIET
DAKKAPEL	TRESPA	

INHOUD WONING:
INHOUD BIJGEBOUW:
BEBOUWINGSOPPERVL.

615M3
157M3
152M2

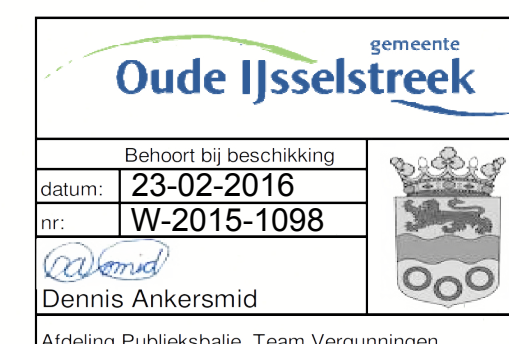

TEKENING:	BESTEKTEKENING SCHUURWONING	GET:	26-10-15
BETREFT:	BOUWEN VAN EEN DIENSTWONING AAN DE EMMERIKSEWEG 1 TE NETTERDEN	WERKNR:	14-001
OPDRACHTGEVER:	CAFE ZAAL MEIJER EMMERIKSEWEG 1, 7077 AN NETTERDEN	SCHAAL:	1:100
		BLAD:	01