




Impressie Voorzijde




Impressie Achterzijde

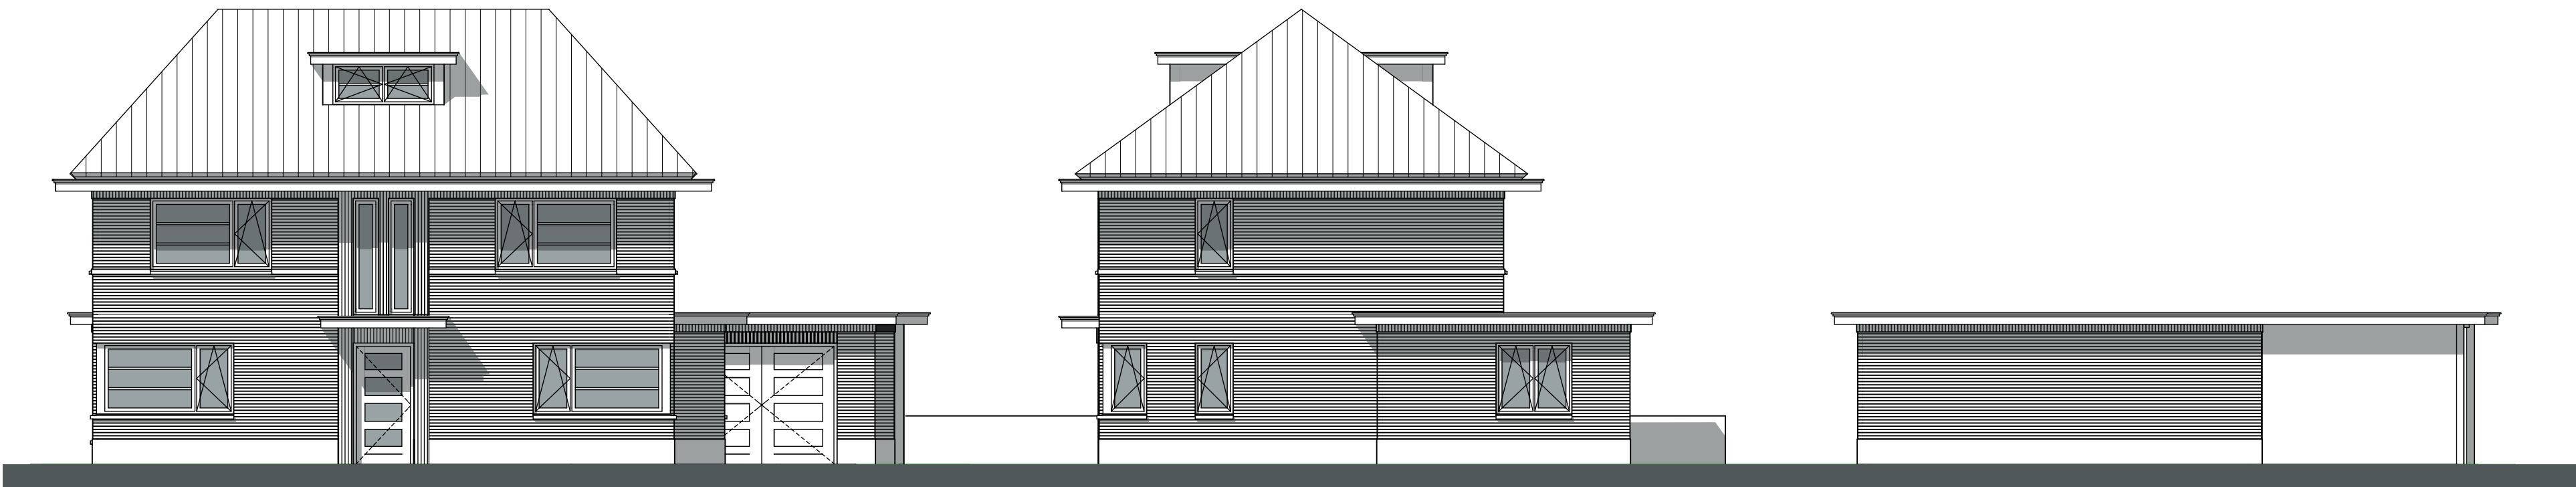


VOORGEVEL

RECHTER ZIJGEVEL

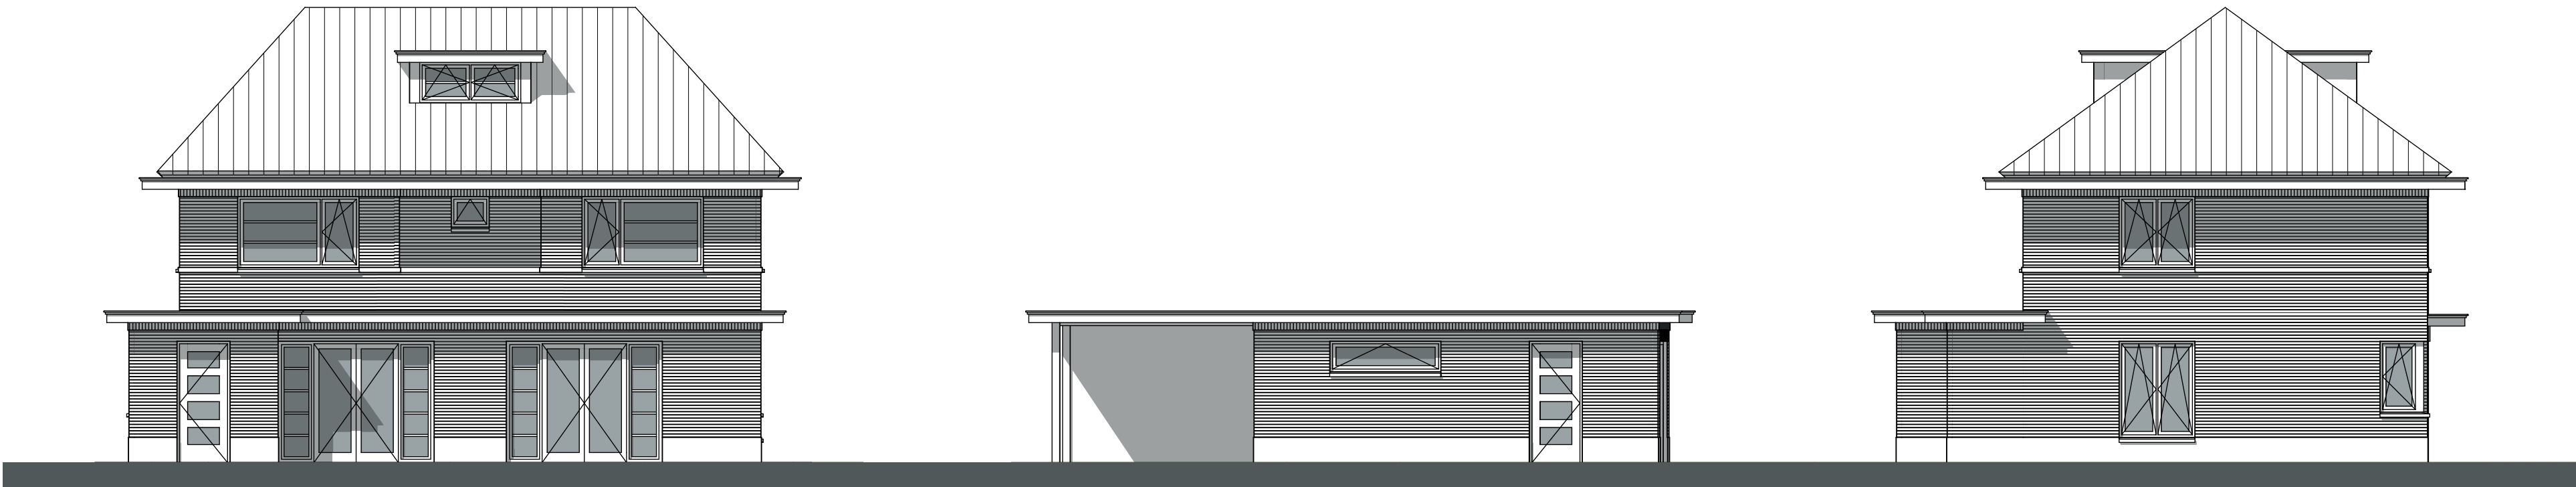


ACHTERGEVEL


LINKER ZIJGEVEL

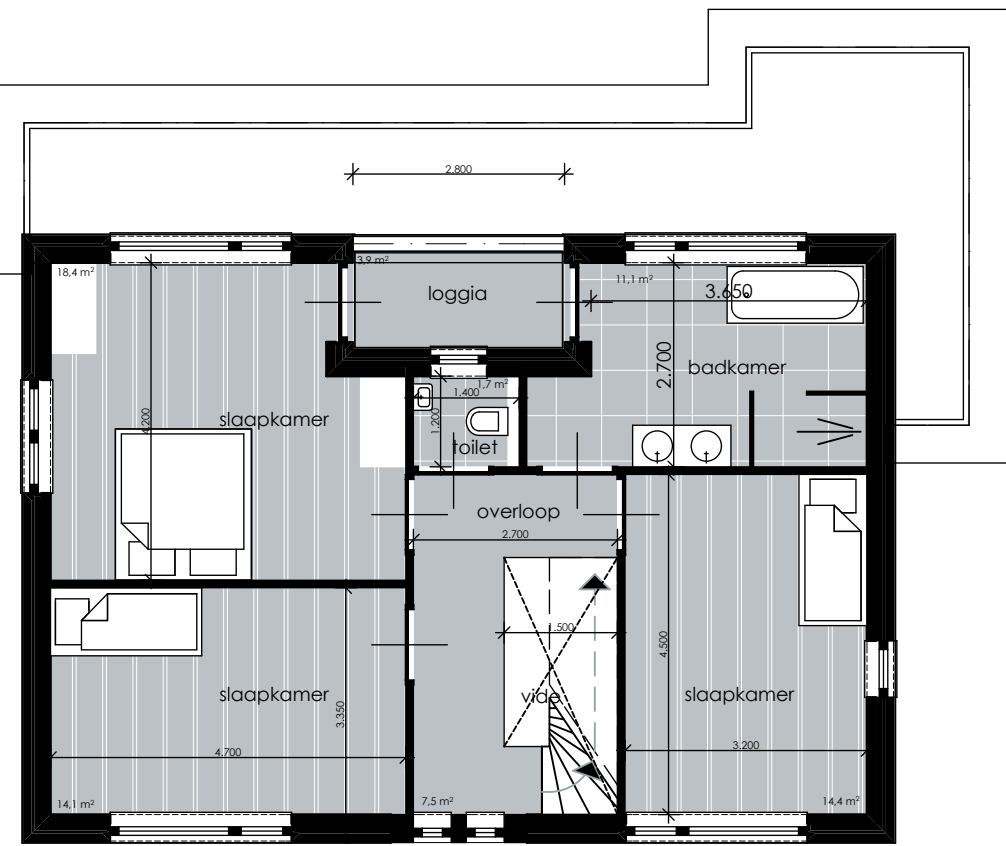



1e VERDIEPING

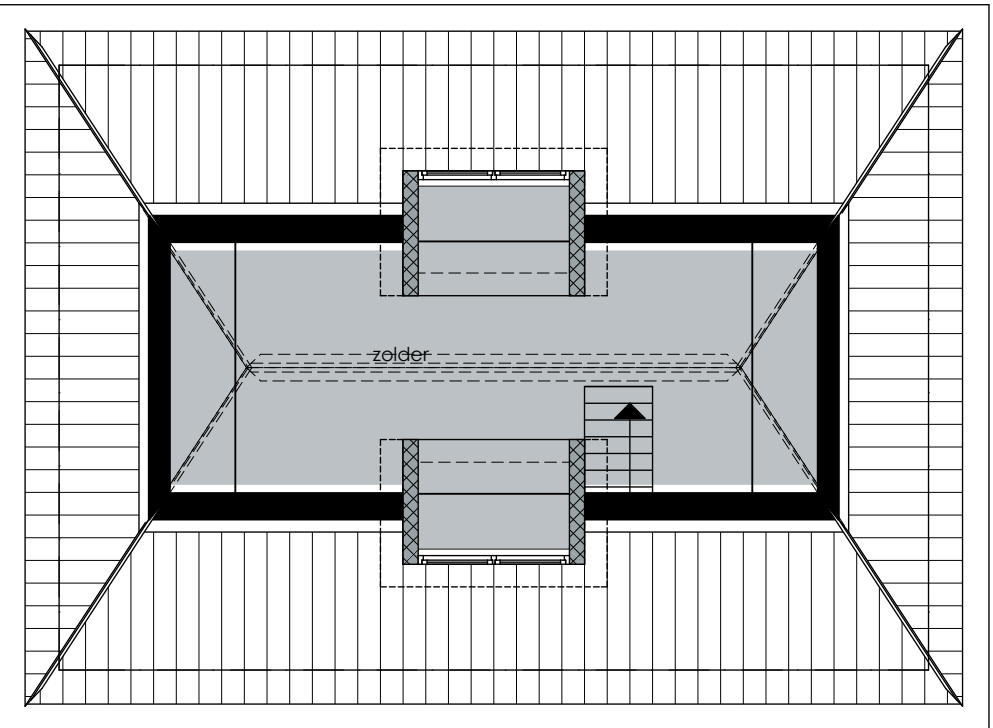

2e VERDIEPING

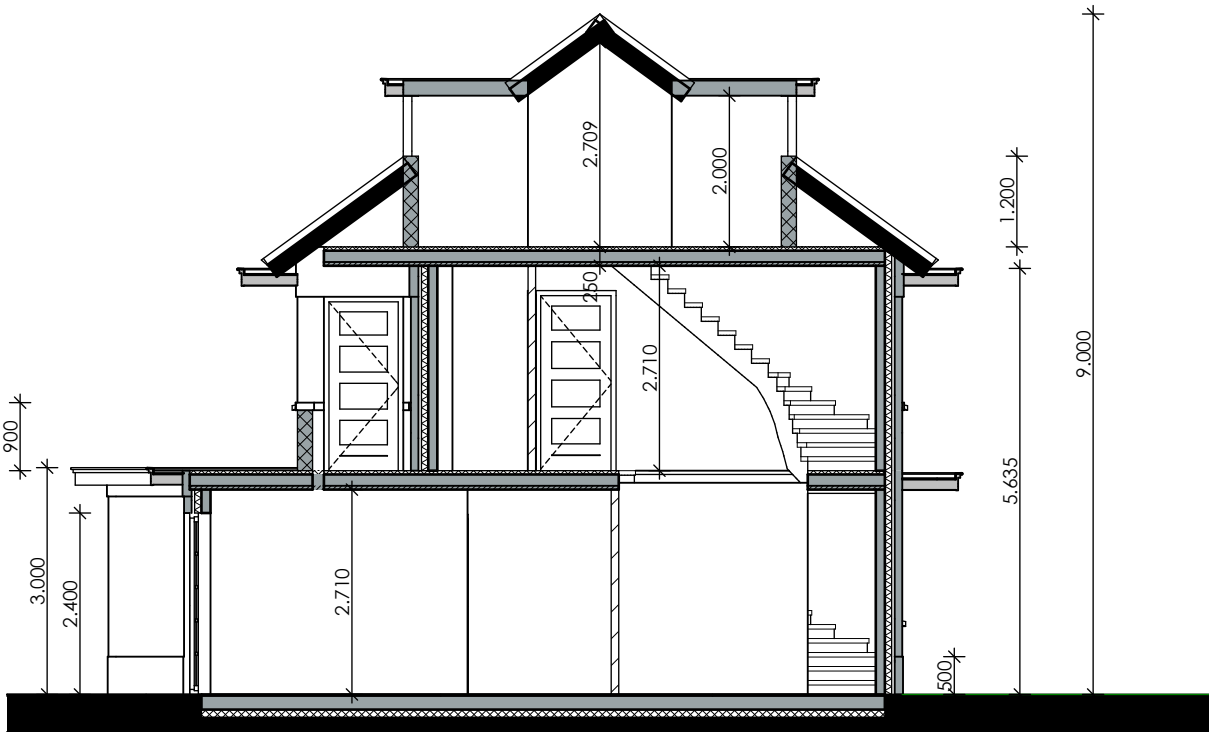

Doorsnede C-C

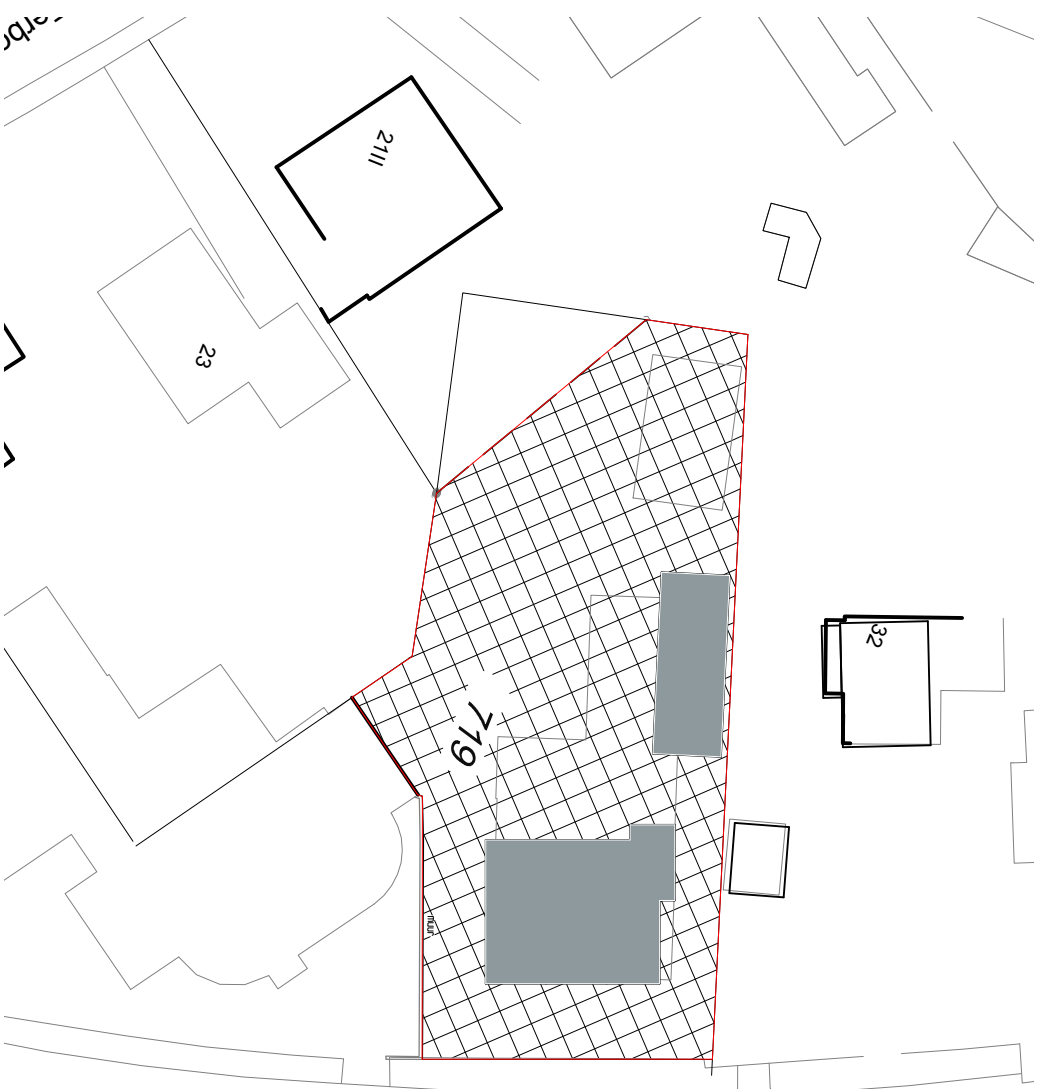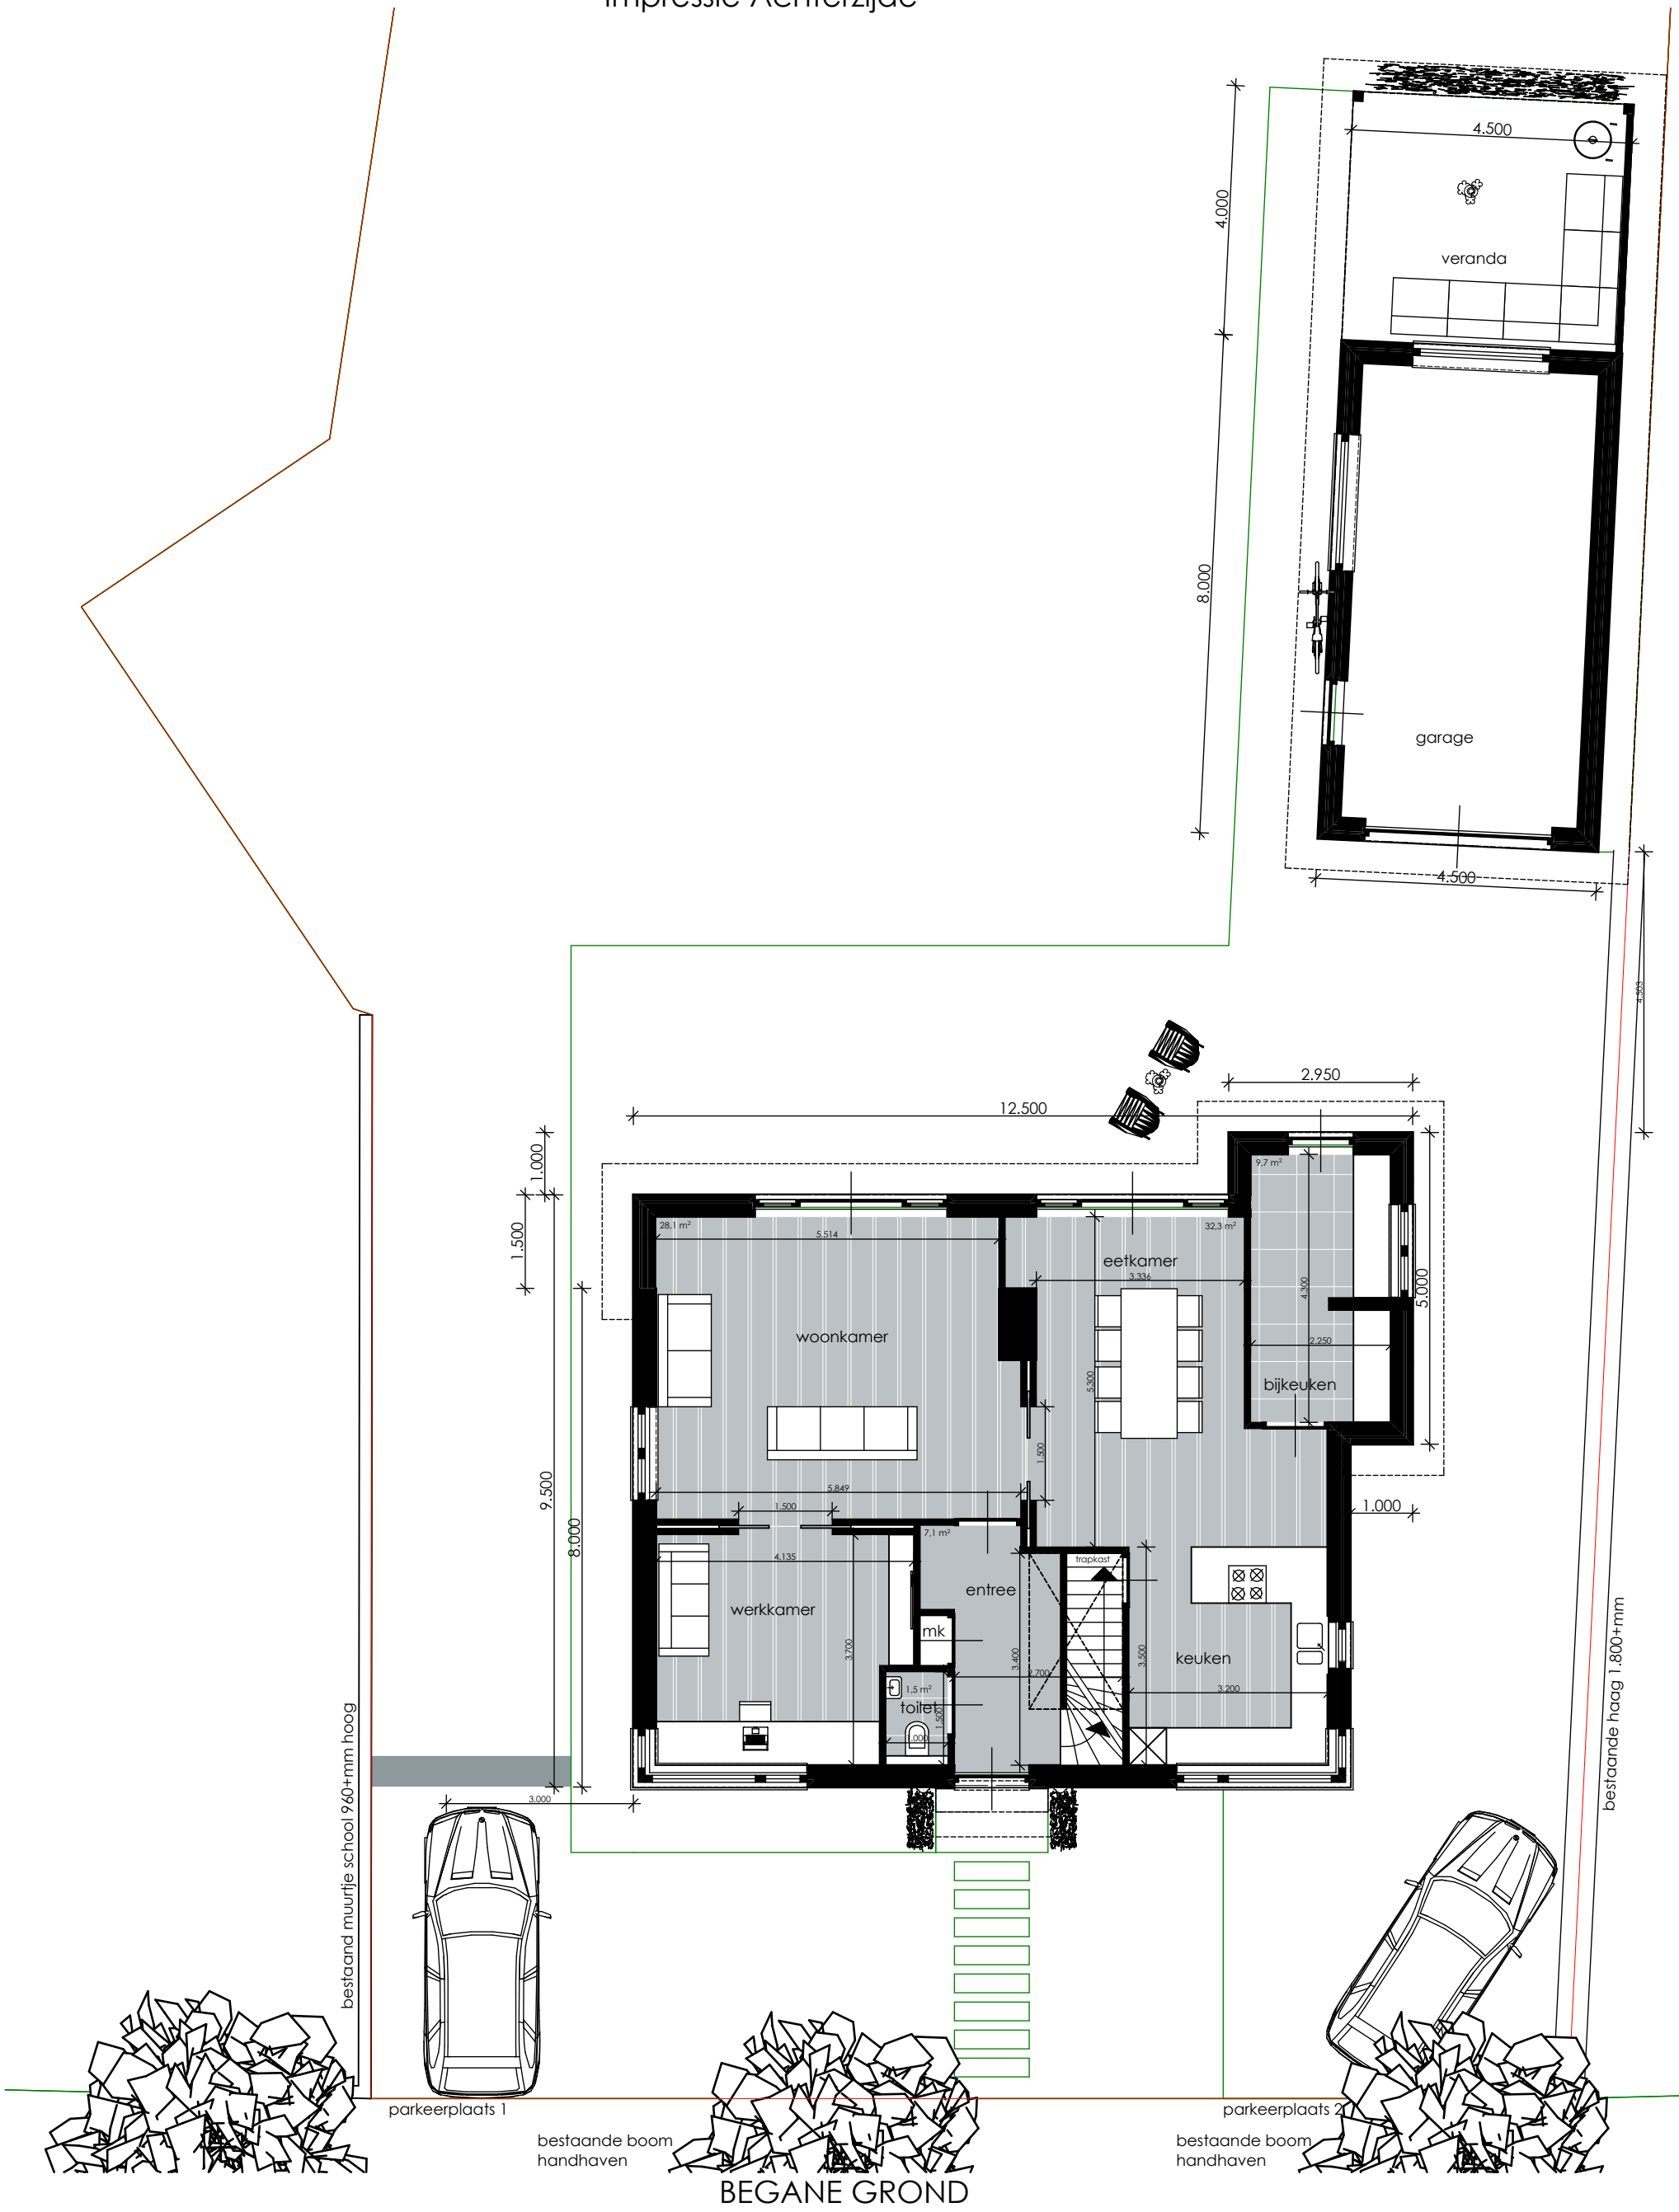

KLEUREN EN MATERIALEN			
ONDERDEEL	MATERIAAL	KLEUR	OPMERKING
gevels basis	baksteen metselwerk	rood-bruin	wildverband antraciet terugliggend
trasmaar	stucwerk	donkergrijs	-
spekbanden/dorpels	belgisch hardsteen	donkergrijs	-
kozijnen	hout	wit	-
draaiende delen	hout	wit	-
dakbedekking	keramische leipannen	antraciet	-
boeldekken	hout	wit	-
goot	zink	natuur	-

Behoort bij beschikking

datum: 27-09-2016

nr: W-2016-0409

Richard Peters

Afdeling Publieksbalie, Team Vergunningen

ELSHOEK WEG 4-B
7122 NG AALTEN
06 - 302 74 868

WWW.KLEINZWITSERLANDARCHITECTUUR.NL
INFO@KLEINZWITSERLANDARCHITECTUUR.NL

NIJEUWBOUW JAREN 30 WOONHUIS
Den Dam 34 Breedenbroek

Fam. Angenent
Bakkerskampstraat 12 7084 AH Breedenbroek

formaat: A1

datum: 24-05-2016