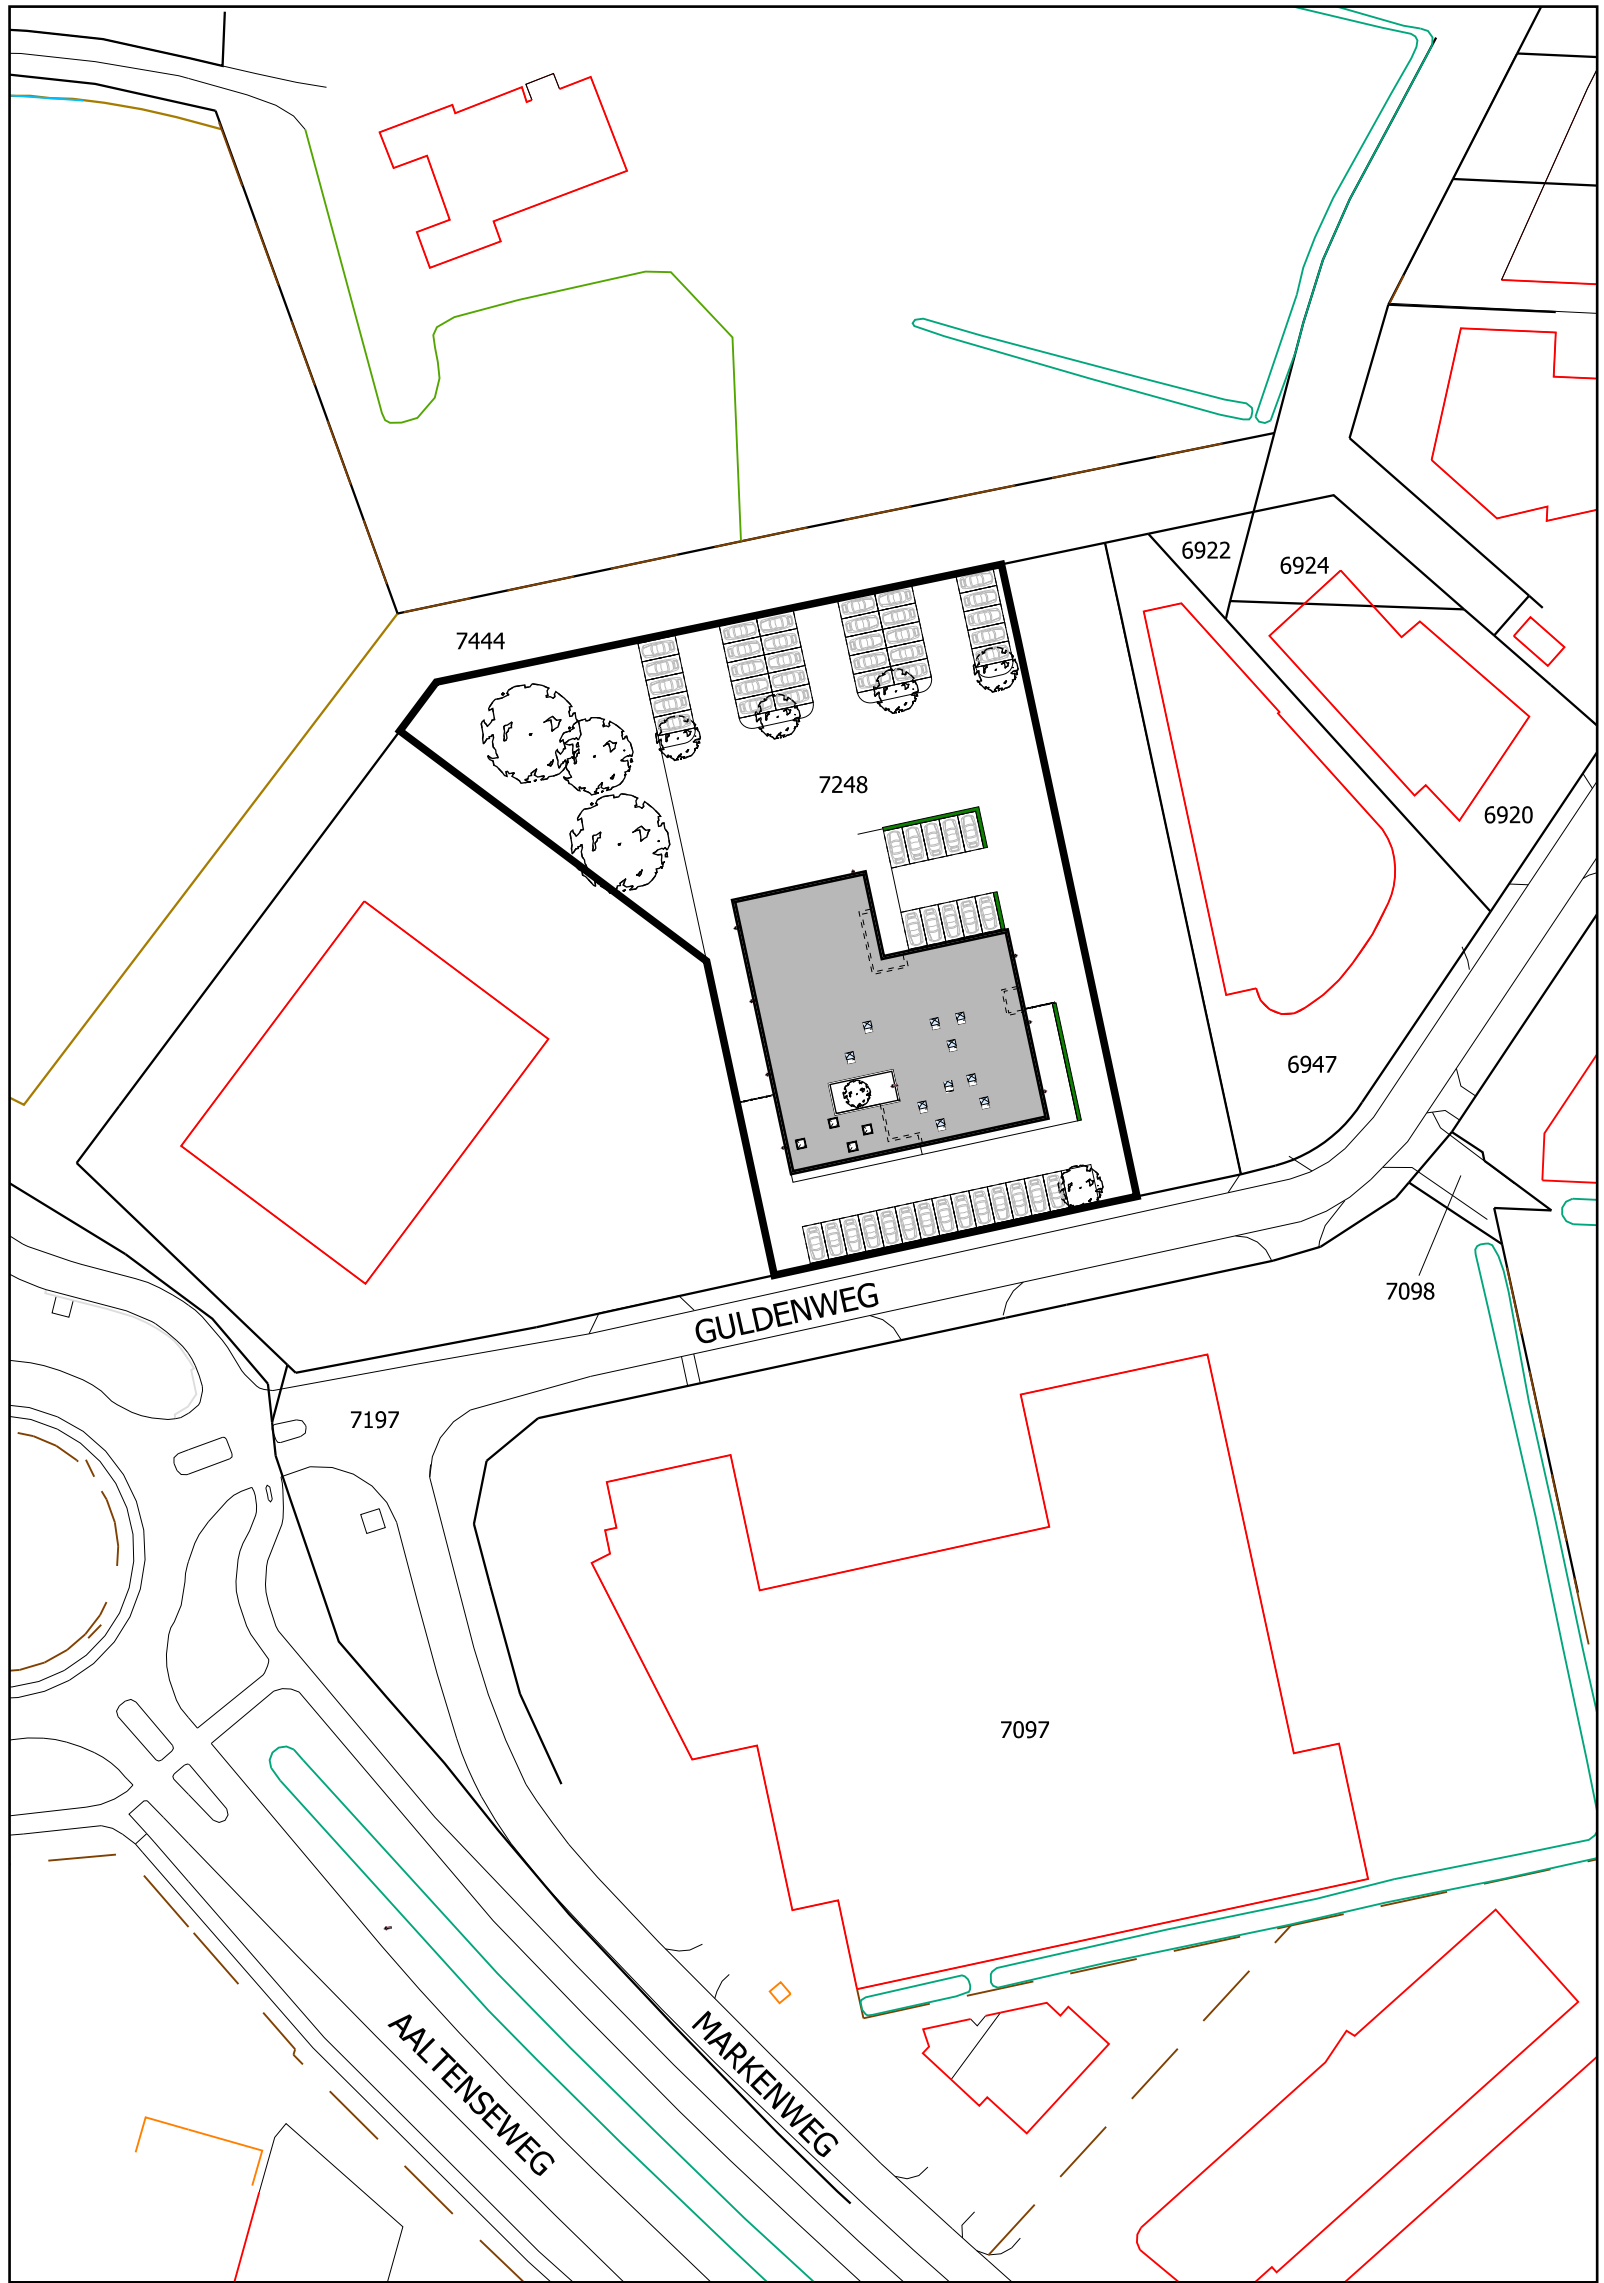


KADASTRALE GEVENS BEKEND
GEMEENTE VARSSEVELD, GULDENWEG
SECTIE B, NR.7248


SITUATIE SCHAAL 1:500

ALLE MATEN IN MILLIMETERS
ALLE MATEN IN HET WERK TE CONTROLEREN

TERREININDELING
SCHAAL 1:200


Guldenweg




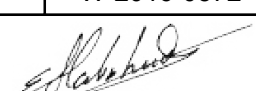


Behoort bij beschikking
datum: 07-02-2017
nr: W-2016-0572

Eugène Heukshorst
Afdeling Publieksbalie, Team Vergunningen

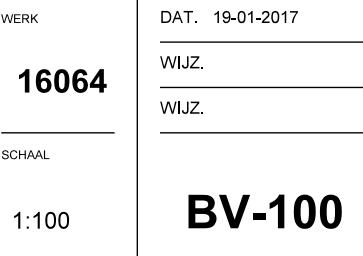

 DE TWEESNOEKEN WWW.TWEEESNOEKEN.NL	NIUWBOWW DIERENARTSENPRAKTIJK SLINGELAND	WERK	DAT. 18-01-2017
	SITUATIE & TERREININDELING	16064	WJZ.
	BOUWVOORBEREIDING		WJZ.
	DEFINITIEF	1:200/1000	BV-001

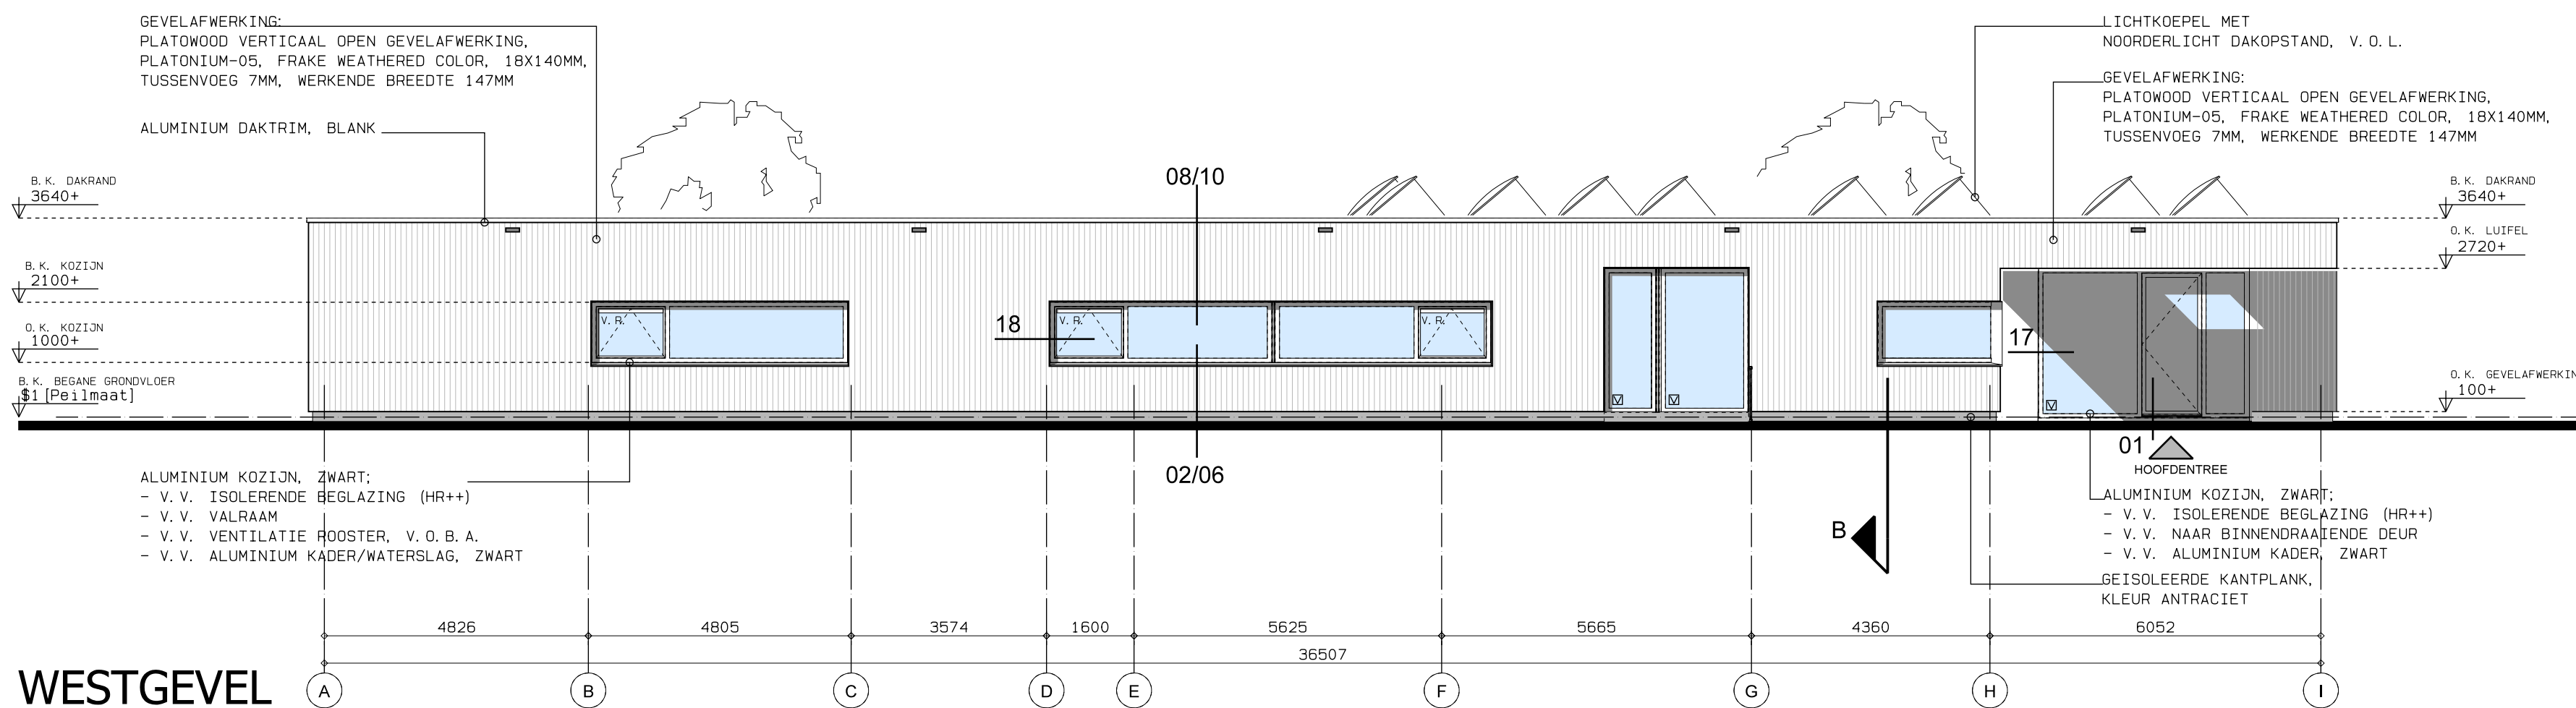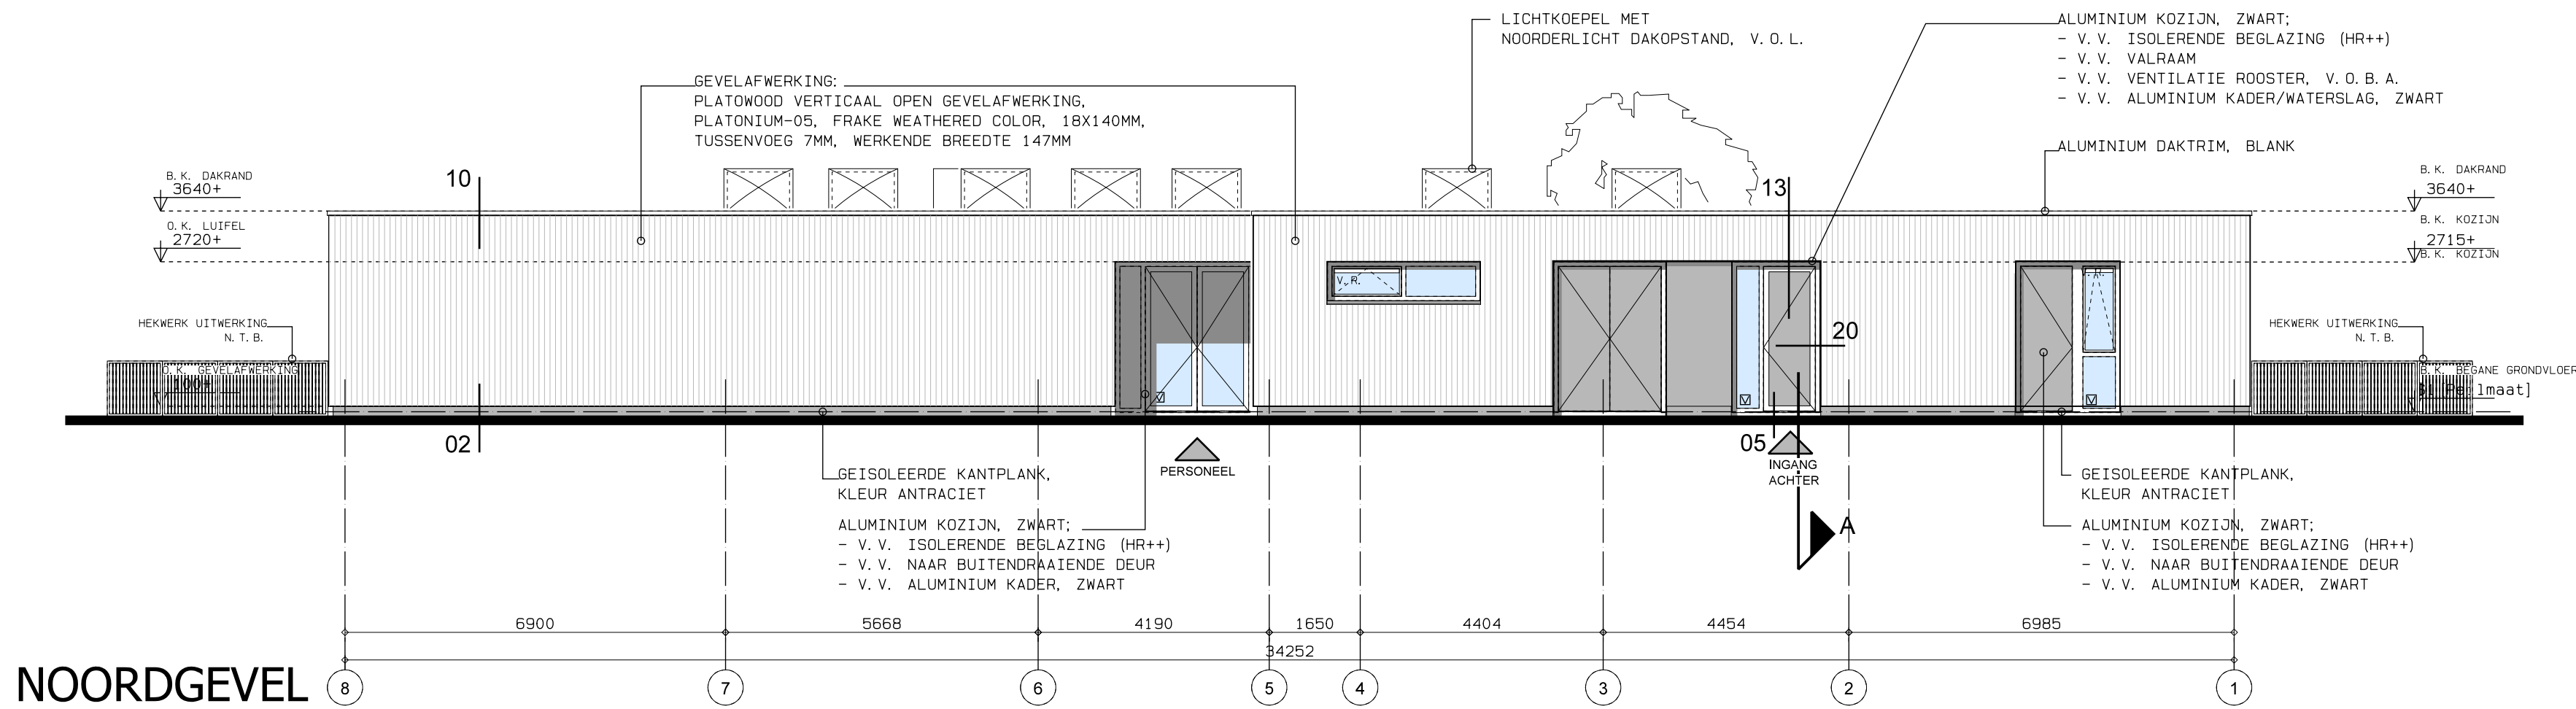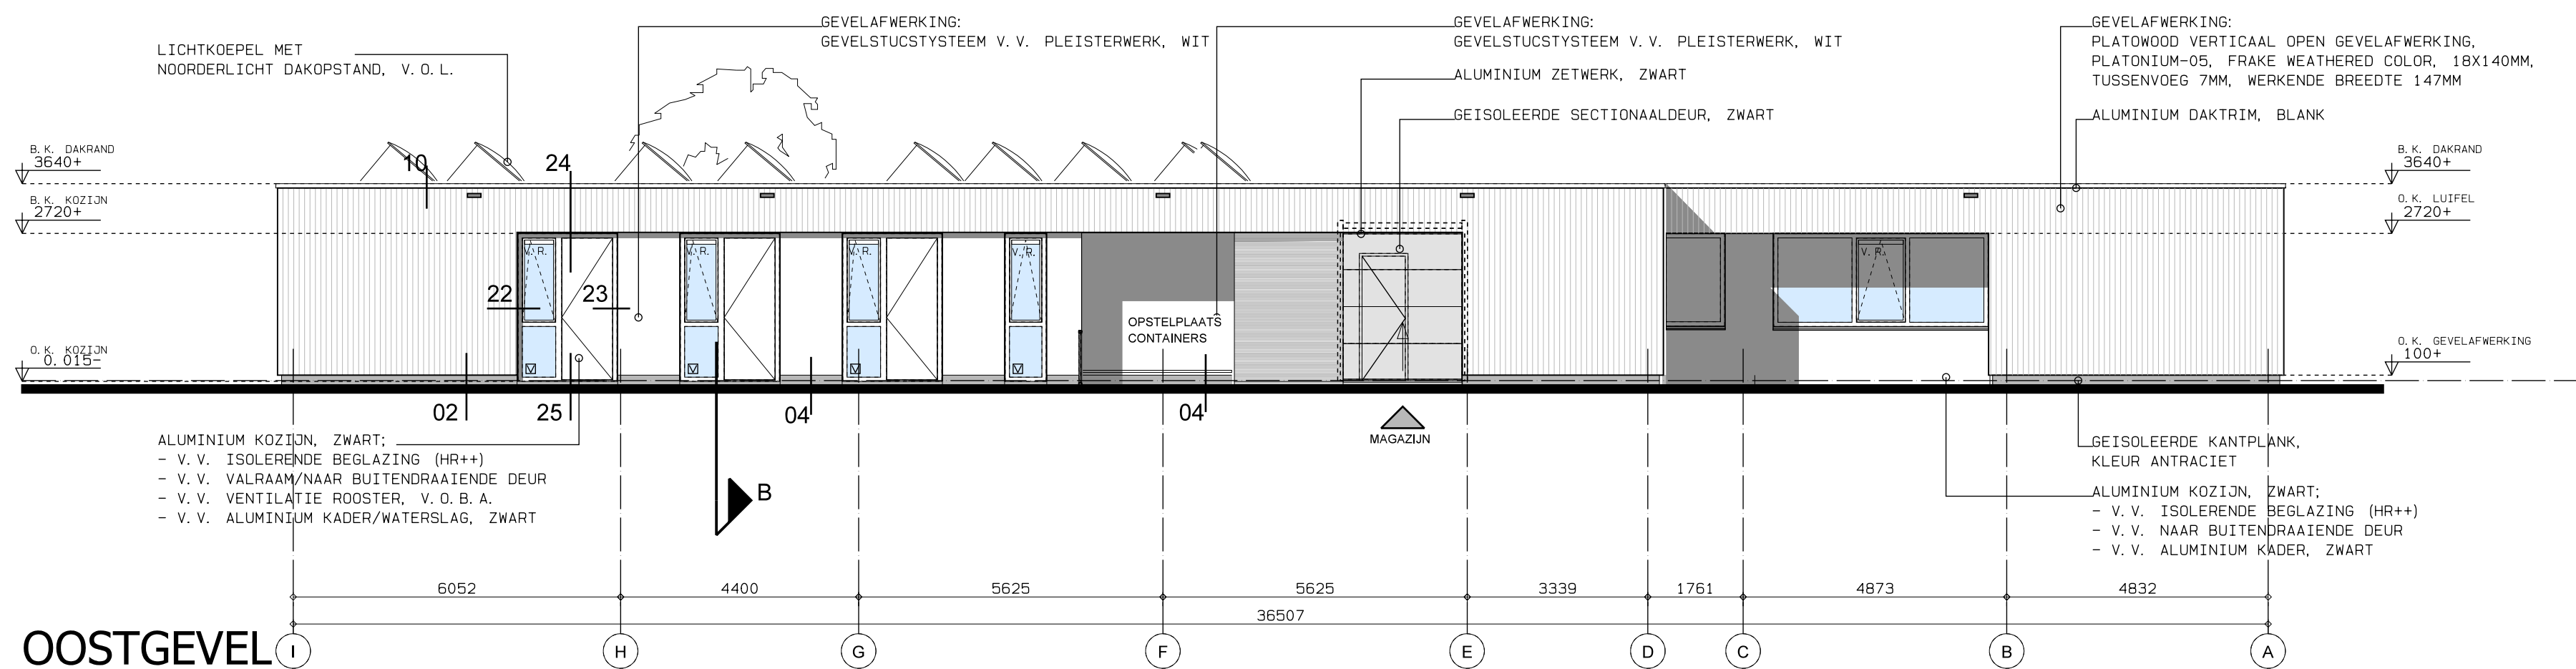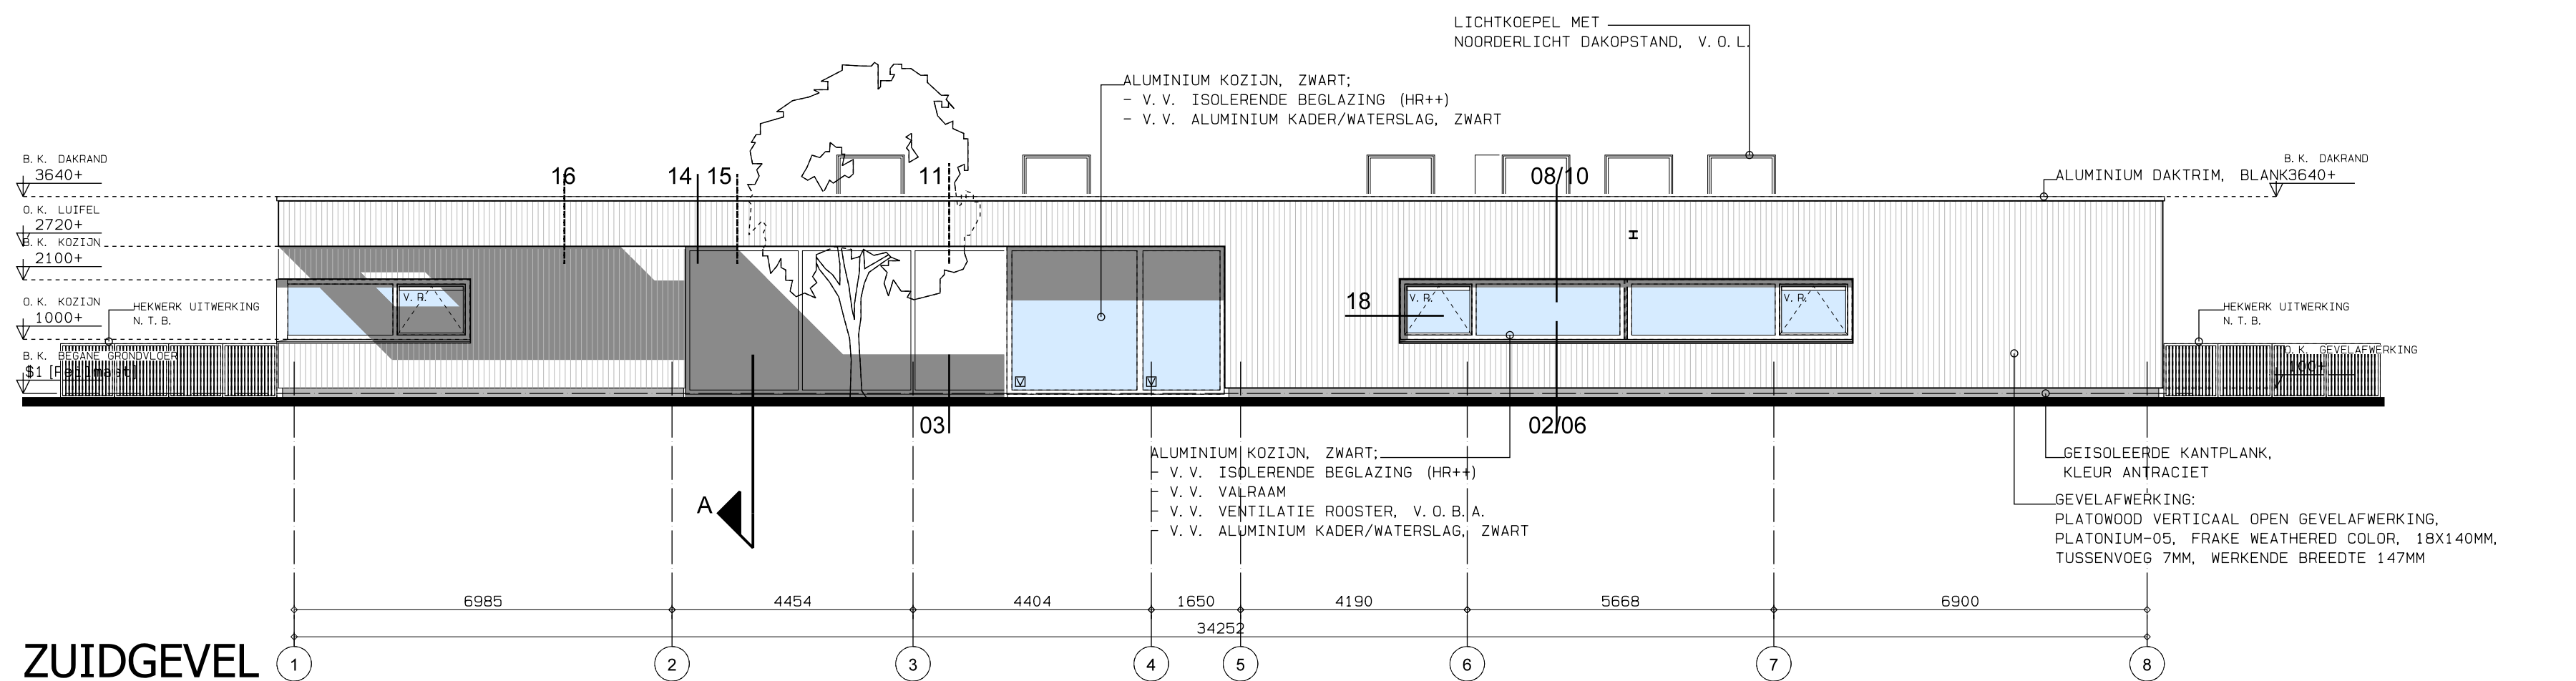



Oude IJsselstreek gemeente

Behoort bij beschikking

datum: 07-02-2017

nr: W-2016-0572

Eugène Heukshorst

Afdeling Publieksbalie, Team Vergunningen

KLEUR- & MATATERIALENSTAAT		
PLINT	GEISOLEERDE KANTPANK V.V. CEMENTGEBONDEN PLAAT	ANTRACIET
GEVELAFWERKING	GEVELSTUCSTYSTEEM V.V. PLEISTERWERK	WIT
GEVELAFWERKING	PLATOWOOD VERTICAAL OPEN GEVELAFWERKING, PLATONIUM-05	FRAKE, WEATHERED COLOR
GEVELAFWERKING	ALUMINIUM, ZETWERK	ZWART
KOZIJNEN	ALUMINIUM	ZWART
RAMEN, DEUREN	ALUMINIUM	ZWART
KADERS	ALUMINIUM, ZETWERK	ZWART
WATERSLAGEN	ALUMINIUM, ZETWERK	ZWART
DAKTRIM	ALUMINIUM	BLANK

ALLE MATEN IN MILLIMETERS
ALLE MATEN IN HET WERK TE CONTROLEREN

DE TWEE SNOEKEN

NIUWBOWW DIERENARTSPRAKTIJK SLINGELAND

WERK: 16064

GEVELAANZICHTEN

BOUWVOORBEREIDING

DEFINITIEF

SCHALE: 1:100

DAT. 19-01-2017

WIJZ.

WIJZ.

BV-300