




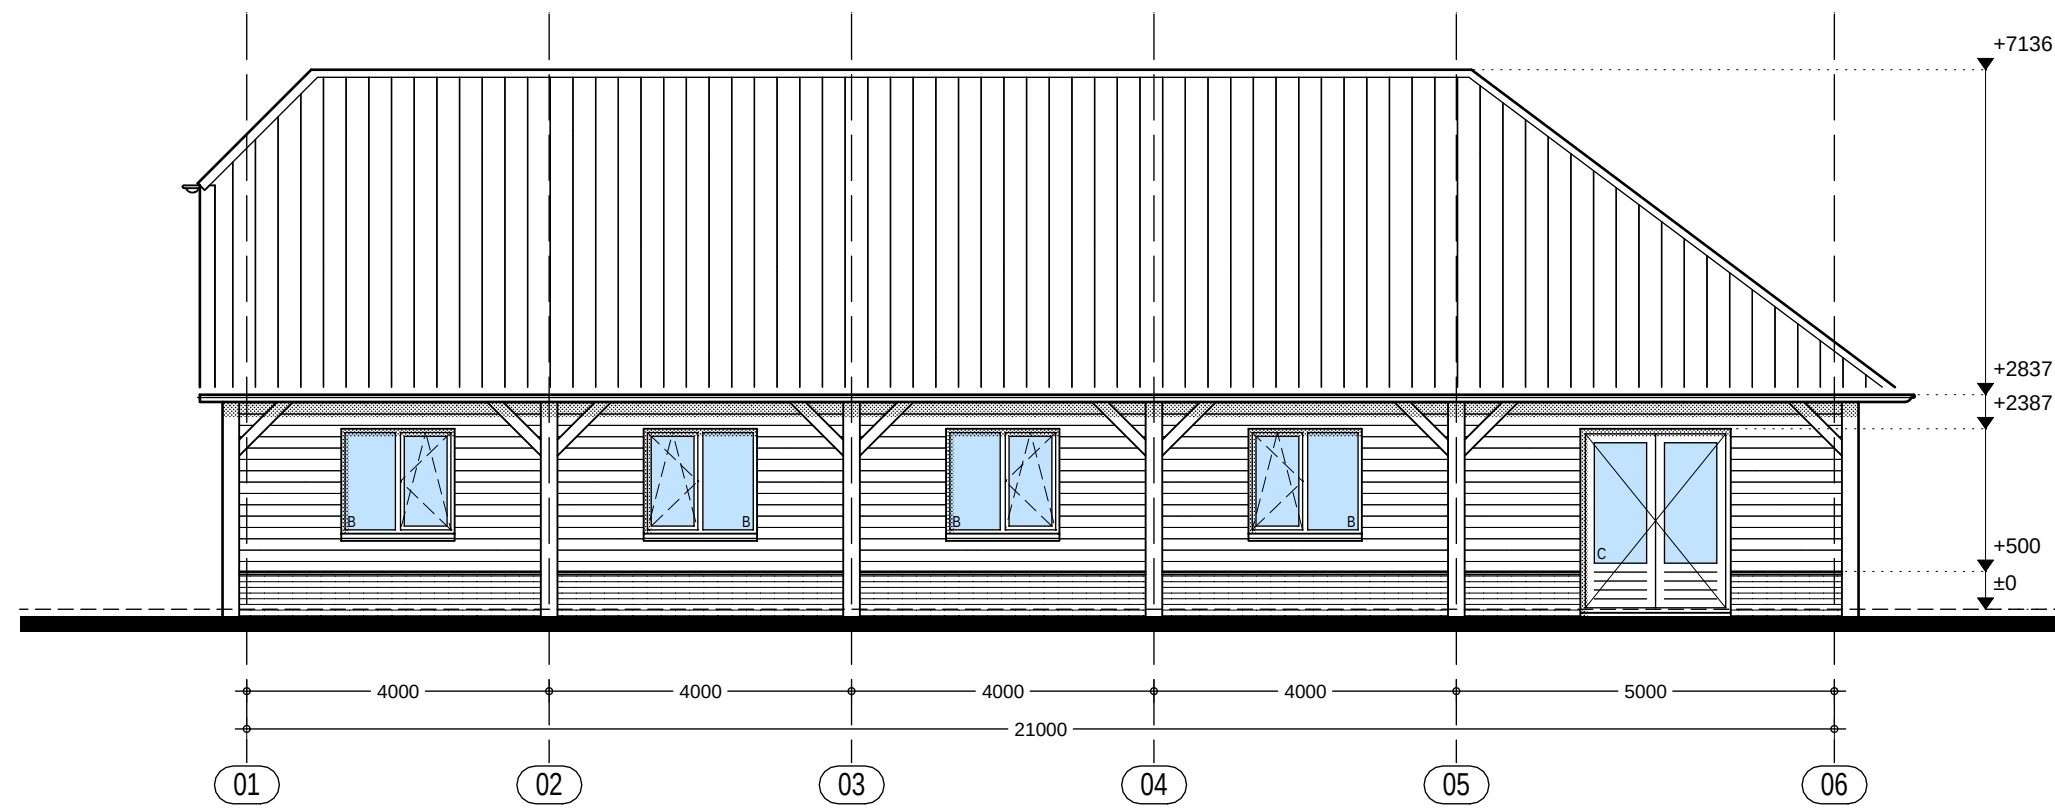


VOORGEVEL
(aanzicht kasselderweg)

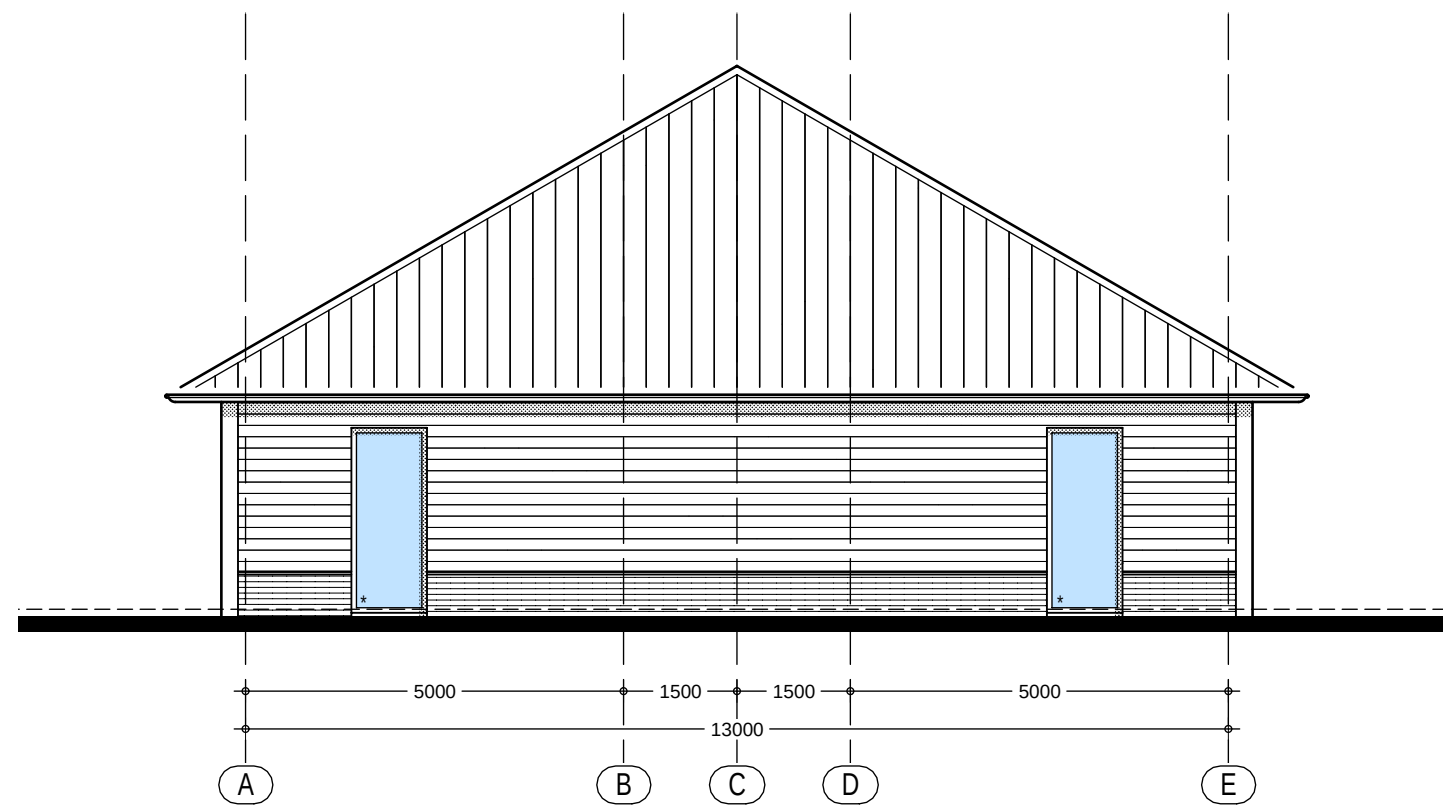


RECHTER ZIJGEVEL

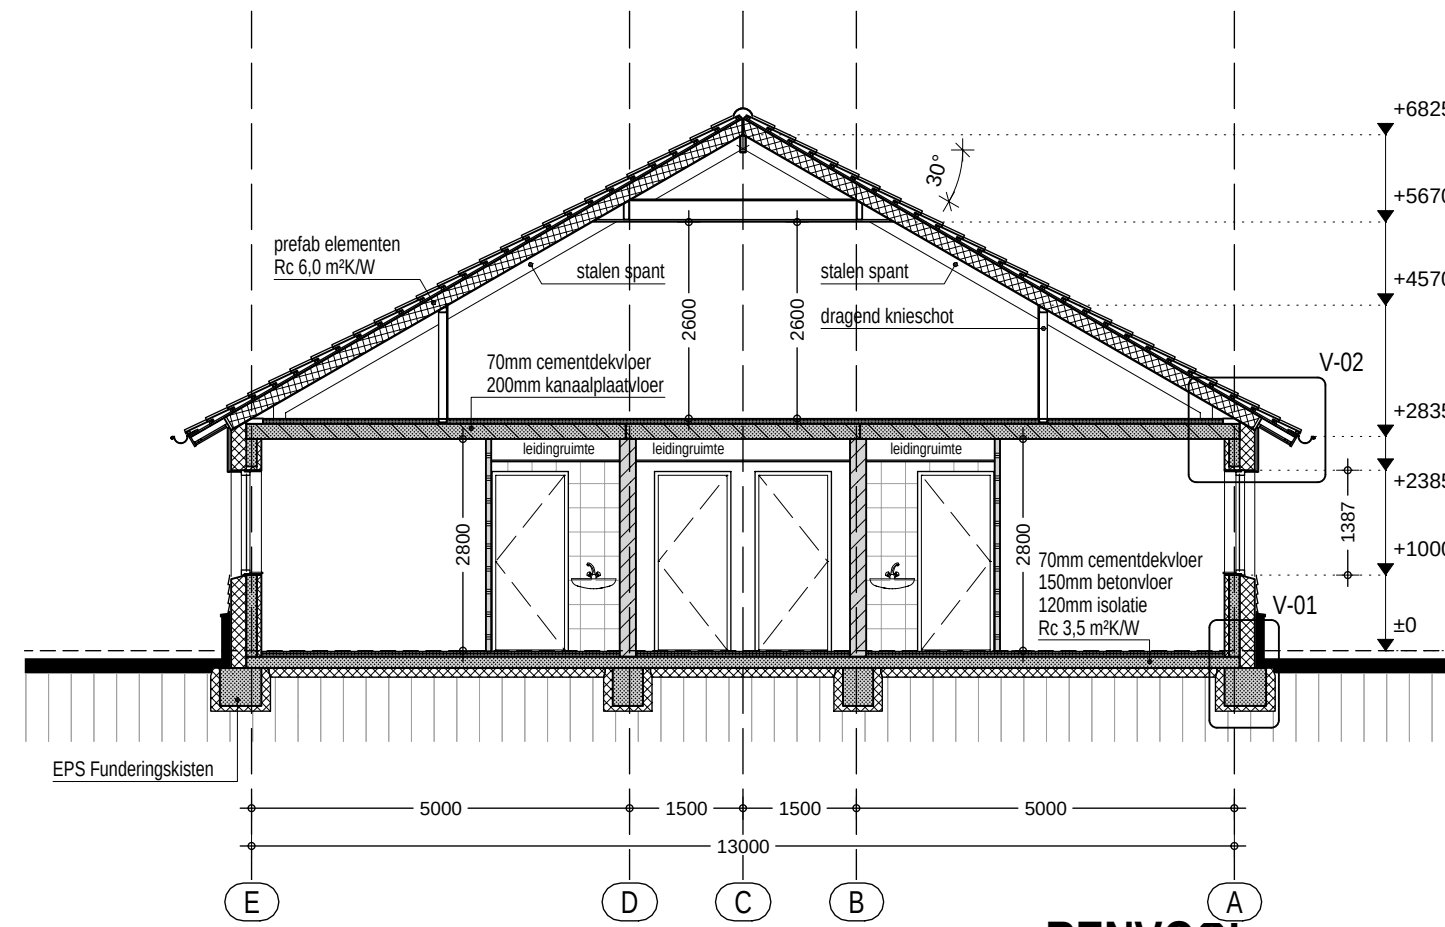

DOORSNEDE A-A

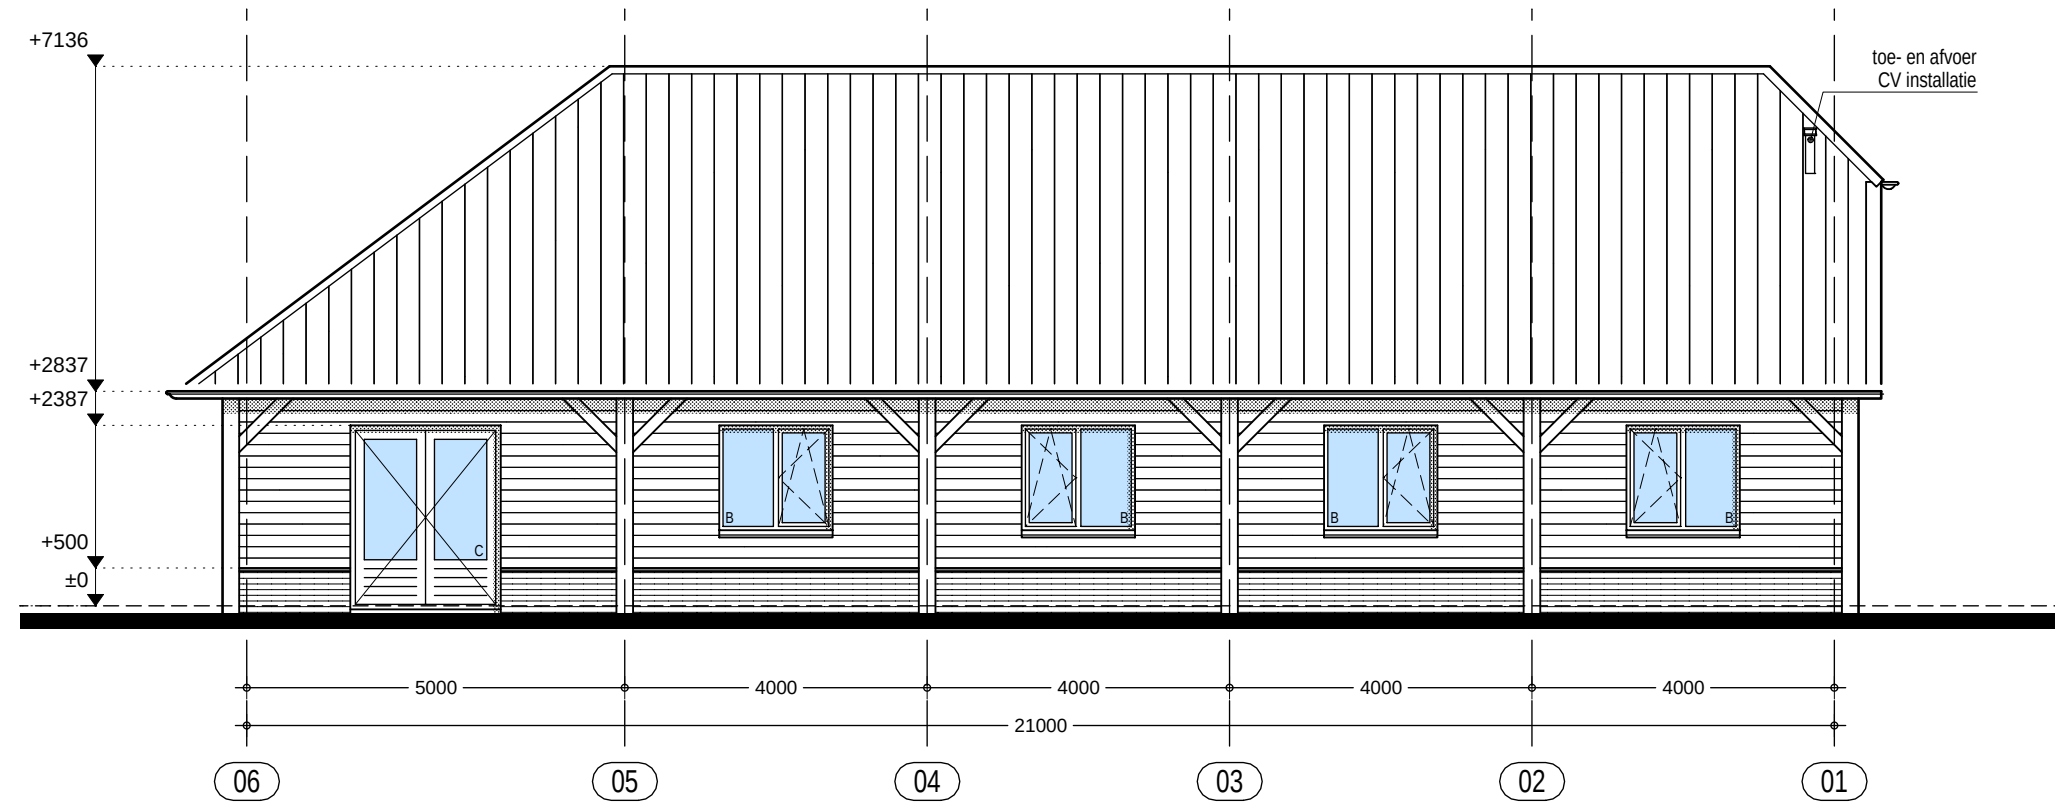

ACHTERGEVEL

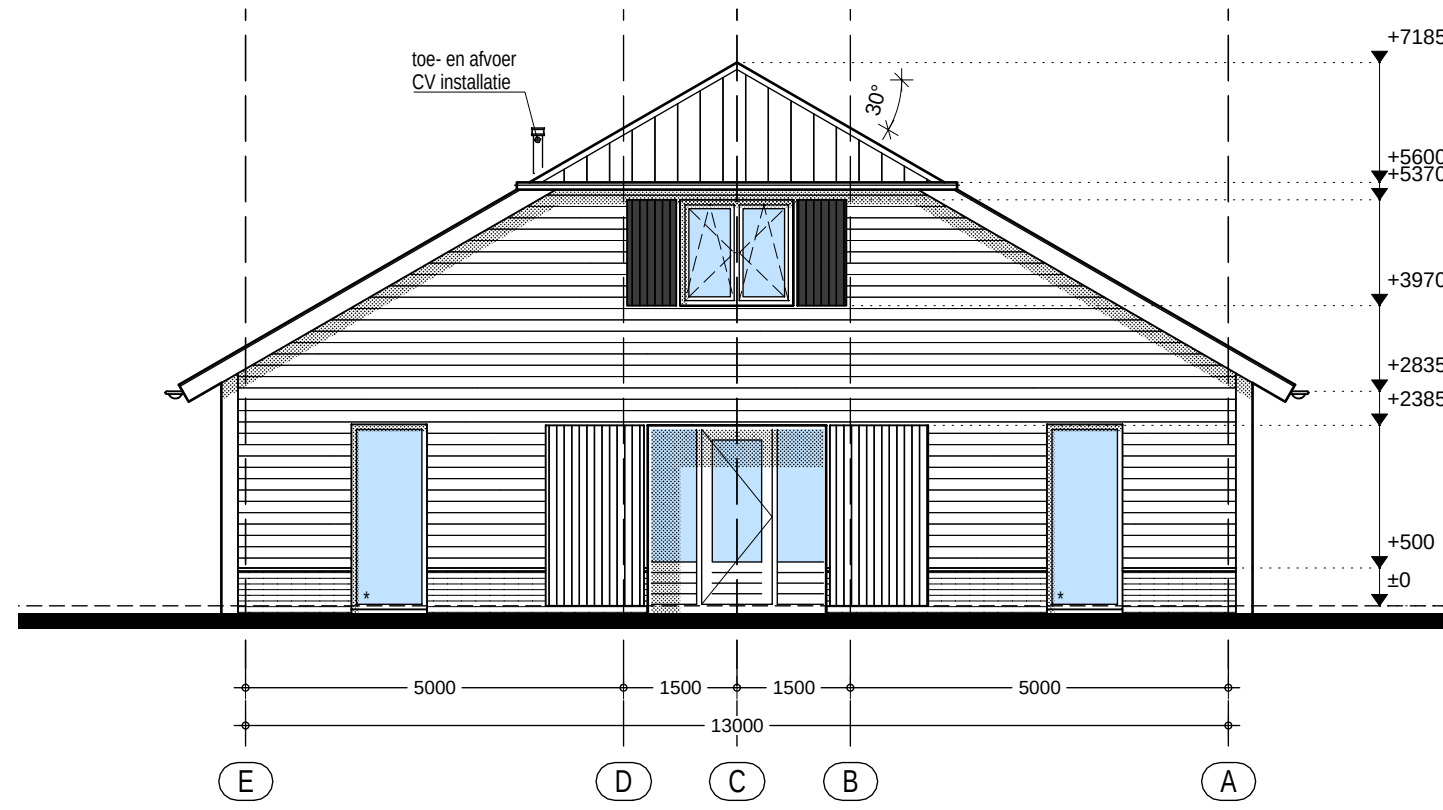

LINKER ZIJGEVEL



RENVOOI

- de bouw uitvoeren volgens alle eisen gesteld in het vigerende bouwbesluit & gemeentelijke verordening
- alle elektronische en werktuigbouwkundige werkzaamheden uitvoeren volgens de eisen gesteld in het bouwbesluit, de van toepassing zijnde nen-normen en de eisen van de plaatselijke nutsbedrijven

	Schoonmetselwerk		(Vlucht)wegaanduiding volgens NEN 6088 & NEN-EN 1838 artikel 5.2 t/m 5.6
	Kalkzandsteen		Brandweer(neven)paneel
	lichte scheidingwand / HSB wand		Slow Whoop
	In het werk gestort beton		Noodverlichting
	Passiefhuis bouwblok elementen o.g. totale dikte 400mm		Niet ioniserende rookmelder aangesloten op brandmeldinstallatie
	prefab beton		Handbrandmelder
	Stalen ligger, kolom volgens opgave constructeur		Deur zelfsluitend
	Binnendeur opdek / stomp minimale dagmaat 850x2300mm		WDBO 30, 60, 90, 120 minuten
	Kozijn voorzien van veiligheidsglas		Deur voorzien van knopcilinder
			Brandslanghaspel, maximale lengte 30m aangesloten op drinkwatervoorziening statische druk > 100 kPa, capaciteit minimaal 1,3 m³/h
			Mobiel blusapparaat



bij deze tekening horen de volgende documenten:
4314 Constructieve uitgangspunten J.W.M. te Boekhorst 21-12-2016

HET GEHELE GEBOUW VOORZIEN VAN EEN BRANDMELDINSTALLATIE ZONDER AUTOMATISCHE DOORMELDING CONFORM NEN 2535
Omvang bewaking: volledige bewaking
EN ONTRUIMINGSINSTALLATIE CONFORM NEN 2575
PvE van zowel brandmeldinstallatie als ontruimingsinstallatie indienen bij gemeente voor aanvang werkzaamheden


KLEURENSTAAT

Gevels	Staal	Zwart
Gevels plint	Metselwerk	Donkerrood
Gevels gebinten	Hout	Natuur
Kozijnen	Hout	Gebroken wit
Draaiende delen	Hout	Gebroken wit
Overstekken en boeien	Hout	Rood
Dakbedekking	keramische dakpan	Natuur
Goten / hemelwaterafvoeren	Zink	

ALLE MATEN CONTROLEREN CQ IN HET WERK TE BEPALEN!

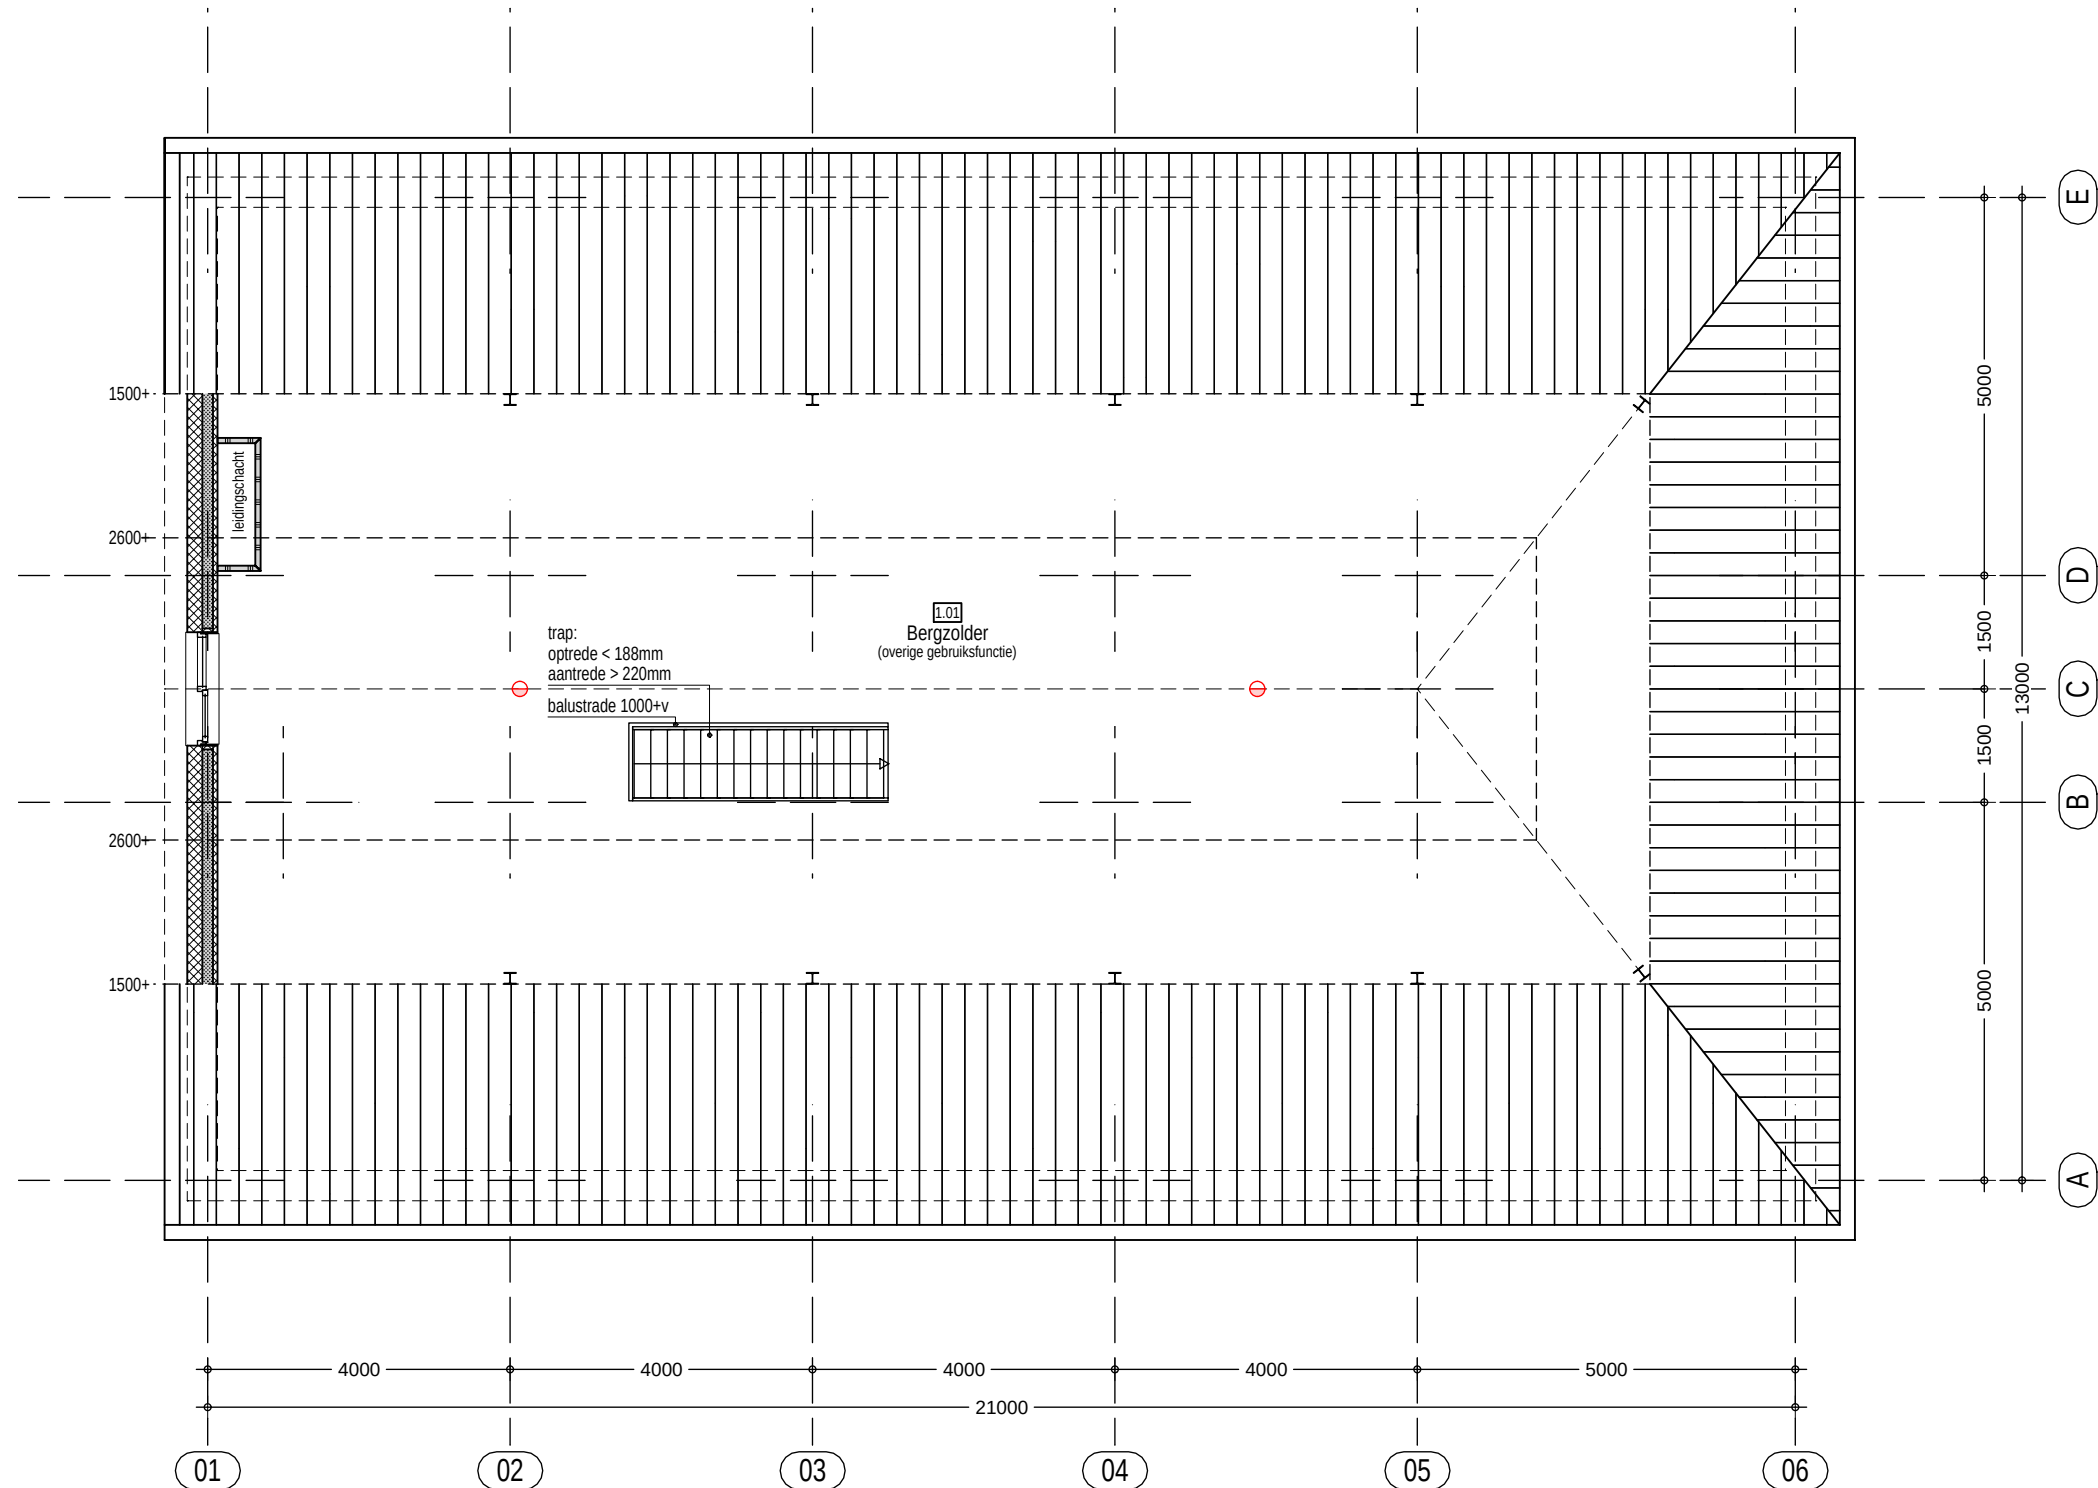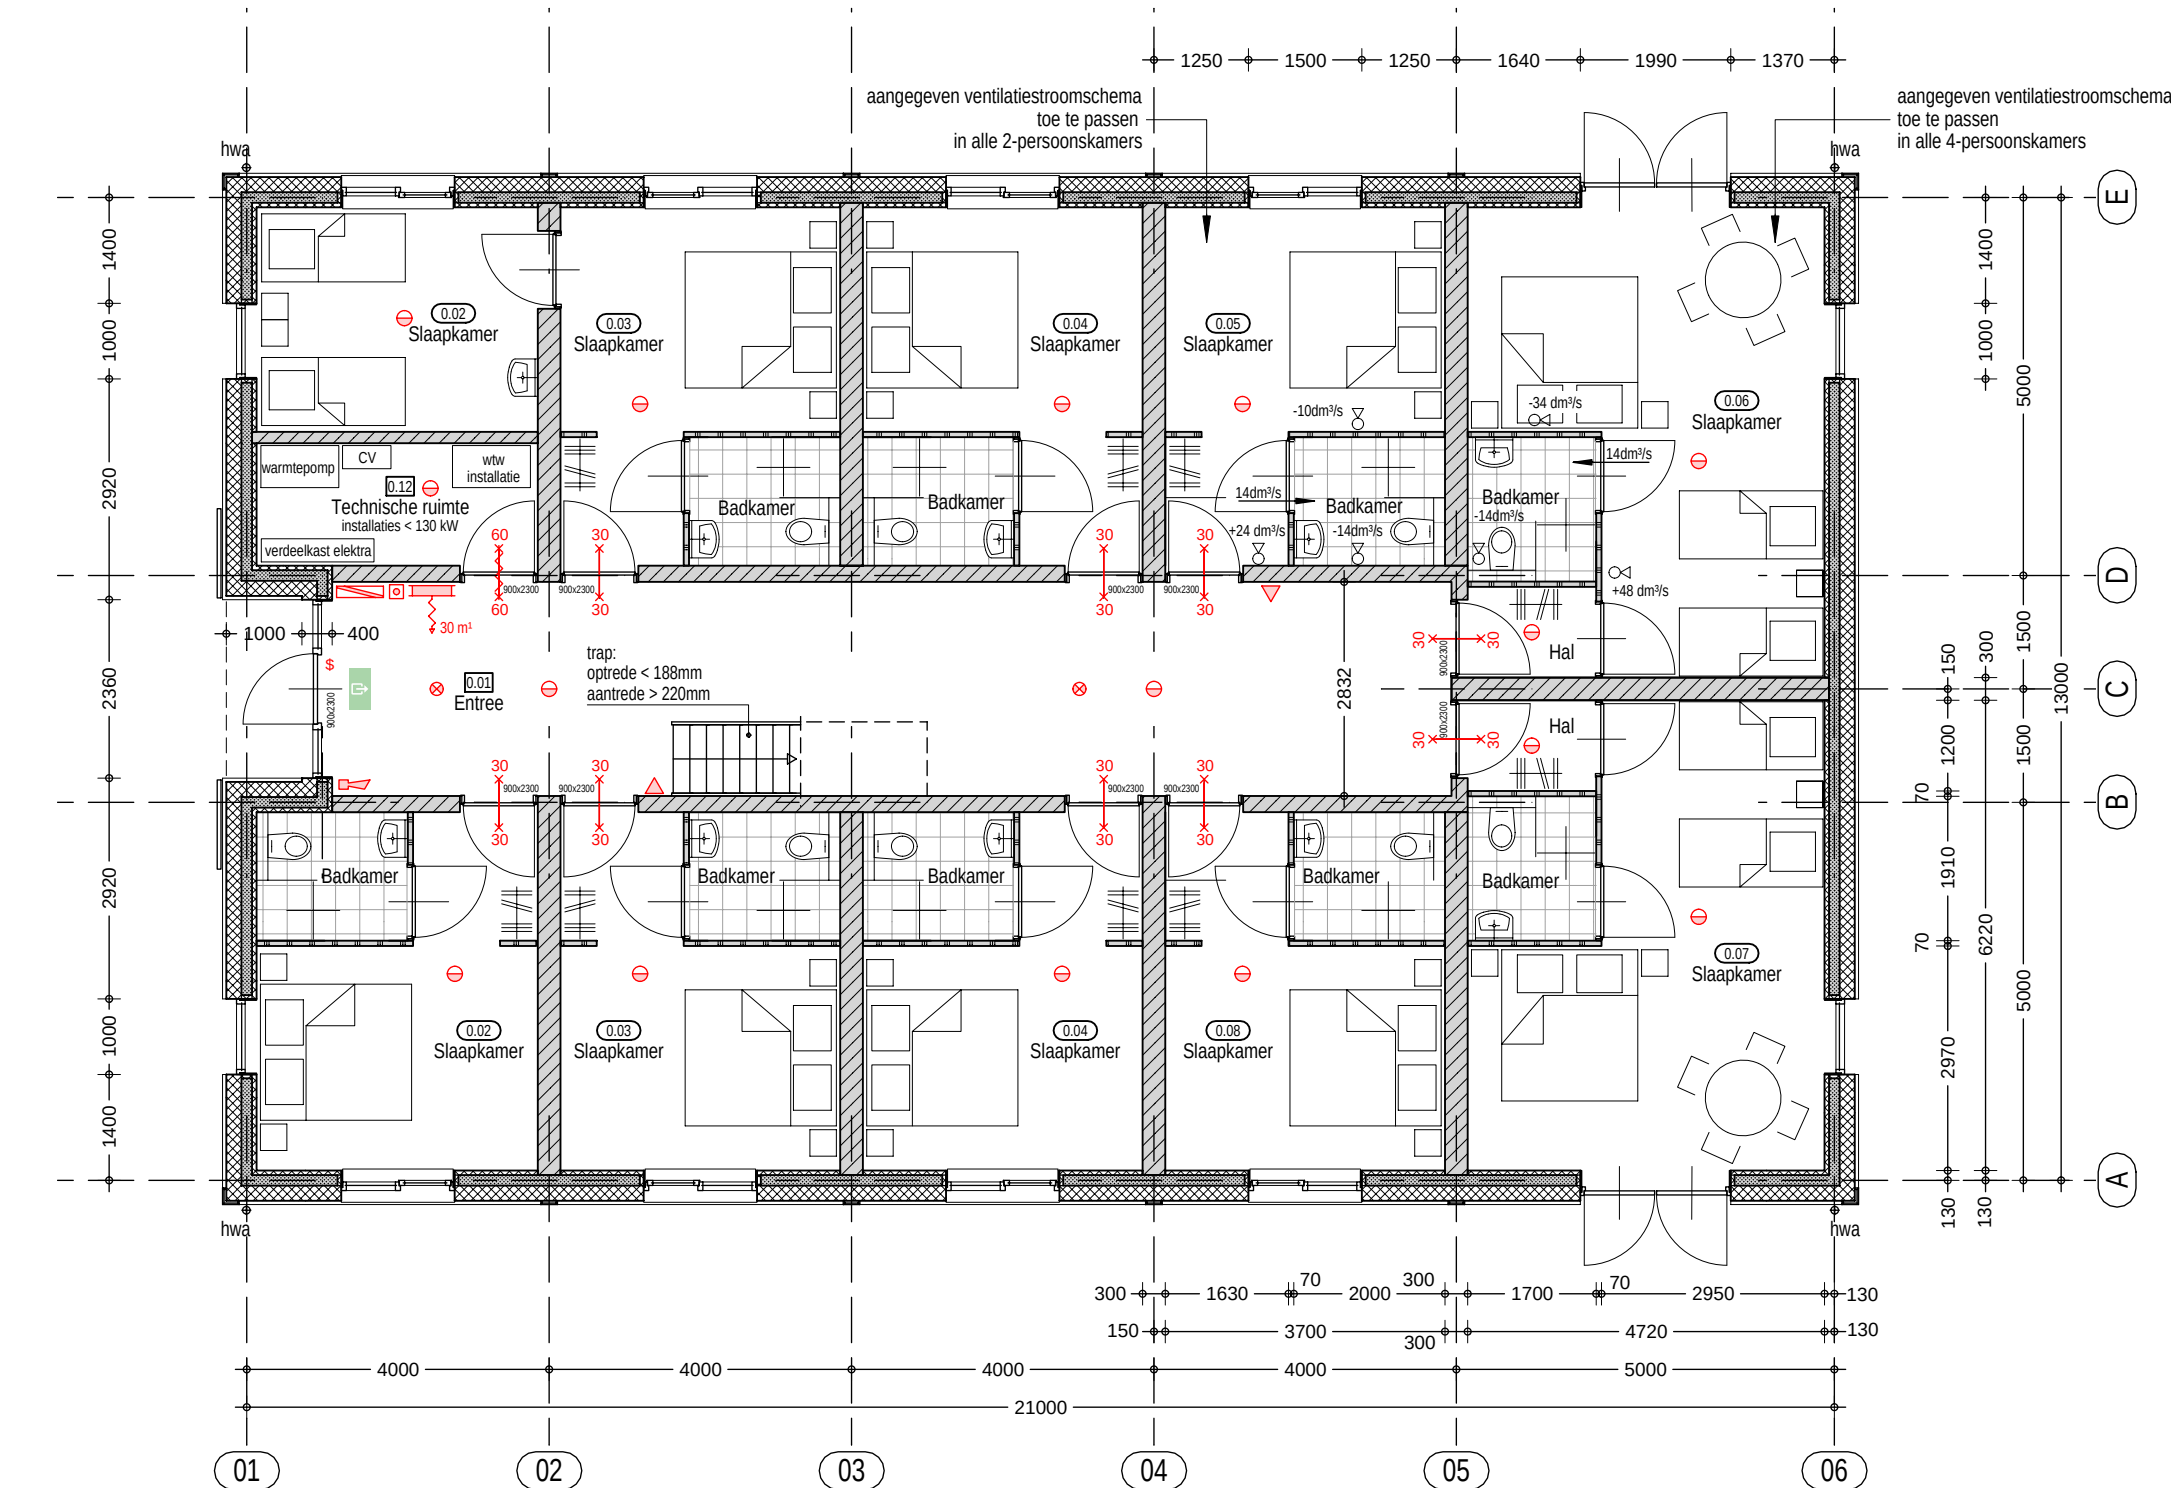

SITUATIE

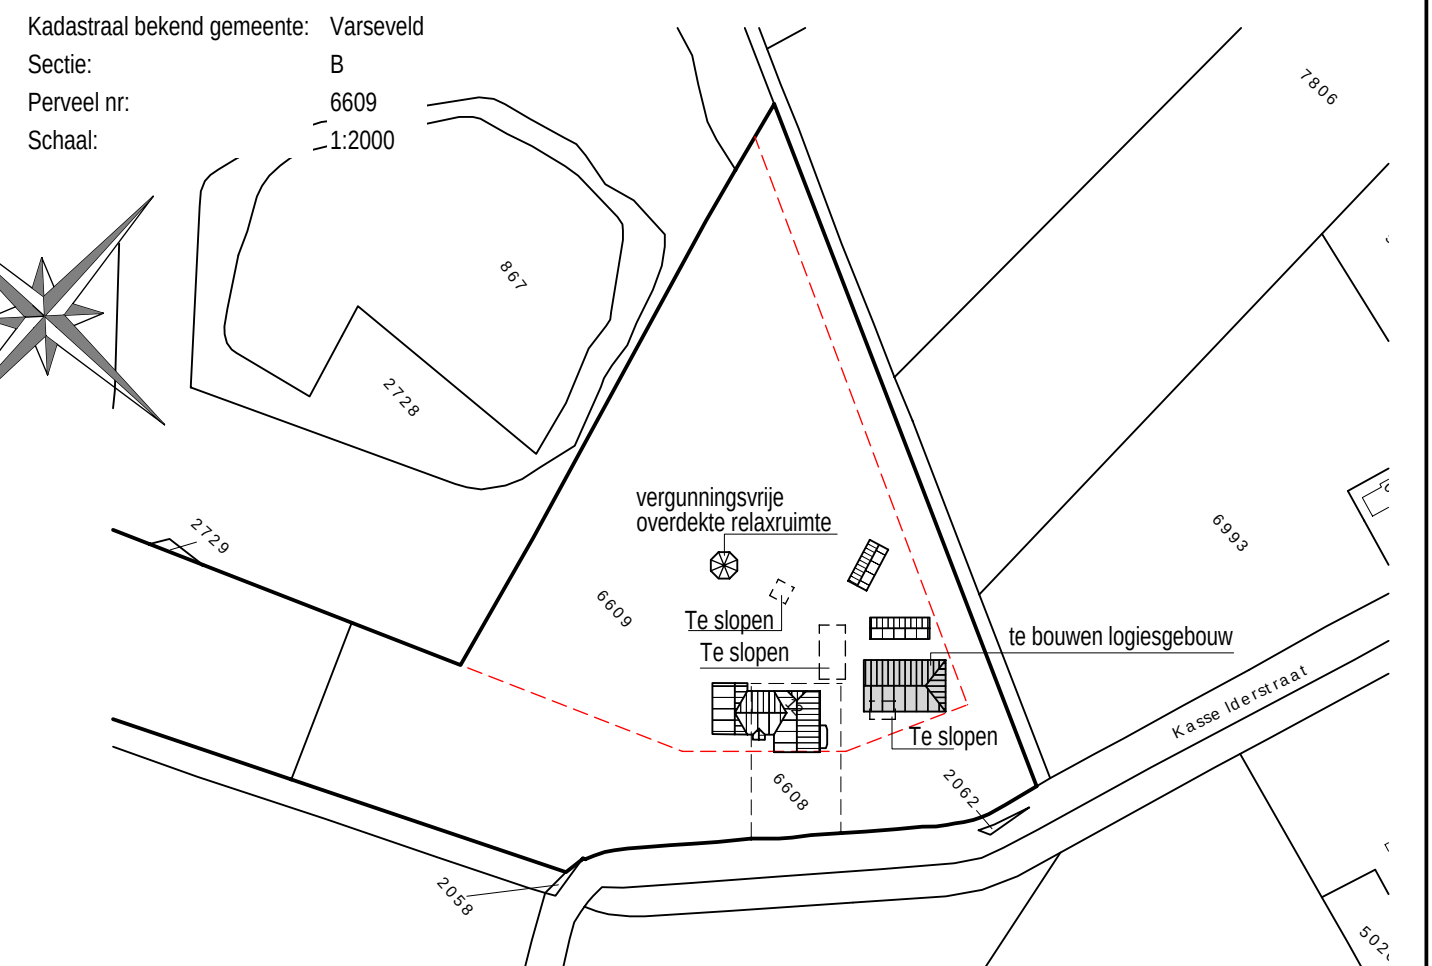

Exce Broekdijk 88 1121 LD Aalst		Tel: (0543) 478000 Fax: (0543) 478001		A A L T E N	
OMGEVINGSVERGUNNING PLATTEGRONDEN EN GEVELS		HET BOUWEN VAN EEN LOGIESGEBOUW BIJ EEN HORECAGEBOUW AAN DE KASSELDERSTRAAT 12 TE SINDEREN		getekend HK	
RENÉ EN WERONIKA SCHEPERS GRENSWEG 21 7083 AP VOORST		werknummer		16/2623	
A1		1:100/2000		22-12-2016	
A-01		16/2623		16/2623	