

VERKENNEND BODEMONDERZOEK

DOETINCHEMSEWEG 6 - 12

TE VARSSEVELD

GEMEENTE OUDE IJSSELSTREEK

Eco/nsultancy.nl



- ✿ Bodem
- ✿ Waterbodem
- ✿ Water
- ✿ Archeologie
- ✿ Ecologie
- ✿ Milieu

VERKENNEND BODEMONDERZOEK

DOETINCHEMSEWEG 6 - 12

TE VARSSEVELD

GEMEENTE OUDE IJSSELSTREEK

Project: OUD.AGG.NEN
Rapportnummer: 09106061
Status: Eindrapportage
Datum: 11 december 2009
Opdrachtgever: GeGiVa Vastgoed bv
Burg. Fabiusstraat 10
7051 BK Varsseveld
Tel. 0315 - 242085
Contactpersoon: Dhr. Architectengroep Gelderland bv
Hummeloseweg 16
7021 AE Zelhem
Tel. 0314 - 624348
Fax. 0314 - 621351

Uitvoerder: Econsultancy bv
Havenstraat 124
7005 AG Doetinchem
Tel. 0314 - 365150
Fax 0314 - 365177
Mail Doetinchem@Econsultancy.nl

Opsteller: Drs. ing. S. Schut
Paraaf: 

Kwaliteitscontroleur: Ing. P.J.A. Berentsen
Paraaf: 



COLOFON

Kwaliteitszorg

Econsultancy is lid van de Vereniging Kwaliteitsborging Bodembeheer (VKB). De VKB is een vereniging van bodemadvies- en -onderzoeksbureaus en heeft als doel kwaliteitsborging en continue verbetering van de dienstverlening van haar leden op het gebied van bodembeheer. Het VKB keurmerk geeft opdrachtgevers de zekerheid dat het uitvoerend bureau werkt conform de eisen die de VKB aan haar leden stelt op het gebied van competenties en integriteit van medewerkers en het toepassen van vigerende normen en onderzoeksprotocollen.



Econsultancy werkt volgens een dynamisch kwaliteitssysteem, zoals beschreven in het kwaliteitshandboek. Ons kwaliteitssysteem is gecertificeerd volgens de kwaliteitsborgingsnormen van de NEN-EN-ISO 9001:2000.

Betrouwbaarheid

Dit bodemonderzoek is op zorgvuldige wijze uitgevoerd conform de toepasselijke en van kracht zijnde regelgeving. Een bodemonderzoek wordt in zijn algemeenheid echter uitgevoerd door het steekproefsgewijs bemonsteren van de bodem, waardoor het, op basis van de resultaten van een bodemonderzoek, onmogelijk is garanties af te geven ten aanzien van de verontreinigingssituatie. Daarnaast betreft het bodemonderzoek een momentopname. Econsultancy accepteert derhalve op voorhand geen aansprakelijkheid ten aanzien van mogelijke beslissingen die de opdrachtgever naar aanleiding van het door Econsultancy uitgevoerde bodemonderzoek neemt.

In dit kader dient ook opgemerkt te worden dat geraadpleegde bronnen niet altijd zonder fouten en volledig zijn. Daar Econsultancy voor het verkrijgen van historische informatie afhankelijk is van deze bronnen, kan Econsultancy niet instaan voor de juistheid en volledigheid van deze informatie.

INHOUDSOPGAVE

1.	INLEIDING	1
2.	VOORONDERZOEK.....	1
2.1	Geraadpleegde bronnen.....	1
2.2	Afbakening onderzoekslocatie vooronderzoek.....	2
2.3	Historisch en huidig gebruik onderzoekslocatie	2
2.4	Calamiteiten	2
2.5	Uitgevoerd(e) bodemonderzoek(en) op de onderzoekslocatie	2
2.6	Belendende percelen/terreindelen.....	3
2.7	Terreininspectie	3
2.8	Toekomstige situatie.....	3
2.9	Informatie regionale achtergrondgehalten	3
2.10	Bodemopbouw.....	4
2.11	Geohydrologie.....	4
3.	CONCLUSIES VOORONDERZOEK (ONDERZOEKSOPZET)	4
4.	VELDWERK	4
4.1	Algemeen.....	4
4.2	Grondonderzoek	5
4.2.1	Uitvoering veldwerk	5
4.2.2	Zintuiglijke waarnemingen	5
4.3	Grondwateronderzoek	5
4.3.1	Uitvoering veldwerk	5
4.3.2	Bemonstering	5
5.	ANALYSERESULTATEN.....	6
5.1	Uitvoering analyses	6
5.2	Interpretatie analyseresultaten	7
5.3	Resultaten grond- en grondwatermonsters	8
6.	SAMENVATTING, CONCLUSIES EN ADVIES.....	12

BIJLAGEN:

1. - Topografische ligging van de locatie
- 2a. - Locatieschets
- 2b. - Foto's onderzoekslocatie
3. - Boorprofielen
4. - Analyserapporten
5. - Toetsingskader analyseresultaten
6. - Rapportagegrenzen laboratorium
7. - Geraadpleegde bronnen
8. - Achtergrondgehalten

1. INLEIDING

Econsultancy heeft van GeGiVa Vastgoed bv opdracht gekregen voor het uitvoeren van een verkennend bodemonderzoek aan de Doetinchemseweg 6 - 12 te Varsseveld in de gemeente Oude IJsselstreek.

Het bodemonderzoek is uitgevoerd in het kader van de Bouwverordening, alsmede een bestemmingsplanwijziging.

Het verkennend bodemonderzoek heeft tot doel met een relatief geringe onderzoeksinspanning vast te stellen of op de onderzoekslocatie een grond- en/of grondwaterverontreiniging aanwezig is, teneinde te bepalen of er milieuhygiënische belemmeringen zijn voor de nieuwbouw op de onderzoekslocatie, alsmede de bestemmingsplanwijziging.

Het vooronderzoek is verricht conform de NEN 5725:2009 "Bodem - Landbodemonderzoek - Strategie voor het uitvoeren van vooronderzoek bij verkennend en nader onderzoek". Het bodemonderzoek is uitgevoerd conform de NEN 5740:2009 "Bodem - Landbodemonderzoek - Strategie voor het uitvoeren van verkennend bodemonderzoek - Onderzoek naar de milieuhygiënische kwaliteit van bodem en grond".

Het veldwerk en de bemonstering zijn verricht onder certificaat op grond van de BRL SIKB 2000 "Veldwerk bij milieuhygiënisch bodemonderzoek", protocollen 2001 en 2002. De analyseresultaten zijn getoetst aan het toetsingskader van VROM (circulaire bodemsanering 2009). Tevens is rekening gehouden met de achtergrondgehalten in de grond, zoals deze door de gemeente Oude IJsselstreek zijn vastgesteld.

Econsultancy is gecertificeerd voor de protocollen 2001 en 2002 van de BRL SIKB 2000. In dat kader verklaart Econsultancy geen eigenaar van de onderzoekslocatie te zijn of te worden.

Econsultancy werkt volgens een dynamisch kwaliteitssysteem, zoals beschreven in het kwaliteitshandboek. Ons kwaliteitssysteem is gecertificeerd volgens de kwaliteitsborgingsnormen van de NEN-ISO 9001:2000.

2. VOORONDERZOEK

2.1 Geraadpleegde bronnen

De informatie over de onderzoekslocatie is gebaseerd op de bij de gemeente Oude IJsselstreek aanwezige informatie (contactpersoon mevrouw I. Teunissen), informatie verkregen van de huidige eigenaar (contactpersoon de heer G. Gielink) en informatie verkregen uit de op 12 november 2009 uitgevoerde terreininspectie.

Van de locatie en de directe omgeving zijn uit verschillende informatiebronnen gegevens verzameld over:

- het historische, huidige en toekomstige gebruik;
- eventuele calamiteiten;
- eventueel eerder uitgevoerde bodemonderzoeken;
- de bodemopbouw en geohydrologie;
- verhardingen, kabels en leidingen.

Bijlage 7 geeft een overzicht van de geraadpleegde bronnen.

2.2 Afbakening onderzoekslocatie vooronderzoek

Het vooronderzoek omvat de onderzoekslocatie en de direct hieraan grenzende percelen.

De onderzoekslocatie ($\pm 1.630 \text{ m}^2$) ligt aan de Doetinchemseweg 6 - 12, direct ten westen van de kern van Varsseveld in de gemeente Oude IJsselstreek (zie bijlage 1).

De onderzoekslocatie is kadastraal bekend gemeente Varsseveld, sectie I, nummers 928 (ged.) 929, 930, 931 en 1571 (ged.) (zie bijlage 2c).

Volgens de topografische kaart van Nederland, kaartblad 41 A, 2004 (schaal 1:25.000), bevindt het maaiveld zich op een hoogte van circa 18,5 m +NAP en zijn de coördinaten van het midden van de onderzoekslocatie $X = 228.835$, $Y = 440.075$.

2.3 Historisch en huidig gebruik onderzoekslocatie

Volgens de Grote Historische Atlas van Nederland, deel 3 "Oost Nederland 1830-1855", kaartblad 41 west, 1990 (schaal 1:50.000), alsmede kaartmateriaal daterend uit het begin van de vorige eeuw was de locatie, alsmede de omgeving ervan, reeds gedeeltelijk bebouwd. Destijds maakte de onderzoekslocatie reeds deel uit van de kern van Varsseveld

Momenteel is de onderzoekslocatie bebouwd met een viertal panden. In pand nr. 8 bevindt zich kadowinkel 't Spiekertje. De bovenverdieping is in gebruik als woonhuis. De panden nr. 10 en 12 zijn in gebruik als woonhuis. De panden zijn voorzien van een tuin met gazon en beplanting. In de tuinen zijn twee schuurtjes aanwezig. Het meest oostelijk gelegen gedeelte is in gebruik als oprit naar een parkeerplaats en is gedeeltelijk voorzien van asfalt en tegels.

In bijlage 2a is de huidige situatie op een locatieschets weergegeven. Bijlage 2b bevat enkele foto's van de onderzoekslocatie.

Voor zover bij de opdrachtgever en de gemeente Oude IJsselstreek bekend, heeft er op de onderzoekslocatie nimmer opslag van oliehoudende producten in ondergrondse of bovengrondse tanks plaatsgevonden.

Er zijn geen aanwijzingen gevonden, die aanleiding geven een asbestverontreiniging op de locatie te verwachten.

Bij de gemeente Oude IJsselstreek zijn geen gegevens aanwezig waaruit blijkt dat er asbesthoudende materialen zijn toegepast op of in de (voormalige) bebouwing.

2.4 Calamiteiten

Voor zover bij de opdrachtgever bekend hebben zich op de onderzoekslocatie in het verleden geen calamiteiten met een bodembedreigend karakter voorgedaan. Ook uit informatie van de gemeente Oude IJsselstreek blijkt niet dat er zich in het verleden bodembedreigende calamiteiten hebben voorgedaan.

2.5 Uitgevoerd(e) bodemonderzoek(en) op de onderzoekslocatie

Op de onderzoekslocatie zijn, voor zover bekend, geen bodemonderzoeken uitgevoerd.

2.6 Belendende percelen/terreindelen

De onderzoekslocatie is gelegen in de bebouwde kom van Varsseveld.

In bijlage 7 zijn de geraadpleegde informatiebronnen voor de belendende percelen opgenomen. Het bodemgebruik van de omliggende percelen is als volgt:

- aan de noordzijde bevindt zich trottoir, de openbare weg het Zelhemsevoetpad met aan de overzijde woonpercelen;
- aan de oostzijde bevindt zich een supermarkt;
- aan de zuidzijde bevindt zich de Doetinchemseweg en enkele woonpercelen;
- aan de westzijde bevindt zich Poppeliers meubelen.

Van de aangrenzende percelen zijn geen bodemonderzoeksgegevens bekend.

Uit de verzamelde informatie blijkt niet dat er vanuit de omliggende percelen grensoverschrijdende verontreinigingen zijn te verwachten.

2.7 Terreininspectie

Voorafgaand aan het bodemonderzoek is er een terreininspectie uitgevoerd. Deze is gericht op de identificatie van bronnen, die mogelijk hebben geleid of kunnen leiden tot een grond- en/of grondwaterverontreiniging.

Op het noordoostelijke gedeelte van het terrein, behorende bij de Doetinchemseweg nummer 8, zijn een aantal opgestapelde asbestverdachte golfplaten op de tegelverharding aangetroffen. Het betreft vermoedelijk de dakbeplating van de voormalige schuur. Aangezien de conditie waarin de golfplaten verkeren redelijk 'goed' is, wordt niet verwacht dat er asbest verdacht(e) materiaal(delen) op of in de bodem terecht zijn gekomen. Aan de buitenzijde van de naastgelegen bebouwing zijn geen asbestverdachte materialen waargenomen. Op het maaiveld zijn geen asbestverdachte materialen waargenomen.

Op de onderzoekslocatie zijn geen mogelijke bronnen voor een grond- en/of grondwaterverontreiniging aangetroffen.

2.8 Toekomstige situatie

De opdrachtgever is voornemens alle bebouwing op de onderzoekslocatie te slopen en ter plaatse een aantal woningen en winkels te realiseren. Daarnaast is de opdrachtgever voornemens om ter plaatse van een gedeelte van de inrit de supermarkt uit te breiden.

2.9 Informatie regionale achtergrondgehalten

De gemeente Oude IJsselstreek heeft, in samenwerking met 7 andere gemeenten in de Regio Achterhoek, de achtergrondwaarden van een aantal metalen, PAK en EOX voor grond vastgesteld (Witteveen+Bos, projectcode DTC-167-1, 2 april 2007). De onderzoekslocatie ligt binnen de zone "Woningbouw 1900-1970". Binnen deze zone komen ten opzichte van de AW2000 verhoogde achtergrondgehalten aan lood en PAK voor in de bovengrond (zie bijlage 8). Regionaal komen verhoogde concentraties van metalen in het grondwater voor.

2.10 Bodemopbouw

De onderzoekslocatie ligt volgens de bodemkaart van Nederland, kaartblad 41 West, 1982 (schaal 1:50.000), in een niet-gekarteerd gebied. De dichtstbijzijnde kaarteenheid betreft een hoge zwarte enkeerdgrond, welke volgens de Stichting voor Bodemkartering voornamelijk is opgebouwd uit leem-arm en zwak lemig fijn zand. De afzettingen, waarin deze bodem is ontstaan, behoren geologisch gezien tot de Formatie van Bortel.

2.11 Geohydrologie

De onderzoekslocatie ligt in het Pleistocene Bekken. Het Pleistocene Bekken wordt aan de oostzijde begrensd door het Oost-Nederlandse Plateau en aan de westzijde door het stroomdal van de IJssel. Ten zuiden ligt het stroomdal van de Rijn.

Het watervoerend pakket heeft een dikte van ± 30 m en wordt gevormd door matig grove grindhoudende zanden van de Formaties van Kreftenheye en Drente. Op deze fluviatiele en fluvioglaciale formaties liggen de fijnzandige, matig goed doorlatende dekzandafzettingen, behorende tot de Formatie van Bortel, met een dikte van ± 8 m. Het watervoerend pakket wordt aan de onderzijde begrensd door slecht doorlatende fijne zanden en kleien van het Tertiair.

De gemiddelde stand van het freatisch grondwater bedraagt ± 17 m +NAP, waardoor het grondwater zich naar verwachting bevindt op $\pm 1,5$ m -mv. Het water van het eerste watervoerend pakket stroomt volgens de isohypsenkaart van de Dienst Grondwaterverkenning van TNO, kaartblad 41 West, 1995 (schaal 1:50.000), in zuidwestelijke richting. Er liggen geen pompstations in de buurt van de onderzoekslocatie die van invloed zouden kunnen zijn op de grondwaterstroming ter plaatse van de onderzoekslocatie. De onderzoekslocatie ligt niet in een grondwaterbeschermings- en/of grondwaterwingsgebied.

3. CONCLUSIES VOORONDERZOEK (ONDERZOEKSOPZET)

Uit het vooronderzoek blijkt dat er geen sprake is van bodembelasting, anders dan een regionale of landelijke diffuse achtergrondbelasting in de grond en het grondwater. Op de locatie worden geen verontreinigende stoffen verwacht in gehalten boven de achtergrondwaarde 2000 of boven het in het betreffende gebied geldende achtergrondgehalte. Dit geldt zowel voor natuurlijke achtergrondgehalten als voor "antropogene" achtergrondgehalten, waarvan de oorzaak niet eenduidig is aan te wijzen. Op basis van het vooronderzoek is geconcludeerd dat de onderzoekslocatie onderzocht dient te worden volgens de strategie "onverdacht" (ONV). Bij onverdachte locaties luidt de onderzoekshypothese dat de bodem niet verontreinigd is.

4. VELDWERK

4.1 Algemeen

Tijdens het opstellen van het boorplan is rekening gehouden met de doelstellingen en de richtlijnen, welke geformuleerd zijn in de inleiding. Daarnaast is rekening gehouden met de gegevens voortvloeiend uit het vooronderzoek en de ligging van kabels en leidingen. Bijlage 2a bevat de locatieschets met daarop aangegeven de situering van de boorpunten en de peilbuis. In bijlage 3 zijn de boorprofielen opgenomen.

4.2 Grondonderzoek

4.2.1 Uitvoering veldwerk

Het veldwerk is op 17 november 2009 uitgevoerd onder kwaliteitsverantwoordelijkheid van de heer A. Bruil. Deze medewerker van Econsultancy is in het kader van Kwalibo geregistreerd als gekwalificeerd medewerker voor het uitvoeren van veldwerk bij milieuhygiënisch bodemonderzoek.

In het totaal zijn er met behulp van een edelmanboor 11 boringen geplaatst; 7 boringen tot 0,5 m -mv, 1 boring tot 1,0 m -m, 2 boringen tot 2,0 m -mv en 1 boring tot 3,3 m -mv. Deze diepe boring is afgewerkt als peilbuis, teneinde de milieuhygiënische kwaliteit van het grondwater te kunnen bepalen. Van het opgeboorde materiaal is een boorbeschrijving conform de NEN 5104 gemaakt en zijn er grondmonsters genomen over trajecten van ten hoogste 0,5 m, waarbij bodemlagen met verontreinigingskenmerken of een afwijkende textuur separaat bemonsterd zijn.

4.2.2 Zintuiglijke waarnemingen

De bodem bestaat voornamelijk uit zwak tot matig siltig, matig fijn zand. De bovengrond is bovendien matig tot sterk humeus. De bovengrond is plaatselijk matig tot sterk puinhoudend. De ondergrond is plaatselijk matig oer- en gleyhoudend.

Tijdens de veldwerkzaamheden, is ter plaatse van de oprit van de parkeerplaats een stabilisatielaag (puin) onder de klinkerverharding aangetroffen. In deze stabilisatielaag zijn géén asbestverdachte materialen aangetroffen. In overleg met mevrouw I. Teunissen van de gemeente Oude IJsselstreek is op basis hiervan besloten, dat ter plaatse aanvullend onderzoek naar de parameter asbest niet noodzakelijk is. Verder zijn er zintuiglijk geen verontreinigingen waargenomen.

Tijdens de veldwerkzaamheden zijn op het maaiveld van de onderzoekslocatie, alsmede in de bodem, geen asbestverdachte materialen aangetroffen. Hierbij wordt opgemerkt dat gelet op de doelstelling van het onderzoek de veldwerkzaamheden niet conform de NEN 5707 ("Bodem - Inspectie, monsterneming en analyse van asbest in bodem en partijen grond") zijn uitgevoerd.

4.3 Grondwateronderzoek

4.3.1 Uitvoering veldwerk

Op het midden van de onderzoekslocatie is een peilbuis (filterstelling 2,3-3,3 m -mv) geplaatst. De filterstelling is bepaald op basis van de grondwaterstand, zoals deze tijdens de veldwerkzaamheden op 17 november 2009 is ingeschat. Het onderste gedeelte van de peilbuis (het peilfilter) is geperforeerd en de ruimte tussen de wand van het boorgat en het peilfilter is opgevuld met filtergrind. Boven het filtergrind is een laag zwelklei aangebracht, zodat er géén verontreinigingen van bovenaf in de peilbuis kunnen migreren. De peilbuis is direct na plaatsing afgepompt en na een wachttijd van minimaal een week is het grondwater bemonsterd.

4.3.2 Bemonstering

De grondwaterbemonstering is op 24 november 2009 uitgevoerd door de heer A. Bruil. Deze medewerker van Econsultancy is in het kader van Kwalibo geregistreerd als gekwalificeerd medewerker voor het uitvoeren van veldwerk bij milieuhygiënisch bodemonderzoek.

Tijdens de grondwaterbemonstering zijn er zintuiglijk geen verontreinigingen aangetroffen. Tabel I geeft een overzicht van de grondwaterstand en de in het veld bepaalde waarden van de pH en het geleidingsvermogen van het grondwater. De pH en het geleidingsvermogen vertonen geen afwijkingen ten opzichte van regionaal bekende waarden.

Tabel I. Overzicht grondwaterstand, pH en geleidingsvermogen van het grondwater

Pellbuls-nummer	Situering peilbuls	Filterstelling (m -mv)	Grondwaterstand 24 november 2009 (m -mv)	pH (-)	EGV ($\mu\text{S/cm}$)
PB01	centraal op de onderzoekslocatie	2,3-3,3	2,10	6,7	450

5. ANALYSERESULTATEN

5.1 Uitvoering analyses

Alle te analyseren grond- en grondwatermonsters zijn aangeboden aan ALcontrol Laboratories. Dit laboratorium is erkend door de Raad voor Accreditatie en is AS3000-geaccrediteerd voor milieuhygiënisch bodemonderzoek. In het laboratorium zijn in totaal 3 grondmengmonsters samengesteld (2 grondmengmonsters van de bovengrond en 1 grondmengmonster van de ondergrond). De zintuiglijk meest verontreinigde grondmonsters zijn gebruikt bij de samenstelling van grondmengmonster MM2. De 3 grondmengmonsters en het grondwatermonster zijn geanalyseerd op de volgende pakketten:

- *standaardpakket grond:*

droge stof, metalen (barium, cadmium, kobalt, koper, kwik, lood, molybdeen, nikkel en zink), polychloorbifenylen (PCB), polycyclische aromatische koolwaterstoffen (PAK) en minerale olie;

- *standaardpakket grondwater:*

metalen (barium, cadmium, kobalt, koper, kwik, lood, molybdeen, nikkel en zink), vluchtige aromaten (BTX), styreen, naftaleen, gehalogeneerde koolwaterstoffen (VOX) en minerale olie.

Tevens is van een grondmengmonster van de bovengrond het organische stof- en lutumgehalte bepaald. In afwijking op de NEN 5740 is afgezien van het bepalen van het organische stof- en lutumgehalte van ieder grondmengmonster. Dit aangezien uit het veldwerk bleek, dat er geen noemenswaardige verschillen in de samenstelling van de bodem bestaan.

Tabel II geeft een overzicht van de samenstelling van de grondmengmonsters en de analysepakketten.

Tabel II. Overzicht van de samenstelling van de grondmengmonsters en de analysepakketten

Grondmengmonster	Traject (cm -mv)	Analysepakket	Bijzonderheden
MM1	03 (30-60) + 05 (10-50) + 06 (20-50) + 07 (0-60) + 09 (0-50)	standaardpakket + lutum en organische stof	bovengrond (zintuiglijk schoon)
MM2	02 (4-40) + 11 (10-50)	standaardpakket	bovengrond (matig tot sterk puinhoudend)
MM3	01 (120-160) + 02 (120-170) + 05 (160-200)	standaardpakket	ondergrond (zintuiglijk schoon)

5.2 Interpretatie analyseresultaten

De analyseresultaten zijn getoetst aan het toetsingskader van VROM (circulaire bodemsanering 2009). Het toetsingskader voor de beoordeling van de gehalten en/of concentraties van verontreinigingen is gegeven in de toetsingstabel en bevat voor grond en grondwater drie te onderscheiden waarden met de verschillende niveaus:

- *achtergrondwaarde 2000:*

deze waarde ("AW2000") geeft de gehalten aan zoals die op dit moment voorkomen in de bodem van natuur- en landbouwgronden, waarvoor geldt dat er geen sprake is van belasting door lokale verontreinigingsbronnen;

- *streefwaarde:*

deze waarde ("S") geeft het milieukwaliteitsniveau aan voor grondwater, waarbij als nadelig te waarden effecten verwaarloosbaar worden geacht;

- *tussenwaarde:*

deze waarde ("T") is de helft van de som van de achtergrondwaarde 2000 (of in het geval van grondwater de streefwaarde) en de interventiewaarde. De tussenwaarde is de concentratiegrens waarboven in beginsel nader onderzoek moet worden uitgevoerd, omdat het vermoeden van ernstige bodemverontreiniging bestaat;

- *interventiewaarde:*

deze waarde ("I") geeft het niveau voor verontreinigingen in grond en grondwater aan waarboven ernstige vermindering of dreigende vermindering optreedt van de functionele eigenschappen, die de bodem heeft voor mens, plant of dier. Bij gehalten en/of concentraties boven de interventiewaarde is er sprake van een sterke verontreiniging. Bij overschrijding van de interventiewaarde wordt vaak een nader onderzoek uitgevoerd om de ernst van de verontreiniging en de saneringsurgentie te bepalen. Wanneer het boven de tussenwaarde of interventiewaarde gelegen gehalte een natuurlijke oorsprong heeft, is uitvoering van vervolgonderzoek meestal niet noodzakelijk.

In bijlage 5 is de toetsingstabel opgenomen uit de eerder genoemde circulaire. Deze bijlage bevat de achtergrondwaarden 2000 en de interventiewaarden, alsmede de berekeningswijze die moet worden gevolgd om deze waarden naar grondsoort te differentiëren. De achtergrondwaarden 2000 en de interventiewaarden voor de grond zijn berekend met behulp van de door het laboratorium bepaalde waarden voor het organische stof- en lutumgehalte. Voor de toetsing van de analyseresultaten van de ondergrond is gebruik gemaakt van een aangenomen humus- en lutumgehalte van respectievelijk 0,5% en 7,7%. Het hanteren van deze waardes geeft voor het humusgehalte de strengst mogelijk toetsing aan de achtergrondwaarden 2000 en de interventiewaarden voor de grond.

Bijlage 6 geeft een overzicht van de rapportagegrenzen van de uitgevoerde analyses. De gebruikte analysetechnieken zijn weergegeven op de certificaten in bijlage 4. Om de mate van verontreiniging aan te geven wordt de volgende terminologie gebruikt:

Grond:

- | | |
|------------------------|---|
| - niet verontreinigd: | gehalte $\leq$ achtergrondwaarde 2000 en/of detectielimiet; |
| - licht verontreinigd: | gehalte $>$ achtergrondwaarde 2000 en $\leq$ tussenwaarde; |
| - matig verontreinigd: | gehalte $>$ tussenwaarde $\leq$ interventiewaarde; |
| - sterk verontreinigd: | gehalte $>$ interventiewaarde. |

Grondwater:

- | | |
|------------------------|---|
| - niet verontreinigd: | concentratie $\leq$ streefwaarde en/of detectielimiet; |
| - licht verontreinigd: | concentratie $>$ streefwaarde en $\leq$ tussenwaarde; |
| - matig verontreinigd: | concentratie $>$ tussenwaarde $\leq$ interventiewaarde; |
| - sterk verontreinigd: | concentratie $>$ interventiewaarde. |

5.3 Resultaten grond- en grondwatermonsters

Tabel III geeft een overzicht van de parameters in de grond die de geldende toetsingskaders overschrijden.

Tabel III. Overschrijdingen toetsingskaders grond

Grondmeng-monster	Traject (cm -mv)	Gehalte > AW2000 (licht verontreinigd)	Gehalte > AW2000 en achtergrond-waarde	Gehalte > T (matig verontreinigd)	Gehalte > I (sterk verontreinigd)
MM1	03 (30-60) + 05 (10-50) + 08 (20-50) + 07 (0-50) + 09 (0-50)	kwik lood zink PAK	kwik zink lood	-	-
MM2	02 (4-40) + 11 (10-50)	PCB's	-	-	-
MM3	01 (120-160) + 02 (120-170) + 05 (160-200)	-	-	-	-

Tabel IV geeft een overzicht van de parameters in het grondwater die de geldende toetsingskaders overschrijden.

Tabel IV. Overschrijdingen toetsingskaders grondwater

Grondwater-monster	Situering peilbuis	Concentratie > S (licht verontreinigd)	Concentratie > T (matig verontreinigd)	Concentratie > I (sterk verontreinigd)
PB01	centraal op de onderzoekslocatie	naftaleen	-	-

De tabellen V t/m VII geven een overzicht van de analyseresultaten van de grondmengmonsters en de grondwatermonsters. Bijlage 4 bevat de door het laboratorium aangeleverde resultaten.

Tabel V. Analyseresultaten grondmengmonster (gehaften in mg/kg d.s., tenzij anders vermeld)

Monstercode	MM1	AW2000	T	I	AS3000
droge stof(gew.-%)	83.4	--			
gewicht artefacten(g)	<1	--			
aard van de artefacten(g)	geen	--			
organische stof (% vd DS)	3.3	--			
lutum (bodem)(% vd DS)	7.7	--			
METALEN					
barium*	63			407	84
cadmium	<0.35	0.40	4.5	8.7	0.40
kobalt	<3	6.9	47	88	6.9
koper	21	24	69	114	24
kwik	0.14 ■	0.12	14	28	0.12
lood	73 ■	36	208	380	36
molybdeen	<1.5	1.5	96	190	1.5
nikkel	5.4	18	34	51	18
zink	81 ■	78	240	401	78
POLYCYCLISCHE AROMATISCHE KOOLWATERSTOFFEN					
naftaleen	<0.01	--			
fenantreen	0.15	--			
antraceen	0.03	--			
fluoranteen	0.36	--			
benzo(a)antraceen	0.22	--			
chryseen	0.22	--			
benzo(k)fluoranteen	0.15	--			
benzo(a)pyreen	0.20	--			
benzo(ghi)peryleen	0.16	--			
indeno(1,2,3-cd)pyreen	0.17	--			
PAK-totaal (10 van VROM)	1.7	1.5	21	40	1.5
PAK-totaal (10 van VROM) (0.7 factor)	1.7 ■	1.5	21	40	1.0
POLYCHLOORBIFENYLEN (PCB)					
PCB 28(µg/kgds)	<1	--			
PCB 52(µg/kgds)	<1	--			
PCB 101(µg/kgds)	<1	--			
PCB 118(µg/kgds)	<1	--			
PCB 138(µg/kgds)	<1	--			
PCB 153(µg/kgds)	<1	--			
PCB 180(µg/kgds)	<1	--			
som PCB (7)(µg/kgds)	<7	6.6	168	330	23
som PCB (7) (0.7 factor)(µg/kgds)	4.9	6.6	168	330	16
MINERALE OLIE					
fractie C10 - C12	<5	--			
fractie C12 - C22	<5	--			
fractie C22 - C30	<5	--			
fractie C30 - C40	<5	--			
totaal olie C10 - C40	<20	63	856	1650	63

Monstercode en monstertraject:

MM1: 03 (30-60) 05 (10-50) 06 (20-50) 07 (0-50) 09 (0-50)

De resultaten zijn voor de interventiewaarde getoetst aan de toetsingswaarden zoals vermeld in de Circulaire Bodemsanering 2009, Staatscourant 67, 7 april 2009 en voor de achtergrondwaarden aan het Besluit Bodemkwaliteit, Staatscourant 20 december 2007, Nr. 247. Tevens zijn de volgende wijzigingen doorgevoerd: De gewijzigde grenswaarden van een aantal OCB (per 30-07-2008) (www.Sentemovem.nl) en de wijziging in de Staatscourant 67 van 7 april 2009. De gehalten die de betreffende toetsingswaarden overschrijden zijn als volgt geclassificeerd:

- het gehalte is groter dan de achtergrondwaarde en kleiner dan of gelijk aan tussenwaarde
- het gehalte is groter dan tussenwaarde en kleiner dan of gelijk aan de interventiewaarde
- het gehalte is groter dan de interventiewaarde
- geen toetsingswaarde voor opgesteld
- niet geanalyseerd
- # verhoogde rapportagegrens, voor meer informatie zie analysecertificaat
- AS3000 laboratoriumanalyses voor grond-, waterbodem- en grondwater; protocollen 3010 t/m 3090 versie 4.25 juni 2008.
- * gecorrigeerd gehalte is groter dan of gelijk aan de achtergrondwaarde (of geen achtergrondwaarde voor opgesteld), maar wel kleiner dan de AS3000 rapportagegrens-eis, dus mag verondersteld worden kleiner dan de achtergrondwaarde te zijn.
- gecorrigeerd gehalte is groter dan de achtergrondwaarde (of geen AW2000 voor opgesteld) en groter dan de AS3000 rapportagegrens-eis.
- * De interventiewaarde voor barium geldt alleen voor die situaties waarbij duidelijk sprake is van antropogene verontreiniging.

De achtergrond- en interventiewaarden zijn afhankelijk van de bodemsamenstelling. Voor de toetsing is gebruik gemaakt van de volgende samenstelling: lutum 7.7%; humus 3.3%.

Tabel VI. Analyseresultaten grondmengmonsters (gehalten in mg/kg d.s. tenzij anders vermeld)

Monstercode	MM2	MM3	AW2000	T	I	AS3000
droge stof(gew.-%)	85.4	--	84.3	--	--	--
gewicht artefacten(g)	<1	--	<1	--	--	--
aard van de artefacten(g)	geen	--	geen	--	--	--
METALEN						
barium*	37	<20	--	--	407	84
cadmium	<0.35	<0.35	0.38	4.3	8.2	0.38
kobalt	<3	<3	6.9	47	88	6.9
koper	11	<10	23	67	110	23
kwik	<0.10	<0.10	0.11	14	27	0.11
lood	33	<13	35	204	372	35
molybdeen	<1.5	<1.5	1.5	96	180	1.5
nikkel	<5	7.6	18	34	51	18
zink	30	<20	76	234	391	76
POLYCYCLISCHE AROMATISCHE KOOLWATERSTOFFEN						
naftaleen	<0.01	--	<0.01	--	--	--
fenantreen	0.11	--	<0.01	--	--	--
antraceen	0.02	--	<0.01	--	--	--
fluoranteen	0.34	--	0.02	--	--	--
benzo(a)antraceen	0.18	--	0.02	--	--	--
chryseen	0.17	--	0.01	--	--	--
benzo(k)fluoranteen	0.09	--	<0.01	--	--	--
benzo(a)pyreen	0.14	--	<0.01	--	--	--
benzo(ghi)peryleen	0.10	--	<0.01	--	--	--
indeno(1,2,3-cd)pyreen	0.10	--	<0.01	--	--	--
PAK-totaal (10 van VROM)	1.3	--	<0.1	--	--	--
PAK-totaal (10 van VROM) (0.7 factor)	1.3	0.11	1.5	21	40	1.5
			1.5	21	40	1.0
POLYCHLOORBIFENYLEN (PCB)						
PCB 28(µg/kgds)	<1	--	<1	--	--	--
PCB 52(µg/kgds)	<1	--	<1	--	--	--
PCB 101(µg/kgds)	<1	--	<1	--	--	--
PCB 118(µg/kgds)	<1	--	<1	--	--	--
PCB 138(µg/kgds)	1.4	--	<1	--	--	--
PCB 153(µg/kgds)	1.6	--	<1	--	--	--
PCB 180(µg/kgds)	<1	--	<1	--	--	--
som PCB (7)(µg/kgds)	<7	--	<7	--	--	--
som PCB (7) (0.7 factor)(µg/kgds)	6.6	■	4.9	■	4.0	102
					200	14
					200	9.8
MINERALE OLIE						
fractie C10 - C12	<5	--	<5	--	--	--
fractie C12 - C22	<5	--	<5	--	--	--
fractie C22 - C30	<5	--	<5	--	--	--
fractie C30 - C40	<5	--	<5	--	--	--
totaal olie C10 - C40	<20	--	<20	--	38	519
					1000	38

Monstercode en monstertraject:

MM2: 02 (4-40) 11 (10-50)

MM3: 01 (120-160) 02 (120-170) 05 (160-200)

De resultaten zijn voor de interventiewaarde getoetst aan de toetsingswaarden zoals vermeld in de Circulaire Bodemsanering 2009. Staatscourant 67. 7 april 2009 en voor de achtergrondwaarden aan het Besluit Bodemkwaliteit. Staatscourant 20 december 2007. Nr. 247. Tevens zijn de volgende wijzigingen doorgevoerd: De gewijzigde grenswaarden van een aantal OCB (per 30-07-2008) (www.senternovem.nl) en de wijziging in de Staatscourant 67 van 7 april 2009. De gehalten die de betreffende toetsingswaarden overschrijden zijn als volgt geclassificeerd:

- het gehalte is groter dan de achtergrondwaarde en kleiner dan of gelijk aan tussenwaarde
- het gehalte is groter dan tussenwaarde en kleiner dan of gelijk aan de interventiewaarde
- het gehalte is groter dan de interventiewaarde
- geen toetsingswaarde voor opgesteld
- niet geanalyseerd
- # verhoogde rapportagegrens. voor meer informatie zie analysecertificaat
- AS3000 laboratoriumanalyses voor grond-, waterbodem- en grondwater, protocollen 3010 t/m 3090 versie 4.25 juni 2008.
- ° gecorrigeerd gehalte is groter dan of gelijk aan de achtergrondwaarde (of geen achtergrondwaarde voor opgesteld). maar wel kleiner dan de AS3000 rapportagegrens-eis. dus mag verondersteld worden kleiner dan de achtergrondwaarde te zijn.
- * gecorrigeerd gehalte is groter dan de achtergrondwaarde (of geen AW2000 voor opgesteld) en groter dan de AS3000 rapportagegrens-eis.
- * De interventiewaarde voor barium geldt alleen voor die situaties waarbij duidelijk sprake is van antropogene verontreiniging.

De achtergrond- en interventiewaarden zijn afhankelijk van de bodemsamenstelling. Voor de toetsing is gebruik gemaakt van de volgende samenstelling: lutum 7.7%; humus 0.5%.

Tabel VII. Analyseresultaten grondwatermonster (concentratie in µg/l, tenzij anders vermeld)

Monstercode	PB01	S	T	I	AS3000
METALEN					
barium	<45	50	338	625	50
cadmium	<0.8	0.40	3.2	6.0	0.80
kobalt	<5	20	60	100	20
koper	<15	15	45	75	15
kwik	<0.05	0.050	0.18	0.30	0.050
lood	<15	15	45	75	15
molybdeen	<3.6	5.0	152	300	5.0
nikkel	<15	15	45	75	15
zink	<60	65	432	800	65
VLUCHTIGE AROMATEN					
benzeen	<0.2	0.20	15	30	0.20
tolueen	<0.40	7.0	504	1000	7.0
ethylbenzeen	<0.3	4.0	77	150	4.0
o-xyleen	<0.1	—	—	—	—
p- en m-xyleen	<0.2	—	—	—	—
xylenen	<0.3	0.20	35	70	0.30
xylenen (0.7 factor)	0.21	0.20	35	70	0.21
styreen	<0.3	6.0	153	300	6.0
naftaleen	0.68	0.01	35	70	0.050
GEHALOGENEERDE KOOLWATERSTOFFEN					
1.1-dichloorethaan	<0.6	7.0	454	900	7.0
1.2-dichloorethaan	<0.6	7.0	204	400	7.0
1.1-dichlooretheen	<0.1	0.01	5.0	10	0.10
cis-1.2-dichlooretheen	<0.1	—	—	—	—
trans-1.2-dichlooretheen	<0.1	—	—	—	—
som (cis.trans) 1.2- dichloorethenen	<0.2	0.01	10	20	0.20
som (cis.trans) 1.2- dichloorethenen (0.7 factor)	0.14	0.01	10	20	0.20
dichloormethaan	<0.2	0.01	500	1000	0.20
1.1-dichloorpropaan	<0.25	—	—	—	—
1.2-dichloorpropaan	<0.25	—	—	—	—
1.3-dichloorpropaan	<0.25	—	—	—	—
som dichloorpropanen	<0.75	0.80	40	80	0.75
som dichloorpropanen (0.7 factor)	0.53	0.80	40	80	0.52
tetrachlooretheen	<0.1	0.01	20	40	0.10
tetrachloormethaan	<0.1	0.01	5.0	10	0.10
1.1.1-trichloorethaan	<0.1	0.01	150	300	0.10
1.1.2-trichloorethaan	<0.1	0.01	65	130	0.10
trichlooretheen	<0.6	24	262	500	24
chloroform	<0.6	6.0	203	400	6.0
vinylchloride	<0.1	0.01	2.5	5.0	0.20
tribroommethaan	<0.2	—	—	630	2.0
MINERALE OLIE					
fractie C10 - C12	<25	—	—	—	—
fractie C12 - C22	<25	—	—	—	—
fractie C22 - C30	<25	—	—	—	—
fractie C30 - C40	<25	—	—	—	—
totaal olie C10 - C40	<100	50	325	600	100

De resultaten zijn getoetst aan de toetsingswaarden zoals vermeld Circulaire Bodemsanering 2009, Staatscourant 67. 7 april 2009. De concentraties die de betreffende toetsingswaarden overschrijden zijn als volgt geclassificeerd:

- de concentratie is groter dan de streefwaarde en kleiner dan of gelijk aan tussenwaarde
- de concentratie is groter dan tussenwaarde en kleiner dan of gelijk aan de interventiewaarde
- de concentratie is groter dan de interventiewaarde
- geen toetsingswaarde voor opgesteld
- niet geanalyseerd
- # verhoogde rapportagegrens (voor meer informatie zie analysecertificaat)
- AS3000 laboratoriumanalyses voor grond-, waterbodem- en grondwateronderzoek; grondwaterprotocollen 3110 t/m 3190 versie 3.25 juni 2008.
- * gecorrigeerde concentratie is groter dan of gelijk aan de streefwaarde (of geen streefwaarde voor opgesteld) en kleiner dan de AS3000 rapportagegrens-eis. Verondersteld wordt dat de concentratie kleiner is dan de streefwaarde te zijn.
- gecorrigeerde concentratie is groter dan de streefwaarde (of geen streefwaarde voor opgesteld) en groter dan de AS3000 rapportagegrens-eis.

6. SAMENVATTING, CONCLUSIES EN ADVIES

Econsultancy heeft in opdracht van GeGiVa Vastgoed bv een verkennend bodemonderzoek uitgevoerd aan de Doetinchemseweg 6 - 12 te Varsseveld in de gemeente Oude IJsselstreek.

Het bodemonderzoek is uitgevoerd in het kader van de Bouwverordening, alsmede een bestemmingsplanwijziging.

Op basis van het vooronderzoek is geconcludeerd dat de onderzoekslocatie onderzocht dient te worden volgens de strategie "onverdacht" (ONV). Bij onverdachte locaties luidt de onderzoekshypothese dat de bodem niet verontreinigd is.

De bodem bestaat voornamelijk uit zwak tot matig siltig, matig fijn zand. De bovengrond is bovendien matig tot sterk humeus. De bovengrond is plaatselijk matig tot sterk puinhoudend. De ondergrond is plaatselijk matig oer- en gleyhoudend.

Tijdens de veldwerkzaamheden, is ter plaatse van de oprit van de parkeerplaats een stabilisatielaag (puin) onder de klinkerverharding aangetroffen. In deze stabilisatielaag zijn géén asbestverdachte materialen aangetroffen. In overleg met mevrouw I. Teunissen van de gemeente Oude IJsselstreek is op basis hiervan besloten, dat ter plaatse aanvullend onderzoek naar de parameter asbest niet noodzakelijk is. Verder zijn er zintuiglijk geen verontreinigingen waargenomen.

Er zijn op basis van het vooronderzoek, tijdens de terreininspectie en bij de uitvoering van de veldwerkzaamheden geen aanwijzingen gevonden, die aanleiding geven een asbestverontreiniging op de locatie te verwachten.


De zintuiglijk schone bovengrond is licht verontreinigd met kwik, lood, zink en PAK. De matig tot sterk puinhoudende bovengrond is licht verontreinigd met PCB's. Het lood en PAK-gehalte bevindt zich onder de voor het gebied geldende achtergrondwaarde. Voor de lichte kwik- en zinkverontreiniging heeft Econsultancy geen verklaring. De lichte PCB verontreiniging houdt mogelijk verband met de resten puin, welke in de bovengrond aangetroffen zijn. In de ondergrond zijn geen verontreinigingen geconstateerd.

Het grondwater is licht verontreinigd met naftaleen. Voor de lichte naftaleenverontreiniging heeft Econsultancy geen verklaring.

De vooraf gestelde hypothese, dat de onderzoekslocatie als "onverdacht" kan worden beschouwd wordt, op basis van de lichte verontreinigingen, verworpen. Echter, gelet op de aard en mate van verontreiniging, bestaat er géén reden voor een nader onderzoek en bestaan er met betrekking tot de milieuhygiënische kwaliteit van de bodem géén belemmeringen voor de nieuwbouw op de onderzoekslocatie, alsmede de bestemmingsplanwijziging.

Indien er werkzaamheden plaatsvinden, waarbij grond vrijkomt, kan de grond niet zonder meer worden afgevoerd of elders worden toegepast. De regels van het Besluit bodemkwaliteit zijn hierop mogelijk van toepassing.

Econsultancy
Doetinchem, 11 december 2009

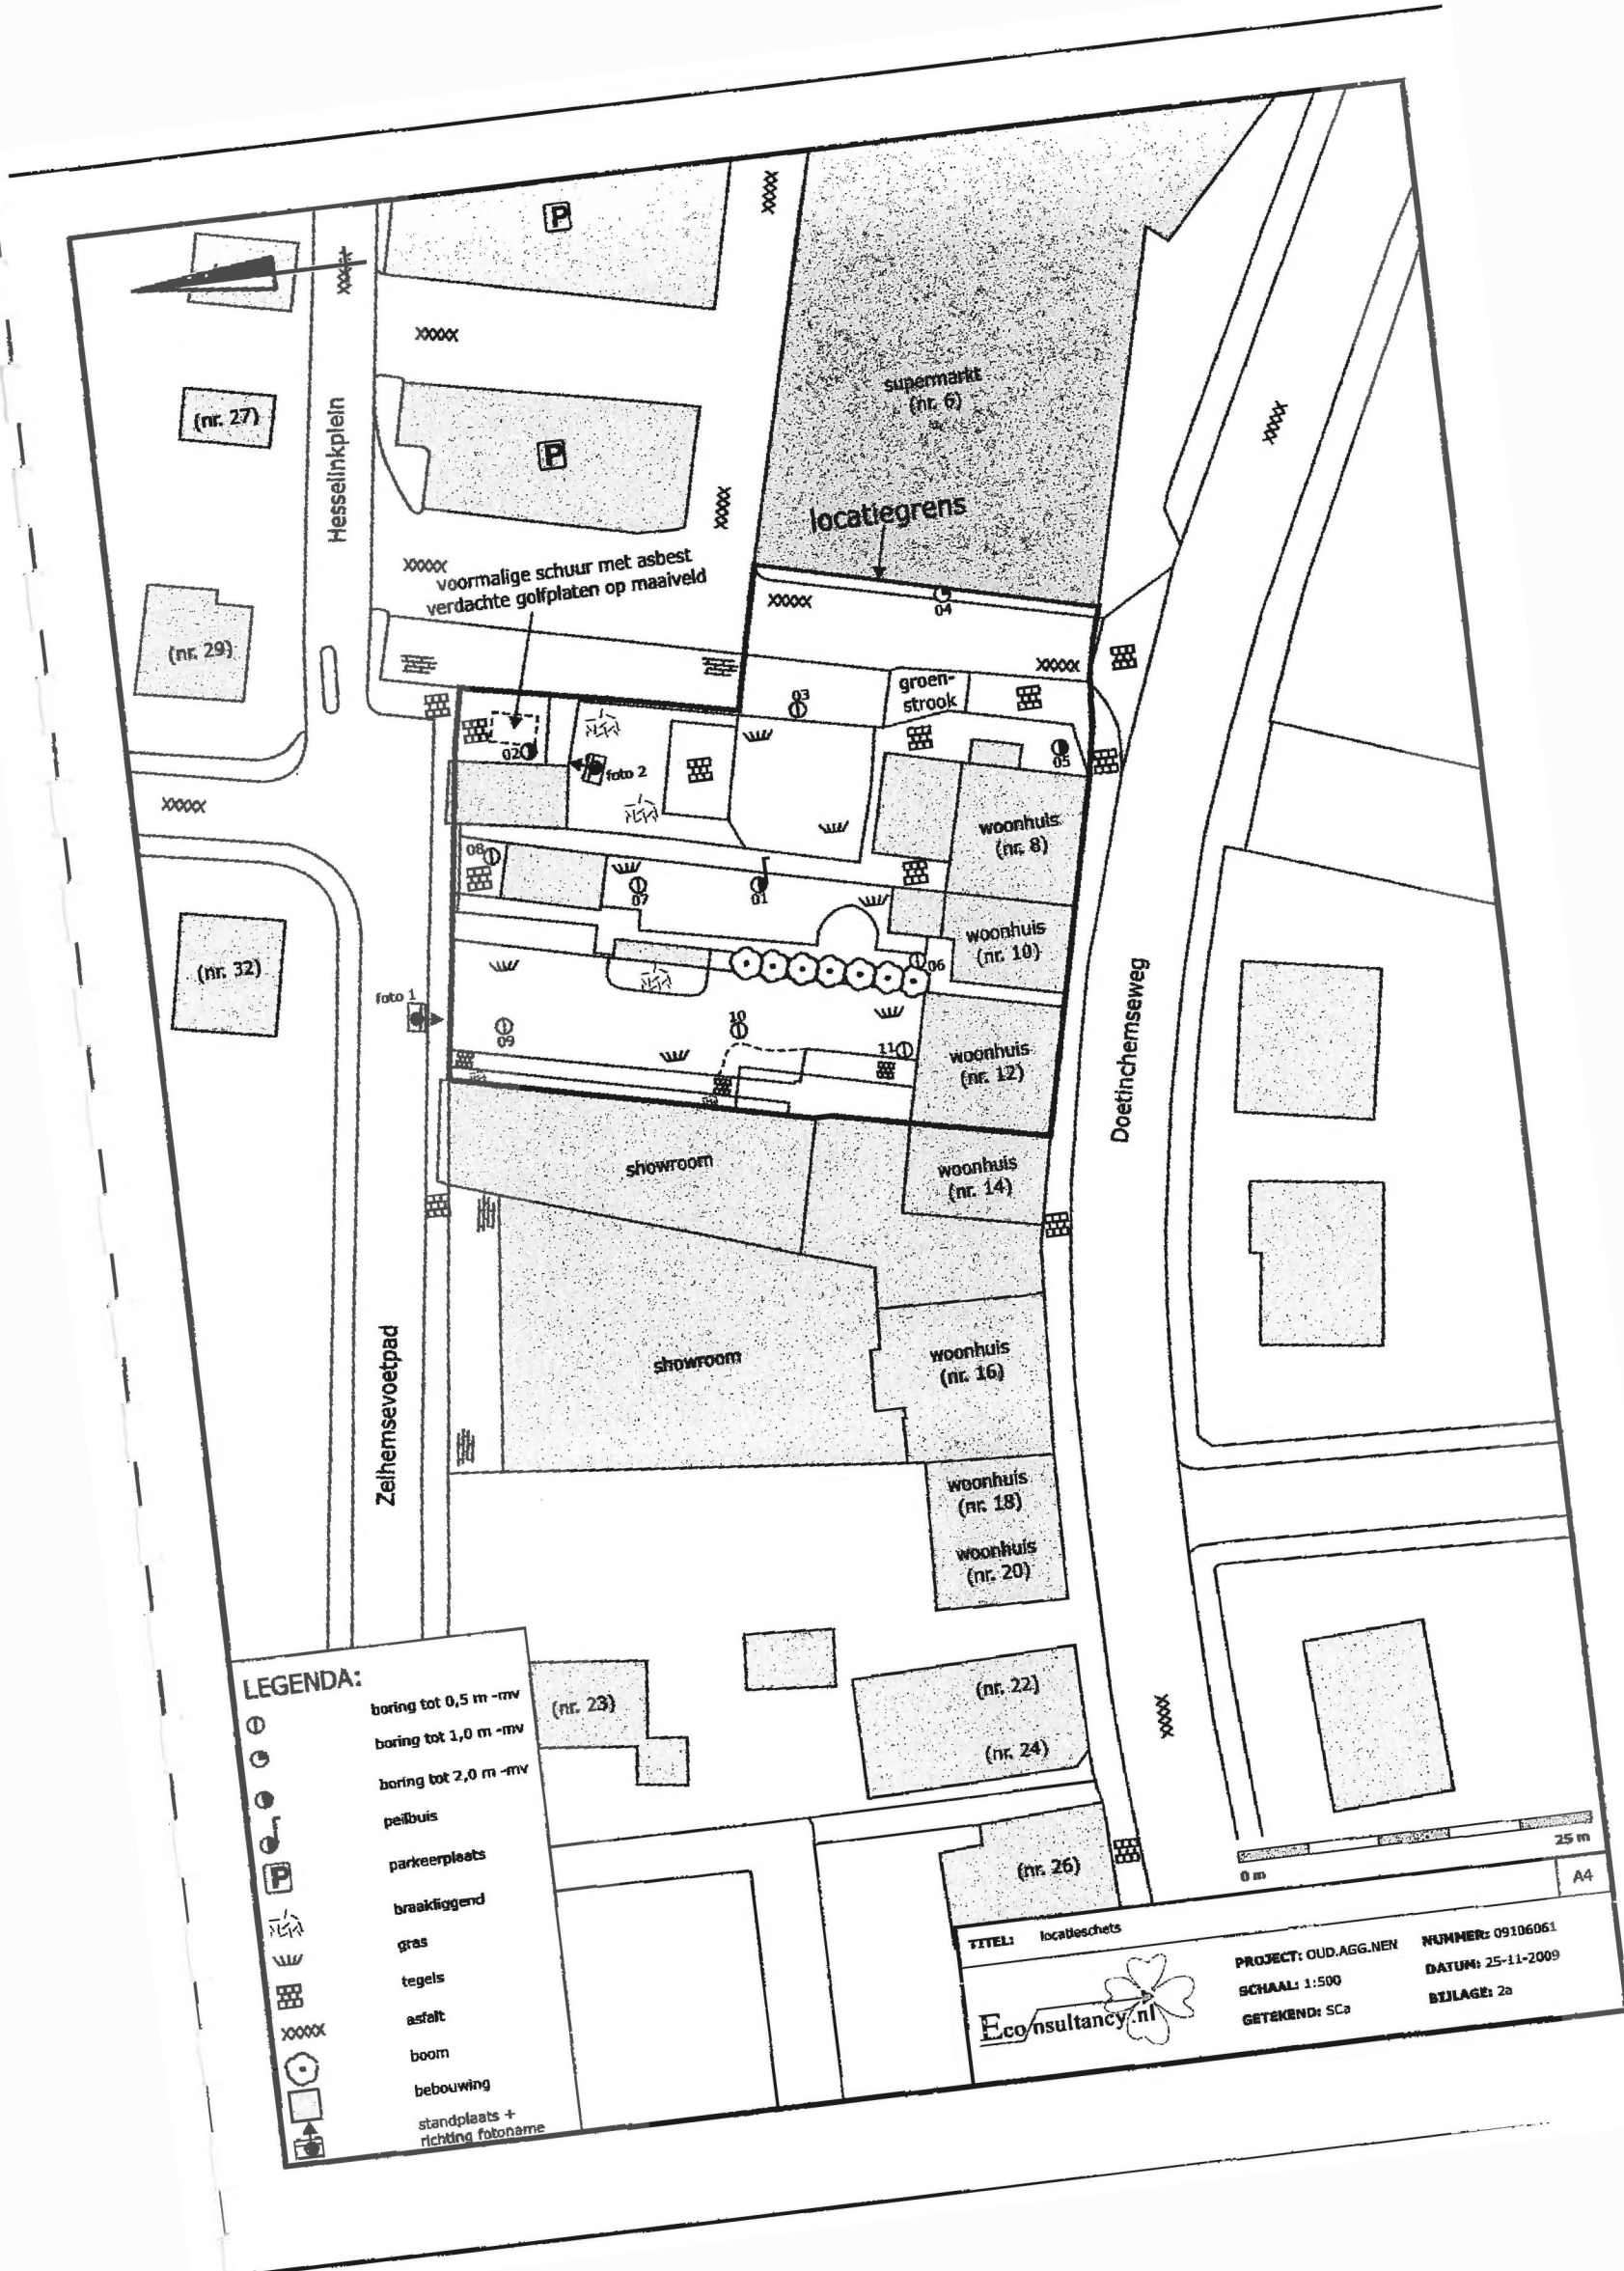

LEGENDA:

- boring tot 0,5 m -mv
- boring tot 1,0 m -mv
- boring tot 2,0 m -mv
- peilbuis
- P parkeerplaats
- ~ braakliggend
- ~ gras
- ~ tegels
- ~ asfalt
- ~ boom
- ~ bebouwing
- ~ standplaats + richting foto name

TITEL: locatieschets

Econsultancy.nl

PROJECT: OUD.AGG.NEN
SCHAAL: 1:500
GETEKEND: SCA

NUMMER: 09106061
DATUM: 25-11-2009
BIJLAGE: 2a

A4

Bijlage 2b Foto's onderzoekslocatie



Foto 1.

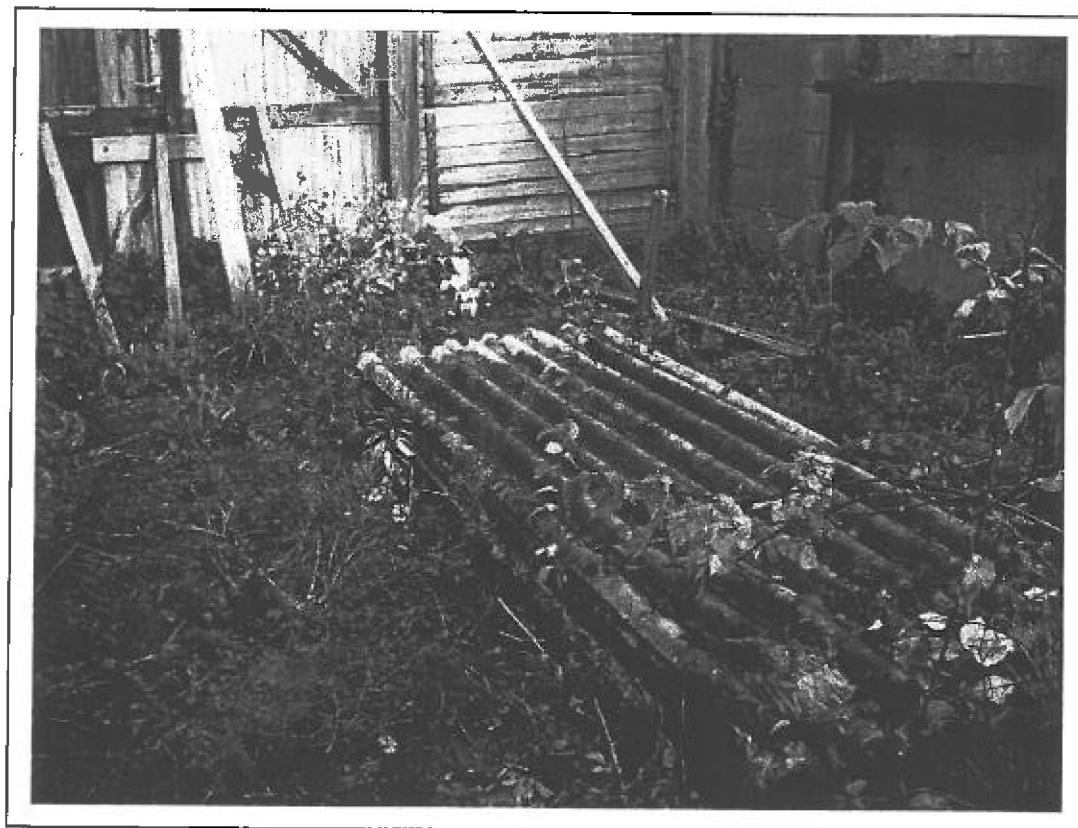


Foto 2.

Bijlage 3 Boorprofielen

Legenda (conform NEN 5104)


grind




Grind, siltig



Grind, zwak zandig

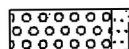

Grind, matig zandig

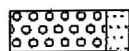


Grind, sterk zandig




Grind, uiterst zandig


zand

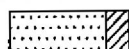


Zand, kleilig

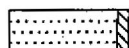


Zand, zwak siltig

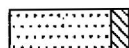

Zand, matig siltig

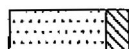


Zand, sterk siltig

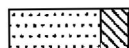


Zand, uiterst siltig

veen

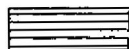


Veen, mineraalarm

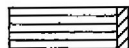


Veen, zwak kleilig



Veen, sterk kleilig

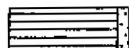

Veen, zwak zandig

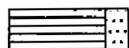

Veen, sterk zandig

klei



Klei, zwak siltig



Klei, matig siltig



Klei, sterk siltig



Klei, uiterst siltig



Klei, zwak zandig



Klei, matig zandig



Klei, sterk zandig

leem




Leem, zwak zandig



Leem, sterk zandig

overige toevoegingen

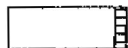

zwak humeus




matig humeus



sterk humeus



zwak grindig

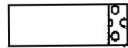

matig grindig



sterk grindig

geur

○ geen geur

◐ zwakke geur

◑ matige geur

◒ sterke geur

◓ uiterste geur

olie

□ geen olie-water reactie

◐ zwakke olie-water reactie

◑ matige olie-water reactie

◒ sterke olie-water reactie

◓ uiterste olie-water reactie

p.i.d.-waarde

◐ >0

◑ >1

◒ >10

◓ >100

◔ >1000

◕ >10000

monsters

▬ geroerd monster

▬ ongeroerd monster

overig

▲ bijzonder bestanddeel


◀ Gemiddeld hoogste grondwaterstand

≡ grondwaterstand (tijdens veldwerk)

◆ Gemiddeld laagste grondwaterstand




slib


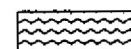


water



peilbuis

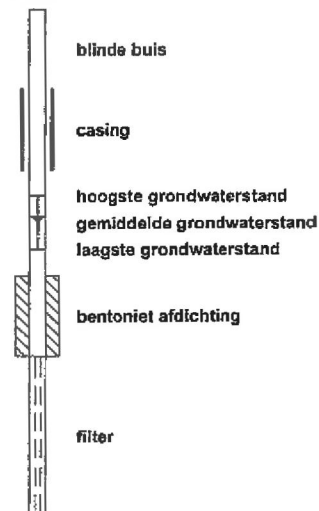


Boring: 01

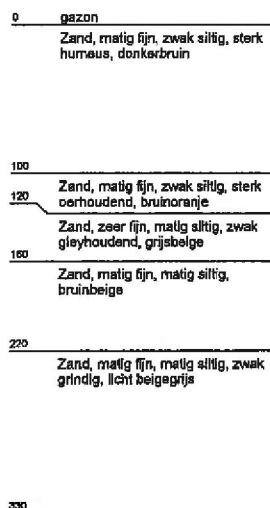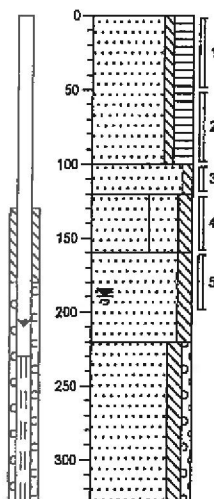



Boring: 02

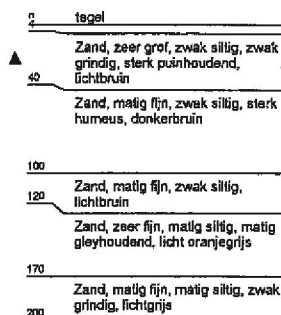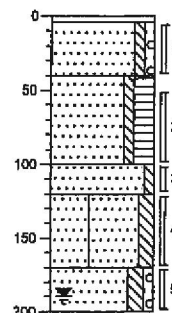


Boring: 03

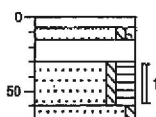



Boring: 04

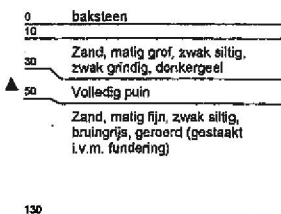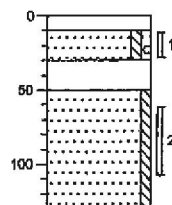


Boring: 05

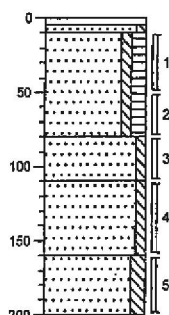

Boring: 06

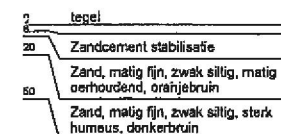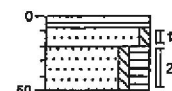


Boring: 07

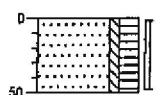


0 gazon
Zand, matig fijn, zwak siltig, sterk humeus, donkerbruin
50

Boring: 08

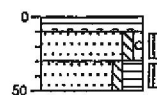


2 tegel
10 Volledig grind
30 Zand, matig fijn, zwak siltig, zwak grindig, grijsbeige, ophoog laag
50 Zand, matig fijn, zwak siltig, sterk humeus, donkerbruin

Boring: 09

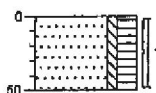


0 gazon
Zand, matig fijn, zwak siltig, sterk humeus, donkerbruin
50

Boring: 10

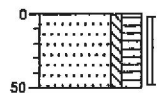

0 gazon
Zand, matig fijn, zwak siltig, sterk humeus, donkerbruin
50

Boring: 11

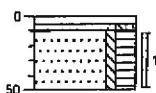

0 tegel
10 Zand, zeer grof, zwak siltig, zwak grindig, bruinbeige
50 Zand, matig fijn, zwak siltig, sterk humeus, matig puinhoudend, donkerbruin

Bijlage 4 Analyserapporten



Analyserapport

ECONSULTANCY BV

S. Schut

Havenstraat 124

7005 AG DOETINCHEM

Blad 1 van 6

Uw projectnaam : OUD.AGG.NEN
Uw projectnummer : 09106061
ALcontrol rapportnummer : 11505072, versie nummer: 1

Rotterdam, 23-11-2009

Geachte heer/mevrouw,

Hierbij ontvangt u de analyse resultaten van het laboratoriumonderzoek ten behoeve van uw project 09106061. Het onderzoek werd uitgevoerd conform uw opdracht. De gerapporteerde resultaten hebben uitsluitend betrekking op de geteste monsters. De door u aangegeven omschrijvingen voor de monsters en het project zijn overgenomen in dit analyserapport.

Het onderzoek is, met uitzondering van eventueel uitbesteed onderzoek, uitgevoerd door ALcontrol Laboratories, gevestigd aan de Steenhouwerstraat 15 in Rotterdam (NL).

Dit analyserapport bestaat inclusief bijlagen uit 6 pagina's. Alle bijlagen maken onlosmakelijk onderdeel uit van het rapport. Alleen vermenigvuldiging van het hele rapport is toegestaan.

Uitgebreide informatie over de door ons gehanteerde analysemethoden kunt u terugvinden in onze informatiegids.

Mocht u vragen en/of opmerkingen hebben naar aanleiding van dit rapport, bijvoorbeeld als u nadere informatie nodig heeft over de meetonzekerheid van de analyseresultaten in dit rapport, dan verzoeken wij u vriendelijk contact op te nemen met de afdeling Customer Support.

Wij vertrouwen er op u met deze informatie van dienst te zijn.

Hoogachtend,



R. van Duin
Laboratory Manager

ECONSULTANCY BV
S. Schut

Analyserapport

Blad 2 van 6

Projectnaam OUD.AGG.NEN
Projectnummer 09106061
Rapportnummer 11505072 - 1Orderdatum 18-11-2009
Startdatum 18-11-2009
Rapportagedatum 23-11-2009

Analyse	Eenheid	Q	001	002	003
droge stof	gew.-%	S	83.4	85.4	84.3
gewicht artefacten	g	S	<1	<1	<1
aard van de artefacten	g	S	Geen	Geen	Geen
organische stof (gloeiverlies)	% vd DS	S	3.3		
KORRELGROOTTEVERDELING					
lutum (bodem)	% vd DS	S	7.7		
METALEN					
barium	mg/kgds	S	63	37	<20
cadmium	mg/kgds	S	<0.35	<0.35	<0.35
kobalt	mg/kgds	S	<3	<3	<3
koper	mg/kgds	S	21	11	<10
kwik	mg/kgds	S	0.14	<0.10	<0.10
lood	mg/kgds	S	73	33	<13
molybdeen	mg/kgds	S	<1.5	<1.5	<1.5
nikkel	mg/kgds	S	5.4	<5	7.6
zink	mg/kgds	S	81	30	<20
POLYCYCLISCHE AROMATISCHE KOOLWATERSTOFFEN					
naftaleen	mg/kgds	S	<0.01	<0.01	<0.01
fenantreen	mg/kgds	S	0.15	0.11	<0.01
antraceen	mg/kgds	S	0.03	0.02	<0.01
fluoranteen	mg/kgds	S	0.36	0.34	0.02
benzo(a)antraceen	mg/kgds	S	0.22	0.18	0.02
chryseen	mg/kgds	S	0.22	0.17	0.01
benzo(k)fluoranteen	mg/kgds	S	0.15	0.09	<0.01
benzo(a)pyreen	mg/kgds	S	0.20	0.14	<0.01
benzo(ghi)peryleen	mg/kgds	S	0.16	0.10	<0.01
indeno(1,2,3-cd)pyreen	mg/kgds	S	0.17	0.10	<0.01
pak-totaal (10 van VROM)	mg/kgds	S	1.7 ¹⁾	1.3 ¹⁾	<0.1 ¹⁾
pak-totaal (10 van VROM) (0.7 factor)	mg/kgds	S	1.7 ²⁾	1.3 ²⁾	0.11 ²⁾
POLYCHLOORBIFENYLEN (PCB)					
PCB 28	µg/kgds	S	<1	<1	<1
PCB 52	µg/kgds	S	<1	<1	<1
PCB 101	µg/kgds	S	<1	<1	<1

De met S gemerkte analyses zijn geaccrediteerd en vallen onder de AS3000 erkenning door de ministeries VROM en V&W. Overige accreditaties zijn gemerkt met een Q.

Nummer	Monstersoort	Monsterspecificatie
001	Grond (AS3000)	MM1 03 (30-60) 05 (10-50) 06 (20-50) 07 (0-50) 09 (0-50)
002	Grond (AS3000)	MM2 02 (4-40) 11 (10-50)
003	Grond (AS3000)	MM3 01 (120-160) 02 (120-170) 05 (160-200)

Paraaf: 



ECONSULTANCY BV
S. Schut

Analyserapport

Blad 3 van 6

Projectnaam OUD.AGG.NEN
Projectnummer 09106061
Rapportnummer 11505072 - 1

Orderdatum 18-11-2009
Startdatum 18-11-2009
Rapportagedatum 23-11-2009

Analyse	Eenheid	Q	001	002	003
PCB 118	µg/kgds	S	<1	<1	<1
PCB 138	µg/kgds	S	<1	1.4	<1
PCB 153	µg/kgds	S	<1	1.6	<1
PCB 180	µg/kgds	S	<1	<1	<1
som PCB (7)	µg/kgds	S	<7 ¹⁾	<7 ¹⁾	<7 ¹⁾
som PCB (7) (0.7 factor)	µg/kgds	S	4.9 ²⁾	6.6 ²⁾	4.9 ²⁾
MINERALE OLIE					
fractie C10 - C12	mg/kgds		<5	<5	<5
fractie C12 - C22	mg/kgds		<5	<5	<5
fractie C22 - C30	mg/kgds		<5	<5	<5
fractie C30 - C40	mg/kgds		<5	<5	<5
totaal olie C10 - C40	mg/kgds	S	<20	<20	<20

De met S gemerkte analyses zijn geaccrediteerd en vallen onder de AS3000 erkenning door de ministeries VROM en V&W. Overige accreditaties zijn gemerkt met een Q.

Nummer	Monstersoort	Monsterspecificatie
001	Grond (AS3000)	MM1 03 (30-60) 05 (10-50) 06 (20-50) 07 (0-50) 09 (0-50)
002	Grond (AS3000)	MM2 02 (4-40) 11 (10-50)
003	Grond (AS3000)	MM3 01 (120-160) 02 (120-170) 05 (160-200)



Paraaf :





ECONSULTANCY BV
S. Schut

Analysrapport

Blad 4 van 6

Projectnaam OUD.AGG.NEN
Projectnummer 09106061
Rapportnummer 11505072 - 1

Orderdatum 18-11-2009
Startdatum 18-11-2009
Rapportagedatum 23-11-2009

Monster beschrijvingen

- | | | |
|-----|---|--|
| 001 | * | De monstervoorbehandeling en analyses zijn uitgevoerd conform Accreditatieschema AS3000, dit geldt alleen voor de analyses die worden gerapporteerd met het "S" kenmerk. |
| 002 | * | De monstervoorbehandeling en analyses zijn uitgevoerd conform Accreditatieschema AS3000, dit geldt alleen voor de analyses die worden gerapporteerd met het "S" kenmerk. |
| 003 | * | De monstervoorbehandeling en analyses zijn uitgevoerd conform Accreditatieschema AS3000, dit geldt alleen voor de analyses die worden gerapporteerd met het "S" kenmerk. |

Voetnoten

- | | |
|---|---|
| 1 | De sommatie is een optelling van de ruwe waarden waarna de berekening heeft plaatsgevonden. |
| 2 | De sommatie na verrekening van de 0.7 factor conform AS3000 |



Projectnaam OUD.AGG.NEN
Projectnummer 09106061
Rapportnummer 11505072 - 1

Orderdatum 18-11-2009
Startdatum 18-11-2009
Rapportagedatum 23-11-2009

Analyse	Monstersoort	Relatie tot norm
droge stof	Grond (AS3000)	Grond: gelijkwaardig aan NEN-ISO 11465, conform CMA/2/II/A.1 Grond (AS3000): conform AS3010-2
gewicht artefacten	Grond (AS3000)	Conform AS3000, NEN 5709
aard van de artefacten	Grond (AS3000)	Idem
organische stof (gloeiverlies)	Grond (AS3000)	Grond/Puin: gelijkwaardig aan NEN 5754. Grond (AS3000): conform AS3010
lutum (bodem)	Grond (AS3000)	Grond: eigen methode. Grond (AS3000): conform AS3010-4
barium	Grond (AS3000)	Conform AS3010-5, NEN 6961 (ontsluiting) en NEN 6966 (meting)
cadmium	Grond (AS3000)	Idem
kobalt	Grond (AS3000)	Idem
koper	Grond (AS3000)	Idem
kwik	Grond (AS3000)	Conform AS3010-5, NEN 6961 (ontsluiting) en NEN-ISO 16772 (meting)
lood	Grond (AS3000)	Conform AS3010-5, NEN 6961 (ontsluiting) en NEN 6966 (meting)
molybdeen	Grond (AS3000)	Idem
nikkel	Grond (AS3000)	Idem
zink	Grond (AS3000)	Idem
naftaleen	Grond (AS3000)	Conform AS3010-6
fenantreen	Grond (AS3000)	Idem
antraceen	Grond (AS3000)	Idem
fluoranteen	Grond (AS3000)	Idem
benzo(a)antraceen	Grond (AS3000)	Idem
chryseen	Grond (AS3000)	Idem
benzo(k)fluoranteen	Grond (AS3000)	Idem
benzo(a)pyreen	Grond (AS3000)	Idem
benzo(ghi)peryleen	Grond (AS3000)	Idem
indeno(1,2,3-cd)pyreen	Grond (AS3000)	Idem
pak-totaal (10 van VROM)	Grond (AS3000)	Idem
pak-totaal (10 van VROM) (0.7 factor)	Grond (AS3000)	Idem
PCB 28	Grond (AS3000)	Conform AS3010-8
PCB 52	Grond (AS3000)	Idem
PCB 101	Grond (AS3000)	Idem
PCB 118	Grond (AS3000)	Idem
PCB 138	Grond (AS3000)	Idem
PCB 153	Grond (AS3000)	Idem
PCB 180	Grond (AS3000)	Idem
som PCB (7)	Grond (AS3000)	Idem
som PCB (7) (0.7 factor)	Grond (AS3000)	Idem
totaal olie C10 - C40	Grond (AS3000)	Conform AS3010-7

Monster	Barcode	Aanlevering	Monstername	Verpakking
001	Y2344028	19-11-2009	17-11-2009	ALC201
001	Y2344036	19-11-2009	17-11-2009	ALC201
001	Y2344038	19-11-2009	17-11-2009	ALC201
001	Y2344044	19-11-2009	17-11-2009	ALC201
001	Y2344047	19-11-2009	17-11-2009	ALC201
002	Y2343915	19-11-2009	17-11-2009	ALC201
002	Y2344046	19-11-2009	17-11-2009	ALC201
003	Y2344048	19-11-2009	17-11-2009	ALC201
003	Y2344052	19-11-2009	17-11-2009	ALC201

Paraaf: 



ECONSULTANCY BV
S. Schut

Analyserapport

Blad 6 van 6

Projectnaam OUD.AGG.NEN
Projectnummer 09106061
Rapportnummer 11505072 - 1

Orderdatum 18-11-2009
Startdatum 18-11-2009
Rapportagedatum 23-11-2009

Monster	Barcode	Aanlevering	Monstername	Verpakking
003	Y2344107	19-11-2009	17-11-2009	ALC201



Analyserapport

ECONSULTANCY BV

S. Schut

Havenstraat 124

7005 AG DOETINCHEM

Blad 1 van 5

Uw projectnaam : OUD.AGG.NEN
Uw projectnummer : 09106061
ALcontrol rapportnummer : 11507633, versie nummer: 1

Rotterdam, 01-12-2009

Geachte heer/mevrouw,

Hierbij ontvangt u de analyse resultaten van het laboratoriumonderzoek ten behoeve van uw project 09106061. Het onderzoek werd uitgevoerd conform uw opdracht. De gerapporteerde resultaten hebben uitsluitend betrekking op de geteste monsters. De door u aangegeven omschrijvingen voor de monsters en het project zijn overgenomen in dit analyserapport.

Het onderzoek is, met uitzondering van eventueel uitbesteed onderzoek, uitgevoerd door ALcontrol Laboratories, gevestigd aan de Steenhouwerstraat 15 in Rotterdam (NL).

Dit analyserapport bestaat inclusief bijlagen uit 5 pagina's. Alle bijlagen maken onlosmakelijk onderdeel uit van het rapport. Alleen vermenigvuldiging van het hele rapport is toegestaan.

Uitgebreide informatie over de door ons gehanteerde analysemethoden kunt u terugvinden in onze informatiegids.

Mocht u vragen en/of opmerkingen hebben naar aanleiding van dit rapport, bijvoorbeeld als u nadere informatie nodig heeft over de meetonzekerheid van de analyseresultaten in dit rapport, dan verzoeken wij u vriendelijk contact op te nemen met de afdeling Customer Support.

Wij vertrouwen er op u met deze informatie van dienst te zijn.

Hoogachtend,



R. van Duin
Laboratory Manager



ECONSULTANCY BV
S. Schut

Analyserapport

Blad 2 van 5

Projectnaam OUD.AGG.NEN
Projectnummer 09106061
Rapportnummer 11507633 - 1

Orderdatum 25-11-2009
Startdatum 25-11-2009
Rapportagedatum 01-12-2009

Analyse	Eenheid	Q	001
---------	---------	---	-----

METALEN

barium	µg/l	S	<45
cadmium	µg/l	S	<0.8
kobalt	µg/l	S	<5
koper	µg/l	S	<15
kwik	µg/l	S	<0.05
lood	µg/l	S	<15
molybdeen	µg/l	S	<3.6
nikkel	µg/l	S	<15
zink	µg/l	S	<60

VLUCHTIGE AROMATEN

benzeen	µg/l	S	<0.2
tolueen	µg/l	S	<0.40 ¹⁾
ethylbenzeen	µg/l	S	<0.3
o-xyleen	µg/l	S	<0.1
p- en m-xyleen	µg/l	S	<0.2
xylenen	µg/l	S	<0.3
xylenen (0.7 factor)	µg/l	S	0.21
styreen	µg/l	S	<0.3
naftaleen	µg/l	S	0.68

GEHALOGENEERDE KOOLWATERSTOFFEN

1,1-dichloorethaan	µg/l	S	<0.6
1,2-dichloorethaan	µg/l	S	<0.6
1,1-dichlooretheen	µg/l	S	<0.1
cis-1,2-dichlooretheen	µg/l	S	<0.1
trans-1,2-dichlooretheen	µg/l	S	<0.1
som (cis,trans) 1,2-dichloorethenen	µg/l	S	<0.2
som (cis,trans) 1,2-dichloorethenen (0.7 factor)	µg/l	S	0.14
dichloormethaan	µg/l	S	<0.2
1,1-dichloorpropaan	µg/l	S	<0.25
1,2-dichloorpropaan	µg/l	S	<0.25
1,3-dichloorpropaan	µg/l	S	<0.25
som dichloorpropanen	µg/l	S	<0.75
som dichloorpropanen (0.7 factor)	µg/l	S	0.53
tetrachlooretheen	µg/l	S	<0.1

De met S gemerkte analyses zijn geaccrediteerd en vallen onder de AS3000 erkenning door de ministeries VROM en V&W. Overige accreditaties zijn gemerkt met een Q.

Nummer	Monstersoort	Monsterspecificatie
--------	--------------	---------------------

001	Grondwater (AS3000)	PB01 PB01
-----	------------------------	-----------

Paraaf:





ECONSULTANCY BV

S. Schut

Analyserapport

Blad 3 van 5

Projectnaam OUD.AGG.NEN
Projectnummer 09106061
Rapportnummer 11507633 - 1

Orderdatum 25-11-2009
Startdatum 25-11-2009
Rapportagedatum 01-12-2009

Analyse	Eenheid	Q	001
tetrachloormethaan	µg/l	S	<0.1
1,1,1-trichloorethaan	µg/l	S	<0.1
1,1,2-trichloorethaan	µg/l	S	<0.1
trichlooretheen	µg/l	S	<0.6
chloroform	µg/l	S	<0.6
vinylchloride	µg/l	S	<0.1
tribroommethaan	µg/l	S	<0.2
MINERALE OLIE			
fractie C10 - C12	µg/l		<25
fractie C12 - C22	µg/l		<25
fractie C22 - C30	µg/l		<25
fractie C30 - C40	µg/l		<25
totaal olie C10 - C40	µg/l	S	<100

De met S gemerkte analyses zijn geaccrediteerd en vallen onder de AS3000 erkenning door de ministeries VROM en V&W. Overige accreditaties zijn gemerkt met een Q.

Nummer	Monstersoort	Monsterspecificatie
001	Grondwater (AS3000)	PB01 PB01

Paraaf :



ECONSULTANCY BV

S. Schut

Analyserapport

Blad 4 van 5

Projectnaam OUD.AGG.NEN
Projectnummer 09106061
Rapportnummer 11507633 - 1

Orderdatum 25-11-2009
Startdatum 25-11-2009
Rapportagedatum 01-12-2009

Monster beschrijvingen

001 * De monstervoorbehandeling en analyses zijn uitgevoerd conform Accreditatieschema AS3000, dit geldt alleen voor de analyses die worden gerapporteerd met het "S" kenmerk.

Voetnoten

1 Verhoogde rapportagegrens i.v.m. storende matrix.



ECONSULTANCY BV
S. Schut

Analyserapport

Blad 5 van 5

Projectnaam OUD.AGG.NEN
Projectnummer 09106061
Rapportnummer 11507633 - 1

Orderdatum 25-11-2009
Startdatum 25-11-2009
Rapportagedatum 01-12-2009

Analyse	Monstersoort	Relatie tot norm
barium	Grondwater (AS3000)	Conform AS3110-3 en Conform NEN 6966 (meting conform NEN-EN-ISO 11885)
cadmium	Grondwater (AS3000)	Idem
kobalt	Grondwater (AS3000)	Idem
koper	Grondwater (AS3000)	Idem
kwik	Grondwater (AS3000)	Conform AS3110-3 en conform NEN-EN-ISO 17852
lood	Grondwater (AS3000)	Conform AS3110-3 en Conform NEN 6966 (meting conform NEN-EN-ISO 11885)
molybdeen	Grondwater (AS3000)	Idem
nikkel	Grondwater (AS3000)	Idem
zink	Grondwater (AS3000)	Idem
benzeen	Grondwater (AS3000)	Conform AS3130-1
tolueen	Grondwater (AS3000)	Idem
ethylbenzeen	Grondwater (AS3000)	Idem
o-xyleen	Grondwater (AS3000)	Idem
p- en m-xyleen	Grondwater (AS3000)	Idem
xylenen	Grondwater (AS3000)	Idem
xylenen (0.7 factor)	Grondwater (AS3000)	Conform AS3130-1
styreen	Grondwater (AS3000)	Conform AS3130-1
naftaleen	Grondwater (AS3000)	Idem
1,1-dichloorethaan	Grondwater (AS3000)	Idem
1,2-dichloorethaan	Grondwater (AS3000)	Idem
1,1-dichlooretheen	Grondwater (AS3000)	Idem
cis-1,2-dichlooretheen	Grondwater (AS3000)	Idem
trans-1,2-dichlooretheen	Grondwater (AS3000)	Idem
som (cis,trans) 1,2-dichlooretheen	Grondwater (AS3000)	Idem
som (cis,trans) 1,2-dichlooretheen (0.7 factor)	Grondwater (AS3000)	Idem
dichloormethaan	Grondwater (AS3000)	Idem
1,1-dichloorpropaan	Grondwater (AS3000)	Idem
1,2-dichloorpropaan	Grondwater (AS3000)	Idem
1,3-dichloorpropaan	Grondwater (AS3000)	Idem
som dichloorpropanen	Grondwater (AS3000)	Idem
som dichloorpropanen (0.7 factor)	Grondwater (AS3000)	Idem
tetrachlooretheen	Grondwater (AS3000)	Idem
tetrachloormethaan	Grondwater (AS3000)	Idem
1,1,1-trichloorethaan	Grondwater (AS3000)	Idem
1,1,2-trichloorethaan	Grondwater (AS3000)	Idem
trichlooretheen	Grondwater (AS3000)	Idem
chloroform	Grondwater (AS3000)	Idem
vinylchloride	Grondwater (AS3000)	Idem
tribroommethaan	Grondwater (AS3000)	Idem
totaal olie C10 - C40	Grondwater (AS3000)	Conform AS3110-5

Monster	Barcode	Aanlevering	Monstername	Verpakking
001	B0910580	26-11-2009	24-11-2009	ALC204
001	G5975629	26-11-2009	24-11-2009	ALC236
001	G5975645	26-11-2009	24-11-2009	ALC236

Paraaf:



Bijlage 5 Toetsingskader analyseresultaten

AW = achtergrondwaarde 2000

S = streefwaarde

I = interventiewaarde t.b.v. sanering(sonderzoek)

Stof/niveau	voorkomen in:	Grond/sediment (mg/kg droge stof)		Grondwater (µg/l opgelost, tenzij anders vermeld)	
		AW2000	I	S	I
I.	Metalen				
	antimoon (Sb)	4,0	22	-	20
	arsen (As)	20	76	10	60
	barium (Ba)	-	920*	50	625
	cadmium (Cd)	0,60	13	0,4	6
	chrom (Cr)	55	-	1	30
	chrom III	-	180	-	-
	chrom VI	-	78	-	-
	cobalt (Co)	15	190	20	100
	koper (Cu)	40	190	15	75
	kwik (Hg)	0,15	-	0,05	0,3
	kwik (anorganisch)	-	36	-	-
	kwik (organisch)	-	4	-	-
	lood (Pb)	50	530	15	75
	molybdeen (Mo)	1,5	180	5	300
	nikkel (Ni)	35	100	15	75
	tin (Sn)	6,5	-	-	-
	vanadium (V)	80	-	-	-
	zink (Zn)	140	720	65	800
II.	Anorganische verbindingen				
	chloride	-	-	100 (Cl/I)	-
	cyaniden-vrij	3	20	5	1500
	cyaniden-complex	5,5	50	10	1500
	thiocynaat	6,0	20	-	1500
III.	Aromatische verbindingen				
	benzeen	0,20	1,1	0,2	30
	ethylbenzeen	0,20	110	4	150
	tolueen	0,20	32	7	1000
	xylenen	0,45	17	0,2	70
	styreen (vinylbenzeen)	0,25	86	6	300
	fenol	0,25	14	0,2	2000
	crasolen (som)	0,30	13	0,2	200
	dodecylbenzeen	0,35	-	-	-
	aromatische oplosmiddelen (som)	2,5	-	-	-
IV.	Polycyclische aromatische kool- waterstoffen (PAK's)				
	naftaleen	-	-	0,01	70
	antraceen	-	-	0,0007	5
	fenantheen	-	-	0,003	5
	fluorantreen	-	-	0,003	1
	benzo(a)antraceen	-	-	0,0001	0,5
	chryseen	-	-	0,003	0,2
	benzo(a)pyreen	-	-	0,0005	0,05
	benzo(g,h,i)perylene	-	-	0,0003	0,05
	benzo(k)fluoranteen	-	-	0,0004	0,05
	indeno(1,2,3cd)pyreen	-	-	0,0004	0,05
	PAK (som 10)	1,5	40	-	-
V.	Gechloroerde koolwaterstoffen				
	vinylchloride	0,10	0,1	0,01	5
	dichloormethaan	0,10	3,9	0,01	1000
	1,1-dichloorethaan	0,20	15	7	900
	1,2-dichloorethaan	0,20	6,4	7	400
	1,1-dichlooretheen	0,30	0,3	0,01	10
	1,2-dichlooretheen (cis- en trans-)	0,30	1	0,01	20
	dichloorpropanen	0,80	2	0,8	80
	trichloormethaan (chloroform)	0,25	5,6	6	400
	1,1,1-trichloorethaan	0,25	15	0,01	300
	1,1,2-trichloorethaan	0,3	10	0,01	130
	trichlooretheen (Tri)	0,25	2,5	24	500
	tetrachloormethaan (Tetra)	0,30	0,7	0,01	10
	tetrachlooretheen (Per)	0,15	8,8	0,01	40
	monochloorbenzeen	0,20	15	7	180
	dichloorbenzenen	2,0	19	3	50
	trichloorbenzenen	0,015	11	0,01	10
	tetrachloorbenzenen	0,0090	2,2	0,01	2,5
	pentachloorbenzeen	0,0025	6,7	0,003	1
	hexachloorbenzeen	0,0085	2,0	0,0009	0,5
	monochloorfenolen(som)	0,045	54	0,3	100
	dichloorfenolen (som)	0,20	22	0,2	30
	trichloorfenolen (som)	0,0030	22	0,03	10
	tetrachloorfenolen (som)	0,015	21	0,01	10
	pentachloorfenol	0,0030	12	0,04	3
	PCB's (som 7)	0,020	1	0,01	0,01
	chloroaniline (som)	0,070	23	-	6
	monochlooranilinen (som)	0,20	50	-	30
	dioxine (som 1-TEQ)	0,000055	0,00018	-	-
	pentachlooraniline	0,15	-	-	-

* De norm voor barium geldt alleen voor die situaties waarbij duidelijk sprake is van antropogene bodemverontreiniging. Voor overige situaties is de norm voor barium tijdelijk buiten werking gesteld.

Bijlage 5 Toetsingskader analyseresultaten

Stof/niveau	voorkomen in:		Grondwater (µg/l opgelost, tenzij anders vermeld)	
	Grond/sediment (mg/kg droge stof)			
	AW2000	I	S	I
VI. Bestrijdingsmiddelen				
chloordaan	0,0200	4	0,02 ng/l	0,2
DDT (som)	0,20	1,7	-	-
DDE (som)	0,10	2,3	-	-
DDD (som)	0,020	34	-	-
DDT/DDE/DDD (som)	-	-	0,004 ng/l	0,01
aldrin	-	0,32	0,009 ng/l	-
dieldrin	-	-	0,1 ng/l	-
endrin	-	-	0,04 ng/l	-
drins (som)	0,015	4	-	0,1
α-endosulfan	0,00090	4	0,2 ng/l	5
α-HCH	0,0010	17	33 ng/l	-
β-HCH	0,0020	1,6	8 ng/l	-
γ-HCH (lindaan)	0,0030	1,2	9 ng/l	-
HCH-verbindingen (som)	-	-	0,05	1
heptachloor	0,00070	4	0,005 ng/l	0,3
heptachloorepoxyde (som)	0,0020	4	0,005 ng/l	3
hexachloorbutadieen	0,003	-	-	-
organochloorhoudende bestrijdingsmiddelen (som landbodem)	0,40	-	-	-
azinfos-methyl	0,0075	-	-	-
organotin verbindingen (som)	0,15	2,5	0,05-16 ng/l	0,7
tributyltin (TBT)	0,085	-	-	-
MCPA	0,55	4	0,02	50
atracine	0,035	0,71	29 ng/l	150
carbaryl	0,15	0,45	2 ng/l	50
carbofuran	0,017	0,017	9 ng/l	100
4-chloormethylfenolen (som)	0,60	-	-	-
niet-chloorhoudende bestr.mld. (som)	0,090	-	-	-
VII. Overige verontreinigingen				
asbest	-	100	-	-
cyclohexanon	2,0	150	0,5	15000
dimethyl ftalaat	0,045	82	-	-
diethyl ftalaat	0,045	53	-	-
di-isobutylftalaat	0,045	17	-	-
dibutyl ftalaat	0,070	36	-	-
butyl benzyftalaat	0,070	48	-	-
dihexyl ftalaat	0,070	220	-	-
di(2-ethylhexyl)ftalaat	0,045	60	-	-
ftalaten (som)	-	-	0,5	5
minerale olie	190	5000	50	600
pyridine	0,15	11	0,5	30
tetrahydrofuran	0,45	7	0,5	300
tetrahydrothiofeen	1,5	8,8	0,5	5000
tribroommethaan	0,20	75	-	630
ethyleenglycol	5,0	-	-	-
diethyleenglycol	8,0	-	-	-
acrylonitril	2,0	-	-	-
formaldehyde	2,5	-	-	-
isopropanol (2-propanol)	0,75	-	-	-
methanol	3,0	-	-	-
butanol (1-butanol)	2,0	-	-	-
butylacetaat	2,0	-	-	-
ethylacetaat	2,0	-	-	-
methyl-tert-butyl ether (MTBE)	0,20	-	-	-
methylethylketon	2,0	-	-	-

Bodemtypecorrectie

Anorganische verbindingen

$$Lb = Lst * \frac{a + b * \% lut. + c * \% org.st.}{a + b * 25 + c * 10}$$

Lb is interventiewaarden geldend voor de te beoordelen bodem (mg/kg); Lst is interventiewaarde voor de standaardbodem (mg/kg); % lut. is gemeten percentage lutum in de te beoordelen bodem; % org. st. is gemeten percentage organisch stof in de te beoordelen bodem; A, B en C zijn constanten afhankelijk van de stof; Voor toepassing van de bodemtypecorrectie bij streefwaarden wordt in de bovenstaande formule de interventiewaarde vervangen door streefwaarden.

Bijlage 5 Toetsingskader analyseresultaten

STOF	a	b	c
arsen	15	0,4	0,4
barium	30	5	0
beryllium	8	0,9	0
cadmium	0,4	0,007	0,021
chrom	50	2	0
cobalt	2	0,28	0
koper	15	0,6	0,6
kwik	0,2	0,0034	0,0017
lood	50	1	1
nikkel	10	1	0
tin	4	0,6	0
vanadium	12	1,2	0
zink	50	3	1,5

Organische verbindingen

$$Lb = Lst * \frac{\% \text{ org. st.}}{10}$$

Lb is interventiewaarden geldend voor de te beoordelen bodem (mg/kg); Lst is interventiewaarde voor de standaardbodem (mg/kg); % org. st. is gemeten percentage organisch stof in de te beoordelen bodem; Voor bodems met gemeten organisch stofgehalten van meer dan 30% respectievelijk minder dan 2%, worden gehalten van respectievelijk 30% en 2% aangehouden.
Voor toepassing van de bodemtypecorrectie bij streefwaarden wordt in de bovenstaande formule de interventiewaarde vervangen door streefwaarde.

Nader onderzoek

De tussenwaarde (T) is het toetsingscriterium ten behoeve van een nader onderzoek.
Wordt de tussenwaarde overschreden, dan is een nader onderzoek, op korte termijn, noodzakelijk

$$T = 0,5 * (S + I)$$

T is de tussenwaarde; S is de streefwaarde en I is de interventiewaarde.

Bijlage 6 Rapportagegrenzen laboratorium

METALEN				
Component	Grond/Slib (waterbodern)		Grondwater	
	Rap.grens	Eenheid	Rap.grens	Eenheid
Arseen	5	mg/kgds	10	ug/l
Barium	20		45	
Kobalt	3		5	
Molybdeen	1.5		3.6	
Cadmium	0.35	mg/kgds	0.8	ug/l
Chroom	15	mg/kgds	1	ug/l
Koper	10	mg/kgds	15	ug/l
Kwik	0.1	mg/kgds	0.05	ug/l
Lood	13	mg/kgds	15	ug/l
Nikkel	5	mg/kgds	15	ug/l
Zink	20	mg/kgds	60	ug/l

VLUCHTIGE AROMATEN				
Component	Grond/Slib (waterbodern)		Grondwater	
	Rap.grens	Eenheid	Rap.grens	Eenheid
Benzeen	0.05	mg/kgds	0.2	ug/l
Tolueen	0.1	mg/kgds	0.3	ug/l
Ethylbenzeen	0.05	mg/kgds	0.3	ug/l
Xylenen	0.2	mg/kgds	0.3	ug/l
Naftaleen	0.1	mg/kgds	0.05	ug/l

POLYCYCLISCHE AROMATISCHE KOOLWATERSTOFFEN				
Component	Grond/Slib (waterbodern)		Grondwater	
	Rap.grens	Eenheid	Rap.grens	Eenheid
Naftaleen	0.01	mg/kgds	0.2	ug/l
Antraceen	0.01	mg/kgds	0.01	ug/l
Fenantreen	0.01	mg/kgds	0.01	ug/l
Fluoranteen	0.01	mg/kgds	0.02	ug/l
Benzo(a)antraceen	0.01	mg/kgds	0.02	ug/l
Chryseen	0.01	mg/kgds	0.02	ug/l
Benzo(a)pyreen	0.01	mg/kgds	0.02	ug/l
Benzo(ghi)peryleen	0.01	mg/kgds	0.05	ug/l
Benzo(k)fluoranteen	0.01	mg/kgds	0.01	ug/l
Indeno(1,2,3-cd)pyreen	0.01	mg/kgds	0.02	ug/l
Acenaftyleen	0.02	mg/kgds	0.01	ug/l
Acenafteen	0.02	mg/kgds	0.01	ug/l
Fluoreen	0.02	mg/kgds	0.05	ug/l
Pyreen	0.02	mg/kgds	0.02	ug/l
Benzo(b)fluoranteen	0.02	mg/kgds	0.02	ug/l
Dibenz(ah)antraceen	0.02	mg/kgds	0.02	ug/l

GECHLOREERDE KOOLWATERSTOFFEN EN EOX				
Component	Grond/Slib (waterbodern)		Grondwater	
	Rap.grens	Eenheid	Rap.grens	Eenheid
1,2-dichloorethaan	0.5	mg/kgds	0.06	ug/l
1,1-dichlooretheen	0.05		0.1	
Dichloormethaan	0.5		0.2	
1,1-dichloopropan	0.3		0.3	
1,2-dichloopropan	0.3		0.3	
1,3-dichloopropan	0.3		0.3	
Cis1,2-dichlooretheen	0.5	mg/kgds	0.1	ug/l
Trans 1,2-dichlooretheen	0.5		0.1	
Chloroform	0.5	mg/kgds	0.6	ug/l
1,1,1-trichloorethaan	0.05	mg/kgds	0.1	ug/l
1,1,2-trichloorethaan	0.05	mg/kgds	0.1	ug/l
Trichlooretheen	0.05	mg/kgds	0.6	ug/l
Tetrachloormethaan	0.01	mg/kgds	0.1	ug/l
Bromoform	0.05		0.2	
Monochloorbenzeen	0.05	mg/kgds	0.6	ug/l
Dichloorbenzeen	0.3	mg/kgds	0.6	ug/l
Vinylchloride			0.1	
EOX	0.3	mg/kgds	1	ug/l

Bijlage 6 Rapportagegrenzen laboratorium

MINERALE OLIE				
Component	Grond/Slib (waterbodem)		Grondwater	
	Rap.grens	Eenheid	Rap.grens	Eenheid
Fractie C10-C12	5	mg/kgds	10	ug/l
Fractie C12-C22	5	mg/kgds	25	ug/l
Fractie C22-C30	5	mg/kgds	25	ug/l
Fractie C30-C40	5	mg/kgds	25	ug/l
Totaal olie C10-C40	20	mg/kgds	100	ug/l

POLYCHLOORBIFENYLEN(PCB)				
Component	Grond/Slib (waterbodem)		Grondwater	
	Rap.grens	Eenheid	Rap.grens	Eenheid
PCB 28	2	ug/kgds	0.01	ug/l
PCB 52	2	ug/kgds	0.01	ug/l
PCB 101	2	ug/kgds	0.01	ug/l
PCB 118	2	ug/kgds	0.01	ug/l
PCB 138	2	ug/kgds	0.01	ug/l
PCB 153	2	ug/kgds	0.01	ug/l
PCB 180	2	ug/kgds	0.01	ug/l

CHLOORBESTRIJDINGSMIDDELEN				
Component	Grond/Slib (waterbodem)		Grondwater	
	Rap.grens	Eenheid	Rap.grens	Eenheid
DDT (totaal)	4	ug/kgds	0.02	ug/l
DDD (totaal)	2	ug/kgds	0.02	ug/l
DDE (totaal)	2	ug/kgds	0.02	ug/l
Aldrin	1	ug/kgds	0.01	ug/l
Dieldrin	1	ug/kgds	0.01	ug/l
Endrin	1	ug/kgds	0.01	ug/l
Telodrin	1	ug/kgds	0.03	ug/l
Isodrin	1	ug/kgds	0.03	ug/l
Alfa-HCH	1	ug/kgds	0.01	ug/l
Beta-HCH	1	ug/kgds	0.01	ug/l
Gamma-HCH	1	ug/kgds	0.01	ug/l
Heptachloor	1	ug/kgds	0.01	ug/l
Heptachloorepoxide	1	ug/kgds	0.02	ug/l
Alfa-endosulfan	1	ug/kgds	0.01	ug/l
Hexachloorbenzeen	1	ug/kgds	0.005	ug/l

KORRELGROOTTEVERDELING				
Component	Grond/Slib (waterbodem)		Grondwater	
	Rap.grens	Eenheid	Rap.grens	Eenheid
Min.delen 2um	0.5	%vdDS	Nvt	Nvt
Min.delen 16um	0.5	%vdDS	Nvt	Nvt
Min.delen 50um	0.5	%vdDS	Nvt	Nvt
Min.delen 63um	0.5	%vdDS	Nvt	Nvt
Min.delen 210um	0.5	%vdDS	Nvt	Nvt

OVERIGE VERBINDINGEN				
Component	Grond/Slib (waterbodem)		Grondwater	
	Rap.grens	Eenheid	Rap.grens	Eenheid
Ammonium	20	mgN/kgds	0.15	mgN/l
Fosfaat (tot.)	10	mgP/kgds	0.05	mgP/l
Chloride	150	mg/kgds	15	mg/l
Sulfaat	50	mg/kgds	15	mg/l
Fenol (index)	0.1	mg/kgds	5	ug/l
Calciet	0.2	%vdDS	Nvt	Nvt
Organische stof (gloeiverlies)	0.5	%vdDS	Nvt	Nvt

Bijlage 7 Geraadpleegde bronnen

Informatiebron	Geraadpleegd (ja/nee)	Toelichting		
		Datum kaartmateriaal		Opmerkingen
Informatie uit kaartmateriaal etc.				
Historische topografische kaart	ja	1885-2004		
Luchtfoto	ja	2008		
Informatie uit themakaarten		Datum kaartmateriaal		Opmerkingen
Bodemkaart Nederland	ja	1982		
Grondwaterkaart Nederland	ja	1995		
Informatie van eigenaar / terreingebruiker / opdrachtgever		Datum uitgevoerd	Contactpersoon	Opmerkingen
Historisch gebruik locatie	ja	20 oktober 2009	Dhr. G. Gielink	
Huidig gebruik locatie	ja	20 oktober 2009	Dhr. G. Gielink	
Huidig gebruik belendende percelen (vanuit onderzoekslocatie)	ja	20 oktober 2009	Dhr. G. Gielink	
Toekomstig gebruik locatie	ja	20 oktober 2009	Dhr. G. Gielink	
Calamiteiten/resultaten voorgaande bodemonderzoeken	ja	20 oktober 2009	Dhr. G. Gielink	
Verhandingen/kabels en leidingen locatie	ja	12 november 2009	Klic	melding 09G240244
Informatie van gemeente		Datum uitgevoerd	Contactpersoon	Opmerkingen
Archief Bouw- en woningtoezicht	ja	12 november 2009	Mevr. I. Teunissen	
Archief Wet milieubeheer en Hinderwet	ja	12 november 2009	Mevr. I. Teunissen	
Archief ondergrondse tanks	ja	12 november 2009	Mevr. I. Teunissen	
Archief bodemonderzoeken	ja	12 november 2009	Mevr. I. Teunissen	
Gemeenteambtenaar milieuzaken	ja	12 november 2009	Mevr. I. Teunissen	
Informatie uit terreininspectie		Datum uitgevoerd		Opmerkingen
Historisch gebruik locatie	ja	12 november 2009		
Huidig gebruik locatie	ja	12 november 2009		
Huidig gebruik belendende percelen (vanuit onderzoekslocatie)	ja	12 november 2009		
Verhandingen	ja	12 november 2009		

Bijlage 8 Achtergrondwaarden Regio Achterhoek

In tabel I zijn de voor de locatie berekende achtergrondwaarden voor de bodemkwaliteitszone "woningbouw 1900-1970" weergegeven. Een achtergrondgehalte groter dan de AW2000 is grijs gearceerd weergegeven.

Tabel I. Achtergrondwaarden van de bodemkwaliteitszone

Parameter	Bodemgrond	Ordegrond
arsen	80	63
cadmium	0,3	0,2
chrom	137	124
koper	120	61
kwik	0,1	0,1
lood	409	151
nikkel	7,1	8,1
zink	641	284
PAK(10VROM)	25	0,6
BOX	0,1	0,1

%koolstof	7,7	7,7
%org. stof	3,3	0,5