




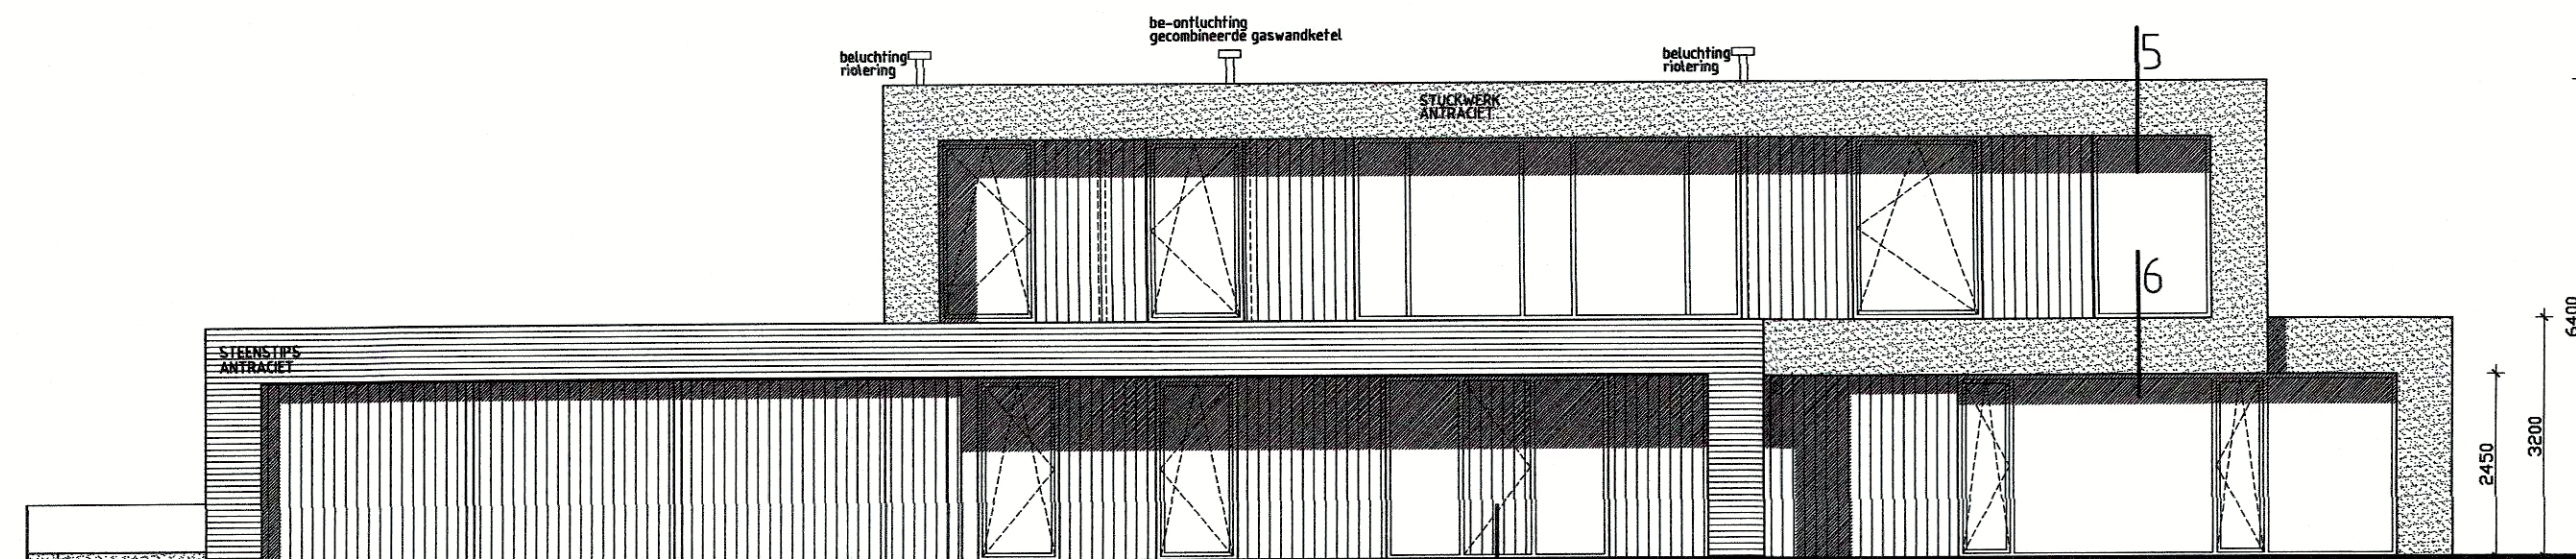


VOORGEVEL

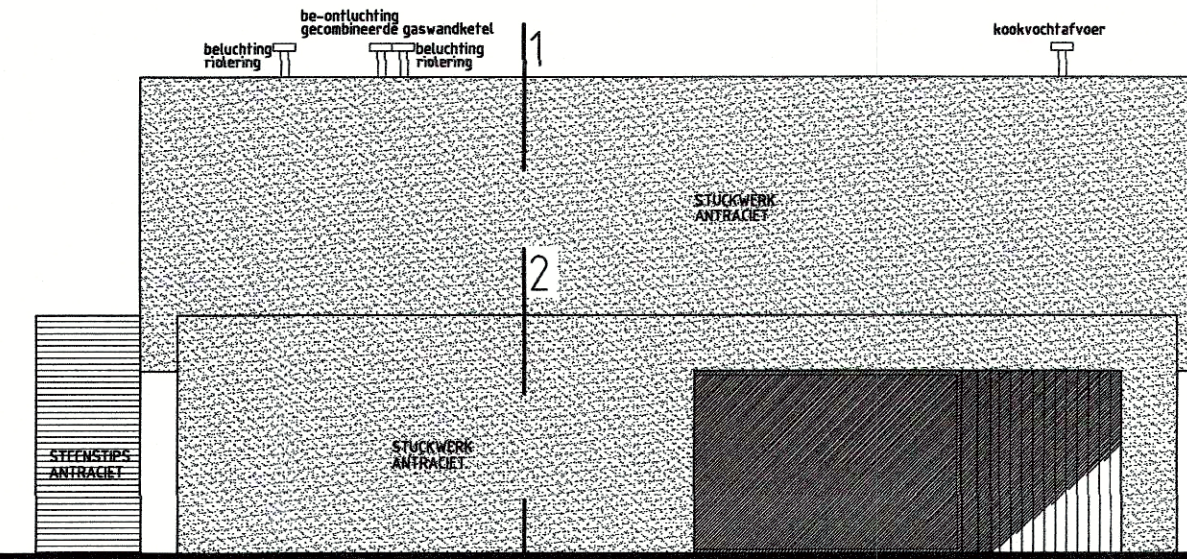


RECHTER ZIJGEVEL

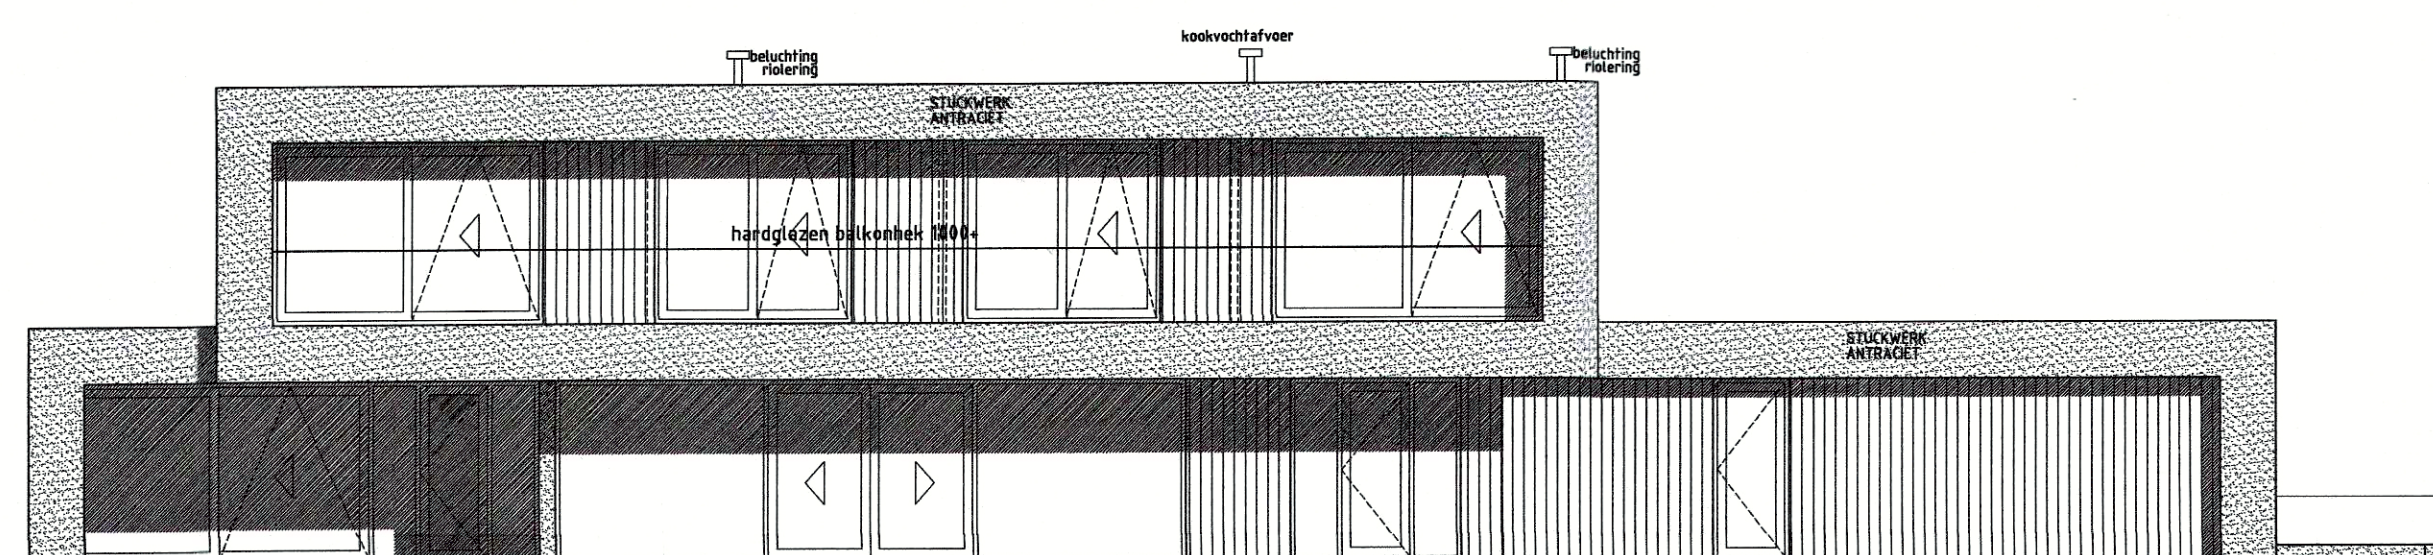


ACHTERGEVEL

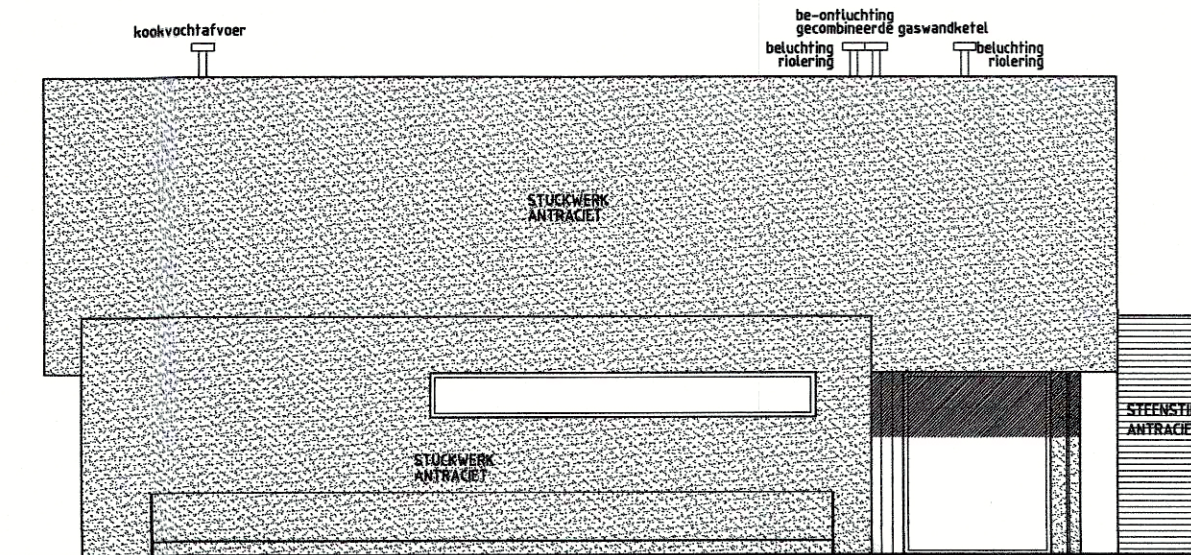

LINKER ZIJGEVEL

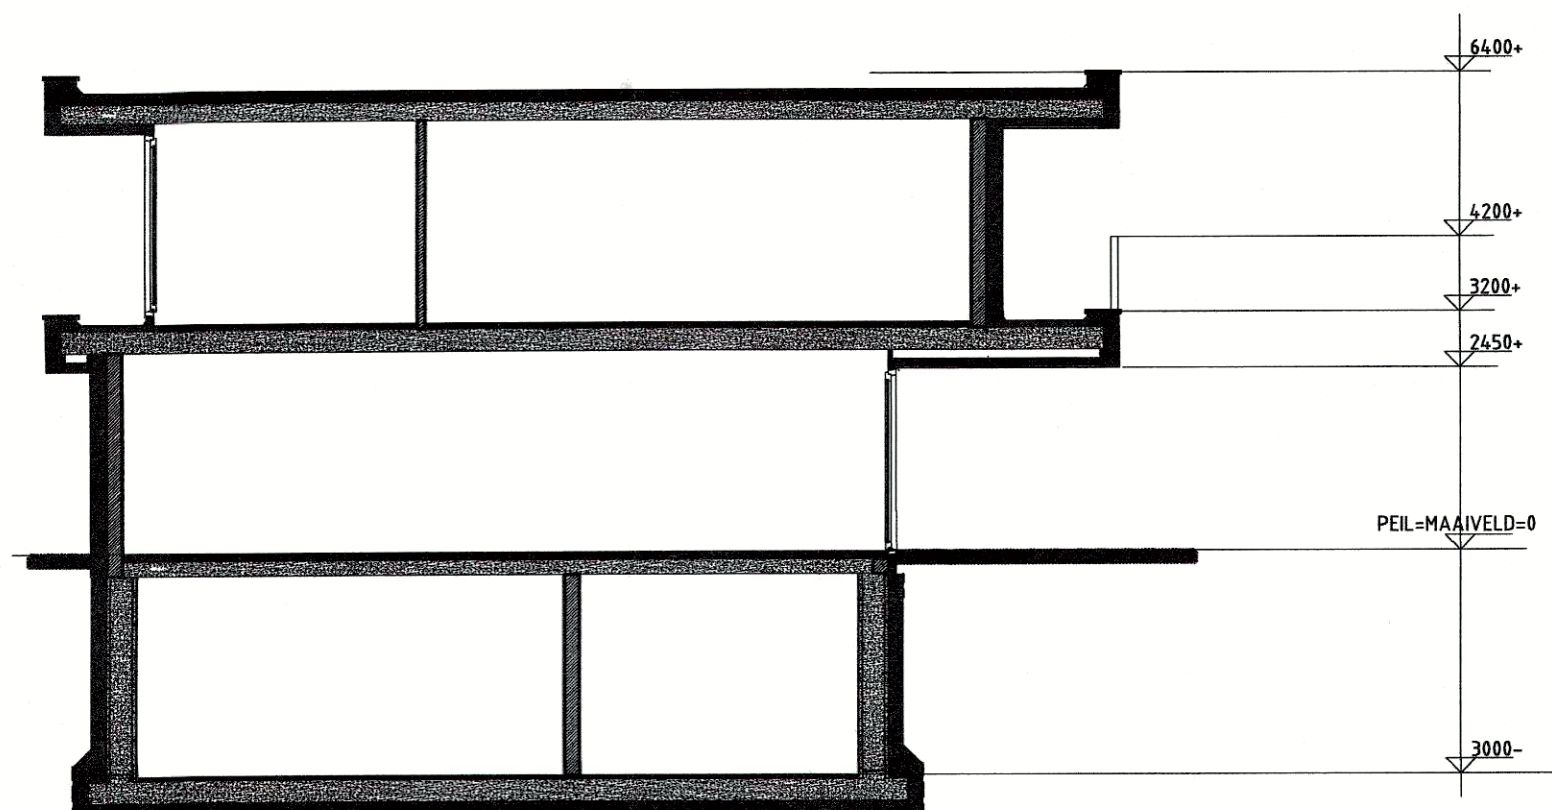

DOORSNEDEN A-A

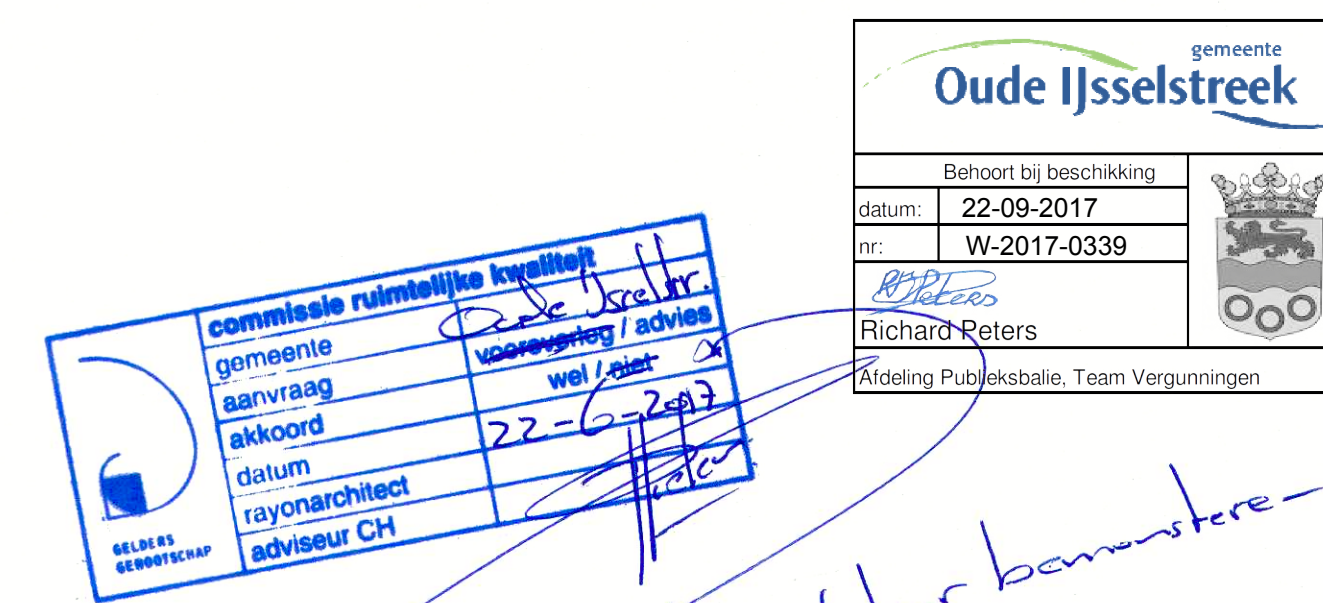

kleuren zijn reeds besproken 14-9-2017 en zullen nog op kleurenbord / foto worden vastgelegd voor akkoord.

KLEURENSTAAT

GEVELS	STEENSTIPS	ANTRACIET
GEVELS	STUCCWERK	GRUIS
GEVELBEKLEIDING	WESTERN RED CEDAR	NATUREL
DAKBEDEKING	BITUMEN	ZWART
KOZIJNEN	ALUMINIUM	ZWART
RAMEN + DEUREN	ALUMINIUM	ZWART

OPDRACHTGEVER: R. TE BOEKHORST
BONGERSSTRAAT 90, 7071 CR ULFT
TEL. 06-53103667

GET: 06-04-2017
GEW: 01-06-2017

BETREFT: BOUWEN LANDGOED AAN DE
HARTERINKDIJK TE SINDEREN

TEKENING: BESTEKTEKENING

SCHAAL: 1:100
BLAD: 01