

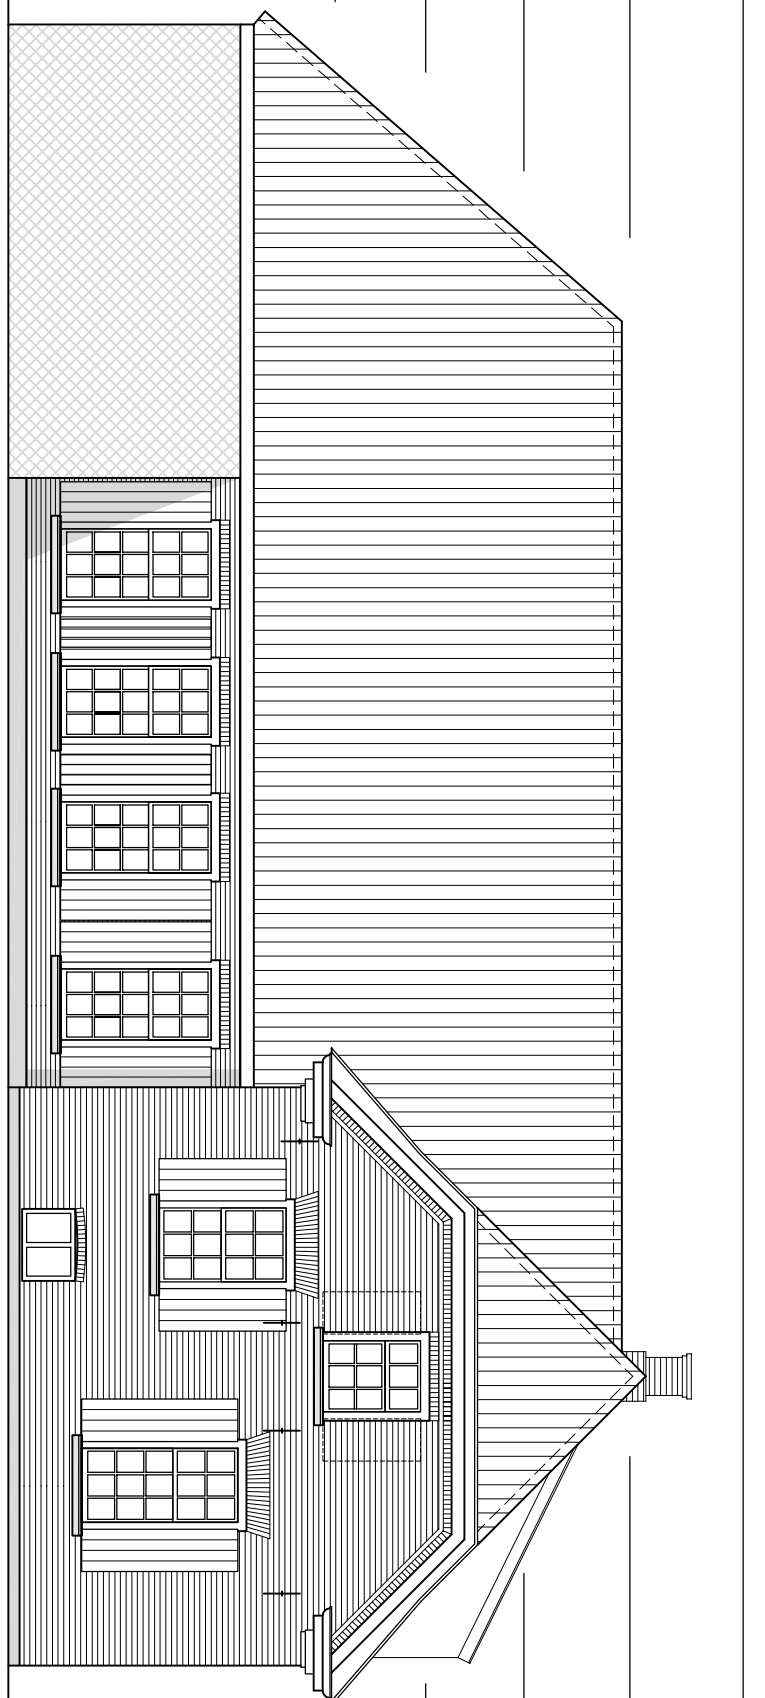


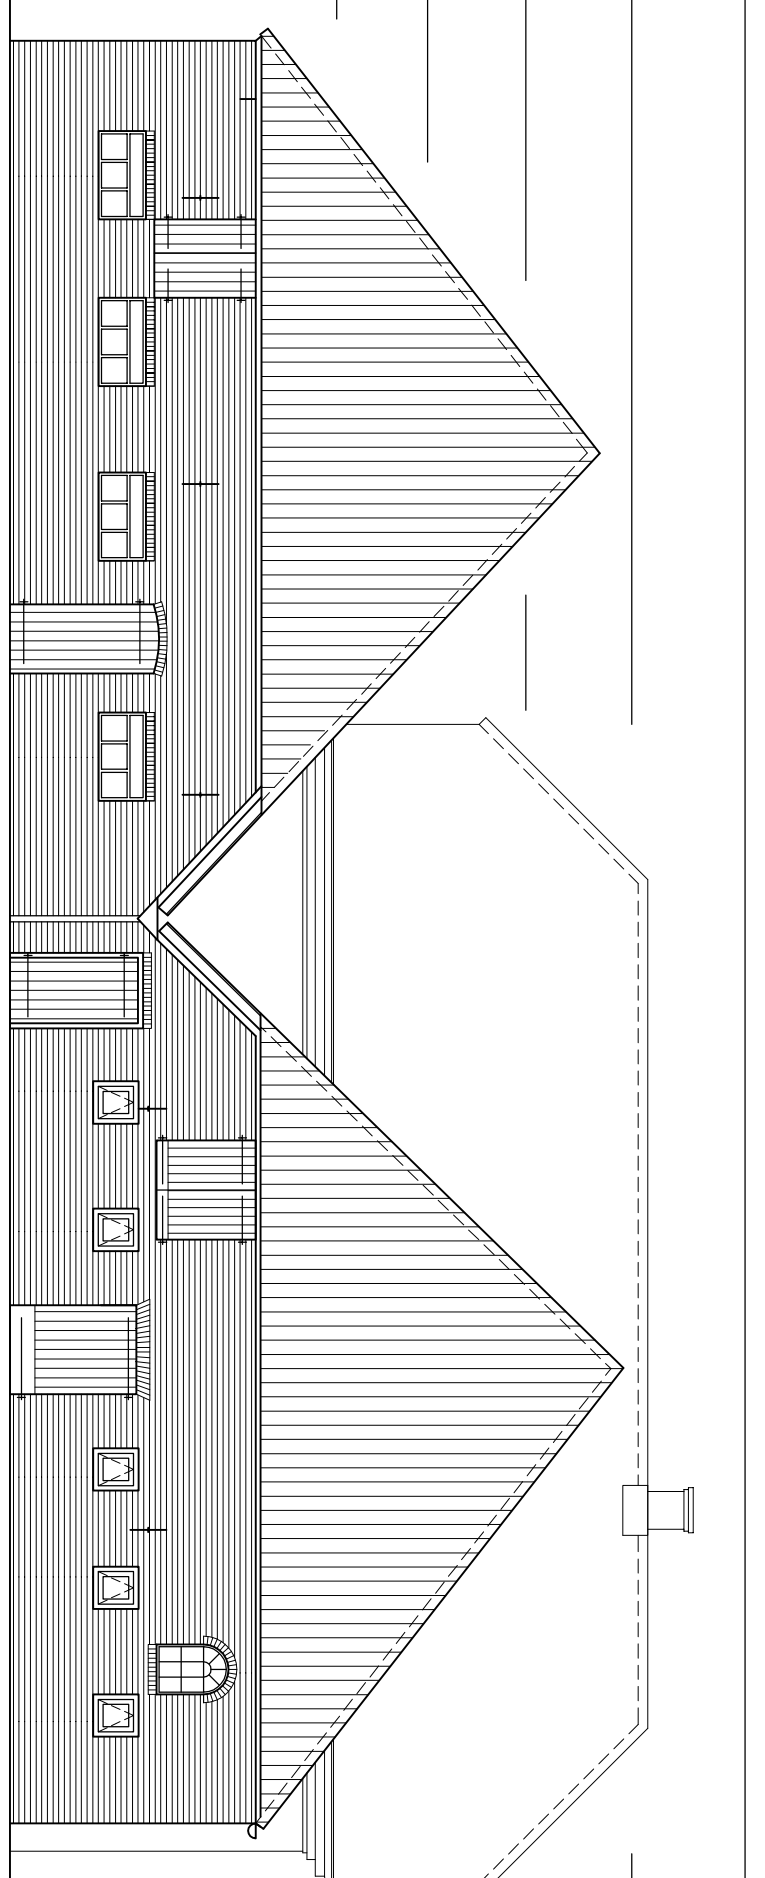




Linker zijgevel

Voorgevel

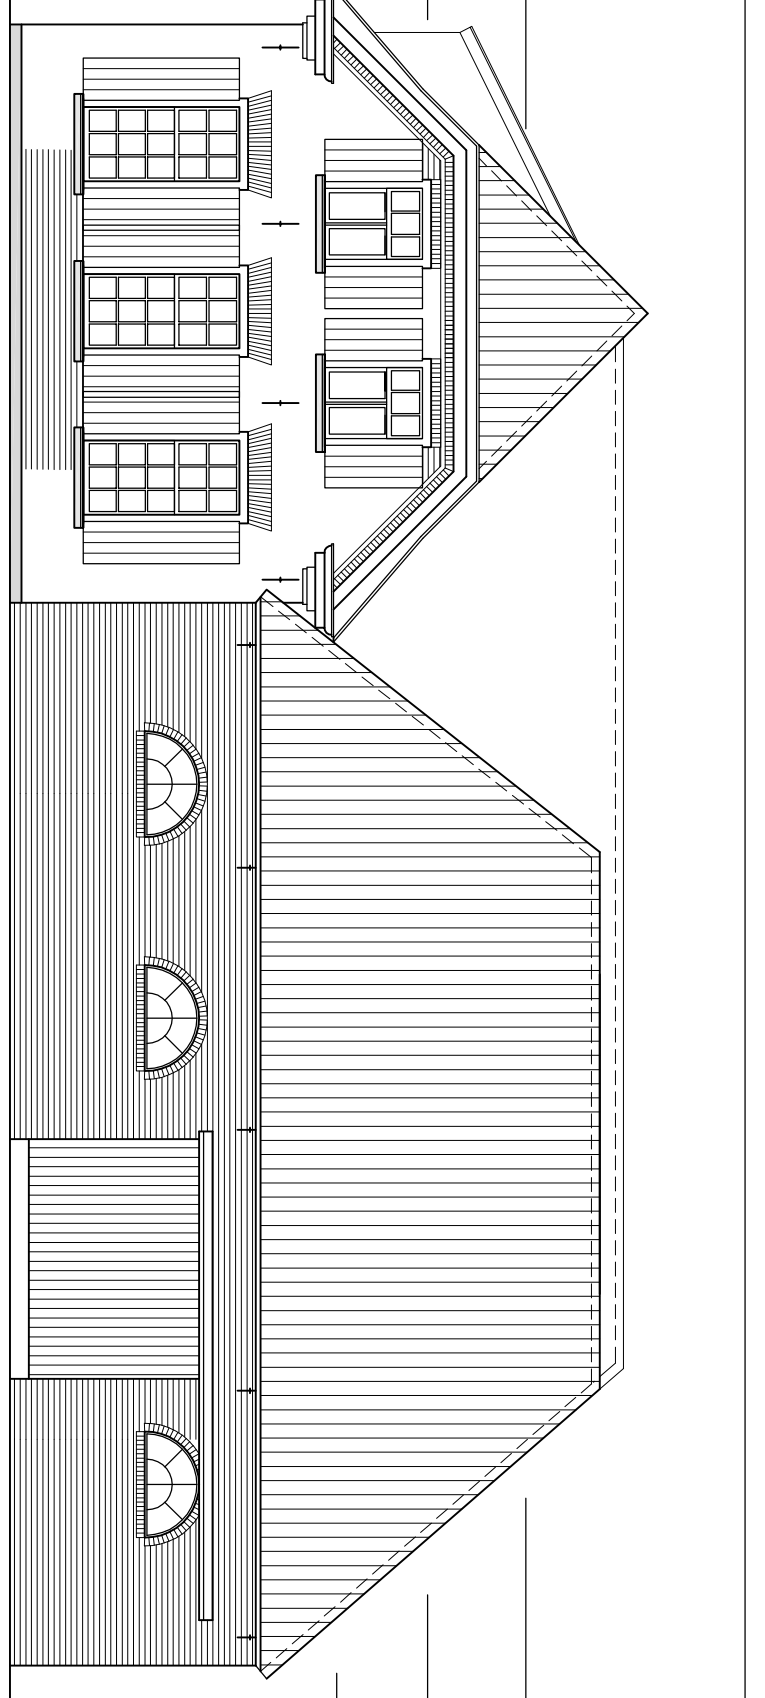

Rechter zijgevel

Achtergevel

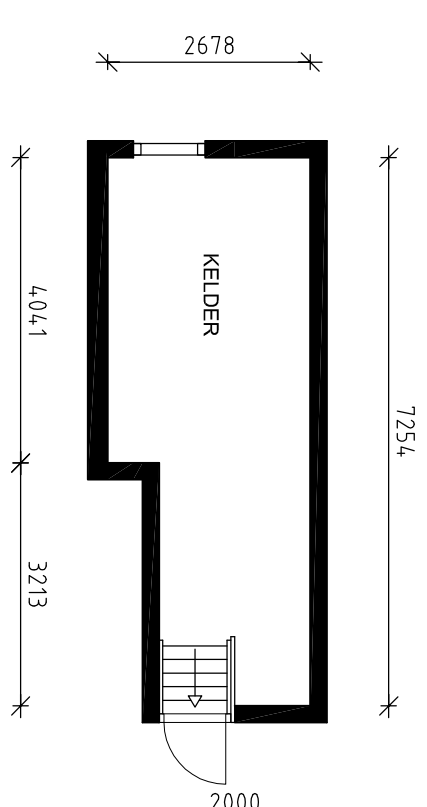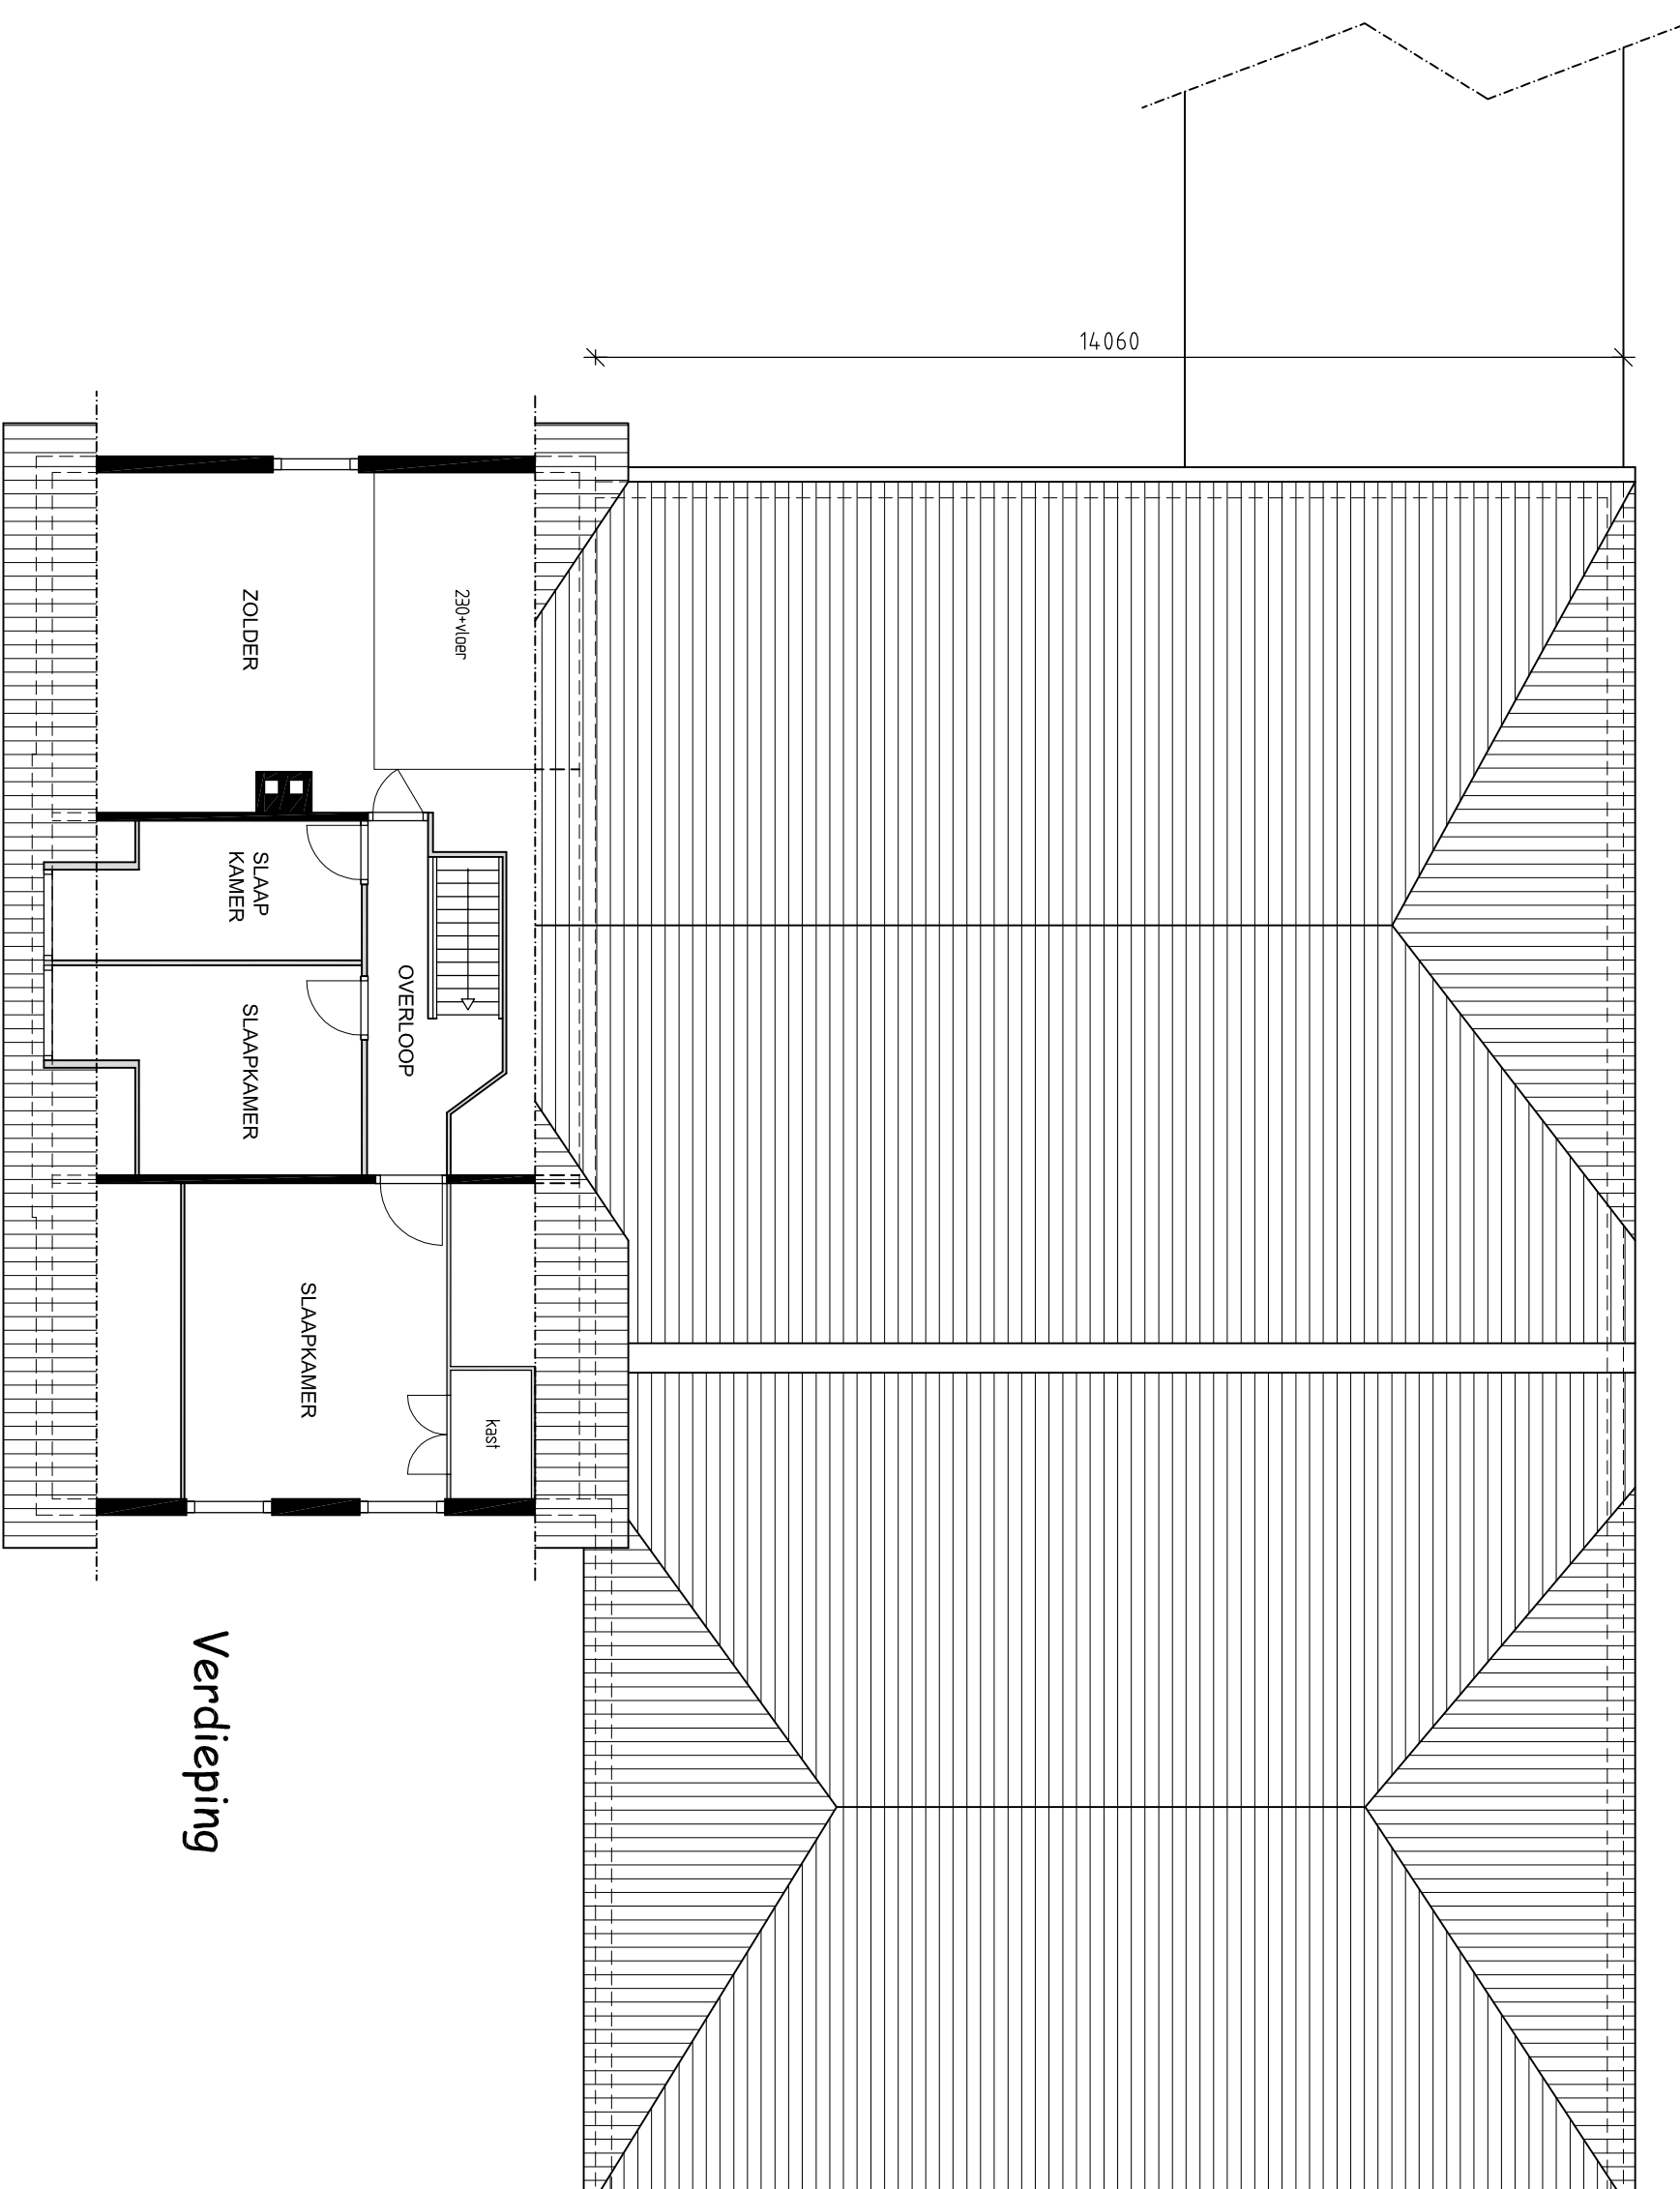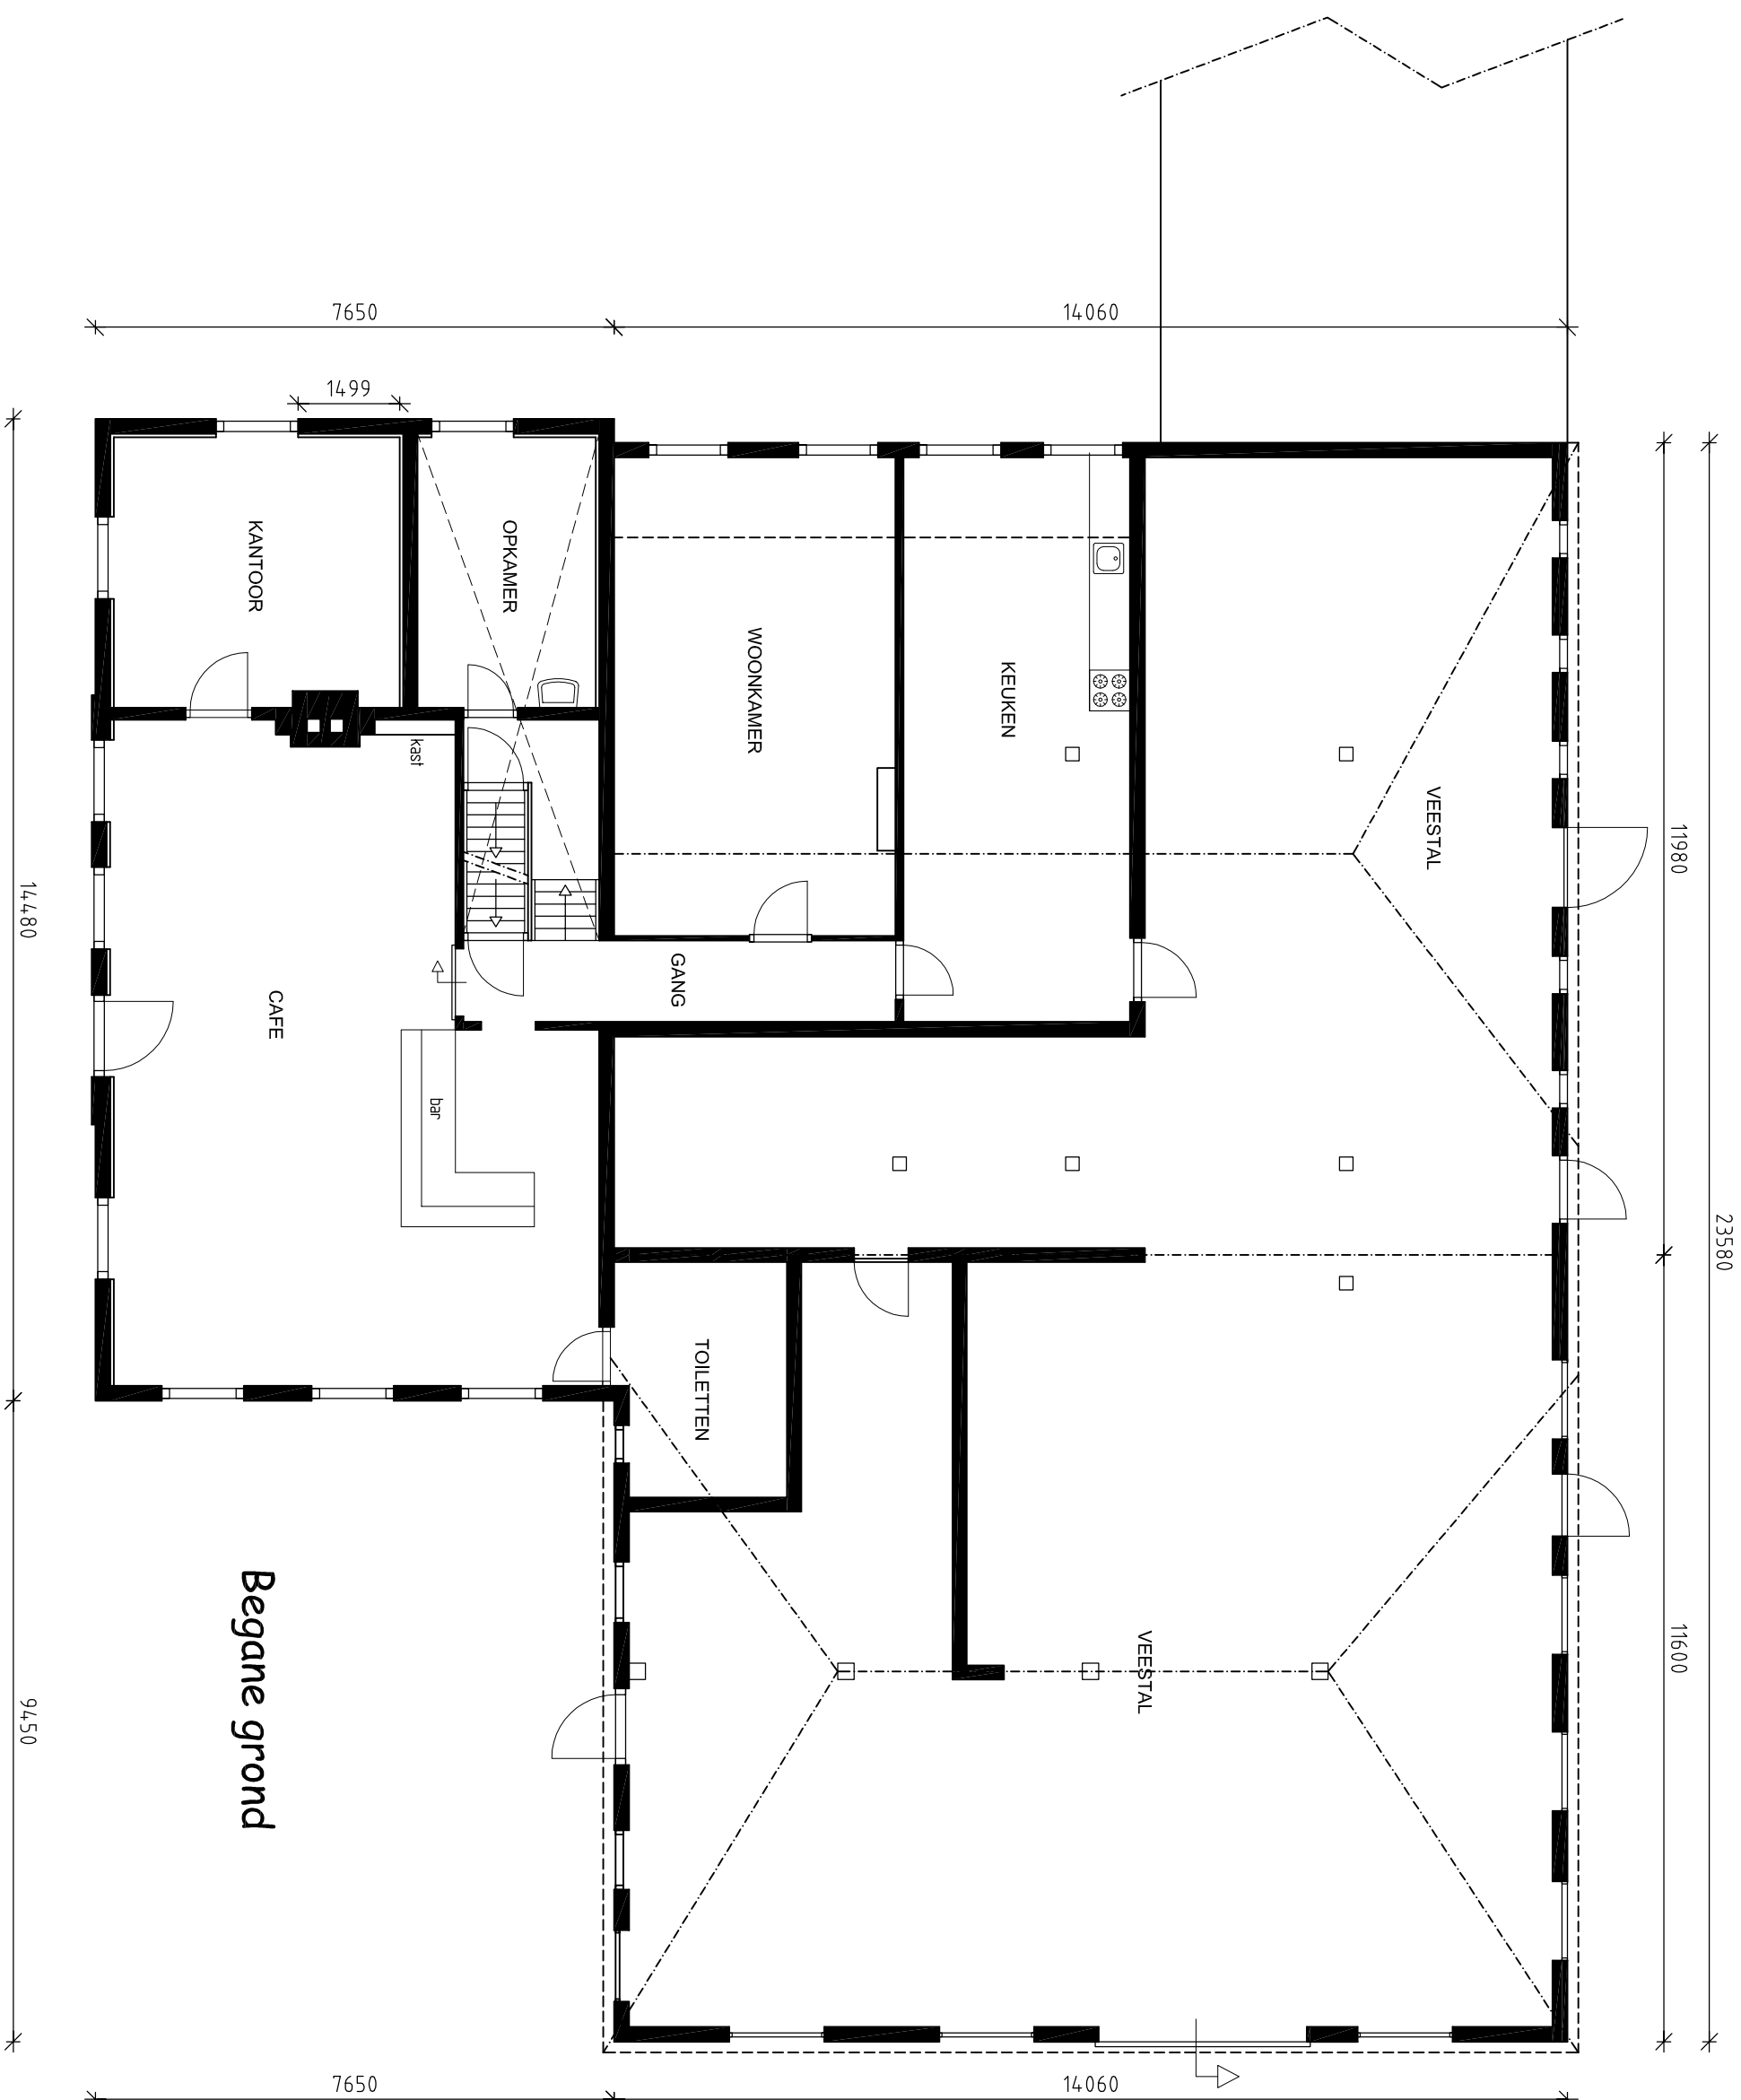

Kelder

Oude IJsselstreek
gemeente


Berhoort bij beschikking

datum:	11-9-2018
nr:	W-2018-0335

Richard Peters
Richard Peters



Reproductie zonder schriftelijke toestemming van Consign is verboden. Op al het werk van Consign zijn de bepalingen van de auteurswet van 1912, en zoals deze sedertdien is gewijzigd, overkorf van toepassing.

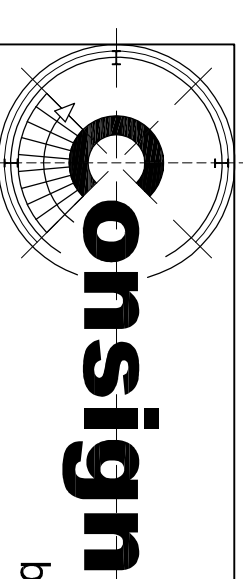

bouwkundig teken- en adviesbureau

projectnr.

07-00

BLAD 01

PLAN: RESTAUREREN EN VERBOUWEN VOORMALIG DORPSCAFE MET BOERDERIJ
VAN DE TEBBROEKWEG 28 TE BREIDENHOUT

AAN DE TERBORGSWEG 28 TE BREEDENBROEK

OPDRACHTGEVER: DER HEER A.A.N. MASSOP
WILHELMINASTRAAT 7A, 7091 BL DINXPERLO


ONDERWERP: BESTAAND

SCHAL: 1:1

DATUM:

GEWIJZIGD:

03-04-2018

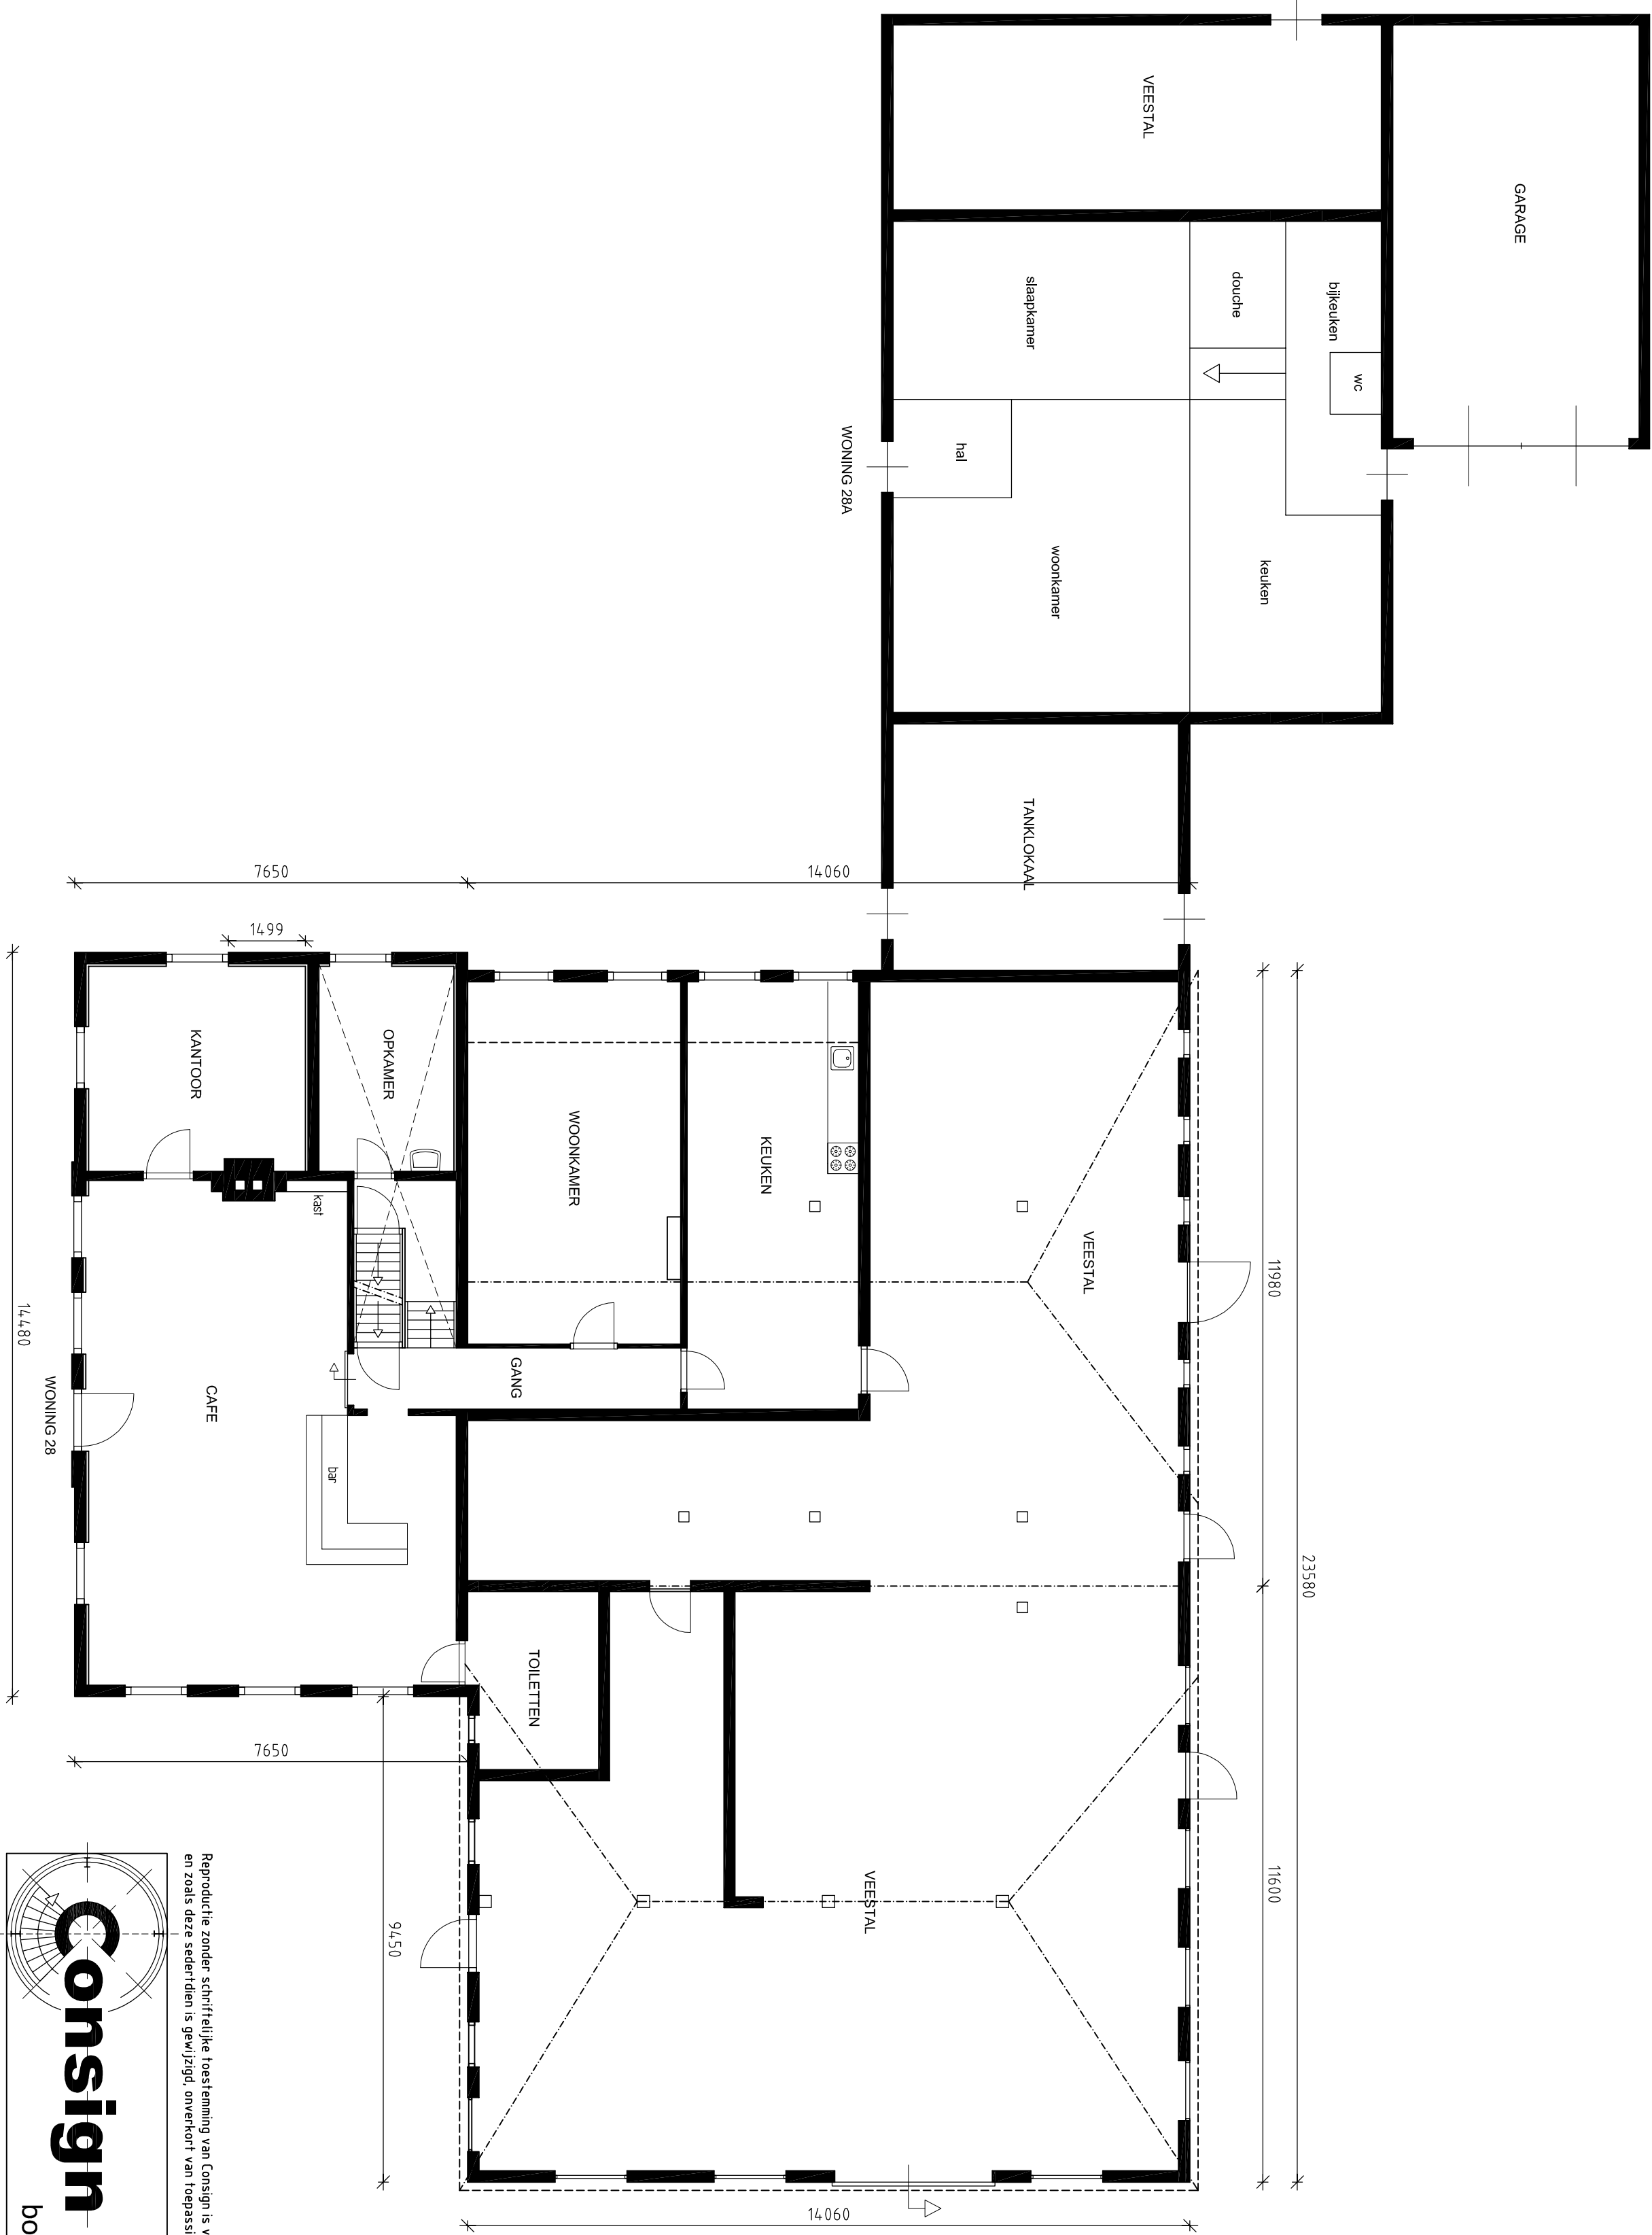

Behoort bij beschikking

datum: 11-9-2018

nr: w-2018-0335

Richard Peters

Afdeling Publieksoptie, Team Vergunningen

MATEN IN HET WERK TE CONTROLLEREN

Reproductie zonder schriftelijke toestemming van Consign is verboden. Op al het werk van Consign zijn de bepalingen van de auteurswet van 1912, en zoals deze sedertdien is gewijzigd, overkort van toepassing.

bouwkundig teken- en adviesbureau

Kempermanstraat 27, 7071 XL, Ulf

Tel.: 0315 - 63 08 91 Fax: 0315 - 23 06 16


e-mail: info@con-sign.nl web: www.con-sign.nl

projectr.


07-00

BLAD 01A


PLAN: RESTAUREREN EN VERBOUWEN VOORMALIG DORPSCAFE MET BOERDERIJ AAN DE TERBORGSWEG 28 TE BREEDENBROEK	SCHAAL: 1:100
OPDRACHTGEVER: DER HEER A.A.N. MASSOP WILHELMINASTRAAT 7A, 7091 BL DINXPERLO	DATUM: MRT. 2018
ONDERWERP: BEGANE GROND BESTAAND OVERZICHT WONINGEN 28 en 28A	GEWILZIGD: 03-04-2018

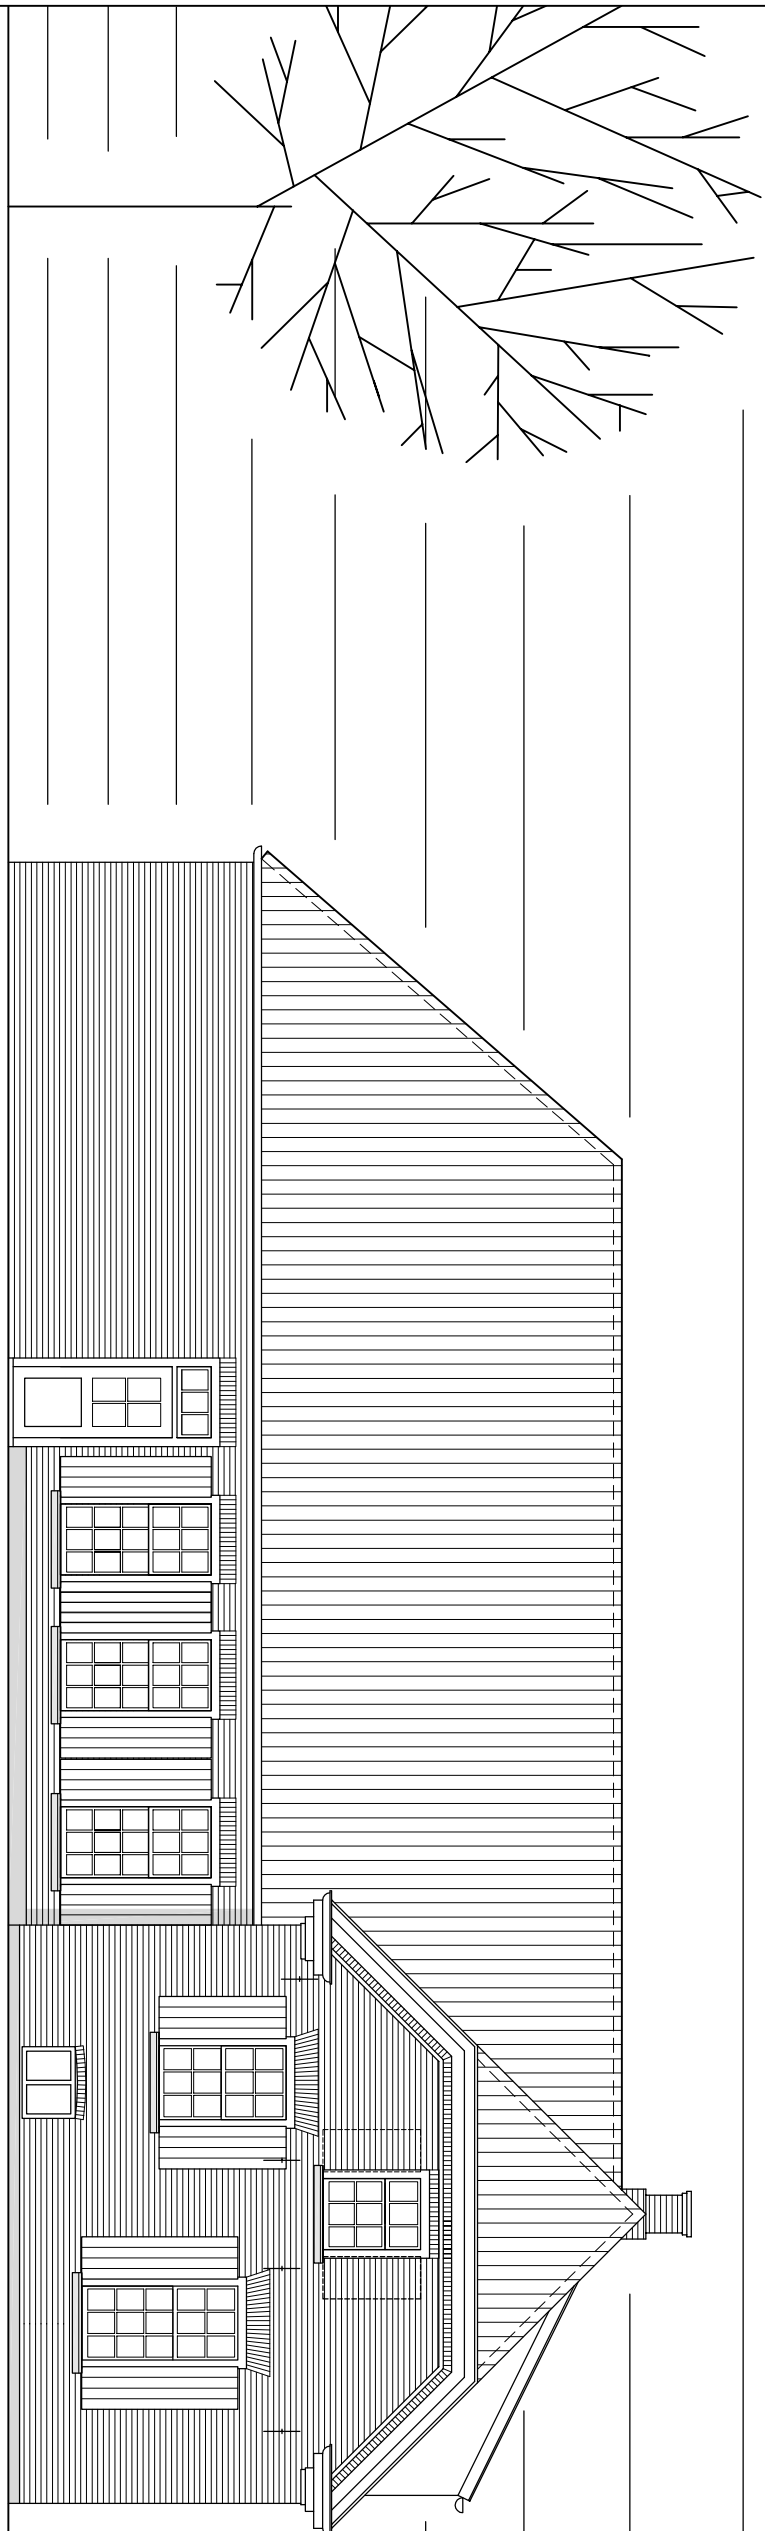





Linker zijgevel

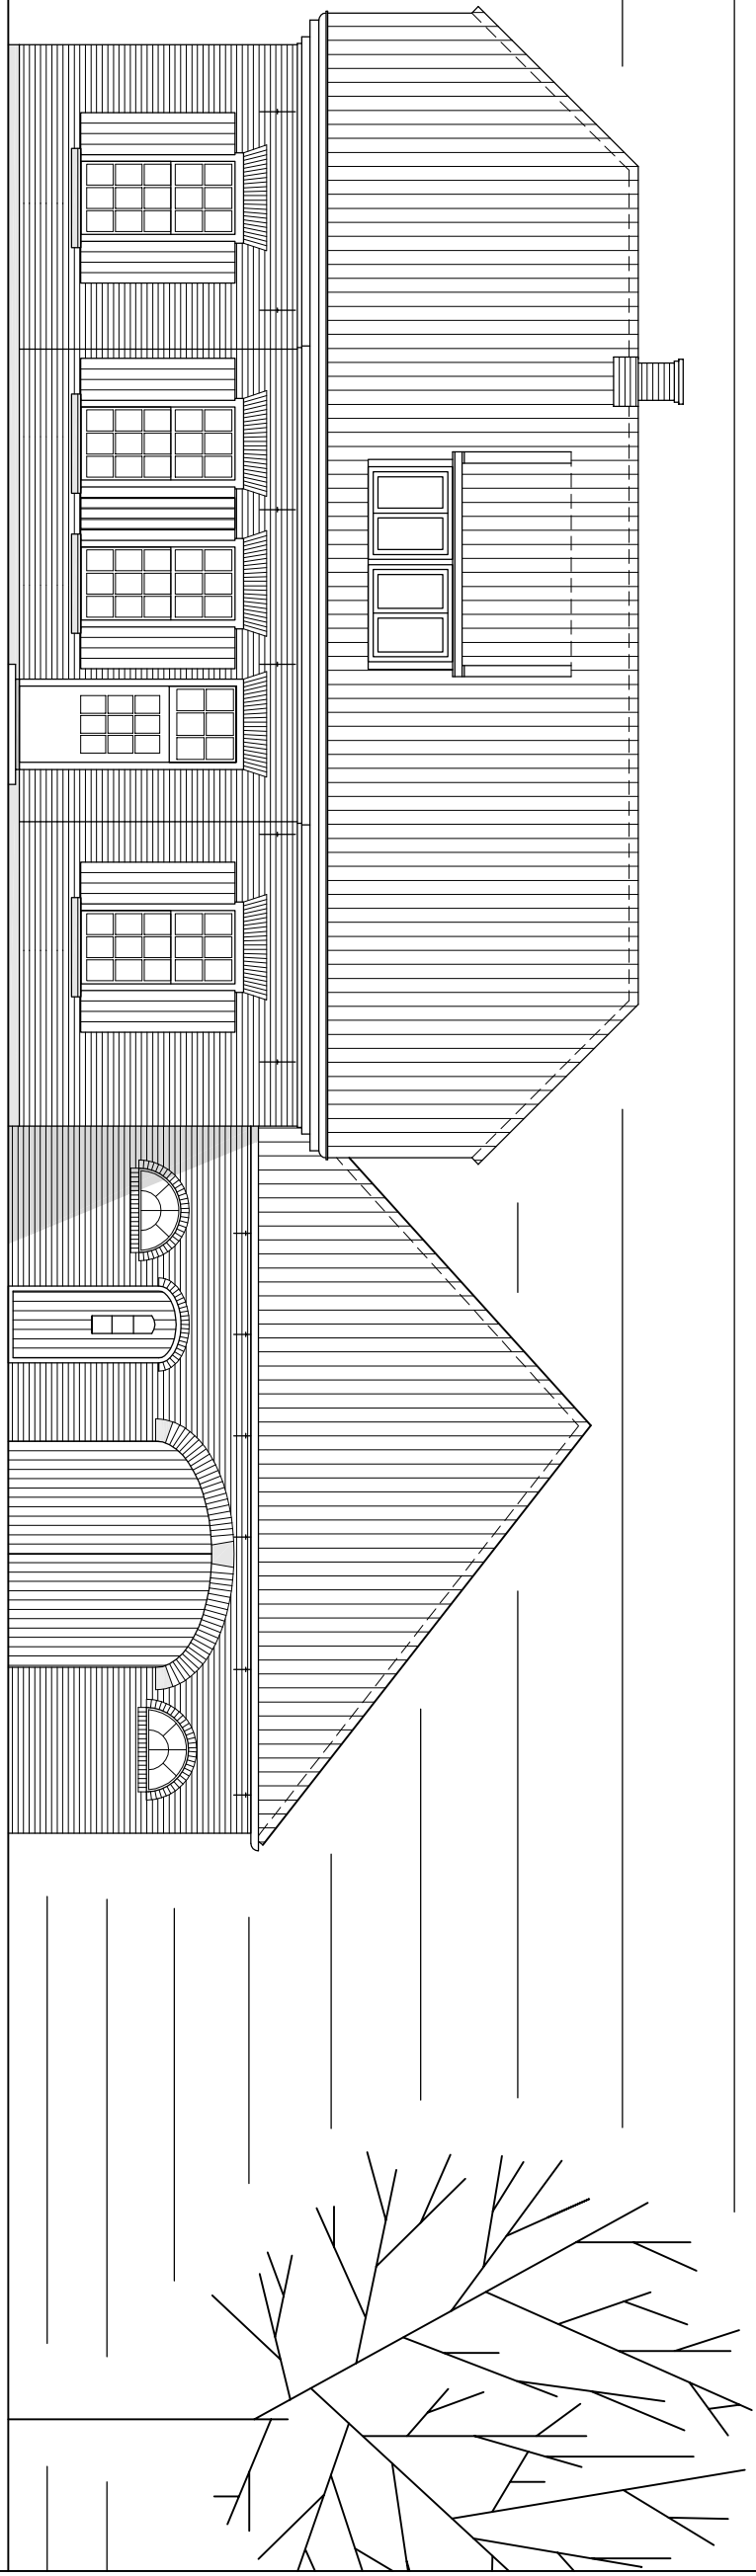

Voorgevel

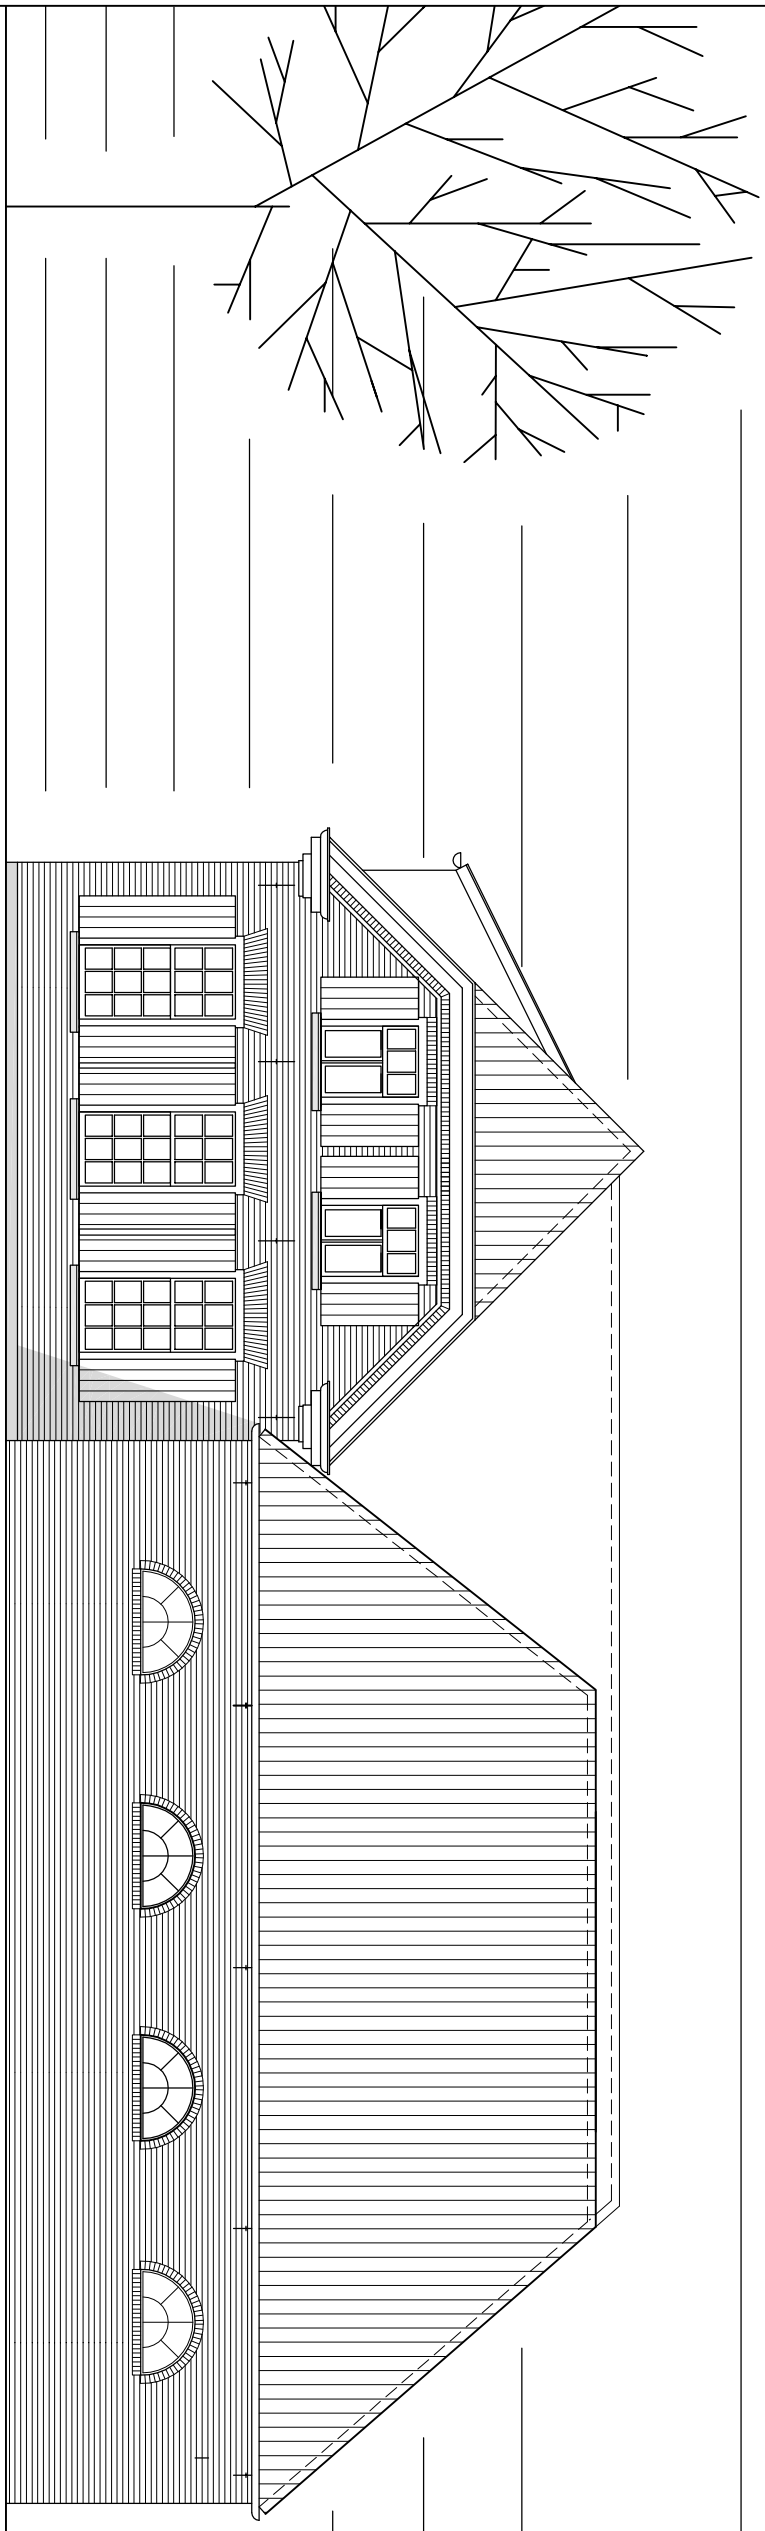

Rechter zijgevel

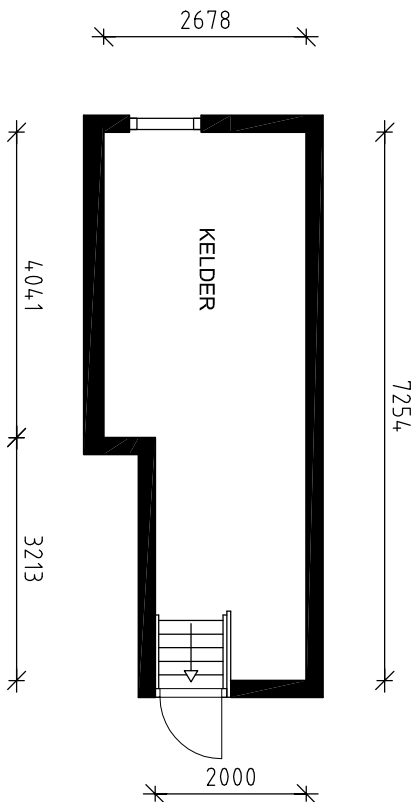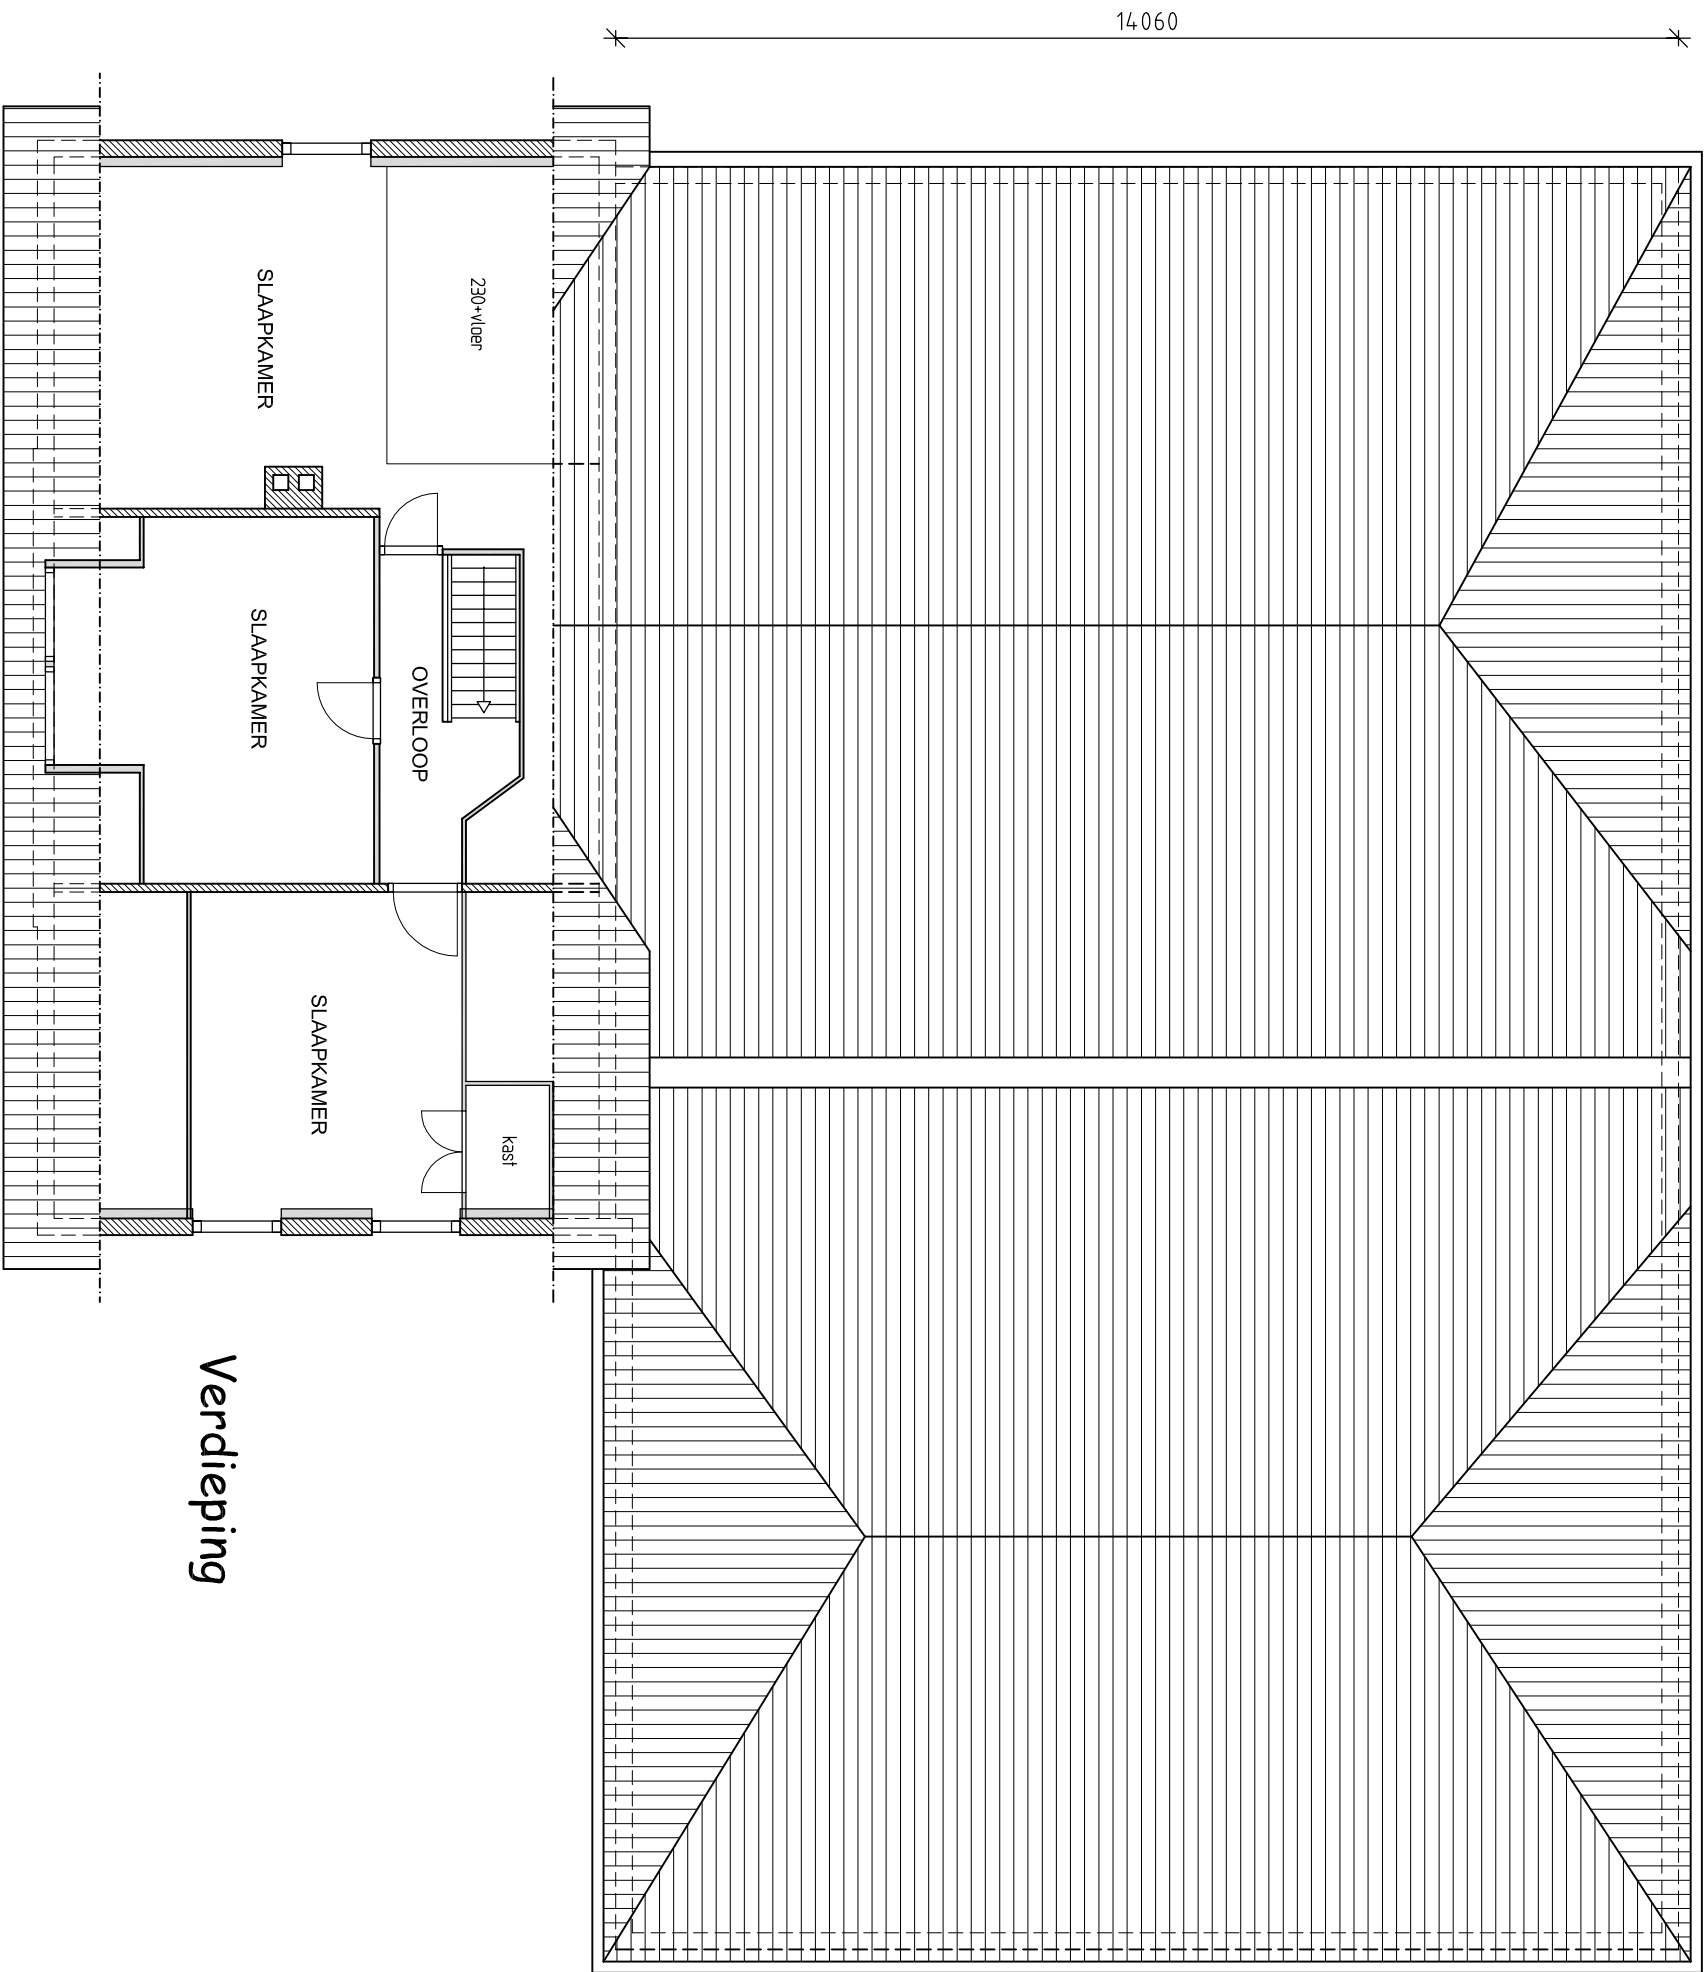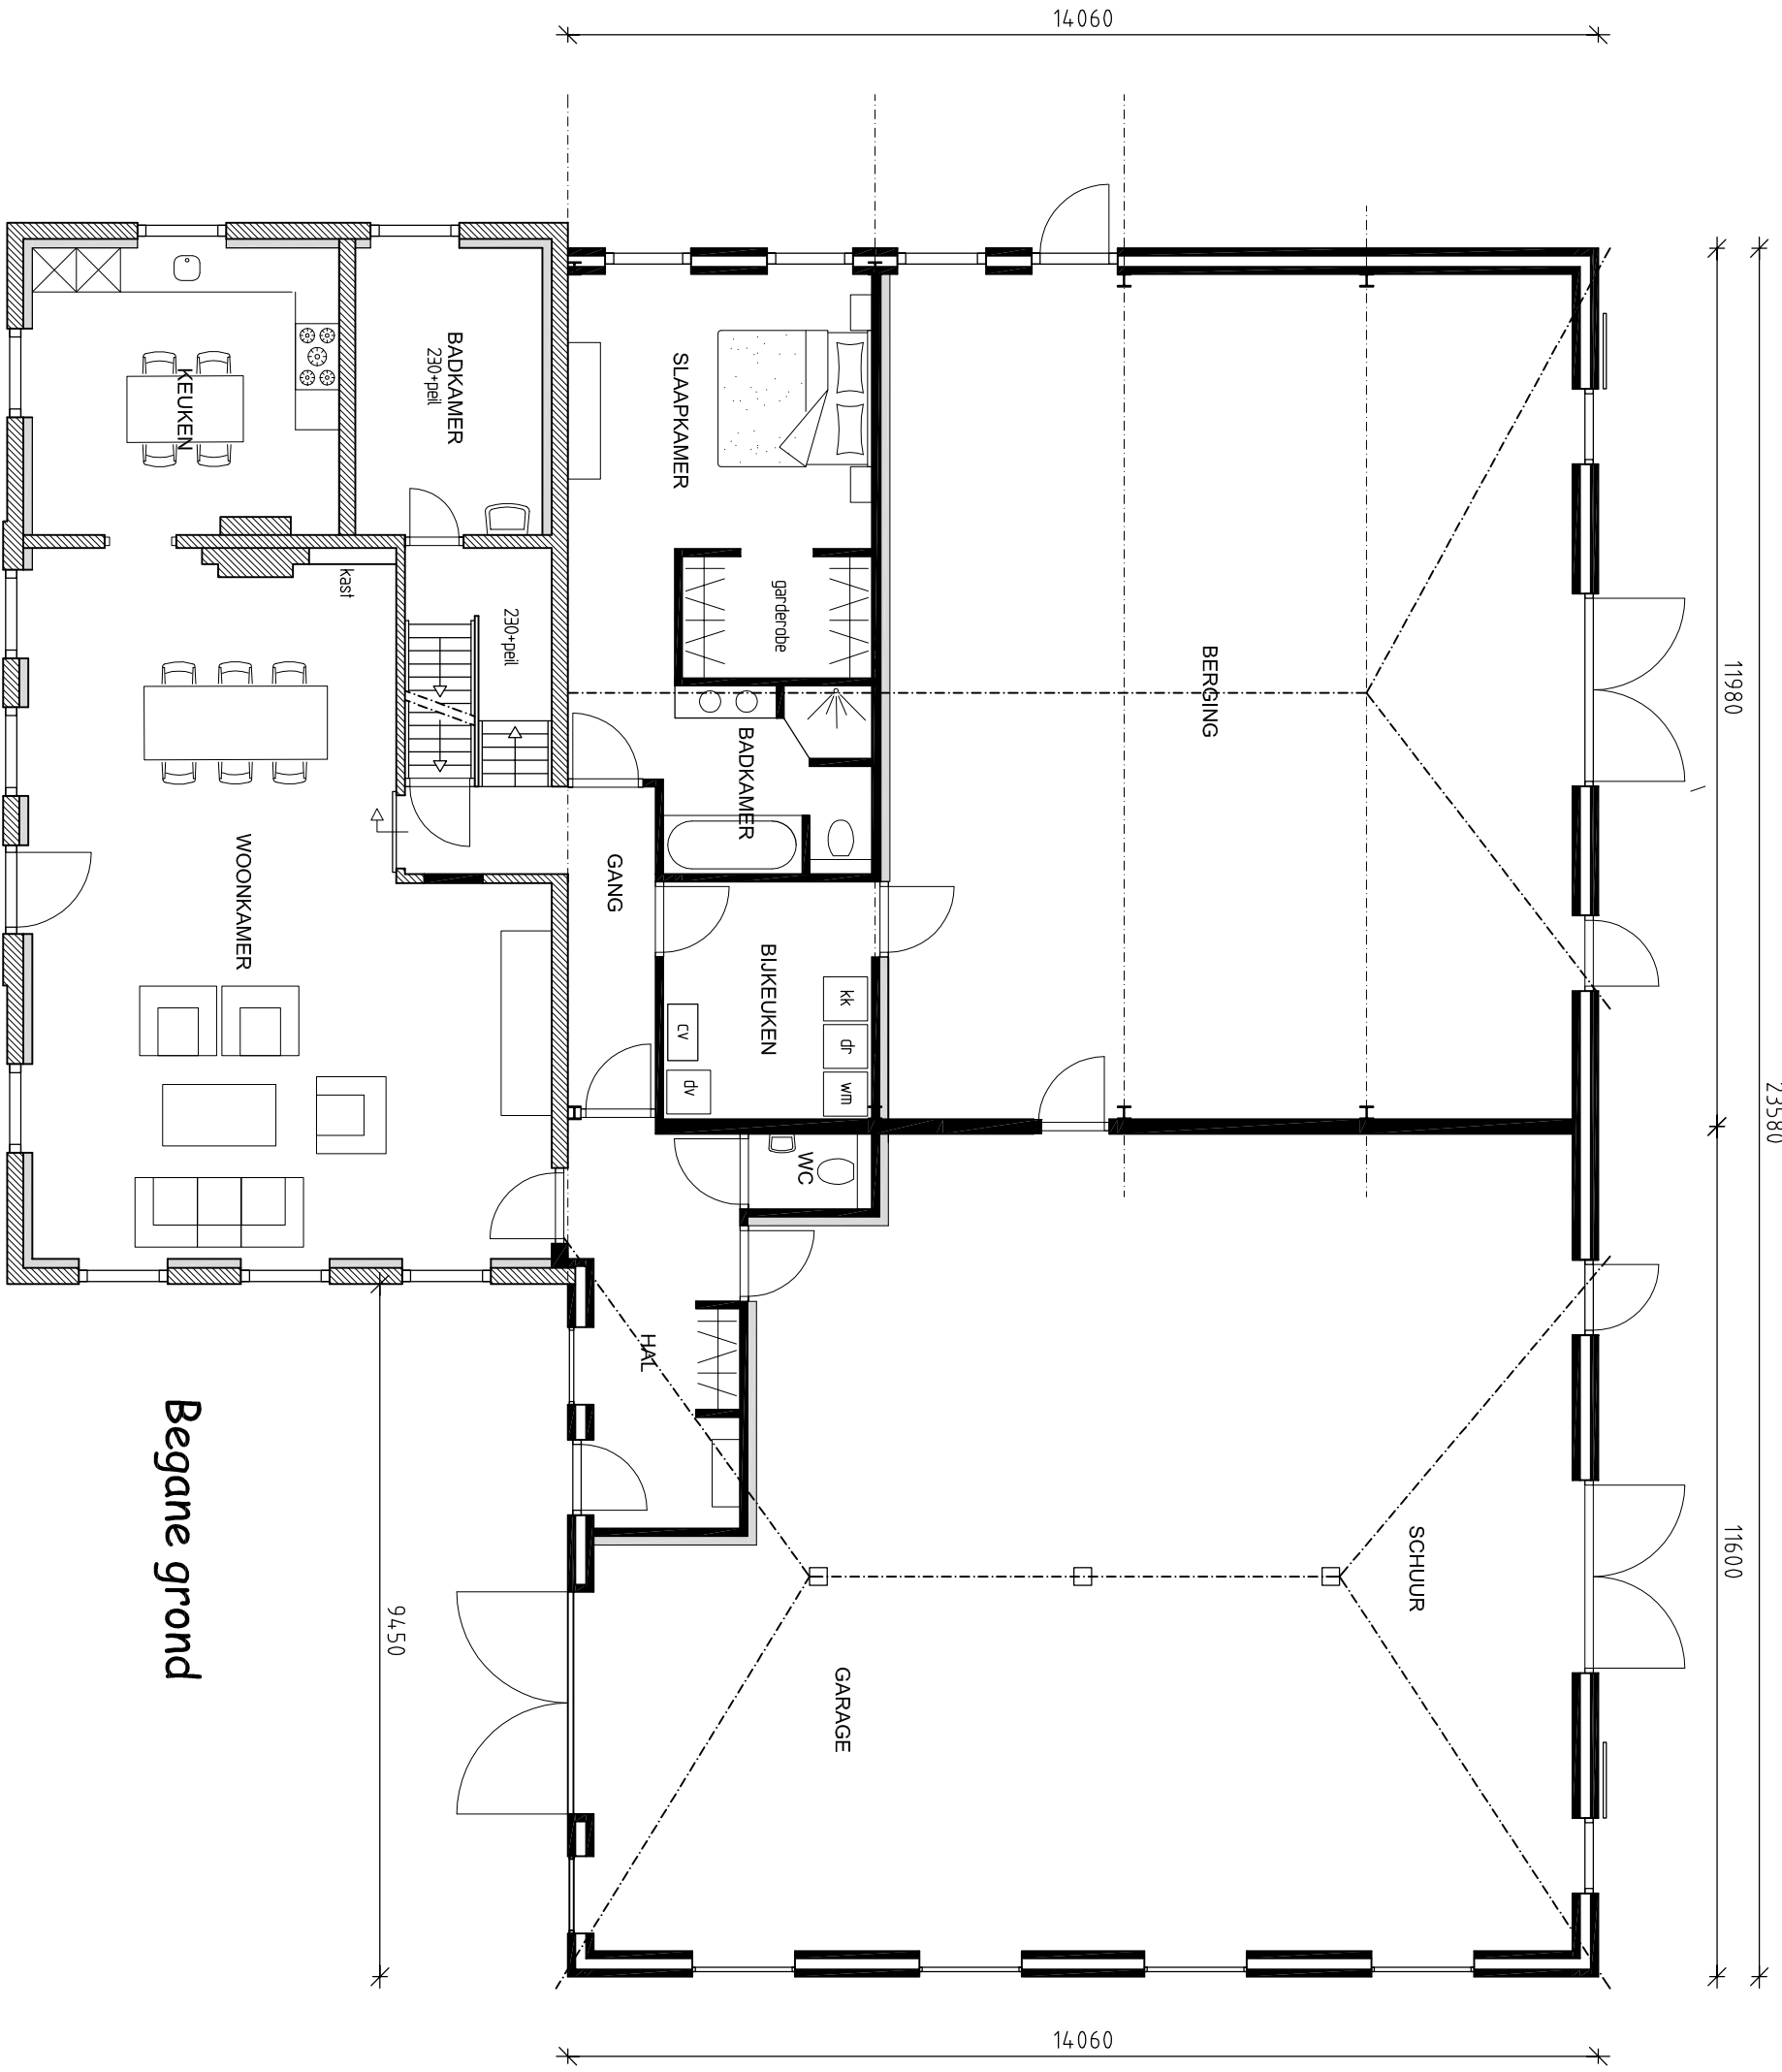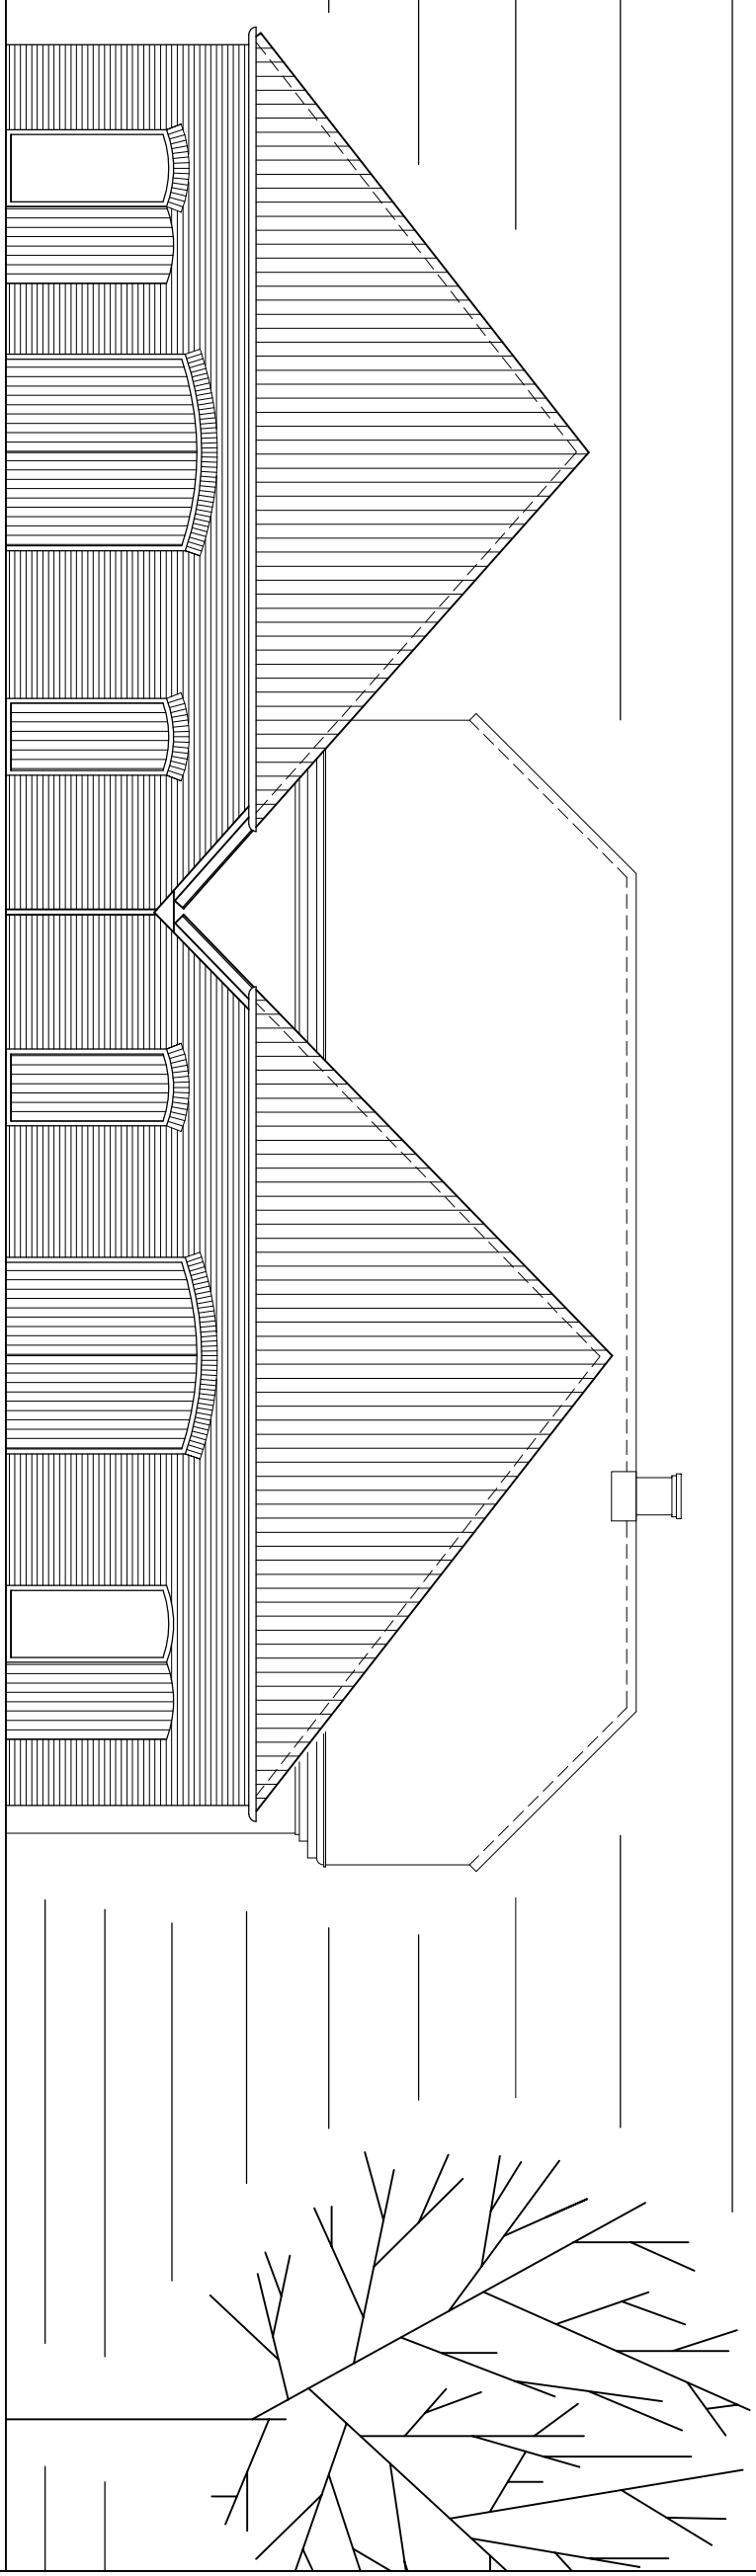

Kelder

Benoemd bij beschikking
datum: 11-9-2018
nr: W-2018-0035

Richard Peters
Afdeling Publieksservice, Team Vergunningen

Reproductie zonder schriftelijke toestemming van Consign is verboden. Op al het werk van Consign zijn de bepalingen van de auteurswet van 1912, en zoals deze sedertdien is gewijzigd, overvoer van toepassing.

MATEN IN HET WERK TE CONTROLLEREN

bouwkundig teken- en adviesbureau

projectnr. 07-00
blad 02

PLAN: RESTAUREREN EN VERBOUWEN VOORMALIG DORPSCAFE MET BOERDERIJ
AAN DE TERBORGSWEG 28 TE BREEDENBROEK

OPDRACHTGEVER: DER HEER A.A.N. MASSOP
WILHELMINA STRAAT 7A, 7091 BL DINPERLO

ONDERWERP: BESTEKTEKENING

GEWILDIGD:
03-04-2018