



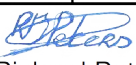


	
Behoort bij beschikking	
datum:	8-10-2019
nr:	w-2018-0943
 Richard Peters	
	
Afdeling Publieksbalie, Team Vergunningen	

opslag hal

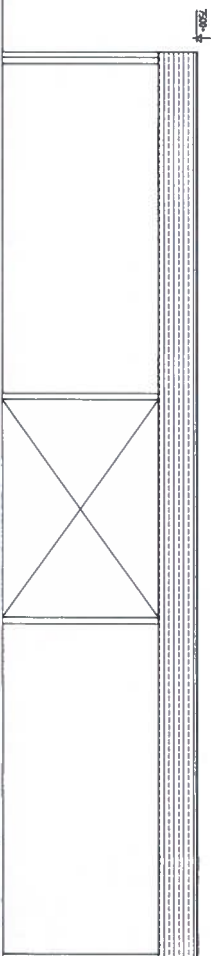



LINKER ZUGEVEL

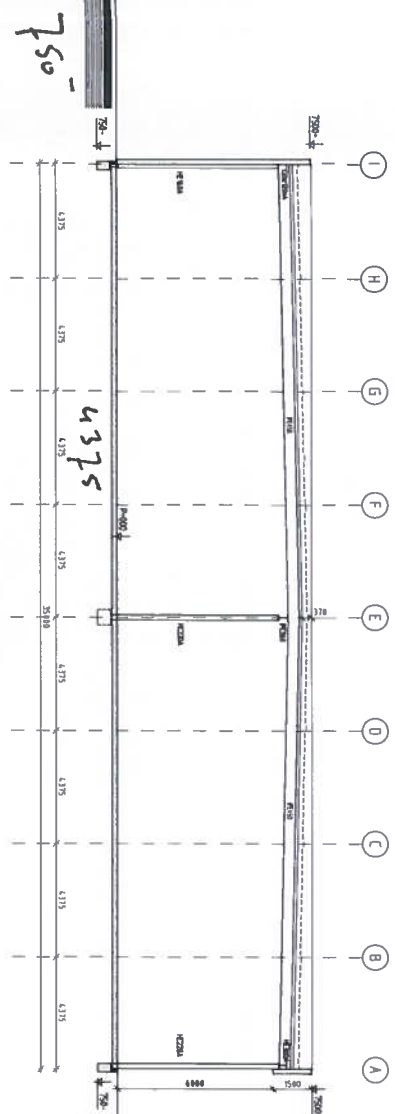

DOORSNEDE

35 meter

VOORGEVEL

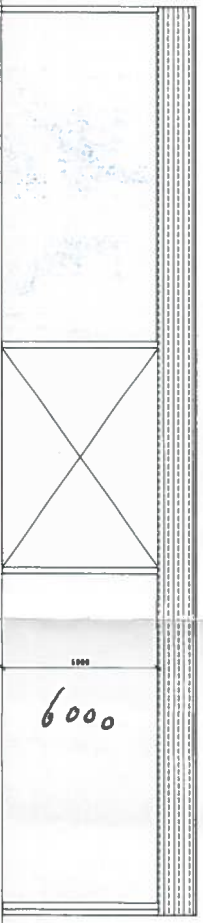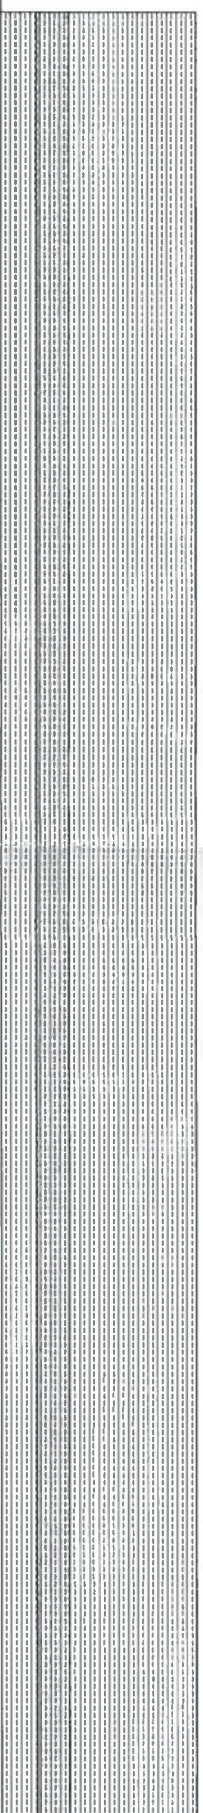

RECHTER ZUGEVEL



ACHTERGEVEL

GELDEERS
genootschap

partner in
omgevingskwaliteit

gemeente
Oude IJsselstreek

Behoort bij beschikking

datum: 8-10-2019

n.r.: w-2018-0943


Richard Peters

Afdeling Planvorming, Team Vergunningen

Consign

18-00
BLAD 04


gemeente Oude IJsselstreek
Bouwkundig teken- en adviesbureau
Bouwkundig teken- en adviesbureau
Bouwkundig teken- en adviesbureau

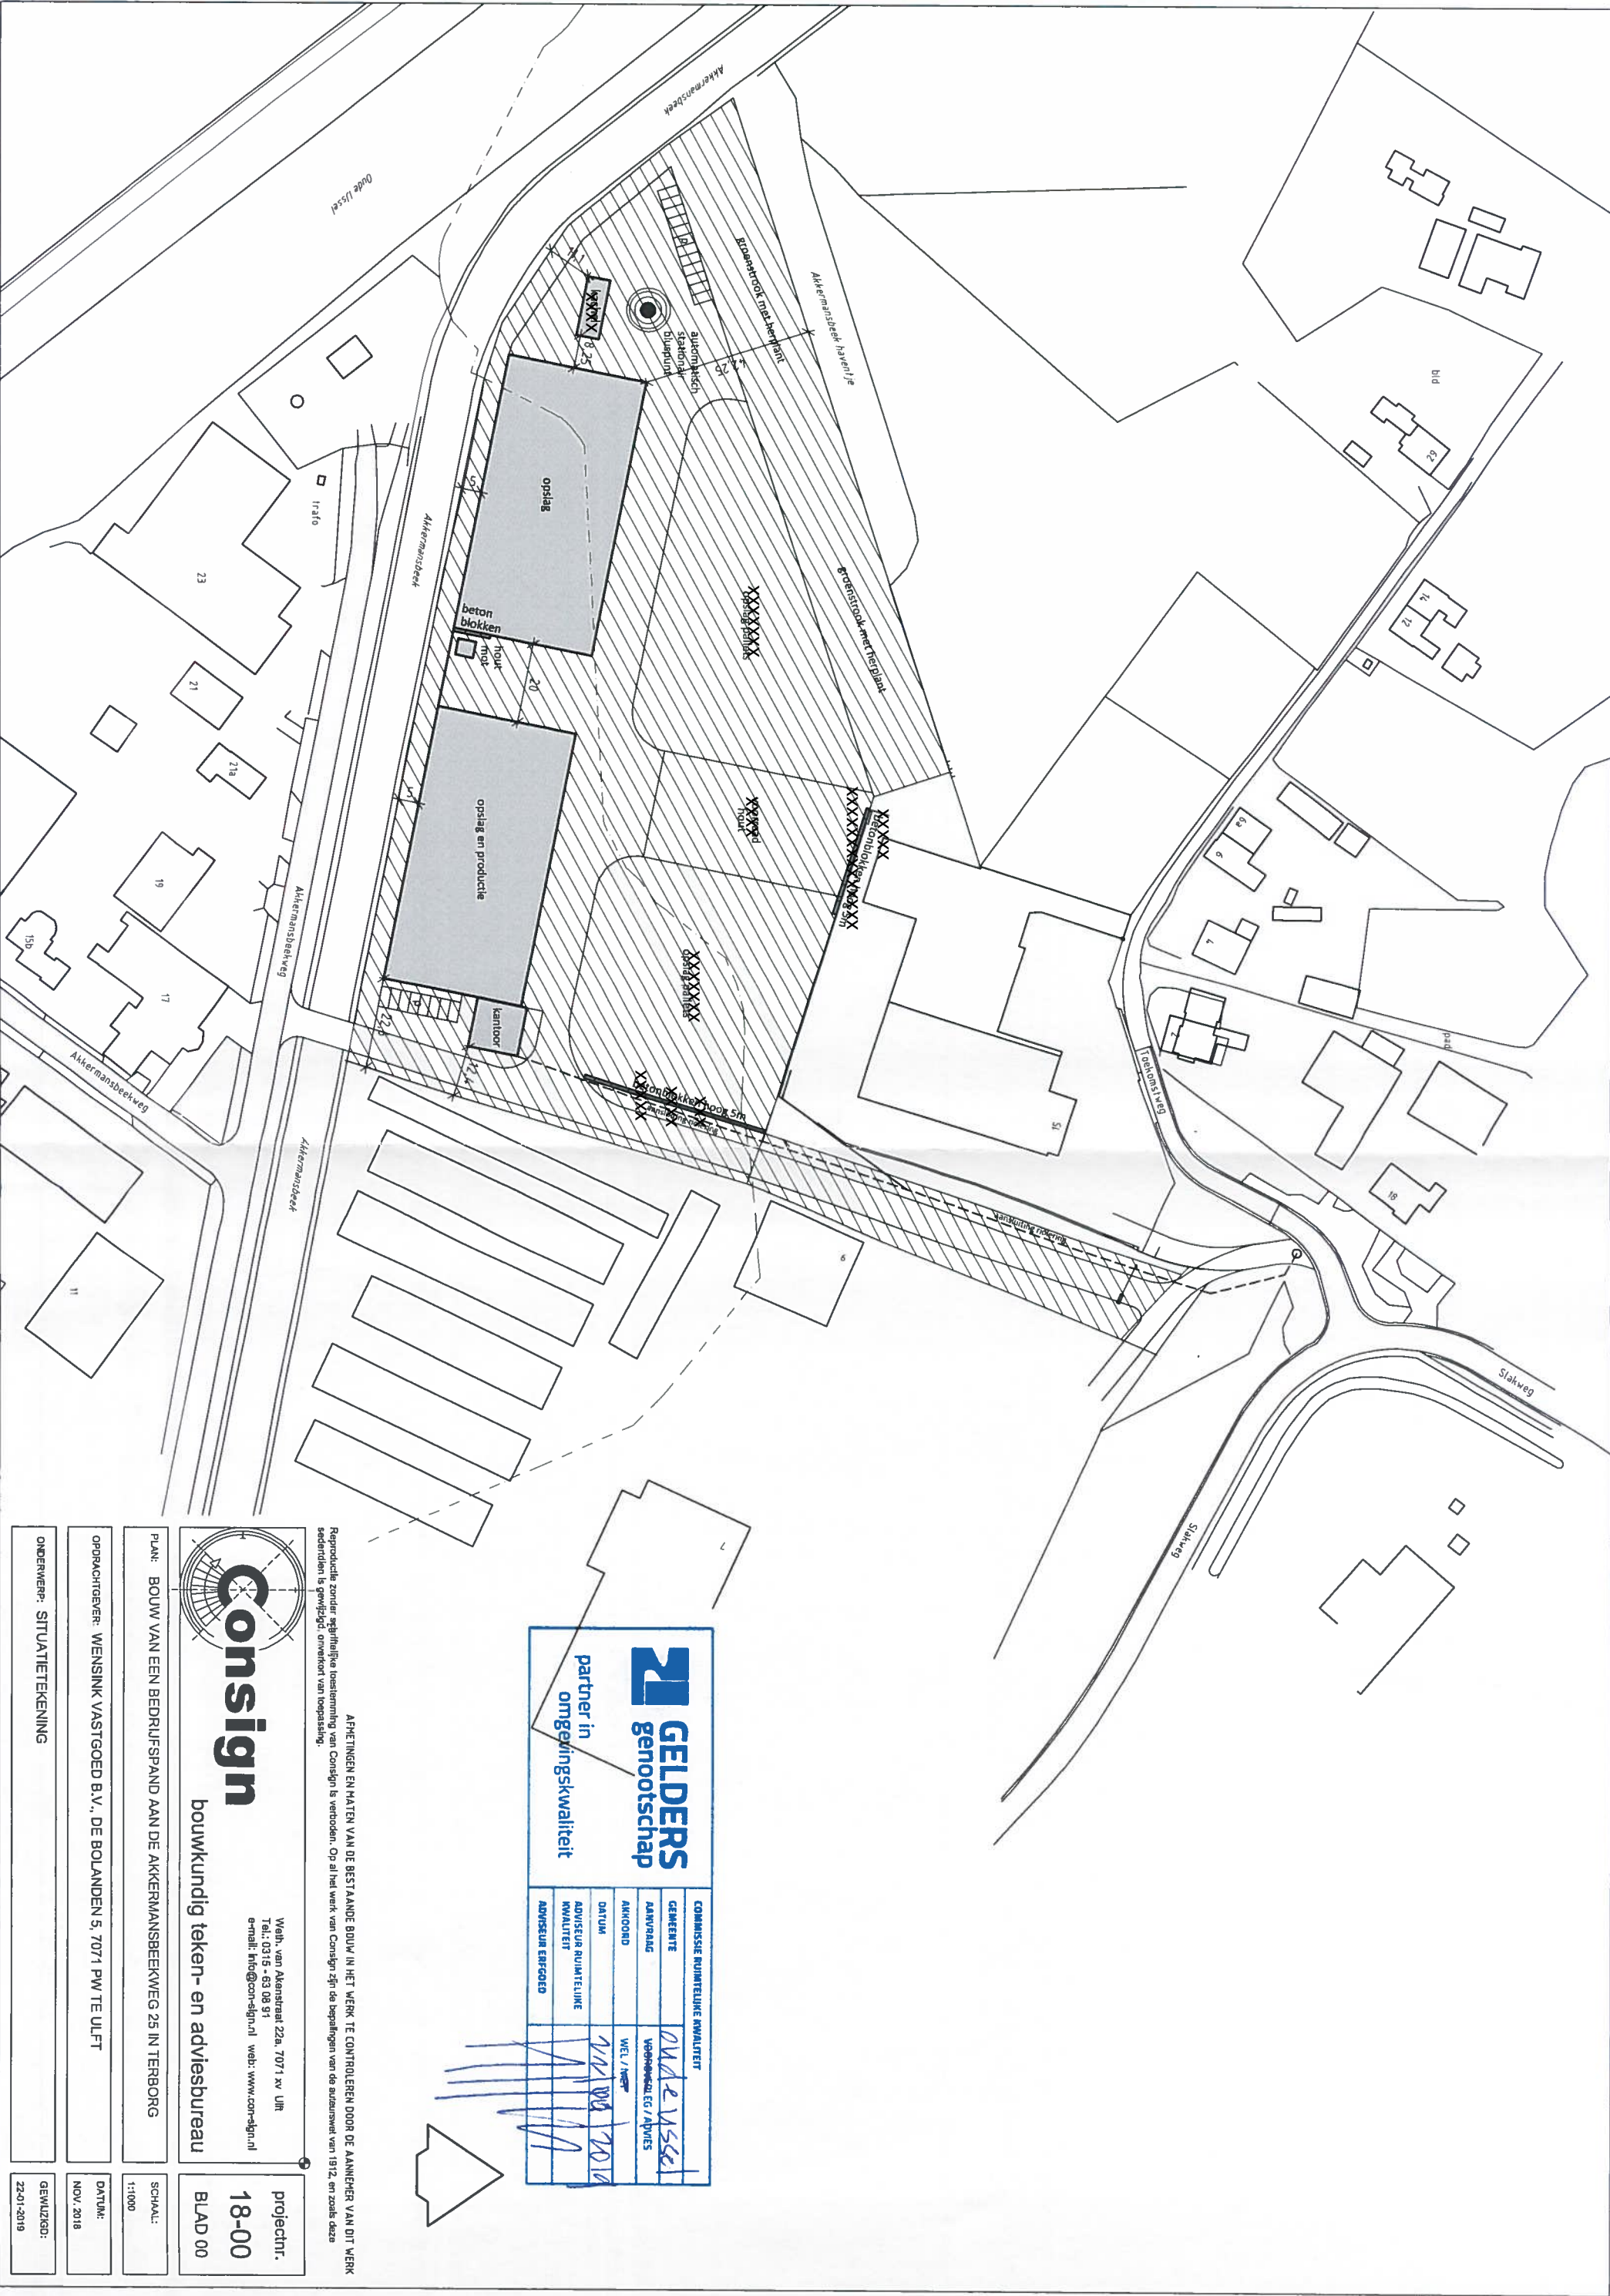

**GELDERS**
genootschap

partner in
omgevingskwaliteit

COMMISSIE RUIMTELIJKE KWALITEIT	
GEWENTTE	<i>Van de Vosse</i>
AANVRAAG	VOORWISSEL EG / ADVIES
AKKOORD	WEL / NIET
DATUM	22/08/2018
ADVISEUR RUIMTELIJKE KWALITEIT	<i>[Signature]</i>
ADVISEUR ERFGOED	<i>[Signature]</i>

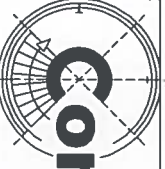**consign**
bouwkundig teken- en adviesbureau

projectnr.
18-00
BLAD 00

SCHAAL:
1:1000

DATUM:
NOV. 2018

GEWILZGD:
22-01-2019

Weth. van Akersstraat 22a, 7071 xv Utr
Tel.: 0318 - 63 08 91
e-mail: info@consign.nl web: www.consign.nl

PLAN: BOUW VAN EEN BEDRIJFSPAND AAN DE AKKERMANSEBEKEWEG 25 IN TERBORG	
OPDRACHTGEVER: WENSINK VASTGOED B.V., DE BOLANDEN 5, 7071 PW TE ULFT	
ONDERWERP: SITUATIEKENING	

Reproductie zonder schriftelijke toestemming van Consign is verboden. Op al het werk van Consign zijn de bepalingen van de auteurswet van 1912 en zoals deze secundair is gewijzigd overnemen van toepassing.

AFMETINGEN EN MATEN VAN DE BESTAANDE BOUW IN HET WERK TE CONTROLEREN DOOR DE AANNEEMER VAN DIT WERK

Aanvraag advies

☒ welstand

☐ monumenten

☐ overig

☒ vooroverleg

☒ advies

☐ herhaling

☐ heroverweging

Gemeente

dossiernummer gemeente

adres locatie

omschrijving bouwwerk

opdrachtgever

ontwerper

bouwkosten

datum aanvraag advies

contactpersoon gemeente

Oude IJsselstreek

W-2018-0943

Akkermansbeekweg ongenummerd in Terborg

bouw bedrijfspand

Wensink Vastgoed BV

€ 1.250.000,00

13-12-2018

Richard Peters

25 ?

paraaf

- Betreft

☐ lichte bouwvergunning

☐ reguliere bouwvergunning

☐ reguliere bouwvergunning 1^e fase

☐ wijzigingsvergunning monumentenwet

☐ waardstelling

☐ reclame

☐ sloopvergunning

☐ aanlegvergunning

☐ overig

☐ handhaving

☐ structuurvisie

☐ bestemmingsplan

☐ beeldkwaliteitsplan

☐ toetsingsniveau welstandnota

☐ algemene criteria

☐ gebiedscriteria

☐ sneltoetscriteria

☐ beschermd stads-/dorpsgezicht

☐ monument

☐ archeologisch monument

☐ beeldbepalend pand

☐ binnen bebouwde kom

☐ buiten bebouwde kom

invullen Gelders Genootschap

nr.

volgnr.

- Advies

☐ volgt na behandeling in Commissie

☐ mandaat positief / negatief

Toelichting

mede
beoordeelt = betonwand +
stokruimte +
houtwaf

Rayonarchitect / adviseur

d.d.

GELDEERS

genootschap

partner in

omgevingskwaliteit

COMMISSIE AANMELTINGE RUIMTELIJKE

GENEENTE

AANVRAAG

AANKOOP

DATUM

ADVISEUR RUIMTELIJKE



RUIMTELIJKE

ADVISEUR ERFOERD

oud IJsselstreek

VERBODEN TOEGANG ADVIES

11/01/2019

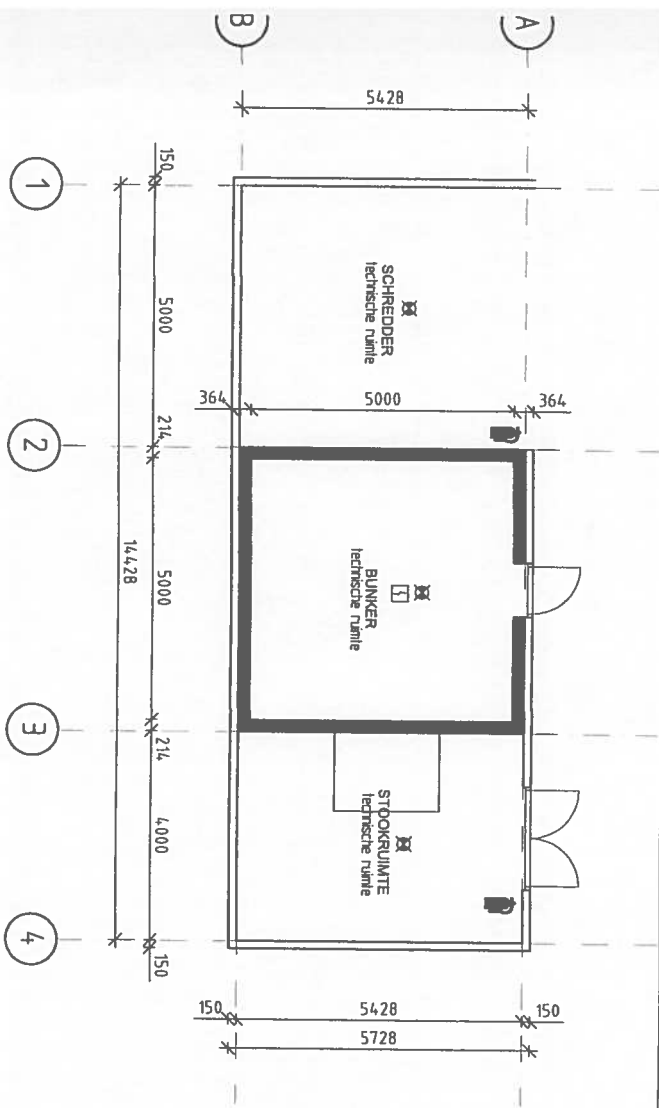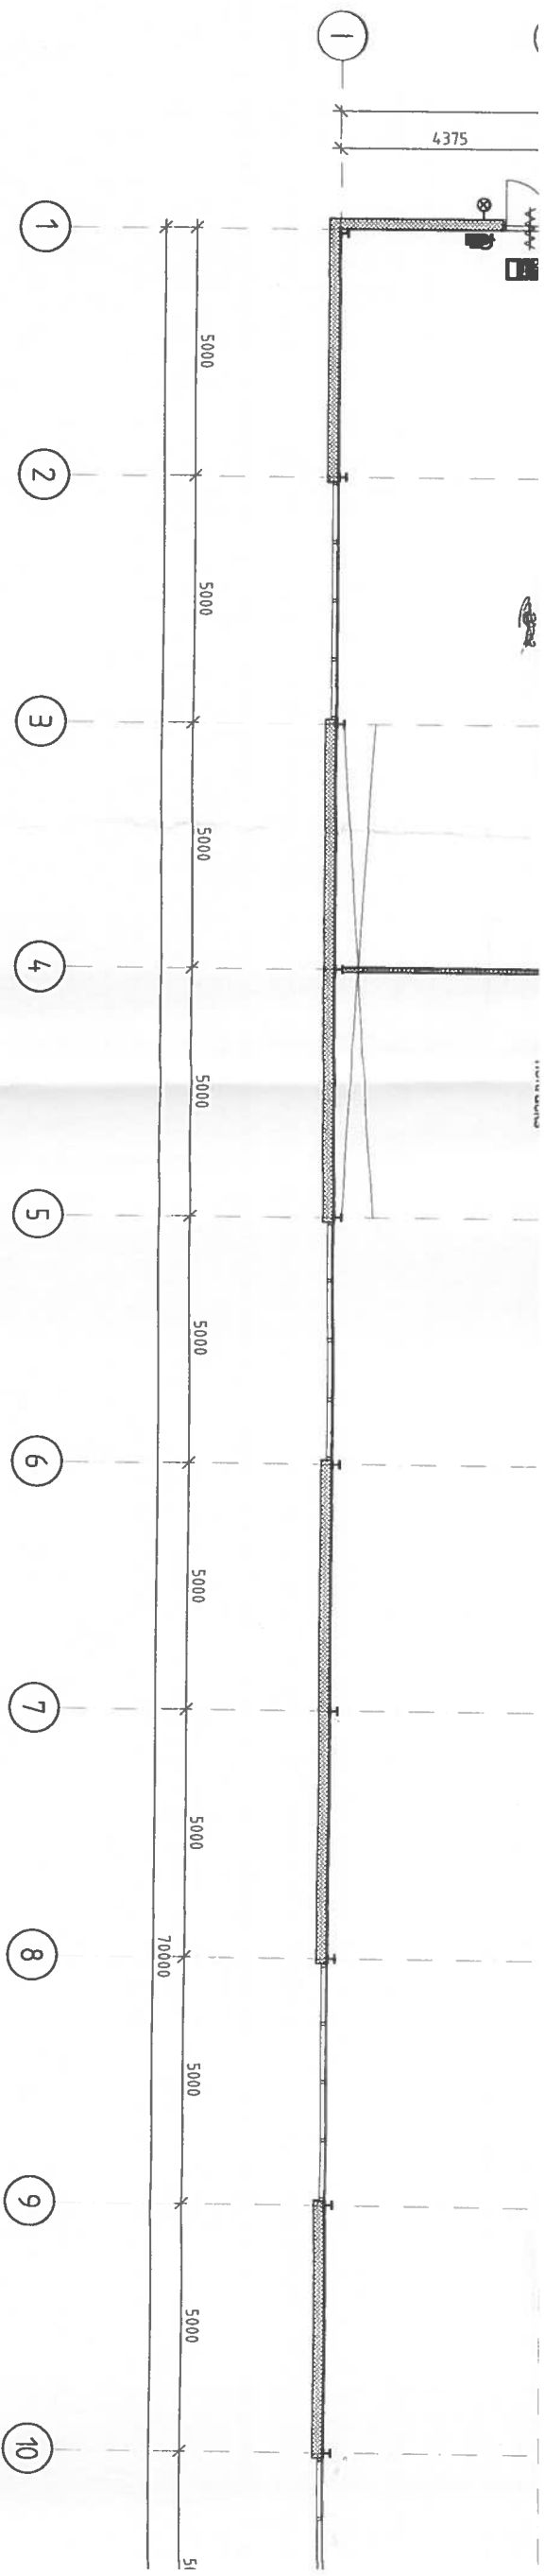

BEGANE GROND

VOORGEVEL

ZIJGEVELS

ACHTERGEVEL