

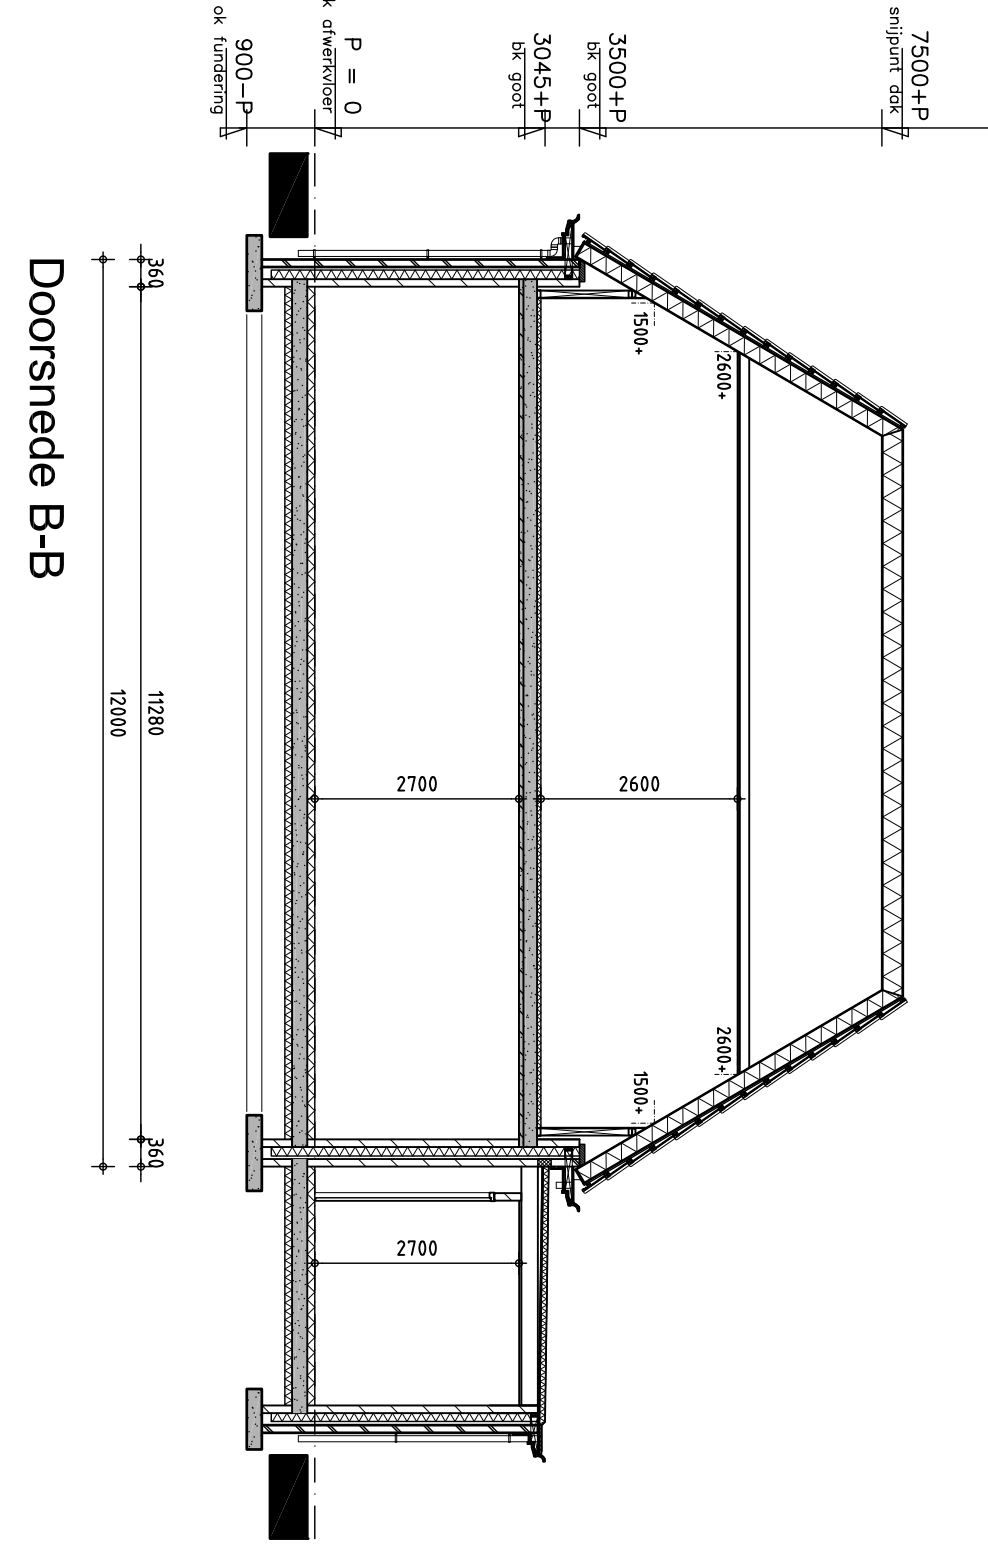
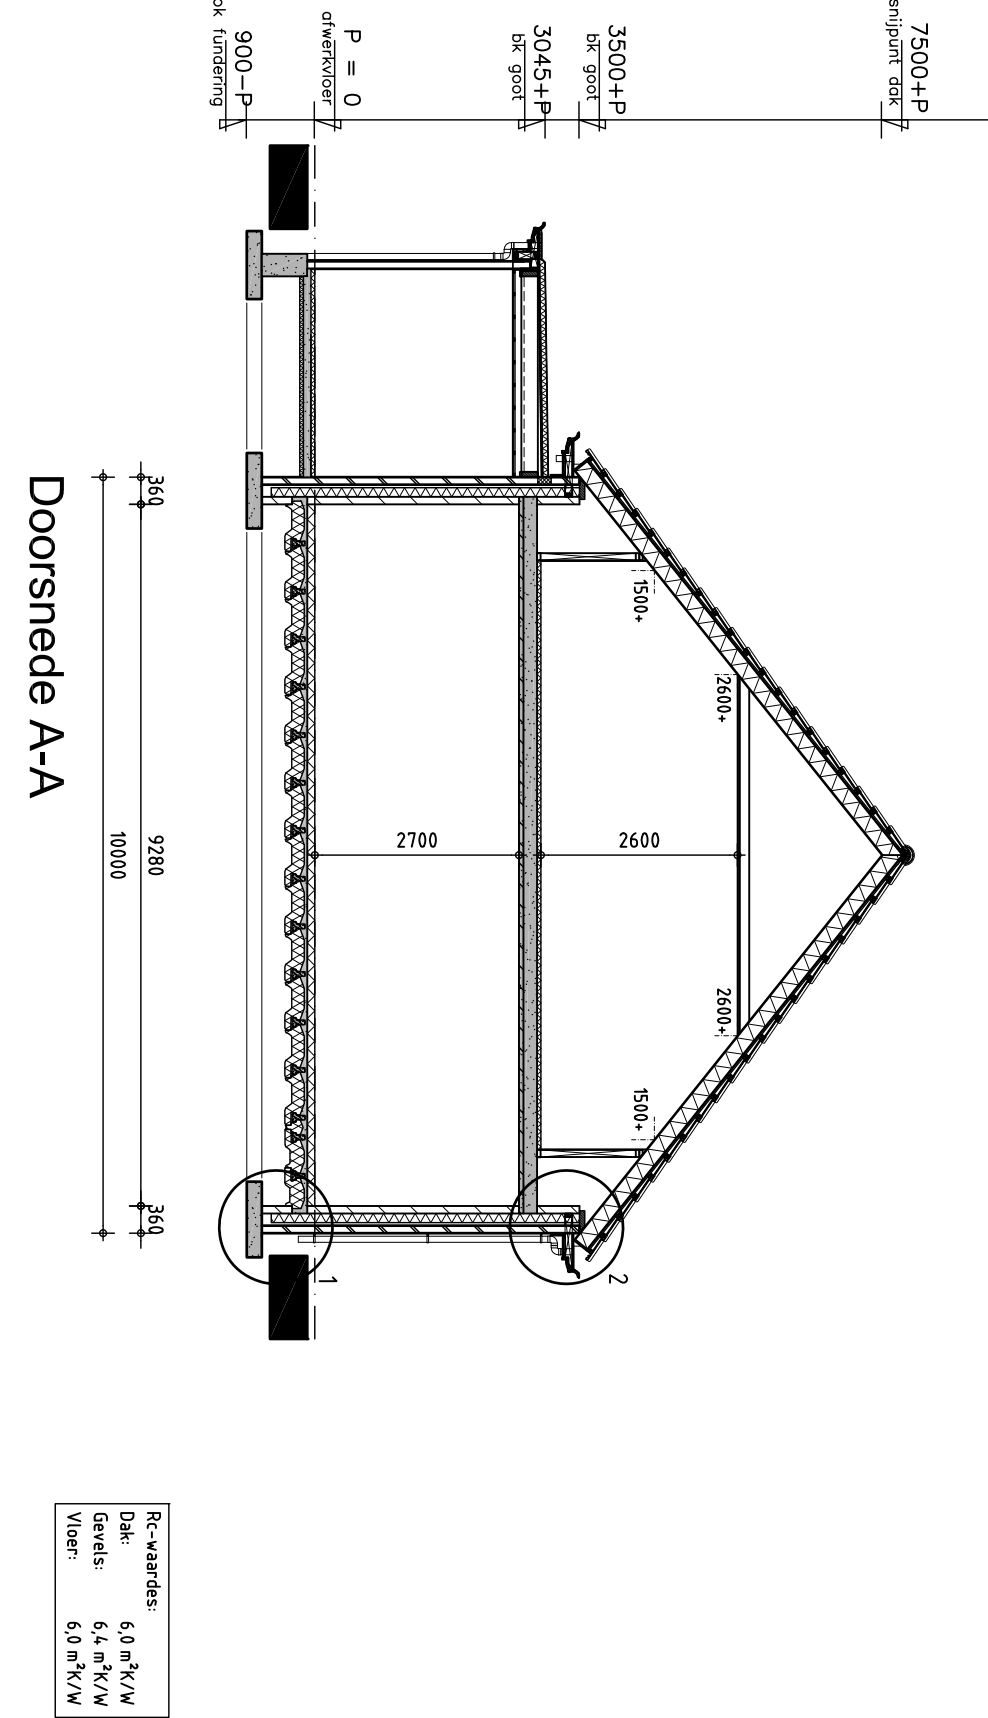
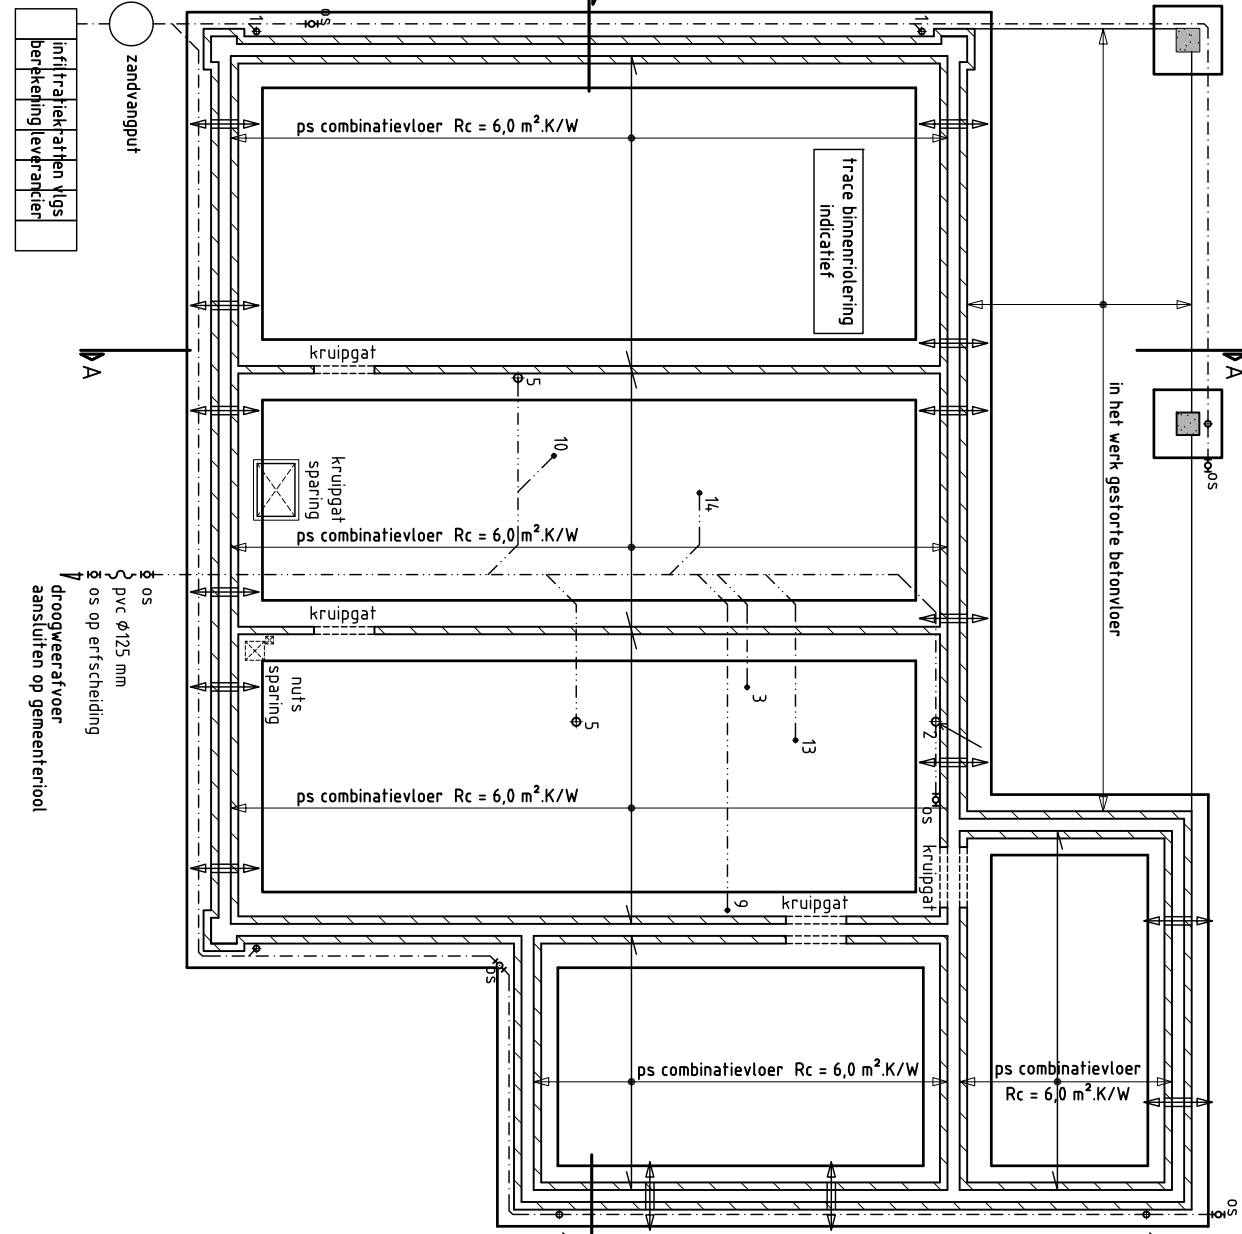
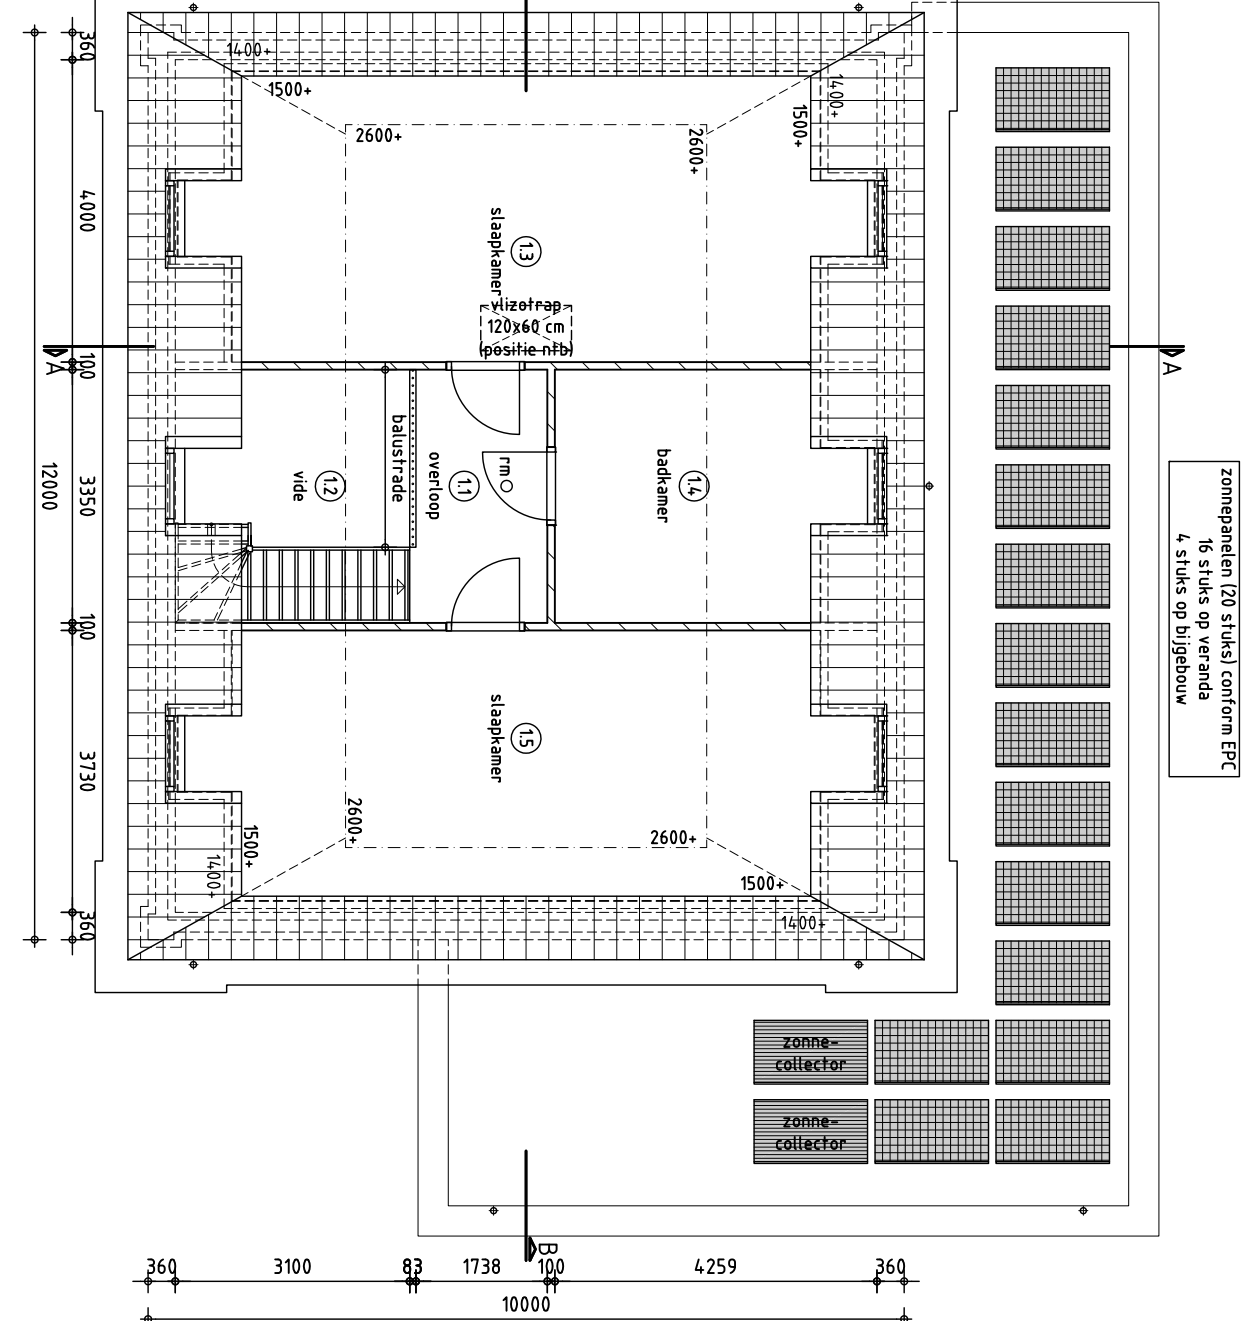
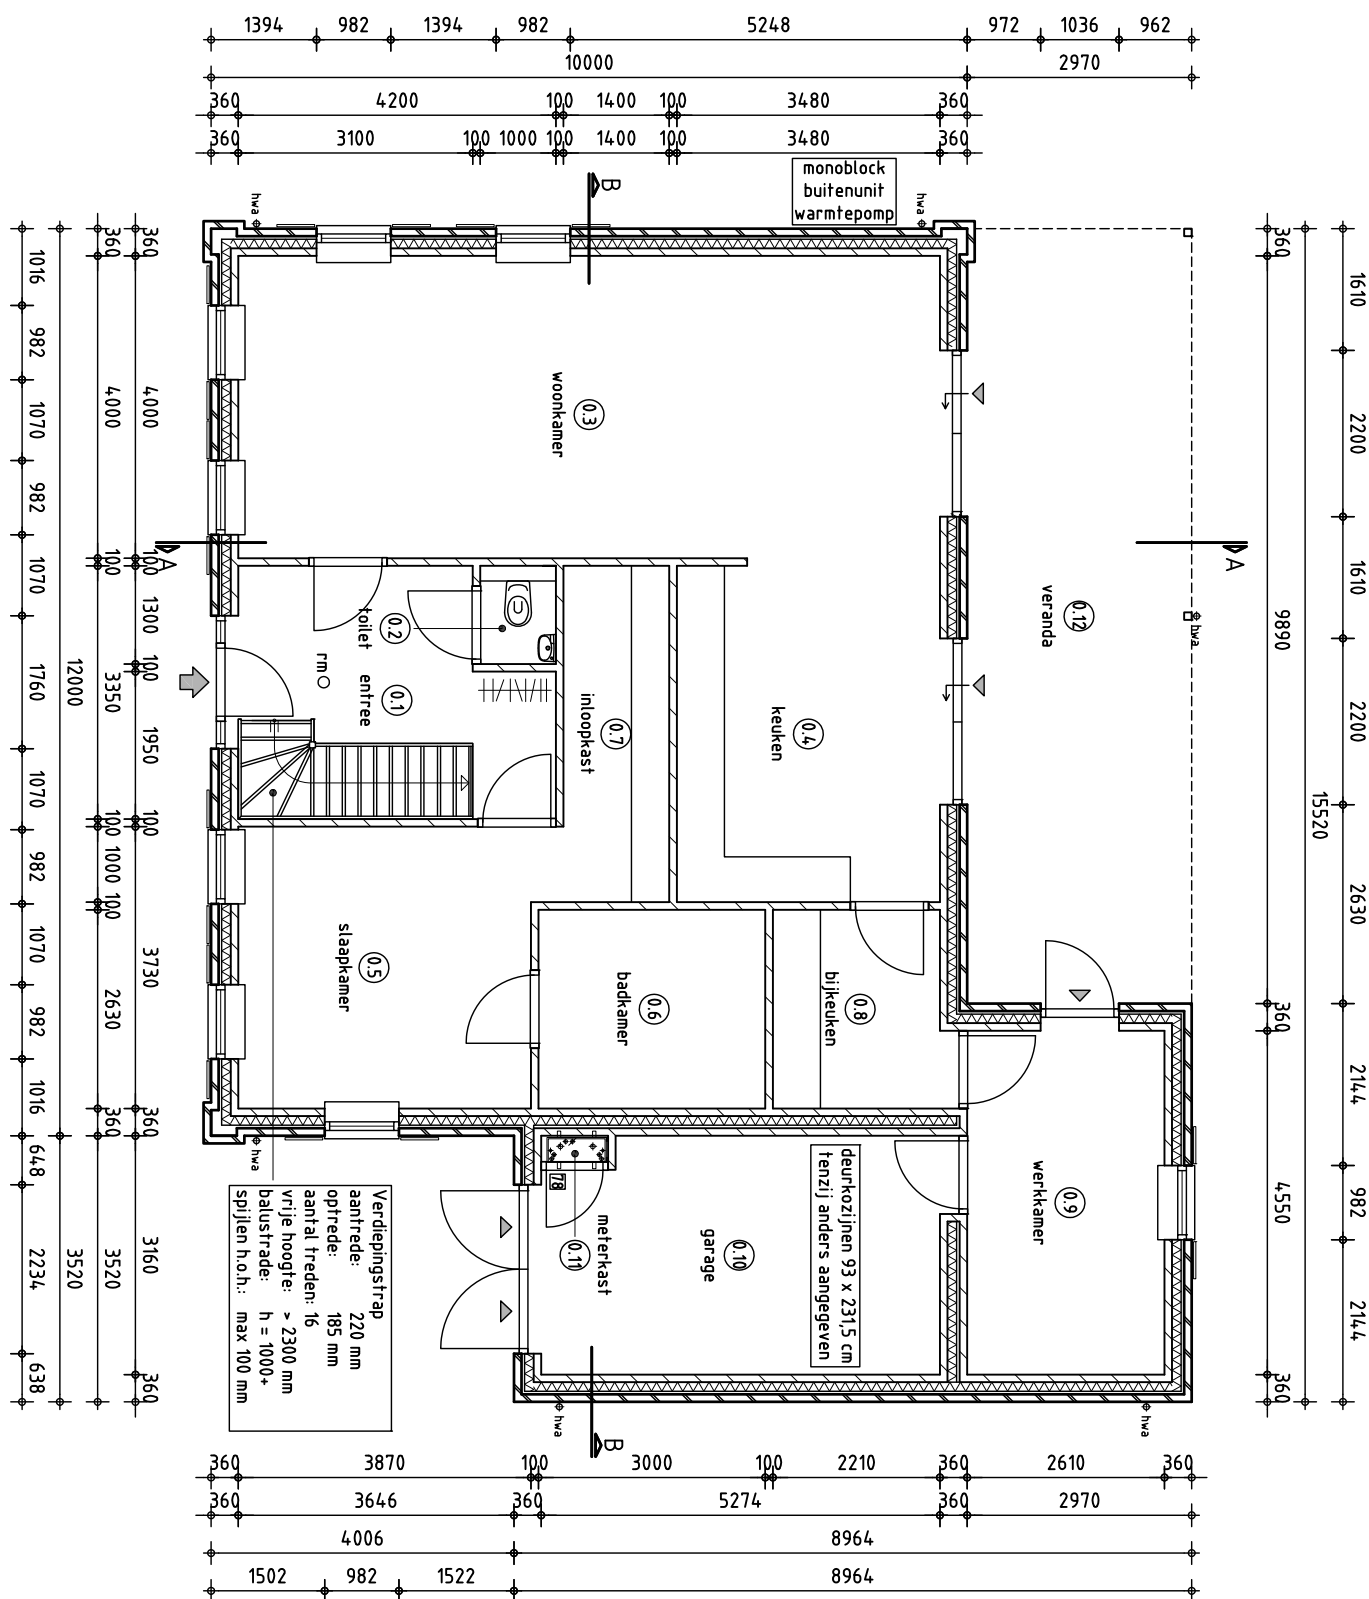
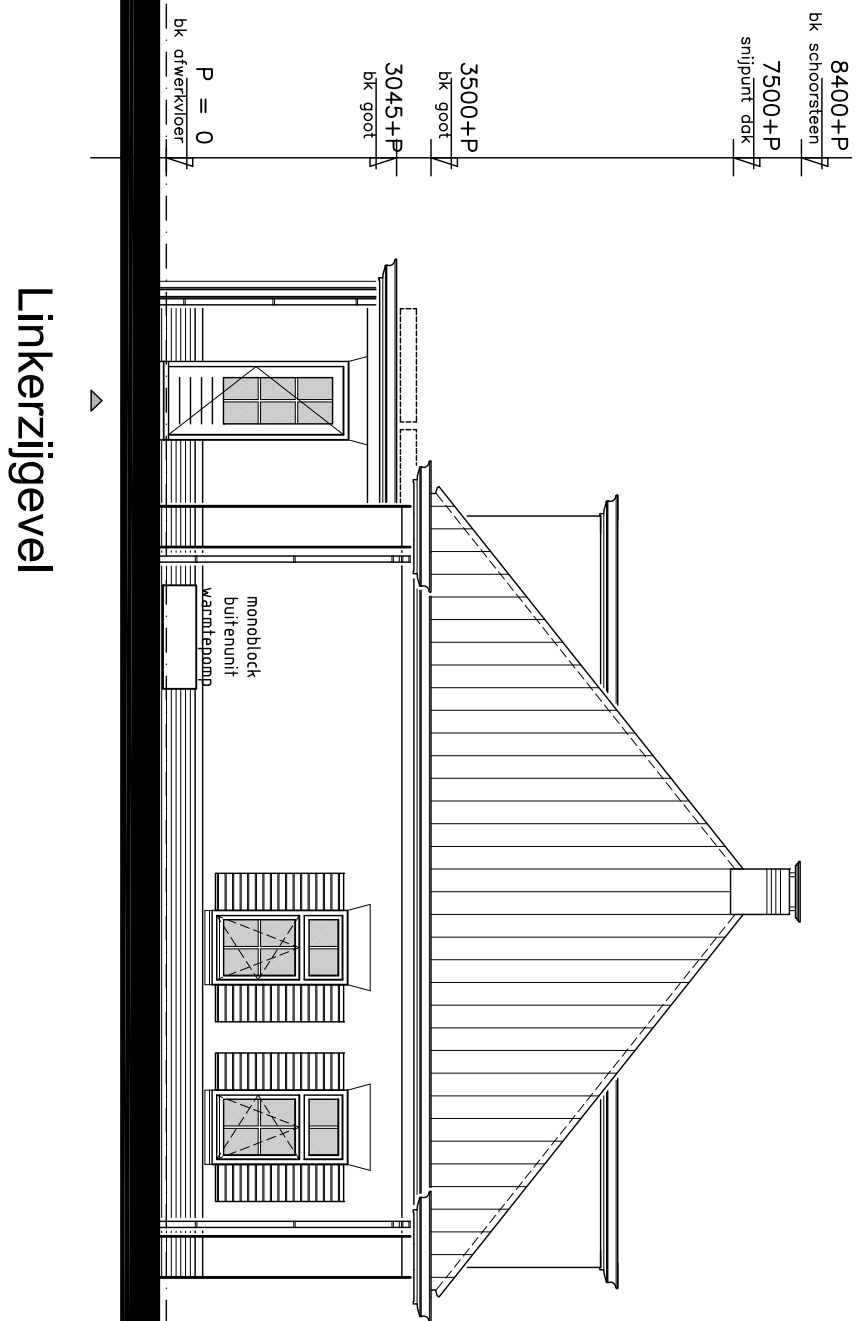
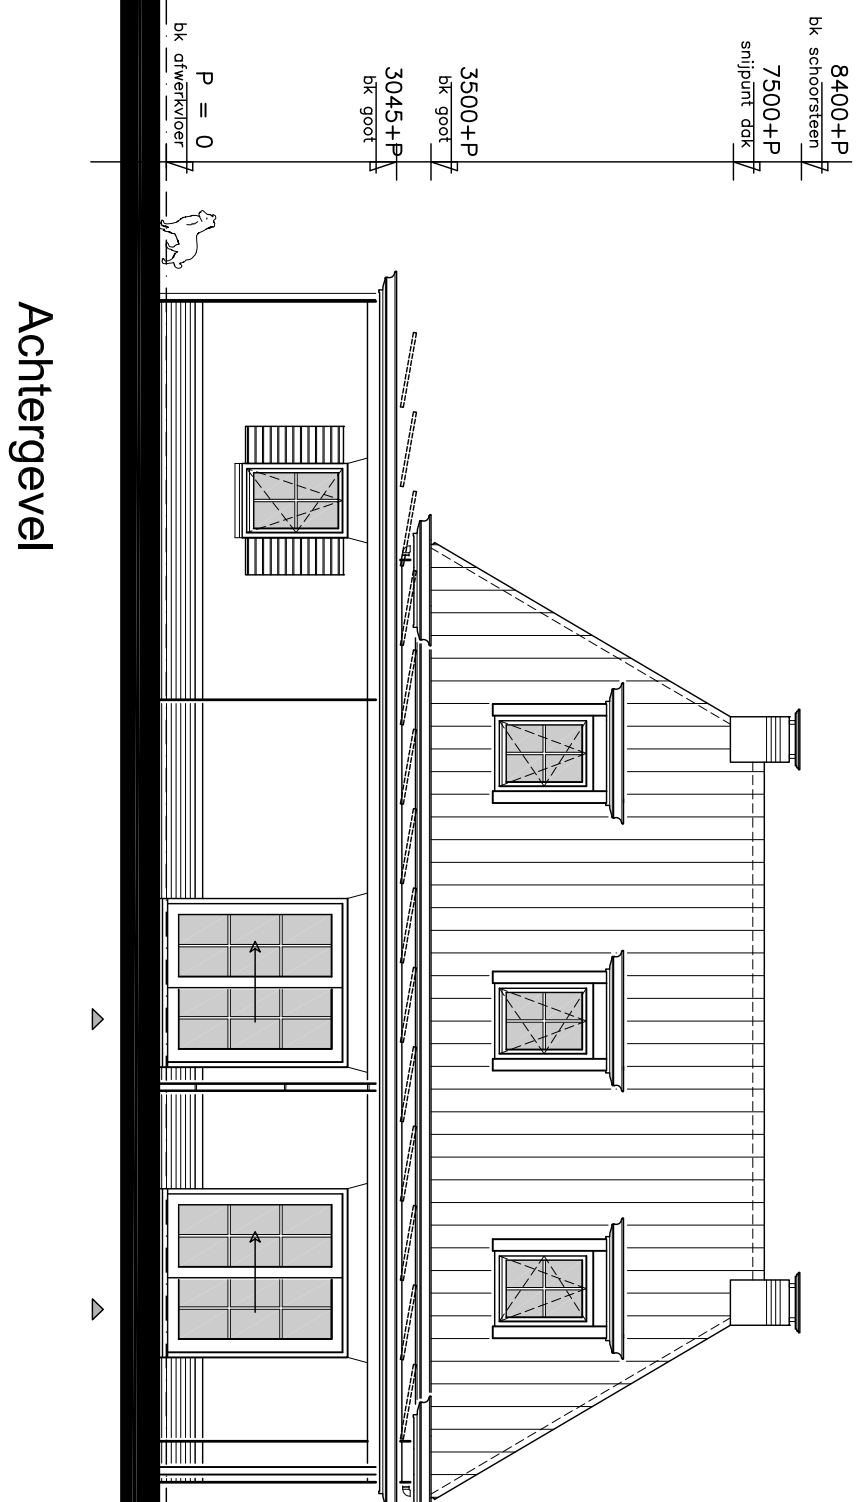
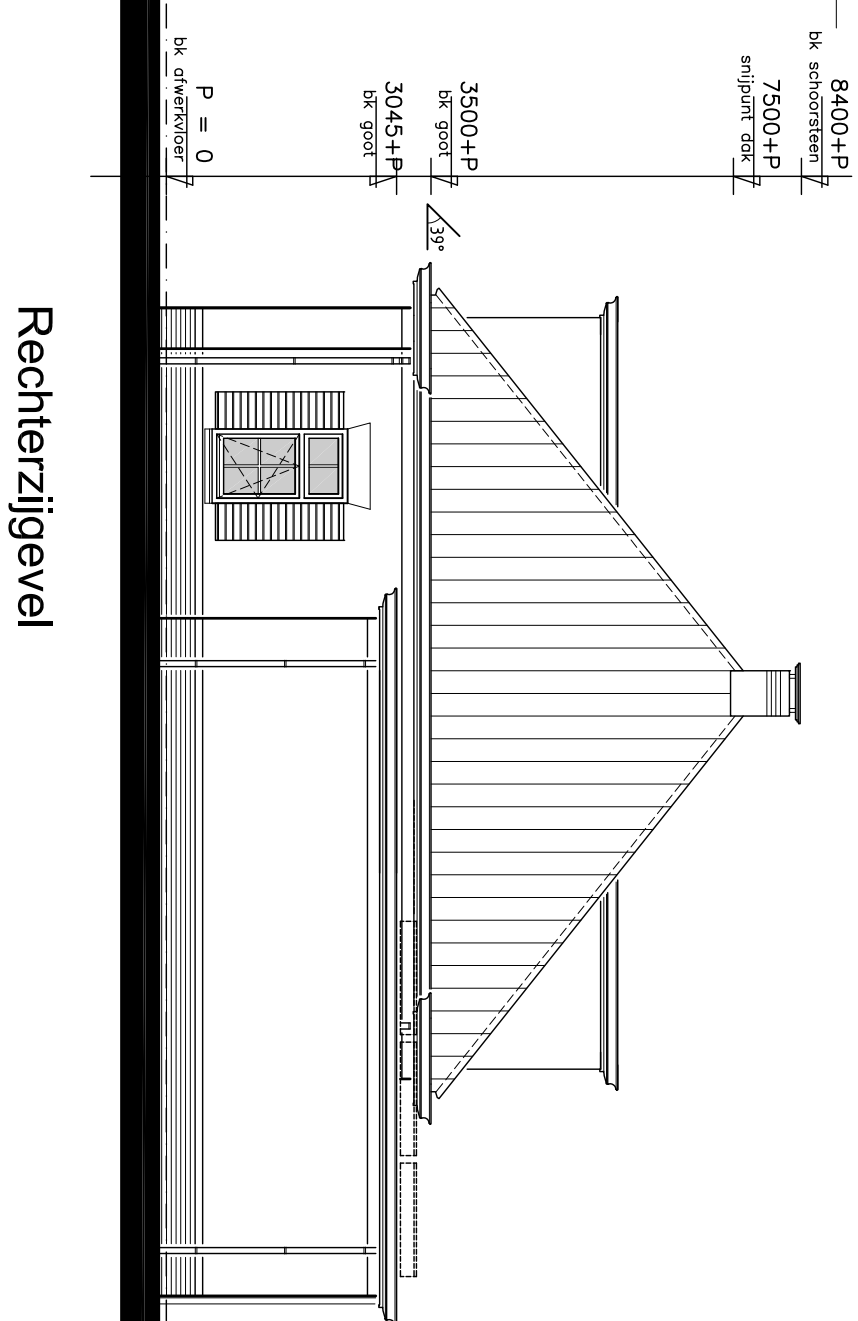


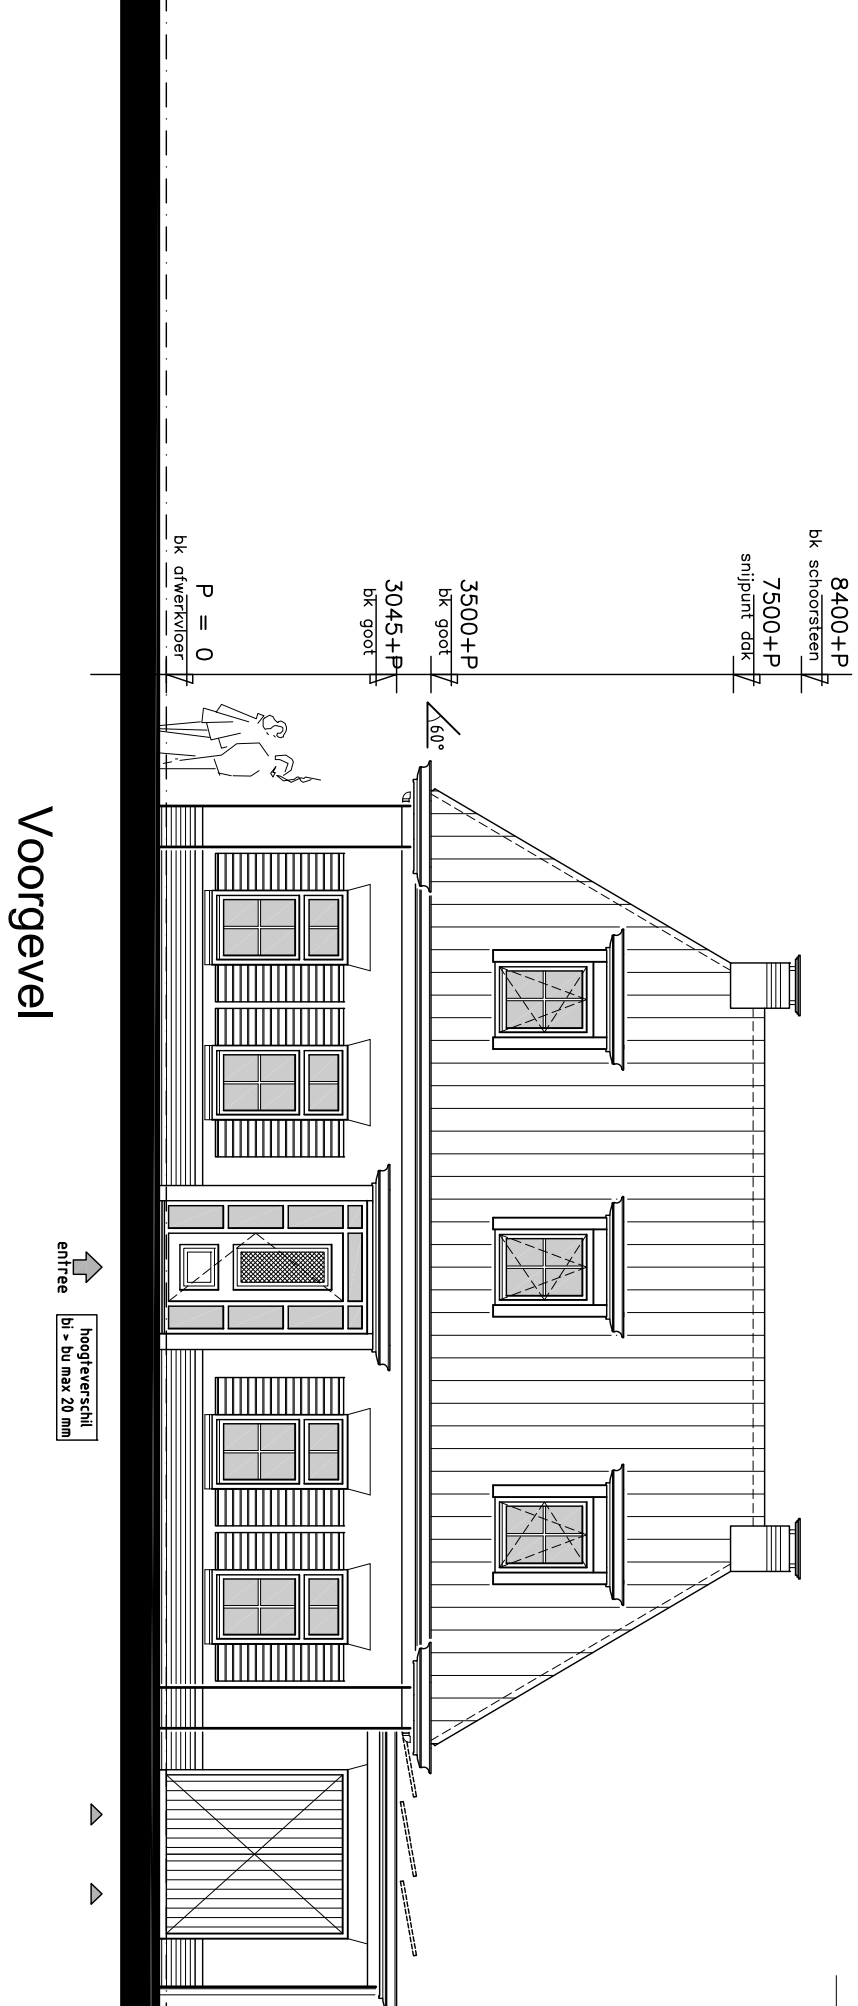

Detail 2

Detail 1

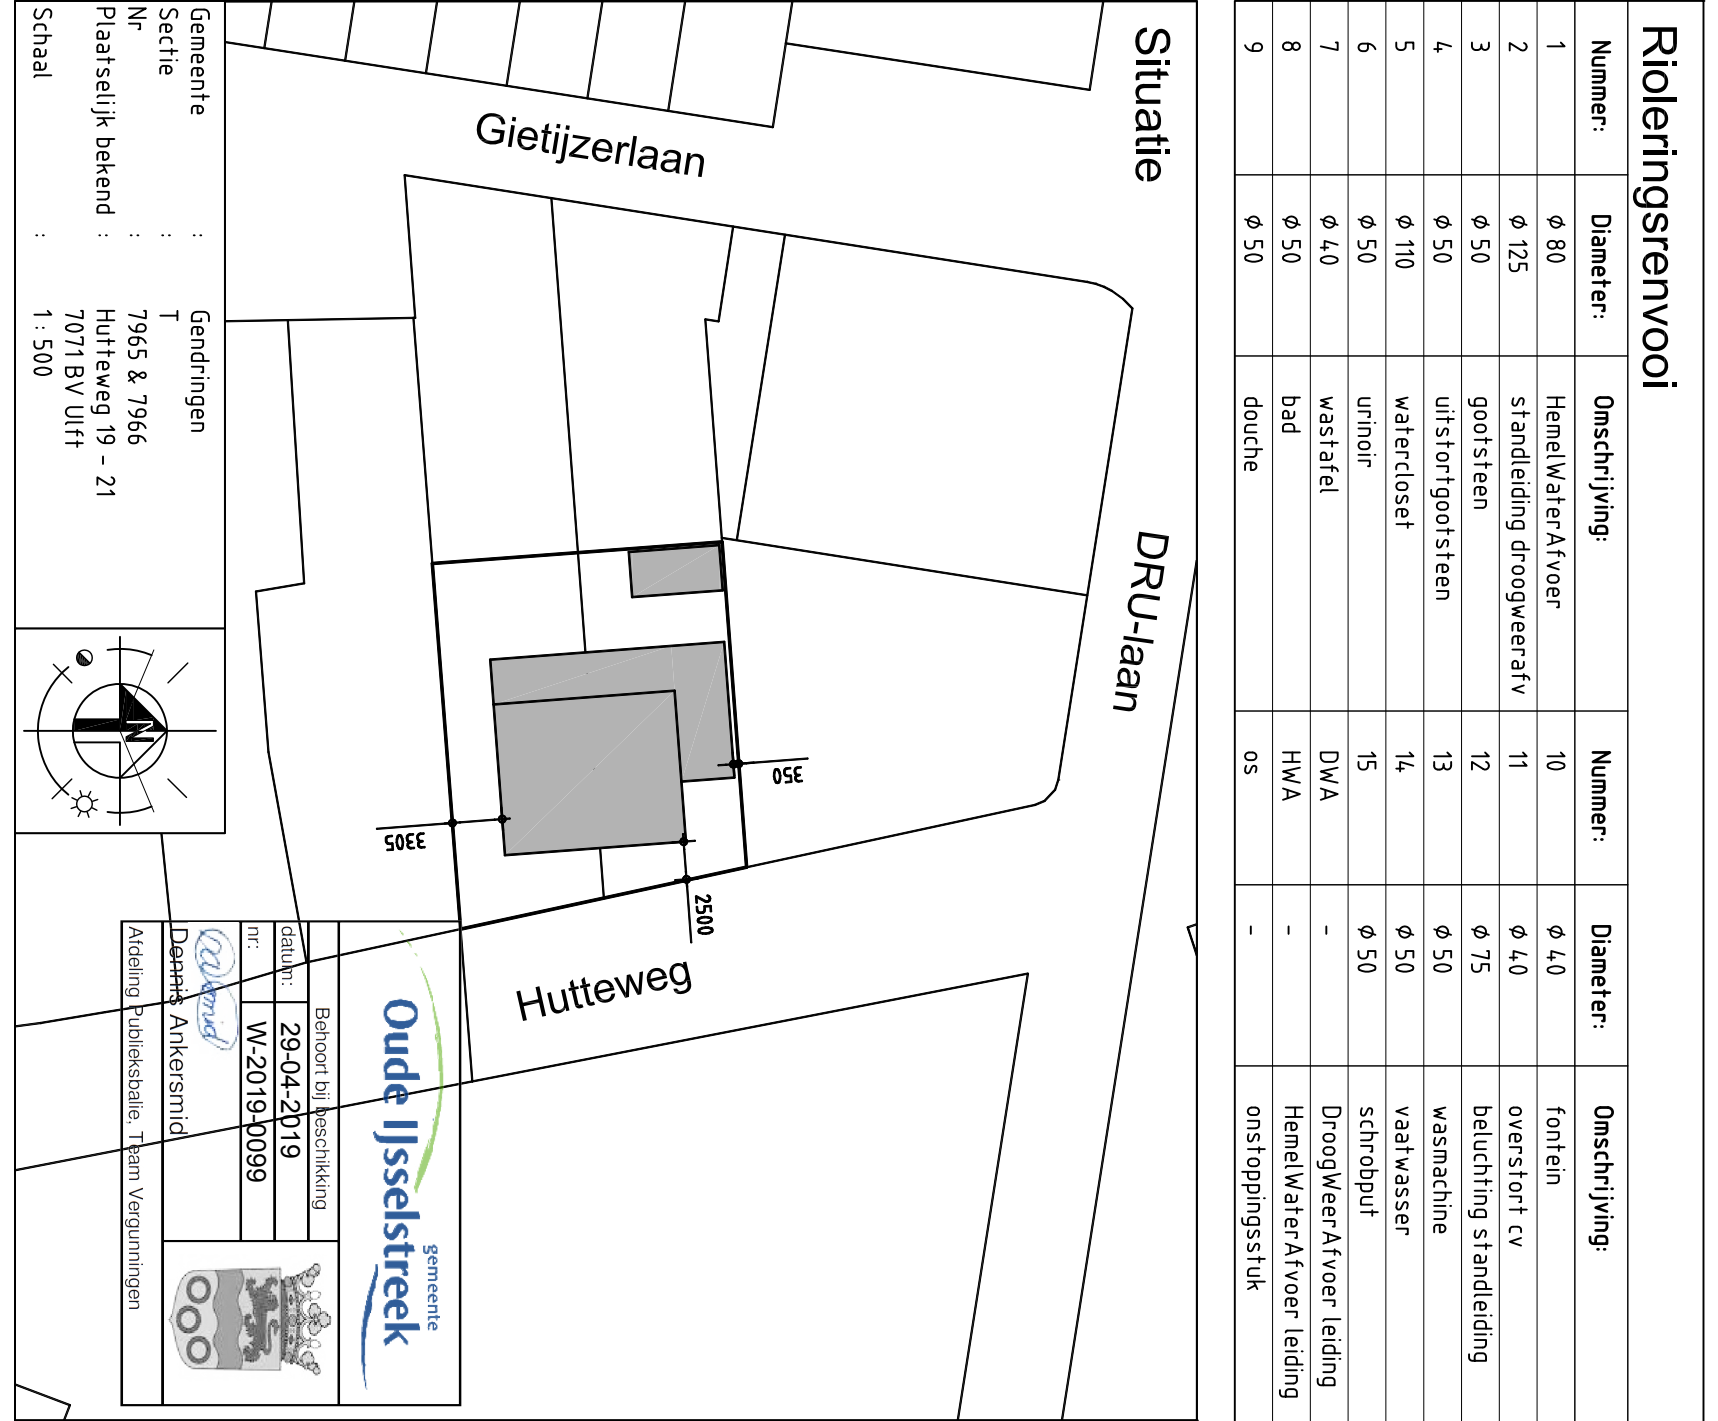

PROJECT:	Nieuwbouw woning te Ulf	DATUM:	19-01-2019
ONDERWERP:	Bouwaanvraag Gevels, plattegronden, doorsneden, fundering, details en situatie	GEWIJZ:	21-01-2019 28-02-2019 18-03-2019
Opdrachtgever:	Dhr. R.B.M Bussink Hesterweg 16 7076 AT Varsseveld-Veldhuizen	SCHAAL:	1: 100