




24 stuks zonnepanelen aanbrengen

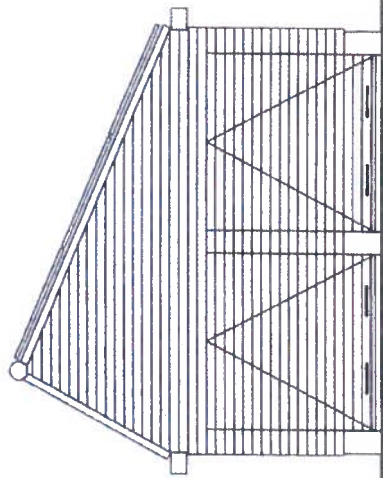


VOORGEVEL

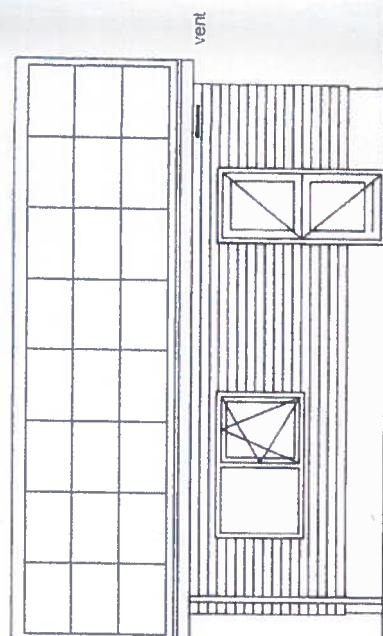


RECHTERZIJGEVEL

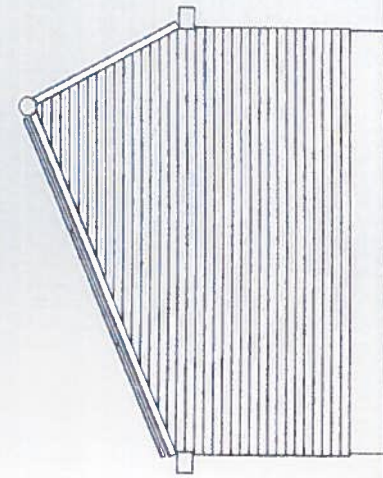


ACHTERGEVEL

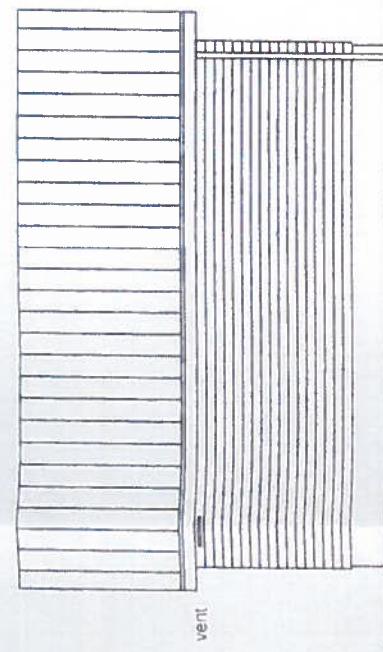


LINKERZIJGEVEL

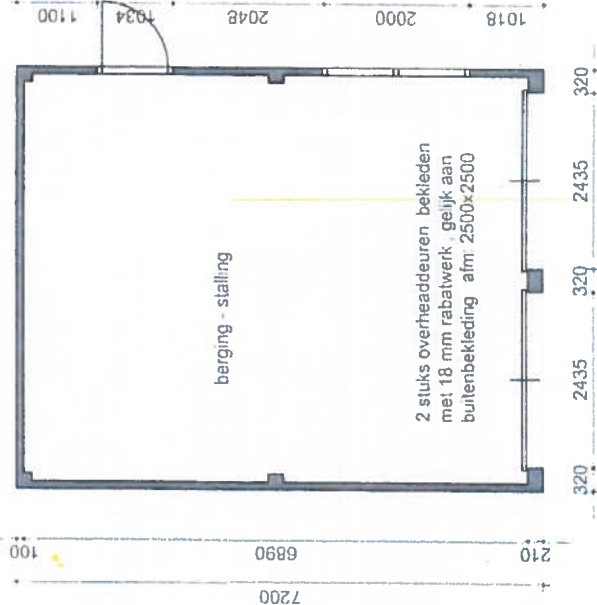


PLATTE GROND

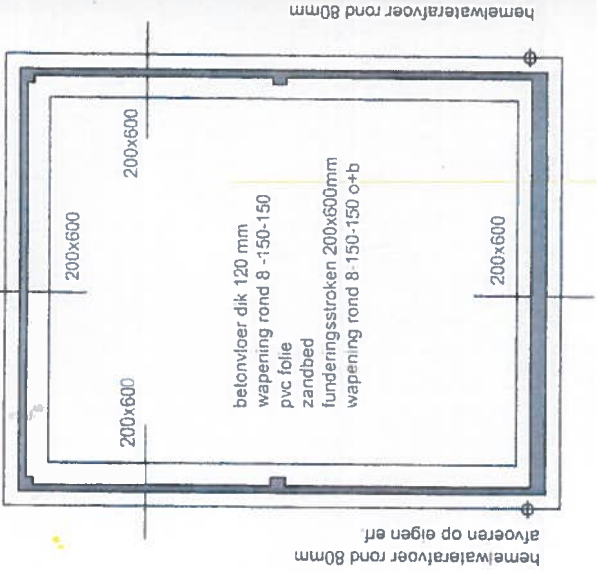


FUNDERING

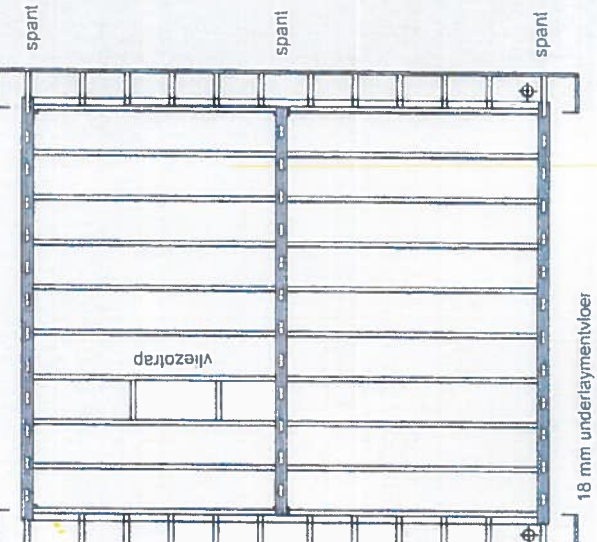

VERDIEPINGSBALKLAAG

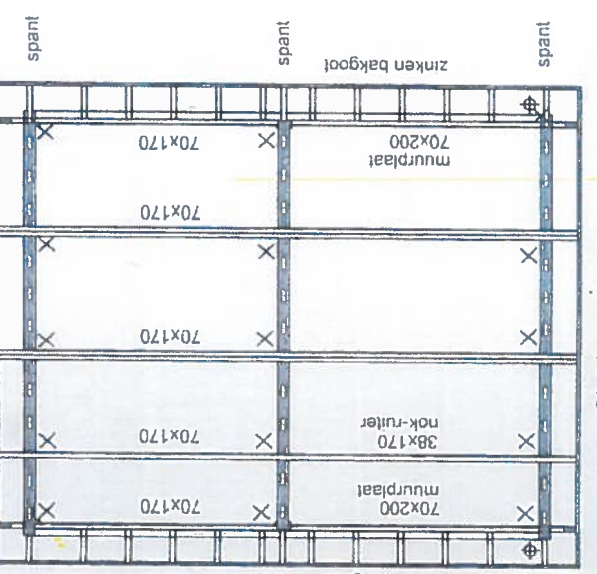

KAPPLAN

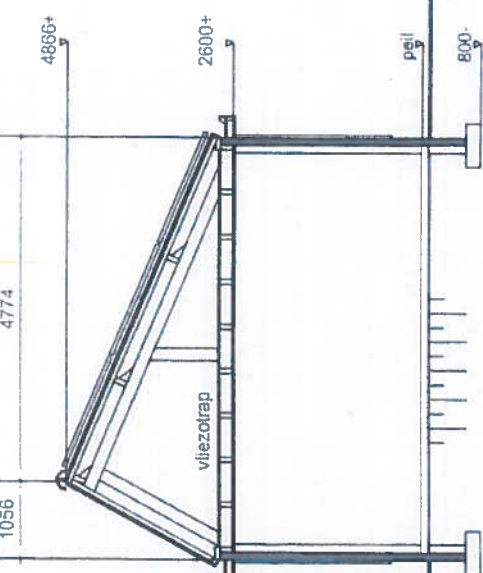

DOORSNEDE

24 stuks zonnepanelen gebakken pannen - kleur antraciet panlaten isolerende dakplaten dik 120 mm gordingen 70x170mm spanten 38x170mm

18 mm onderlaagvloer balklaag 70x170mm rachelwerk gipsplafond

buitenmuur metselwerk dik 100mm bekleden met 18 mm rabatdelen op rachelwerk : kleur antraciet

betonvloer dik 120 mm wapening rond 8 -150-150 pvc folie zandbed funderingsstroken 200x600mm wapening rond 8-150-150 o+b

gemeente Oude IJsselstreek

Behoort bij beschikking

datum: 09-10-2019

nr: W-2019-0245

Dennis Ankersmid

Afdeling Publieksbalie, Team Vergunningen

GELDERS genootschap

partner in omgevingskwaliteit

SITUATIE

gemeente Oude IJsselstreek perceel 2598

aanvraag: perceel 2598

AKKOORD: 051031014

DATUM: 051031014

ADVISEUR RUIMTELIJKE KWALITEIT: 051031014

ADVISEUR ERFGOED: 051031014

KLEURENSCHEMA

metselwerk rood genueanceerd

gevels zwart rabatwerk

dakbedekking antraciet gebakken pannen

PLAN VOOR HET BOUWEN VAN EEN BERGING - STALLING TE GENDRINGEN

DE HEER H. WANDERS

ANHOLTSEWEG 1

7081 CJ GENDRINGEN

BOUWTEKENING

GET: GL

DD: FEBR 2019

GEW:

GEW:

FORMAAT A3

SCHAAL 1:100