



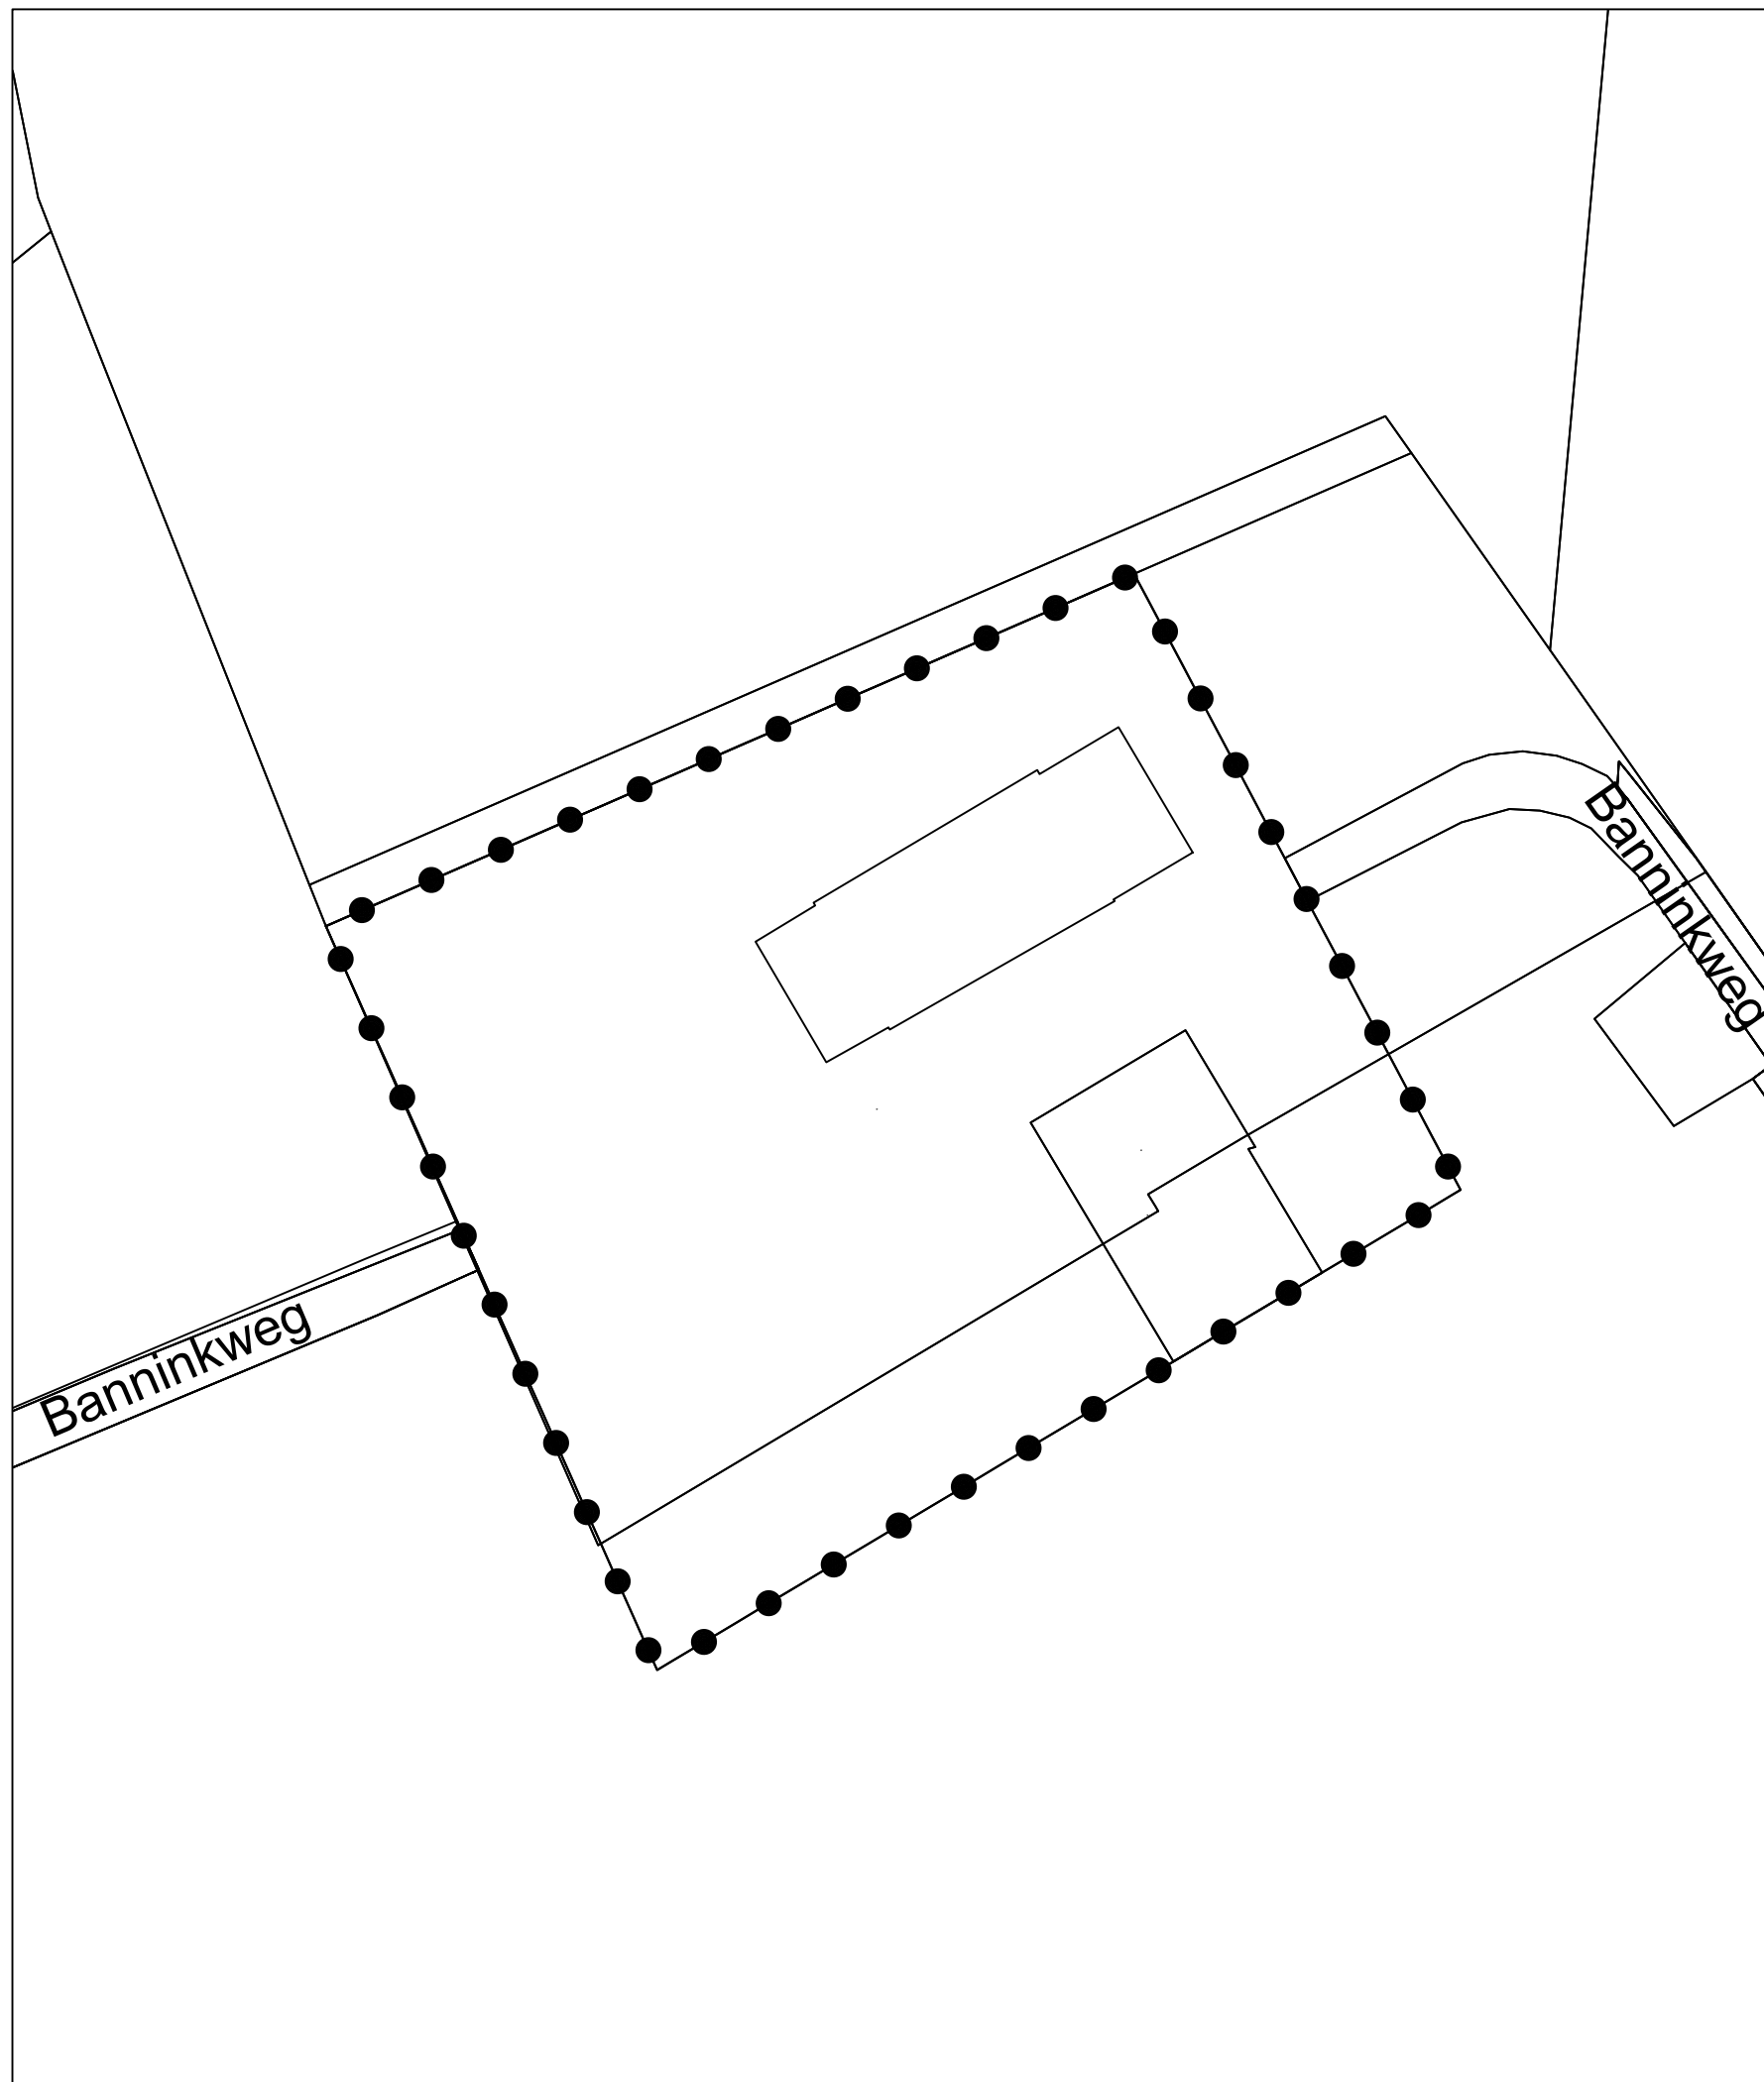

LEGENDA

BESLUITGEBIED

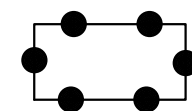

Besluitgebied

ruimtelijke onderbouwing **Munsterweg 1 Gendringen**

schaal : 1 : 500
formaat : A3
projectnummer : 3547.01
bladnummer : 1
aantal bladen : 1
Identificatiecode : NL.IMRO.

datum : 21-07-2021
datum ondergrond : Juli 2021
voorontwerp : -
ontwerp : -
vaststelling : -

gemeente **Oude IJsselstreek**

