



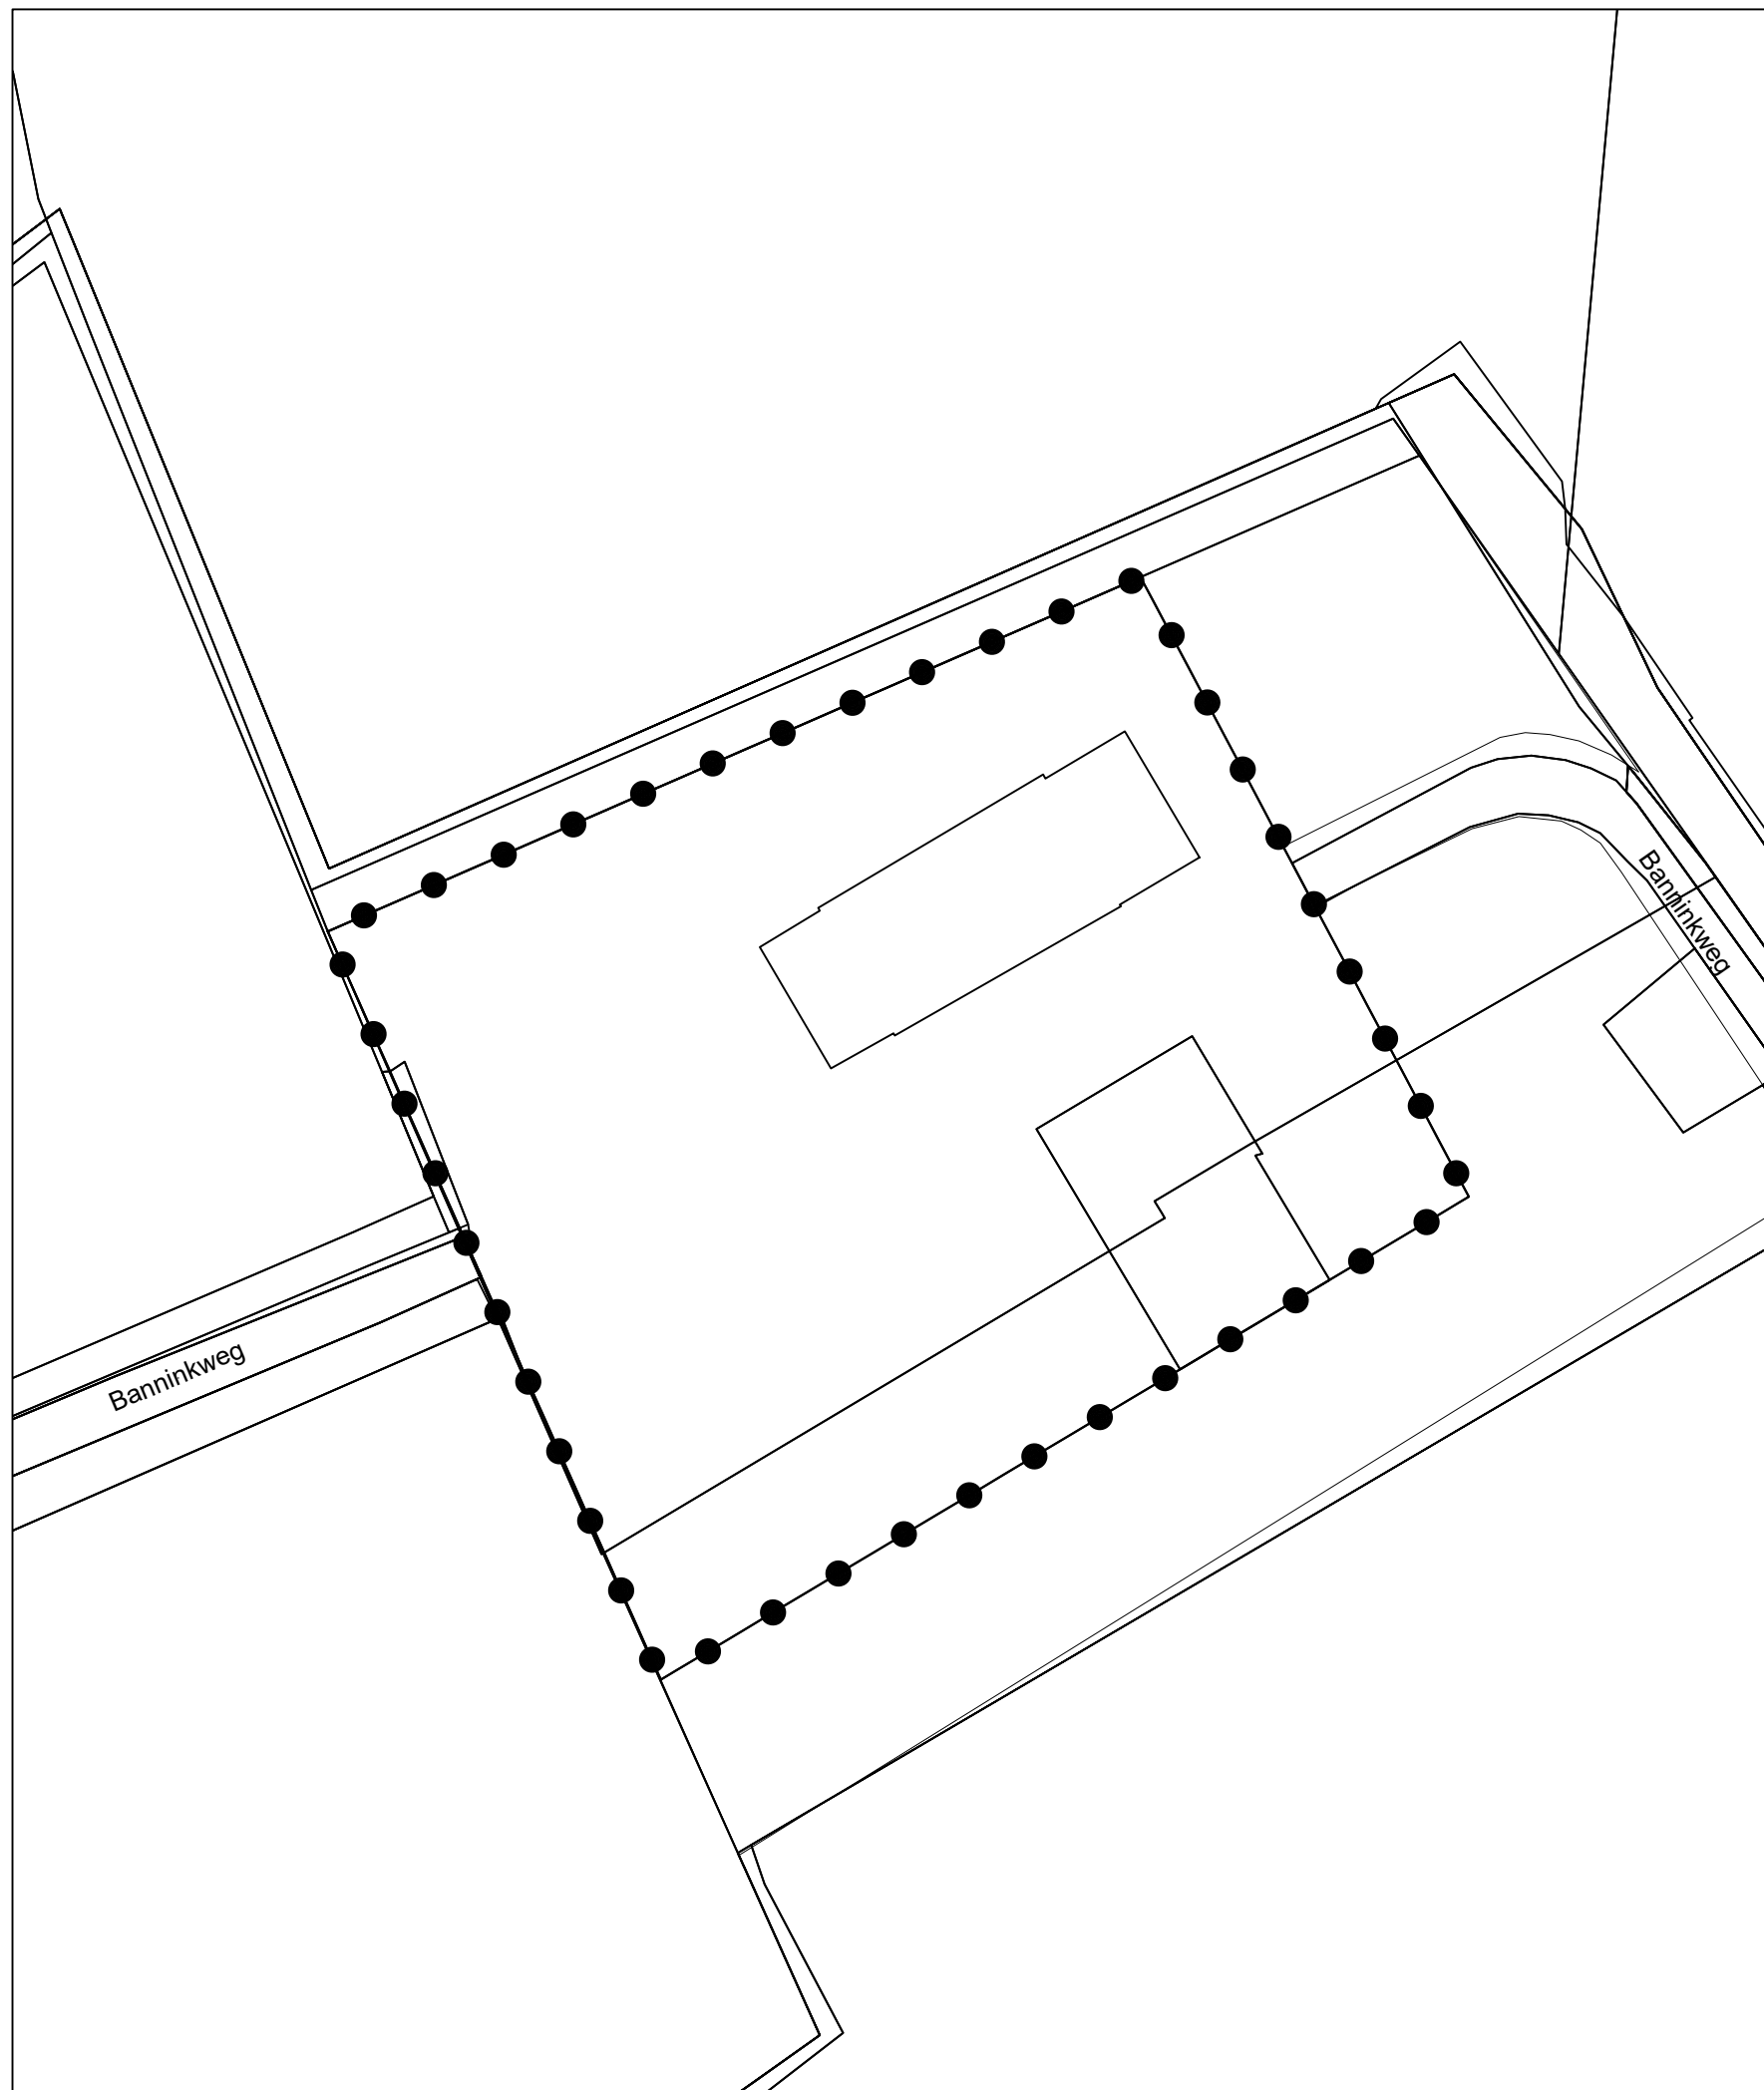

LEGENDA

BESLUITGEBIED

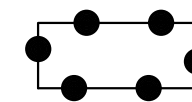

Besluitgebied

Omgevingsvergunning Omgevingsvergunning Munsterweg 1, Gendringen

schaal : 1 : 500
formaat : A3
projectnummer : 3547.01
bladnummer : 1
aantal bladen : 1
Identificatiecode : NL.IMRO.1509.OV000082-ON01

datum : 29-10-2021
datum ondergrond : Juli 2021
voorontwerp : -
ontwerp : 29-10-2021
vaststelling : -

gemeente **Oude IJsselstreek**