



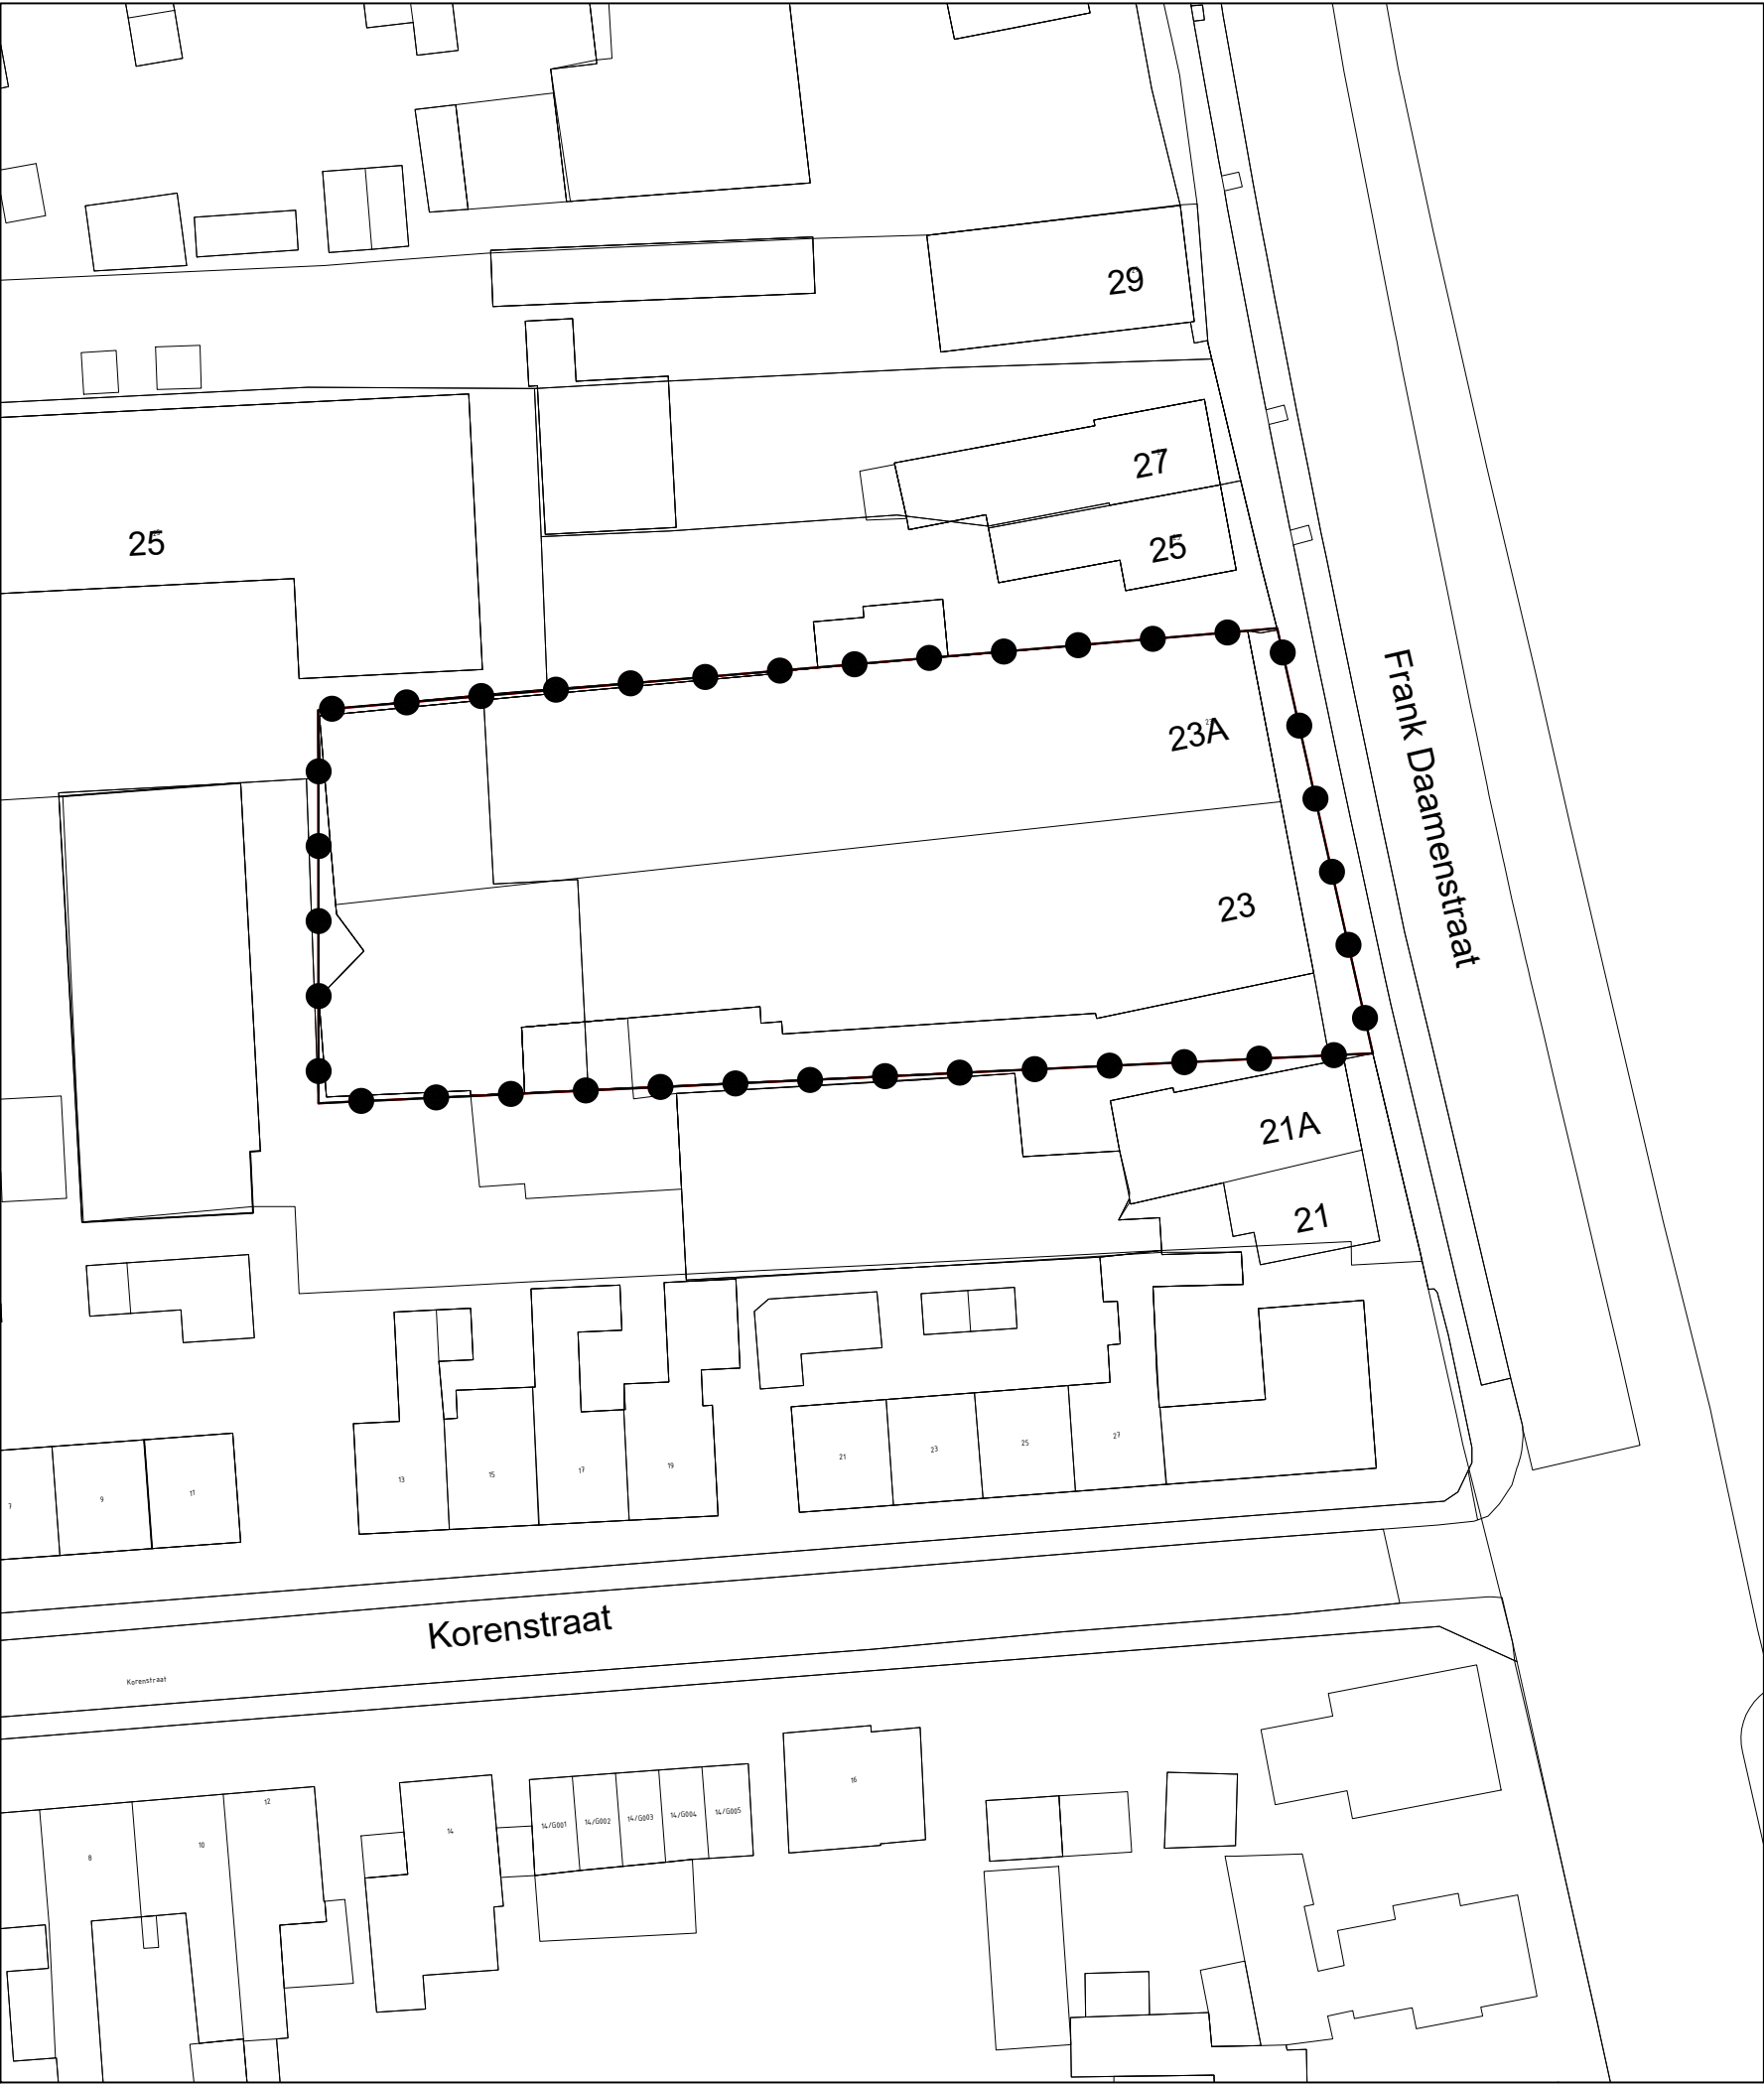

LEGENDA

BESLUITGEBIED

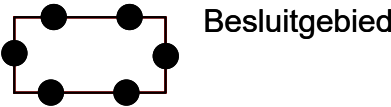

VERKLARING



ruimtelijke onderbouwing Frank Daamenstraat 23, Ulf (2021)

schaal : 1 : 500
formaat : A3
projectnummer : 3168.01
bladnummer : 1
aantal bladen : 1

Identificatiecode : NL.IMRO.NL.IMRO.1509.OV000083-ON01

datum : 09-02-2021
datum ondergrond : januari 2021
voorontwerp : -
ontwerp : -
vaststelling : -

gemeente Oude IJsselstreek

