


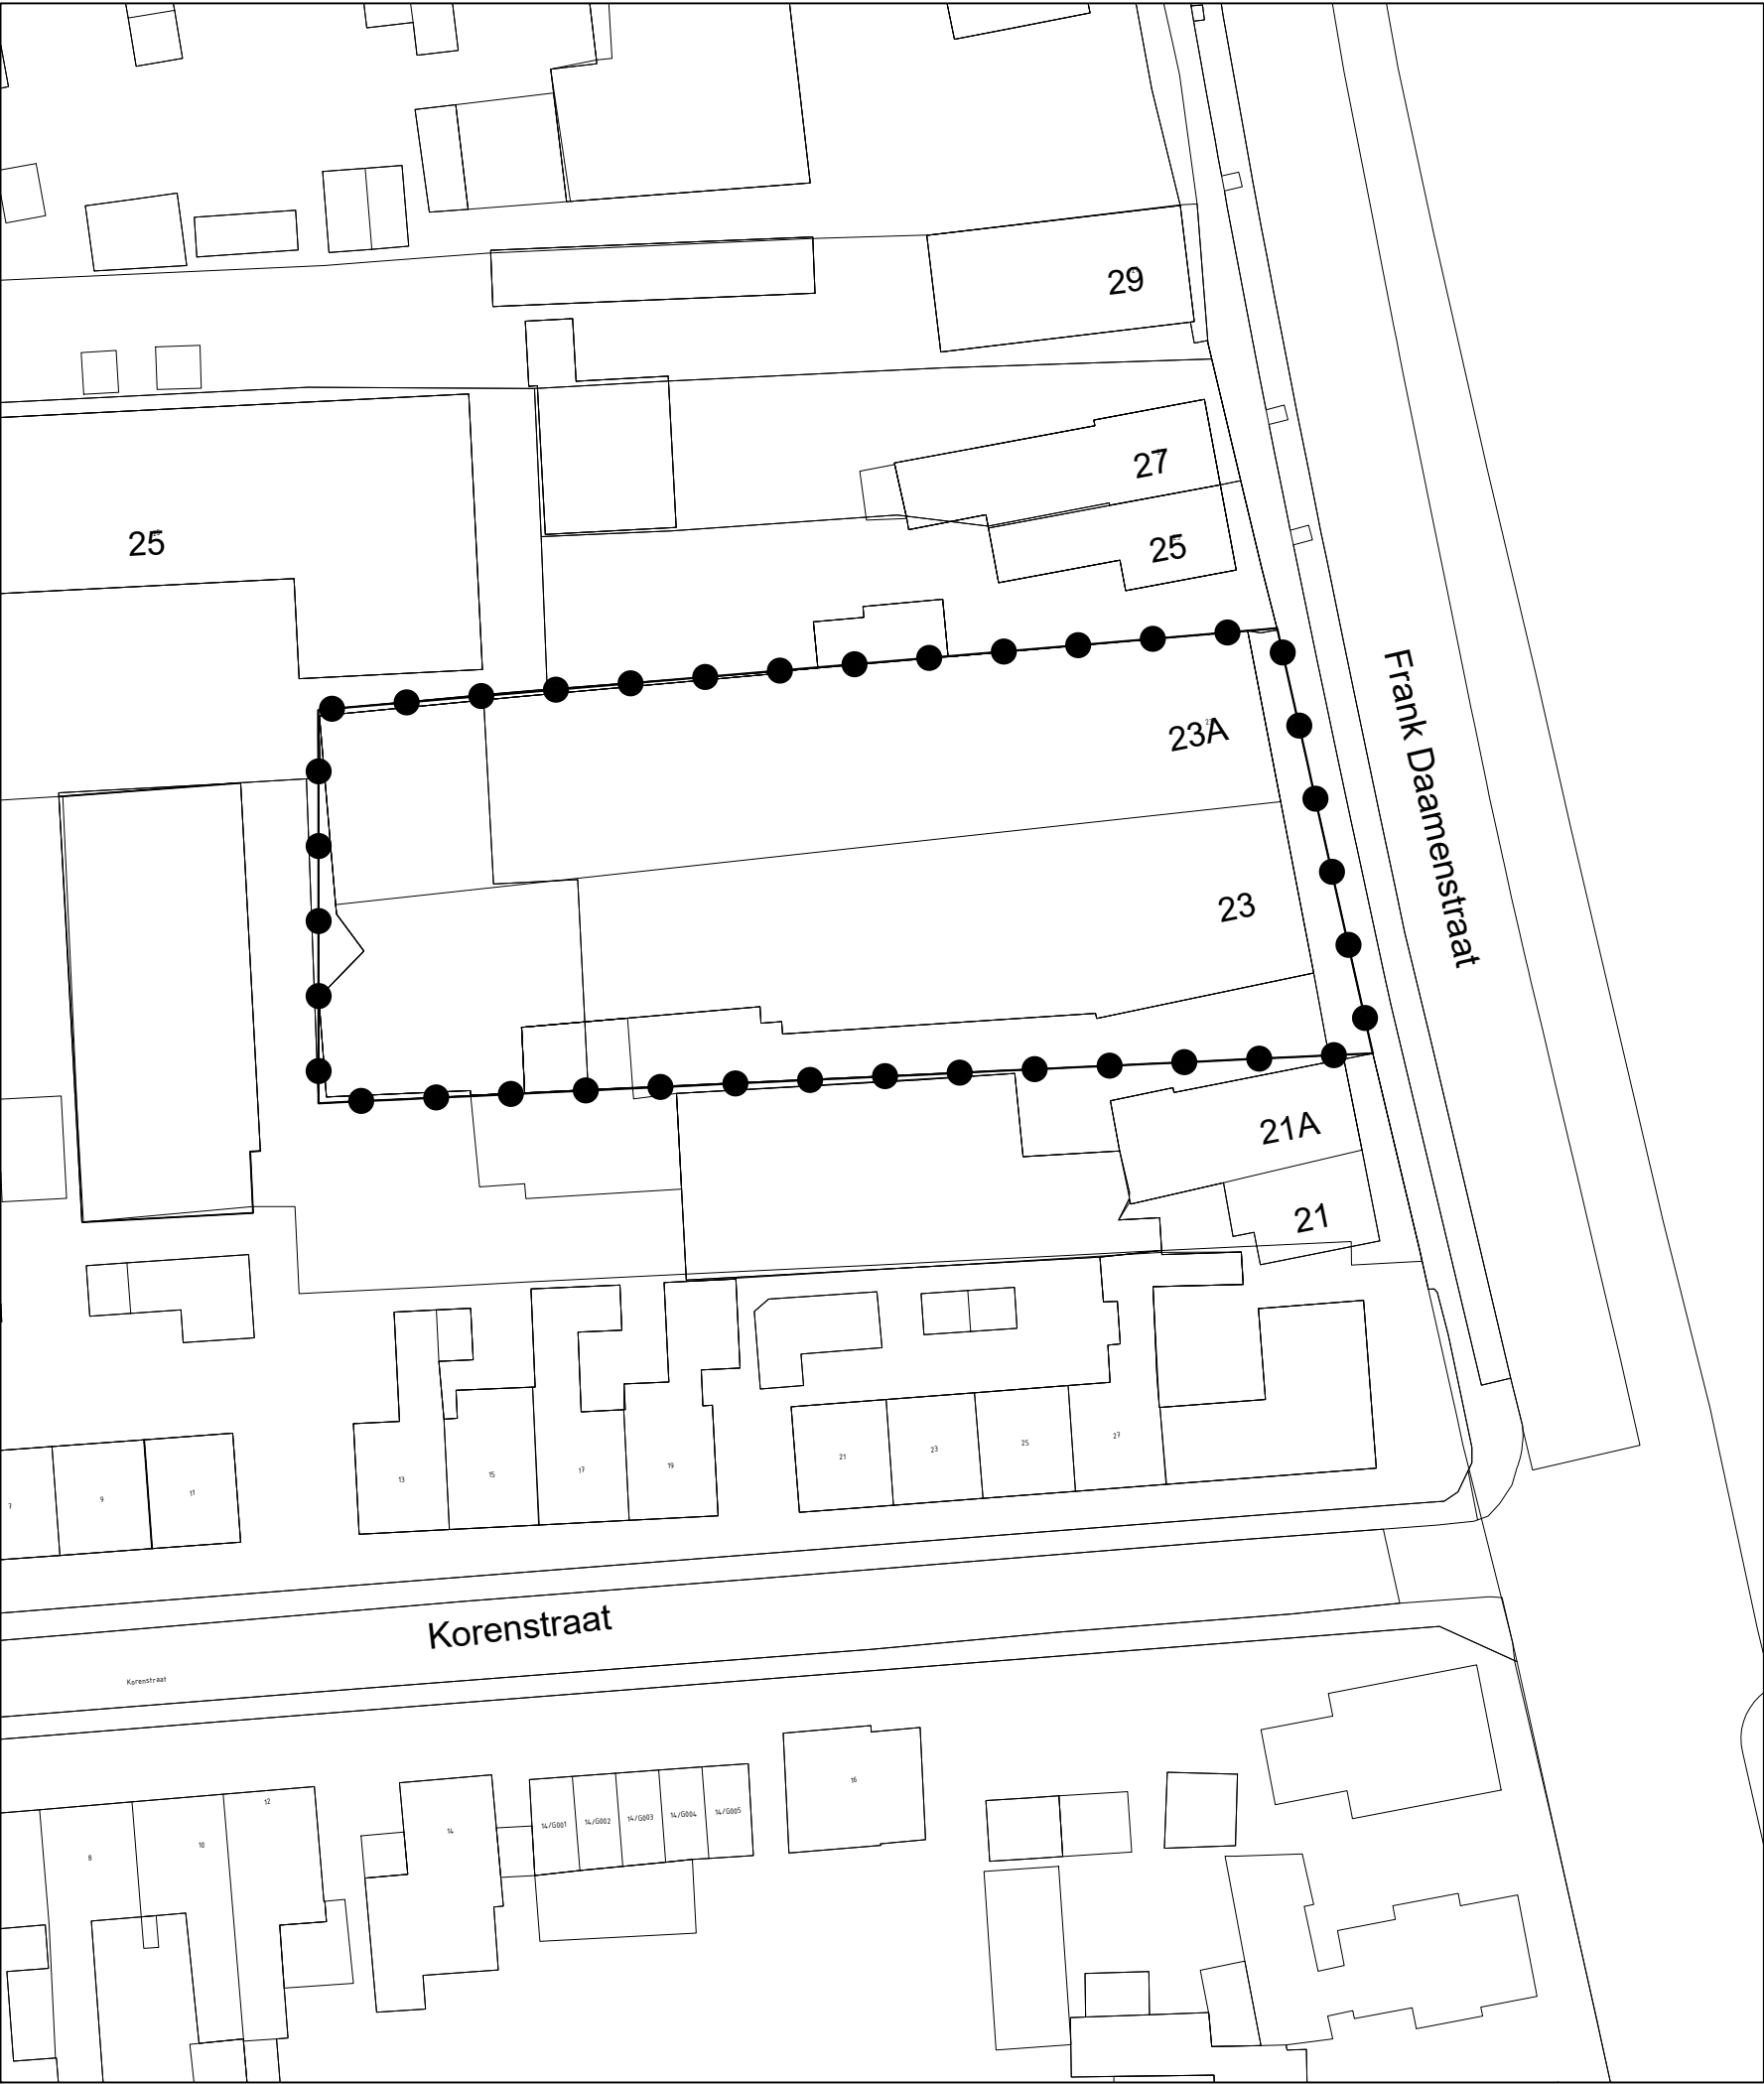

LEGENDA

BESLUITGEBIED



VERKLARING



ruimtelijke onderbouwing Frank Daamenstraat 23, Ulfst (2021)

schaal : 1 : 500
formaat : A3
projectnummer : 3168.01
bladnummer : 1
aantal bladen : 1
Identificatiecode : NL.IMRO.

datum : 09-02-2021
datum ondergrond : januari 2021
voorontwerp : -
ontwerp : -
vaststelling : -

gemeente Oude IJsselstreek

