


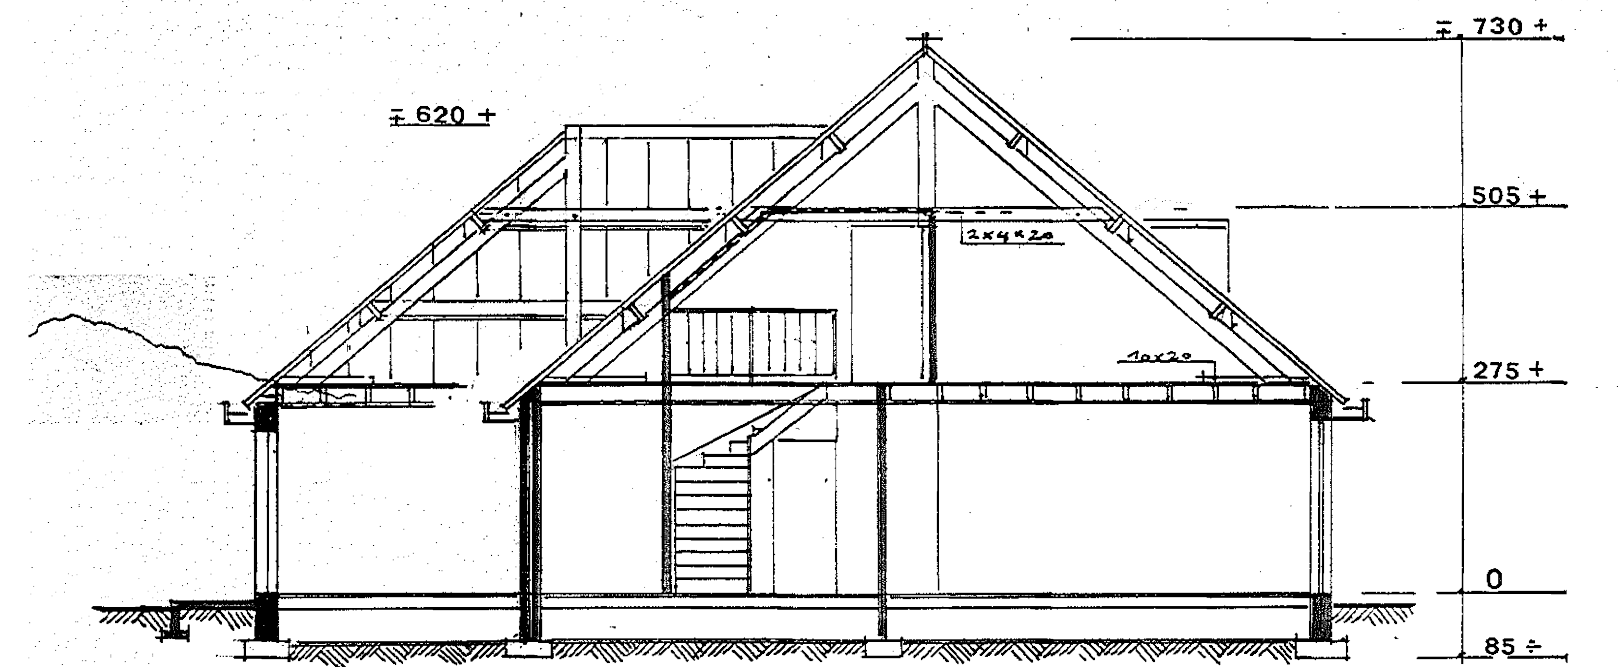
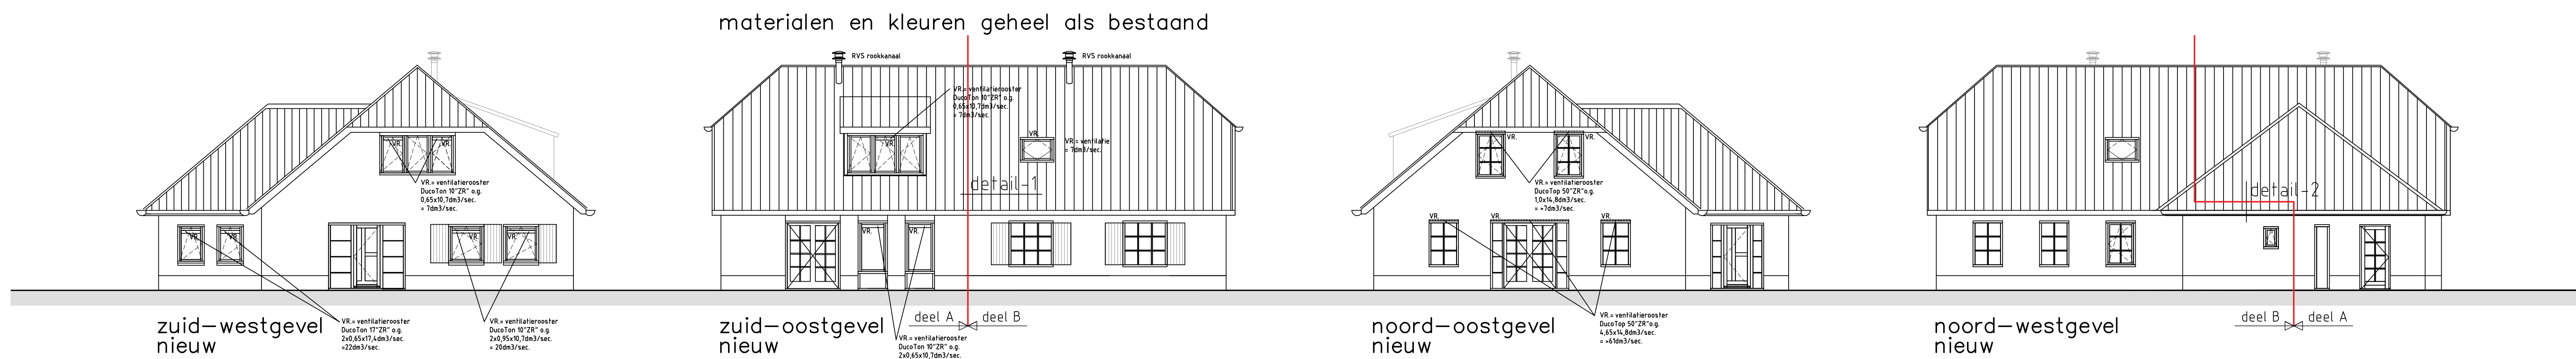
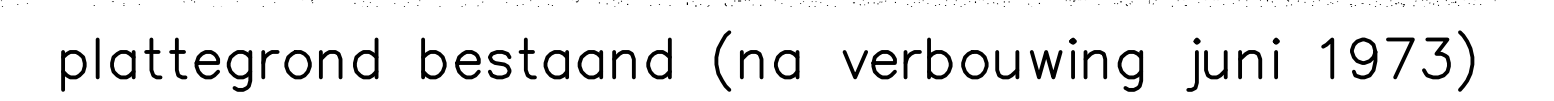
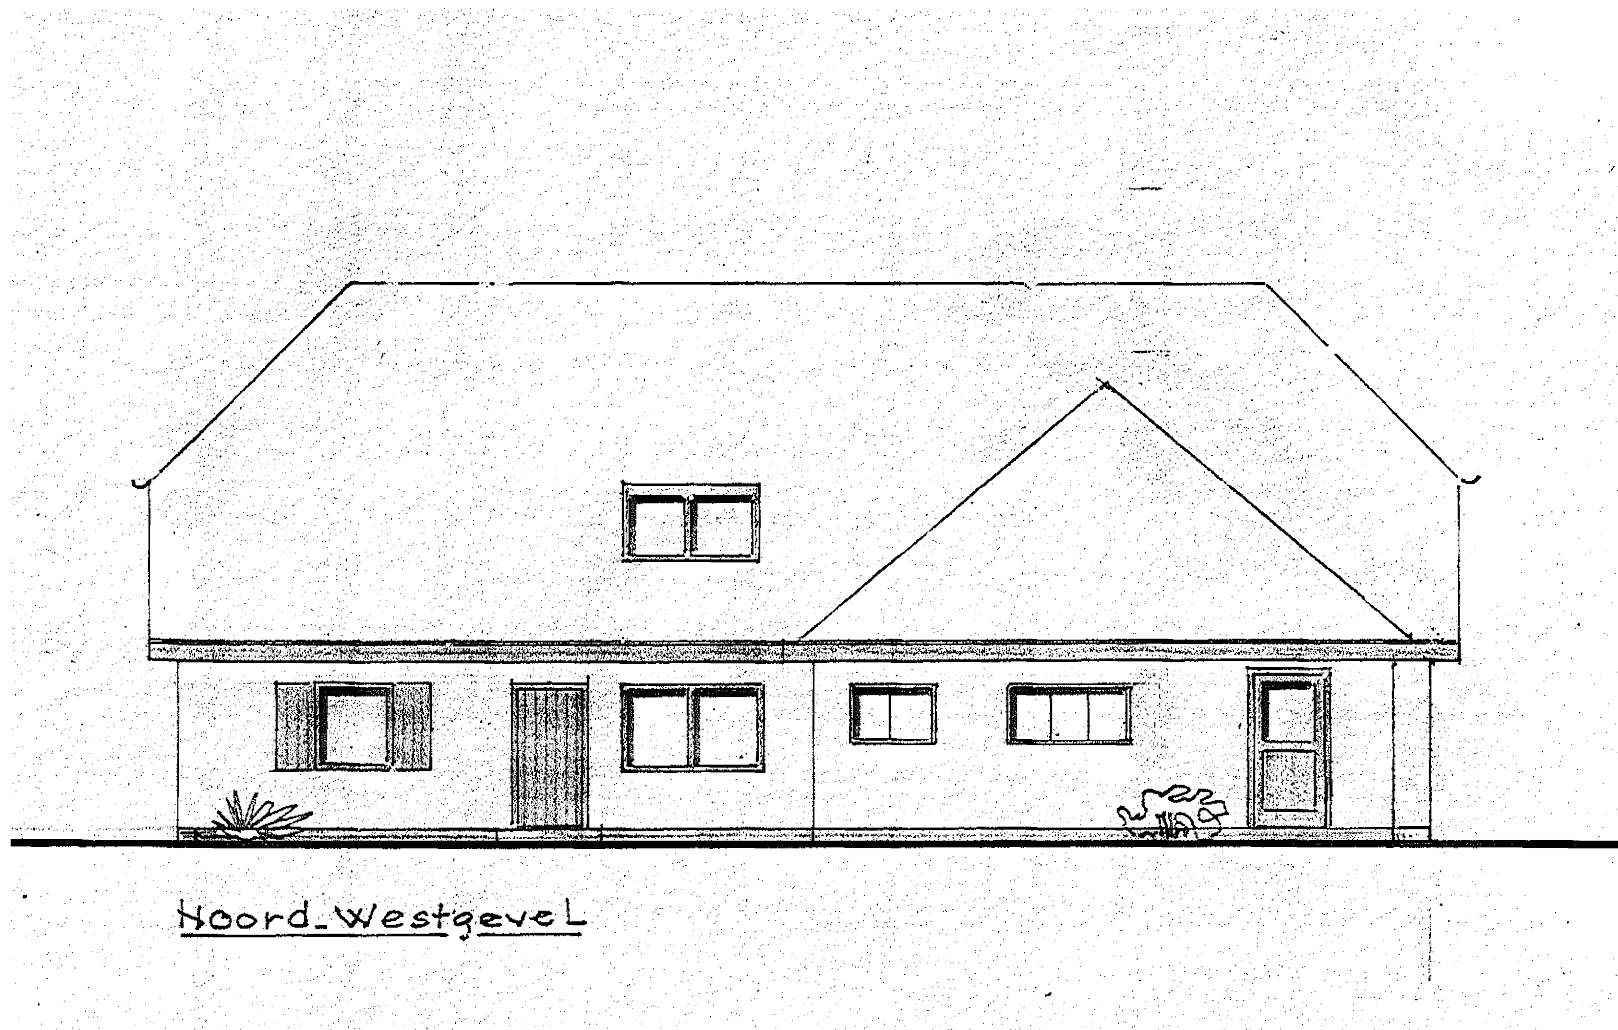
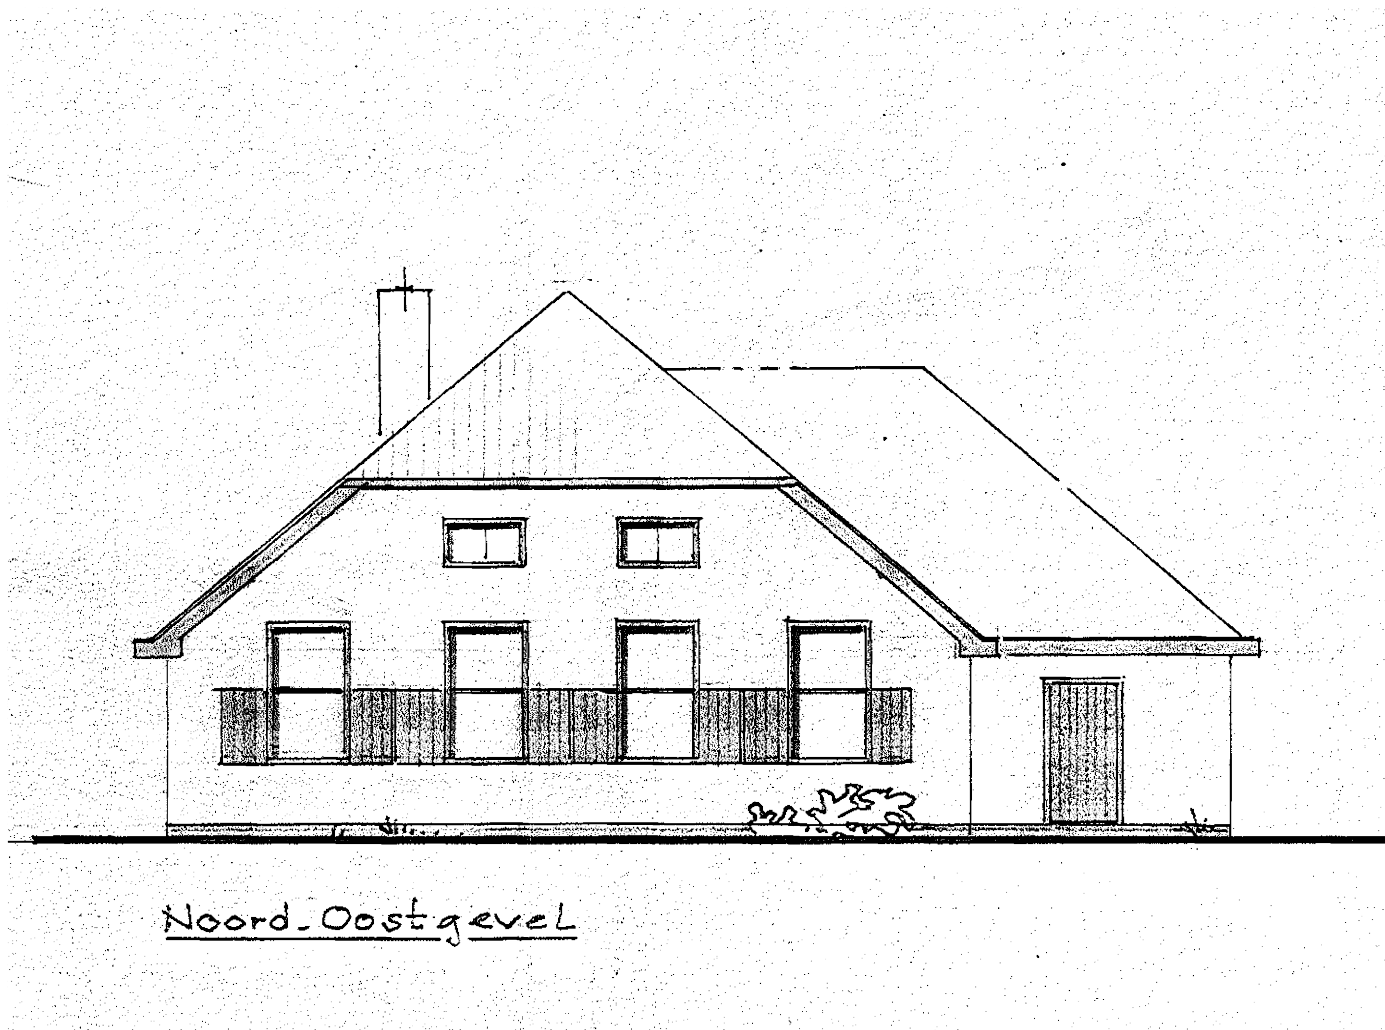


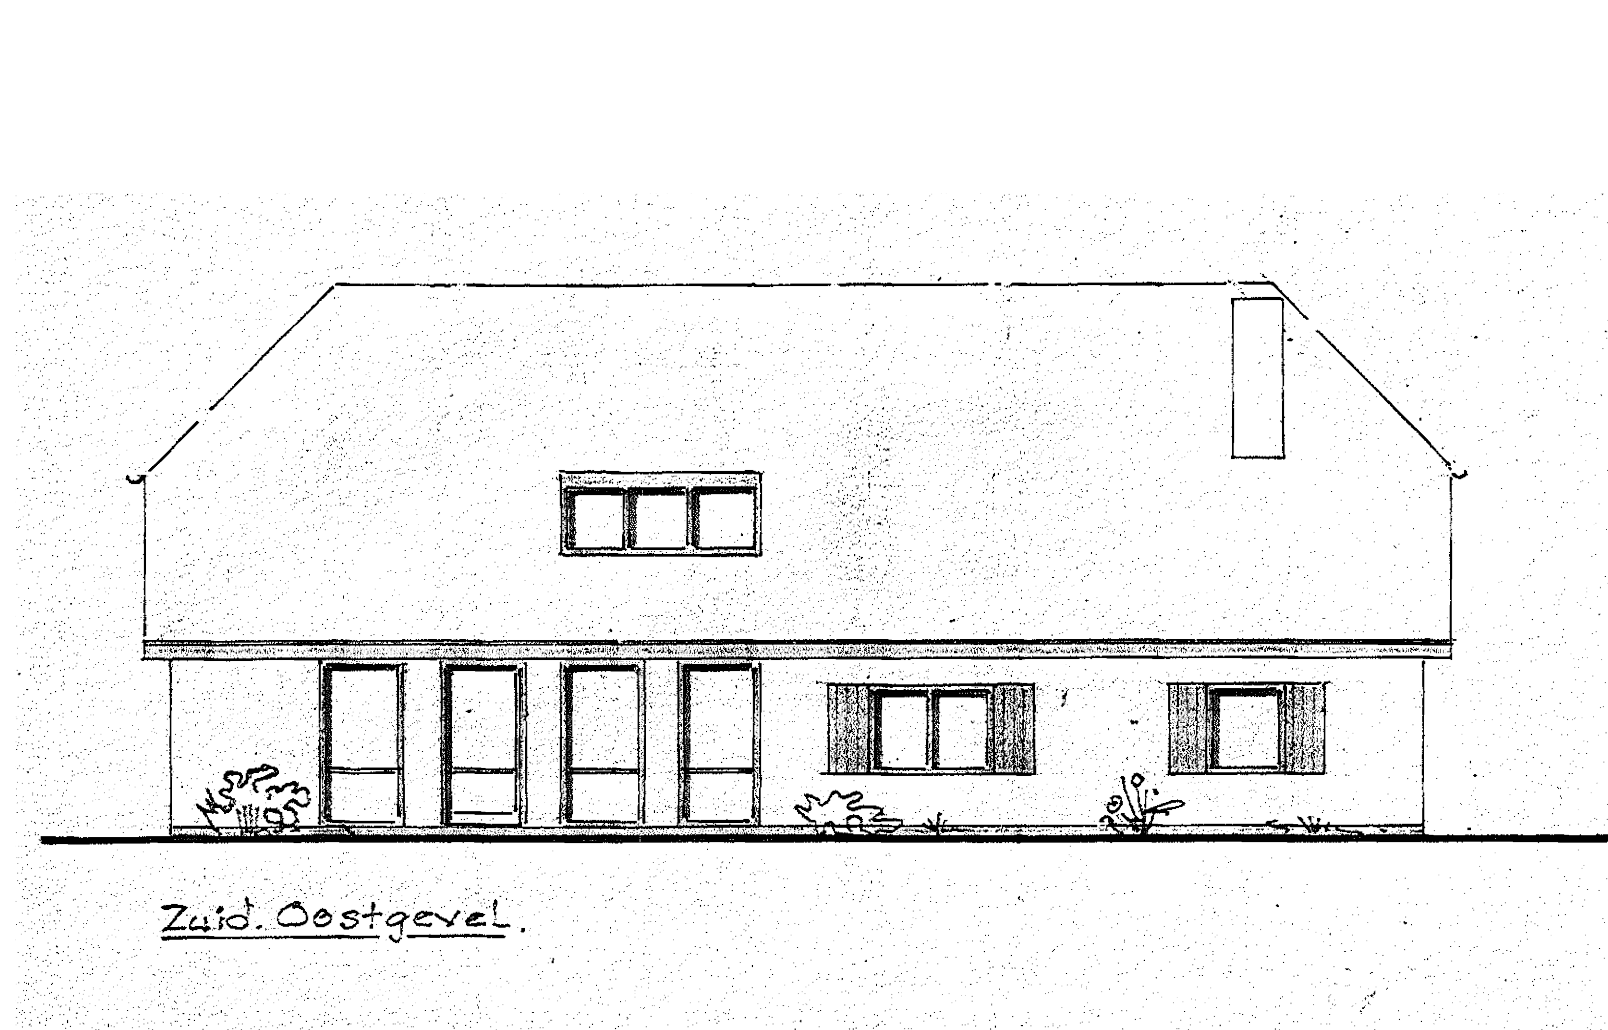


doorsnede bestaand (ongewijzigd)

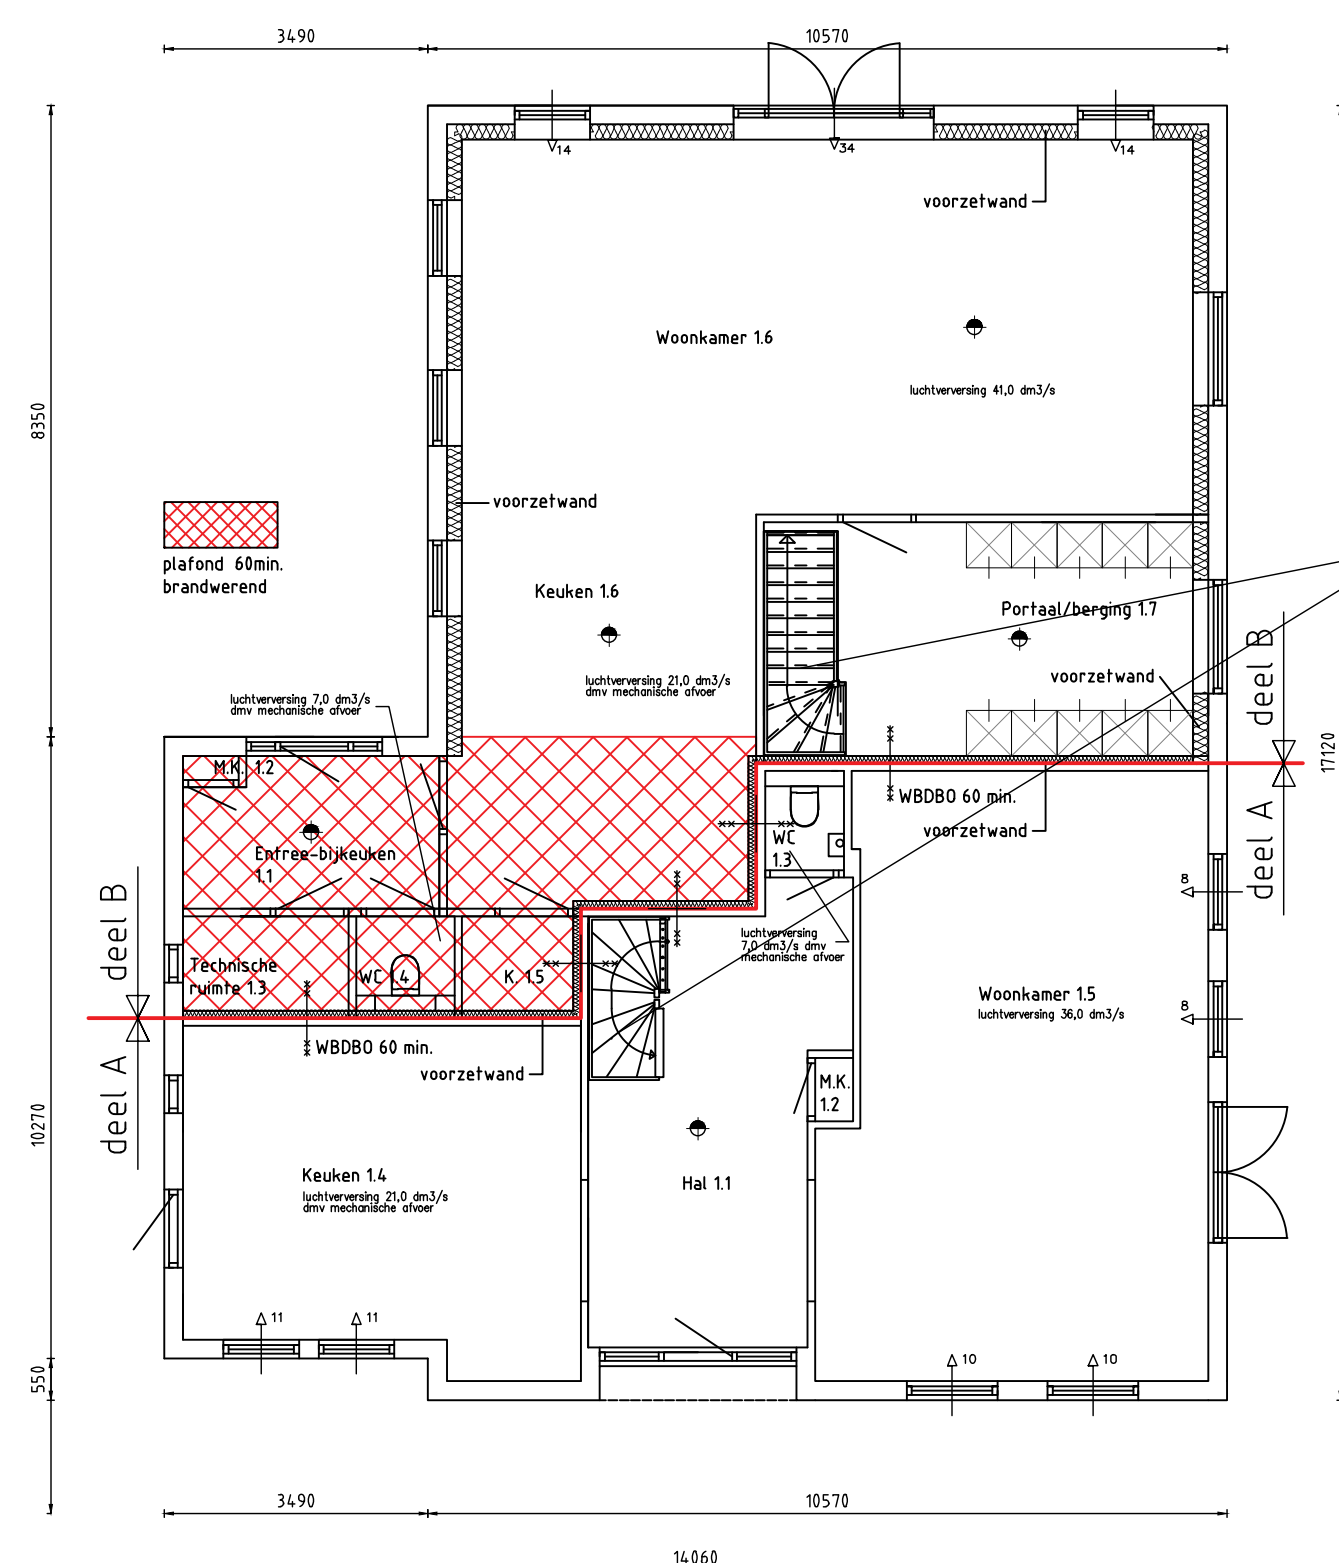


foto's bestaande gevels

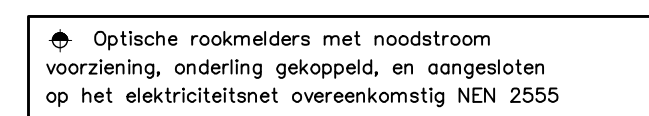


begingrond

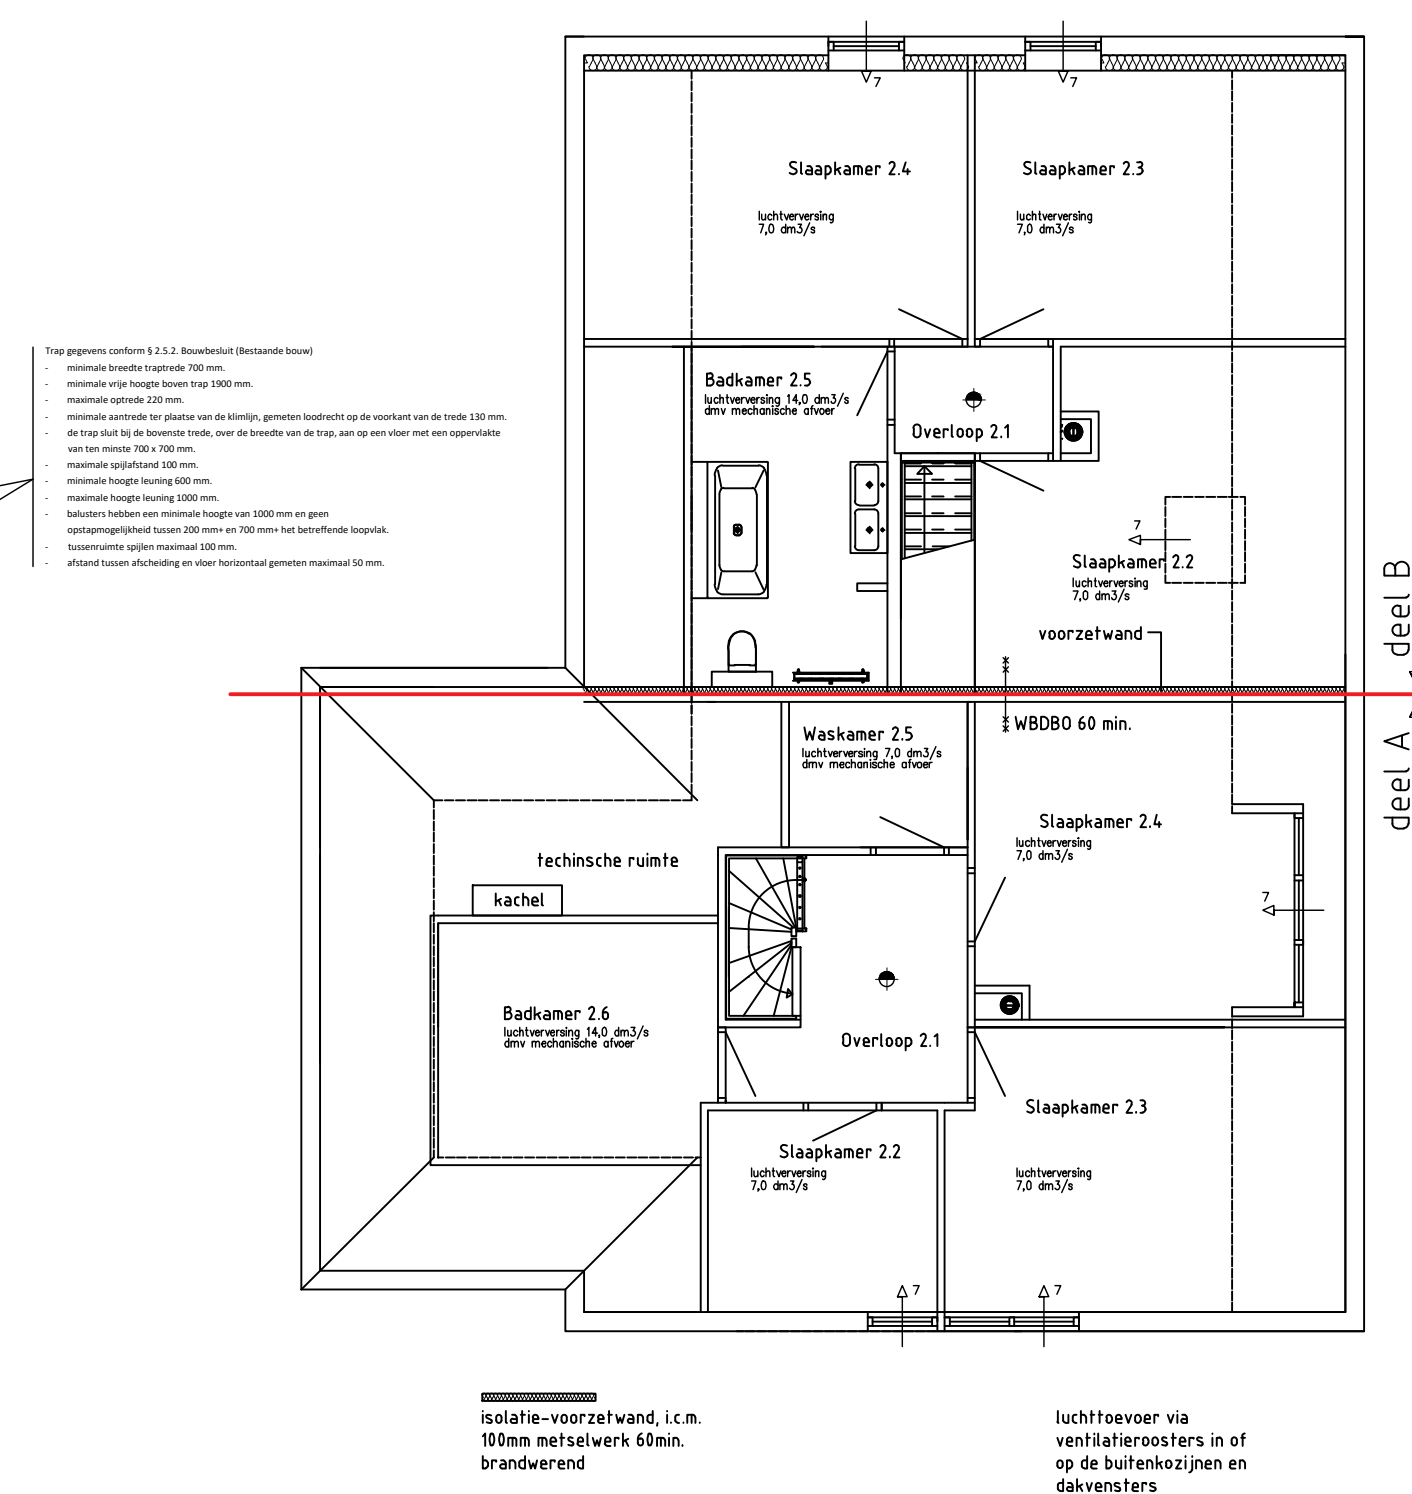




verdieping

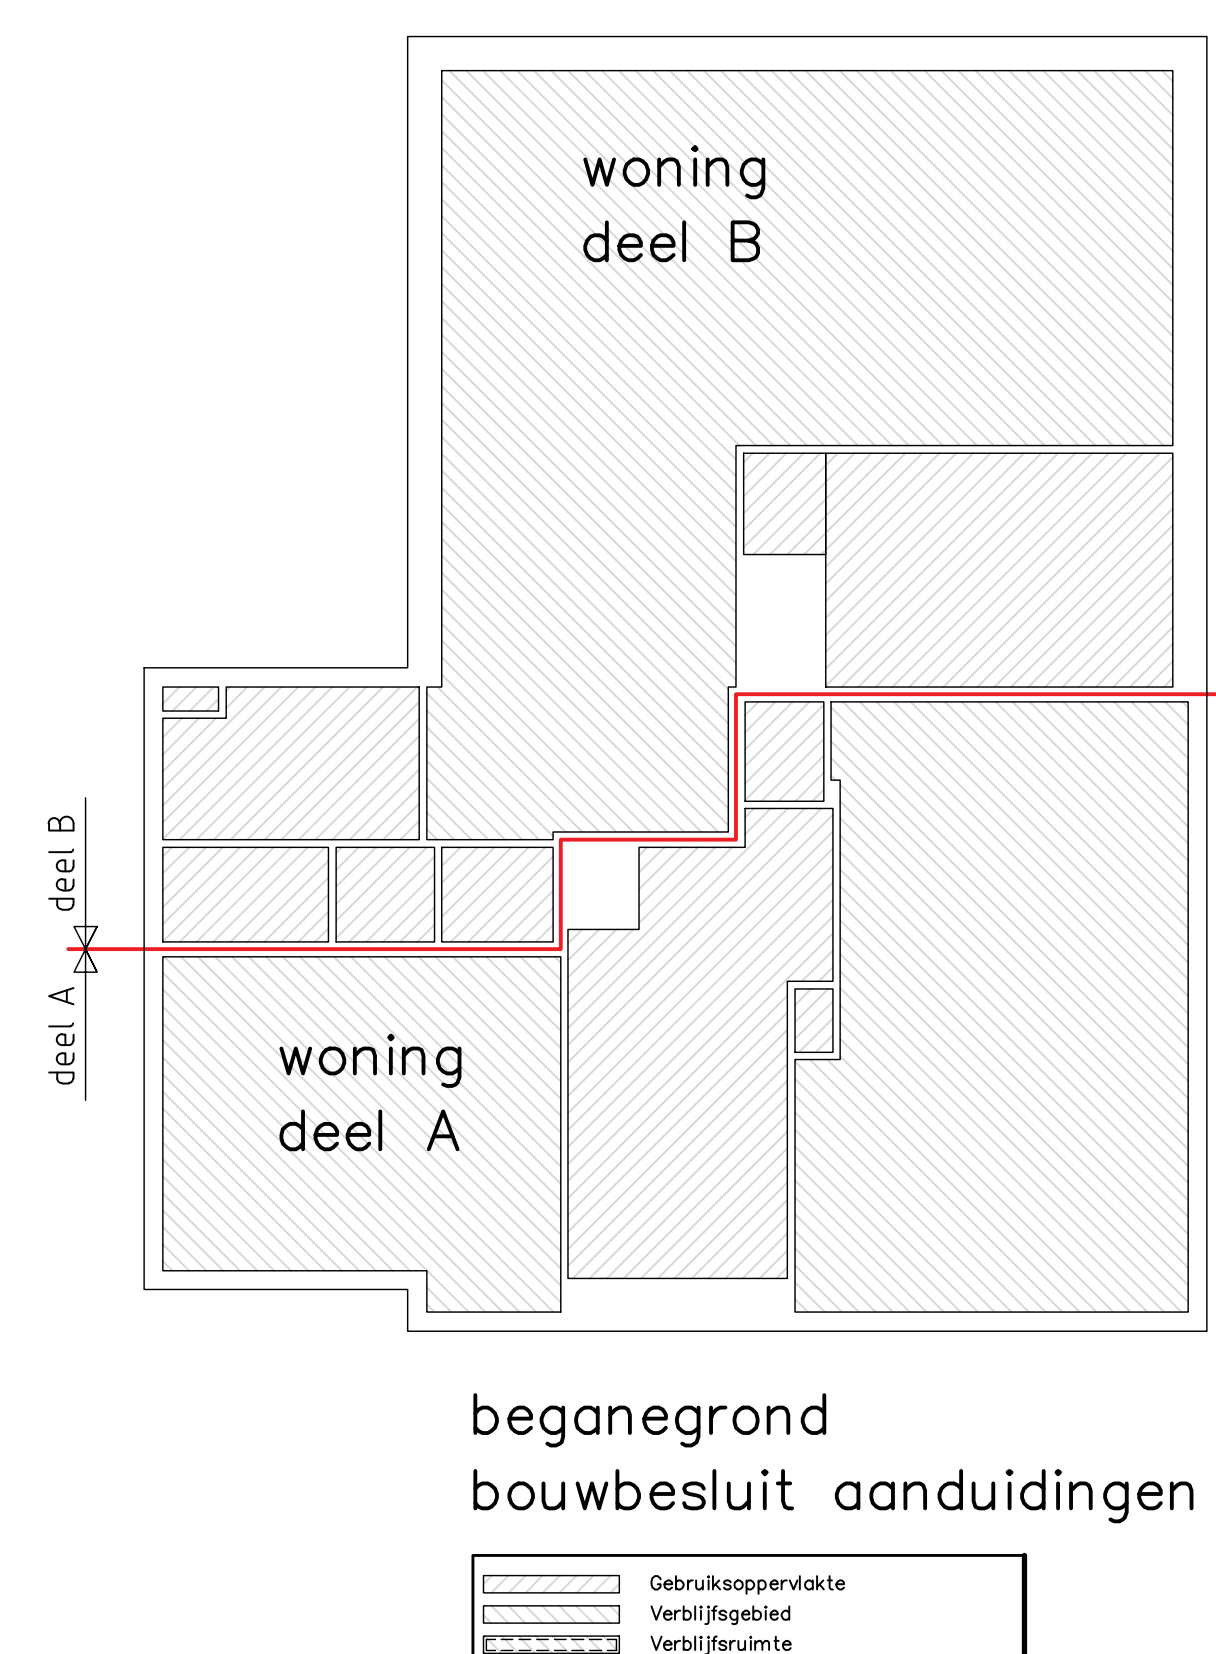

begangrond
bouwbesluit aanduidingen

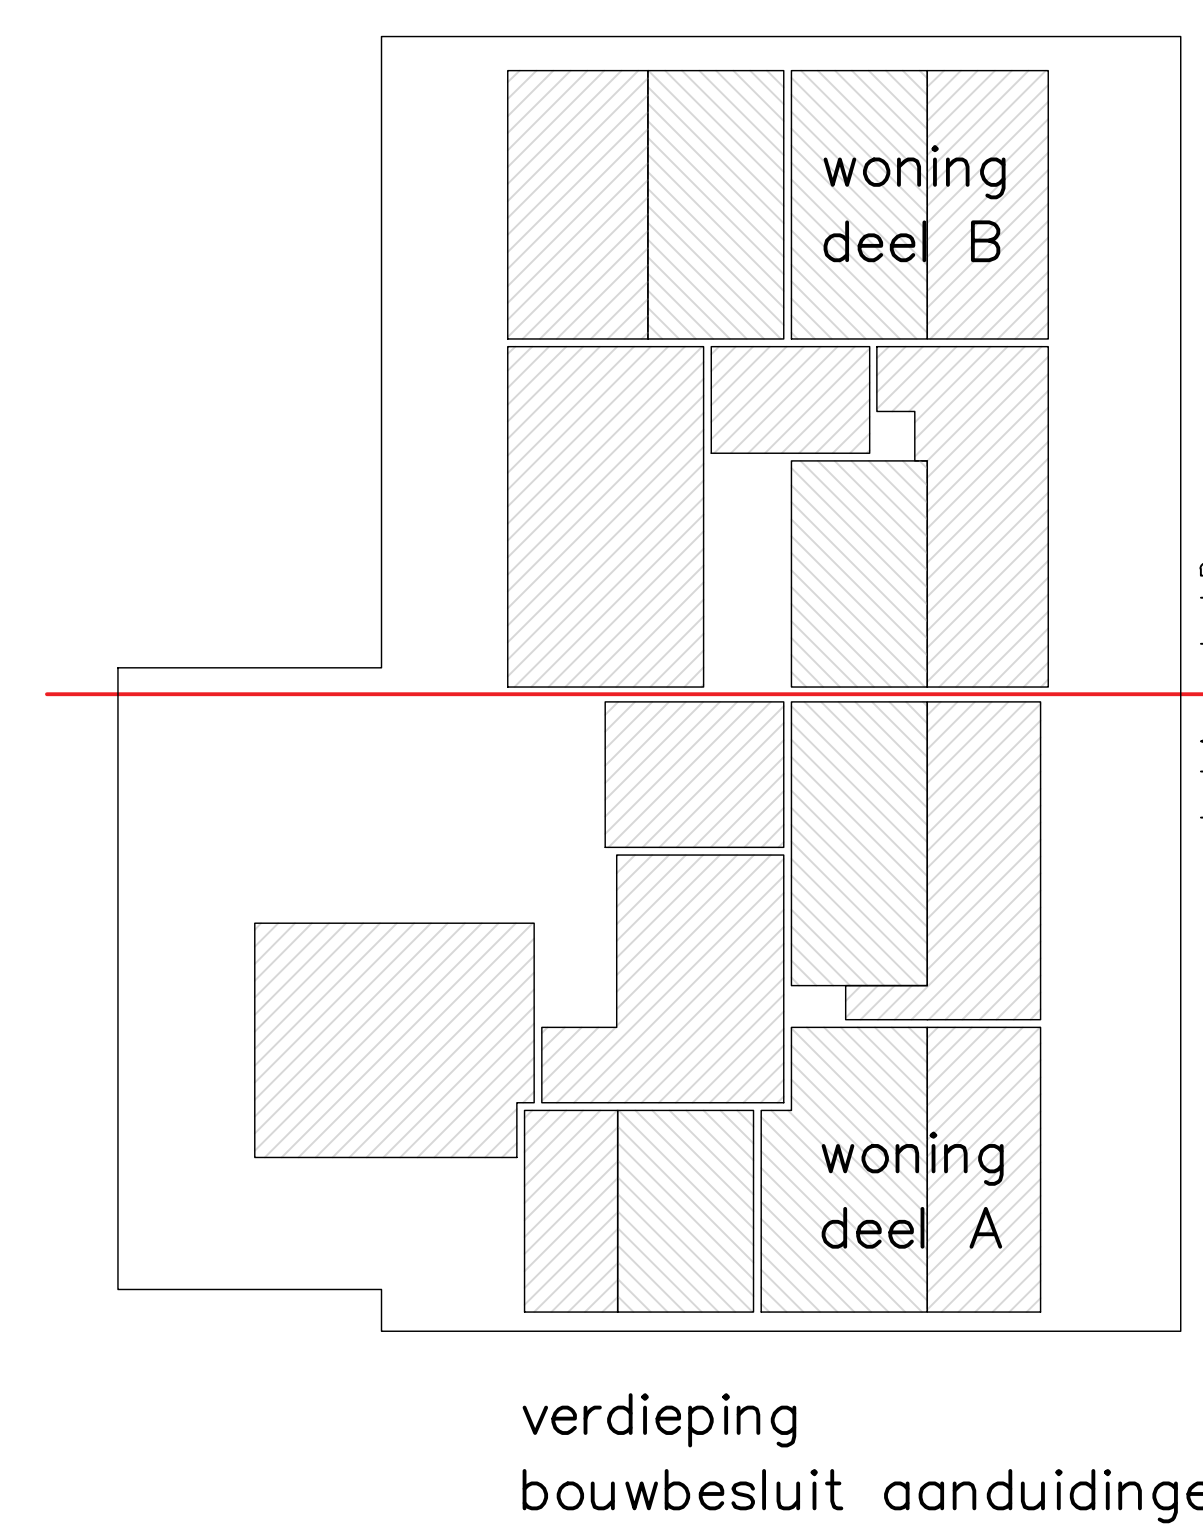

verdieping
bouwbesluit aanduidingen

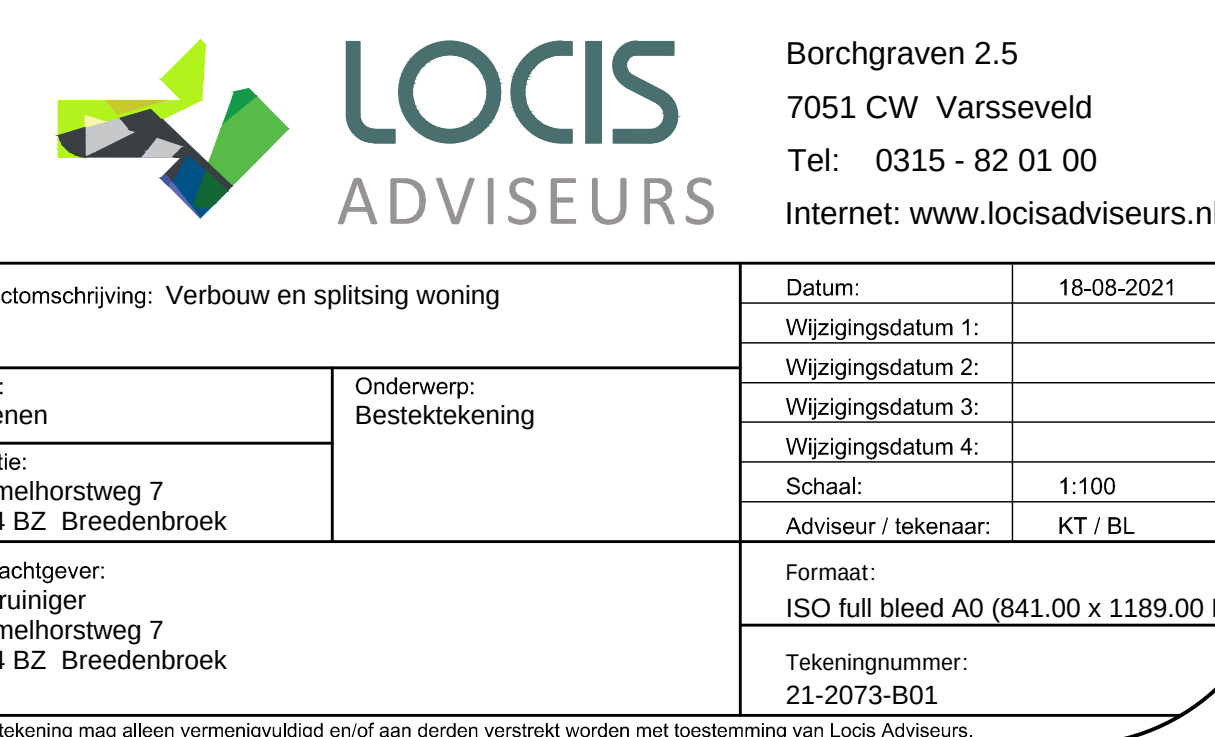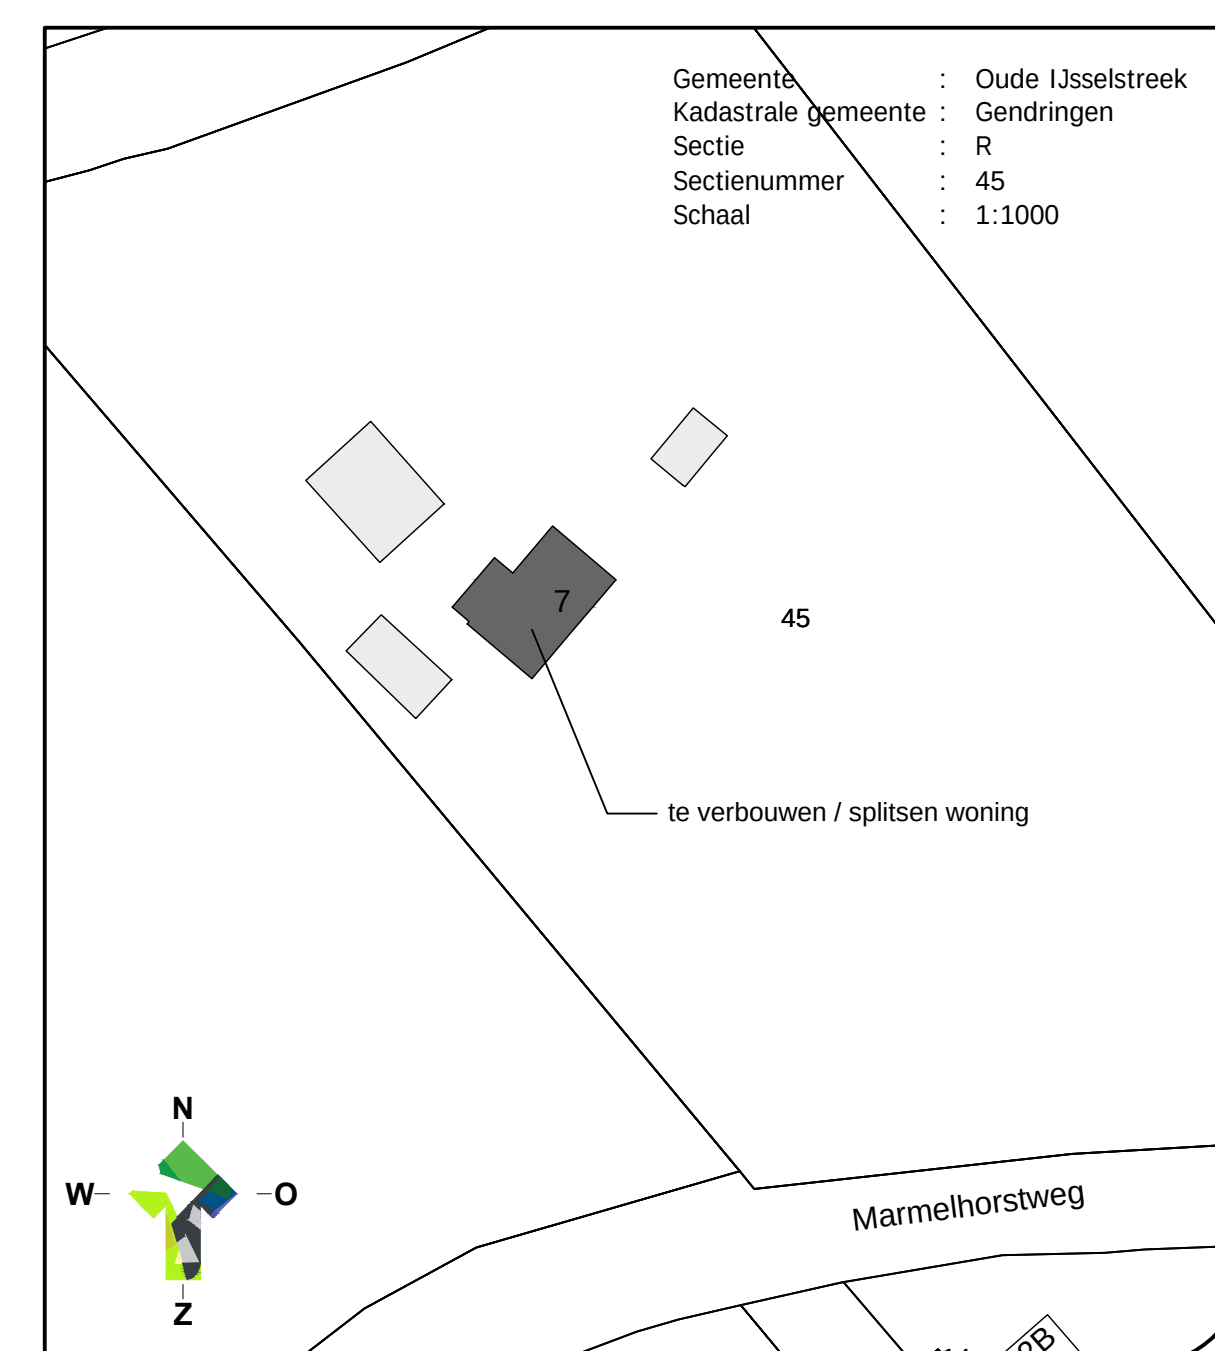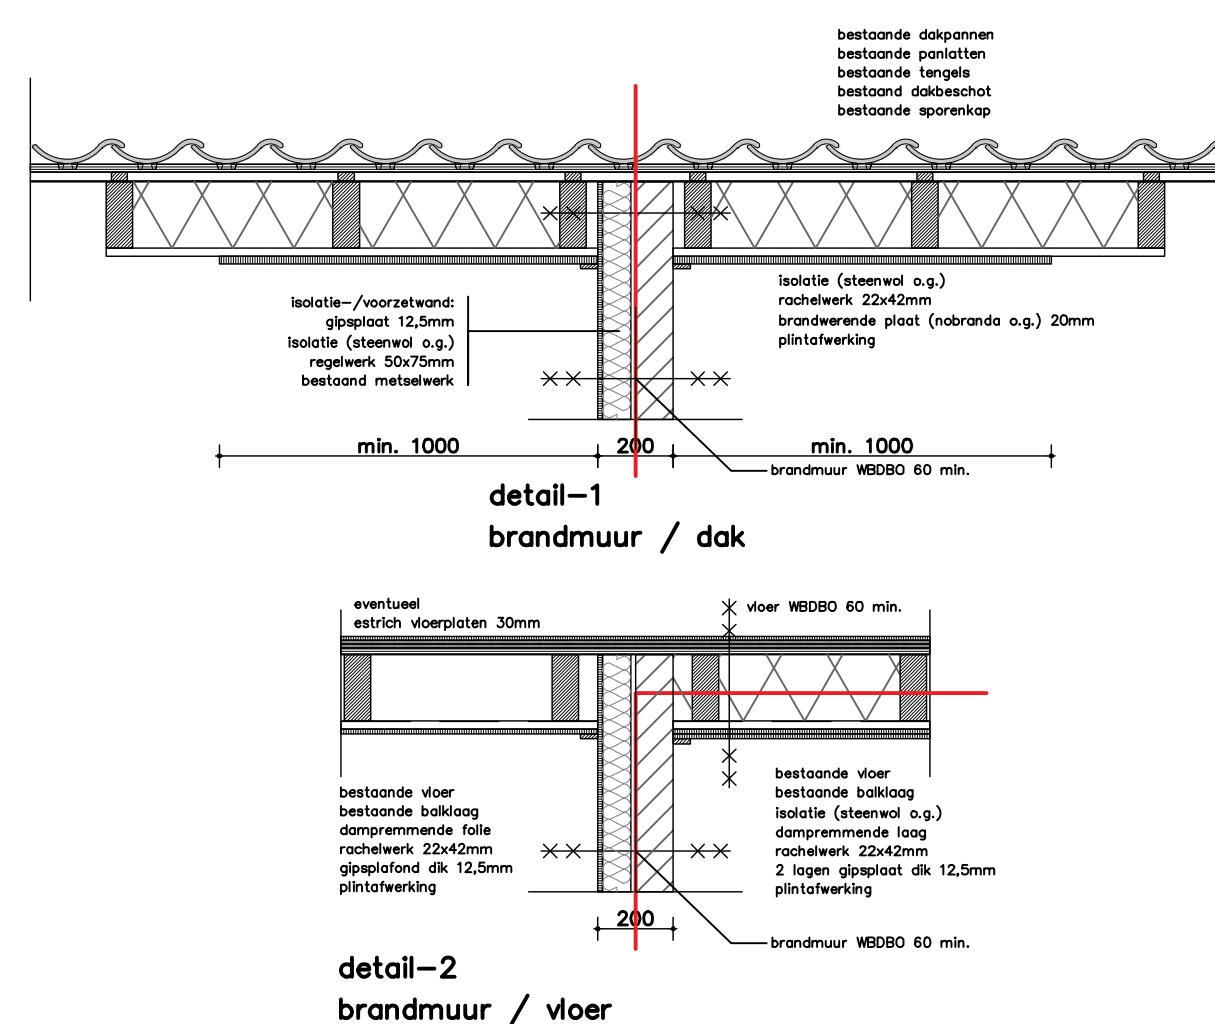

Maten in het werk controleren
