



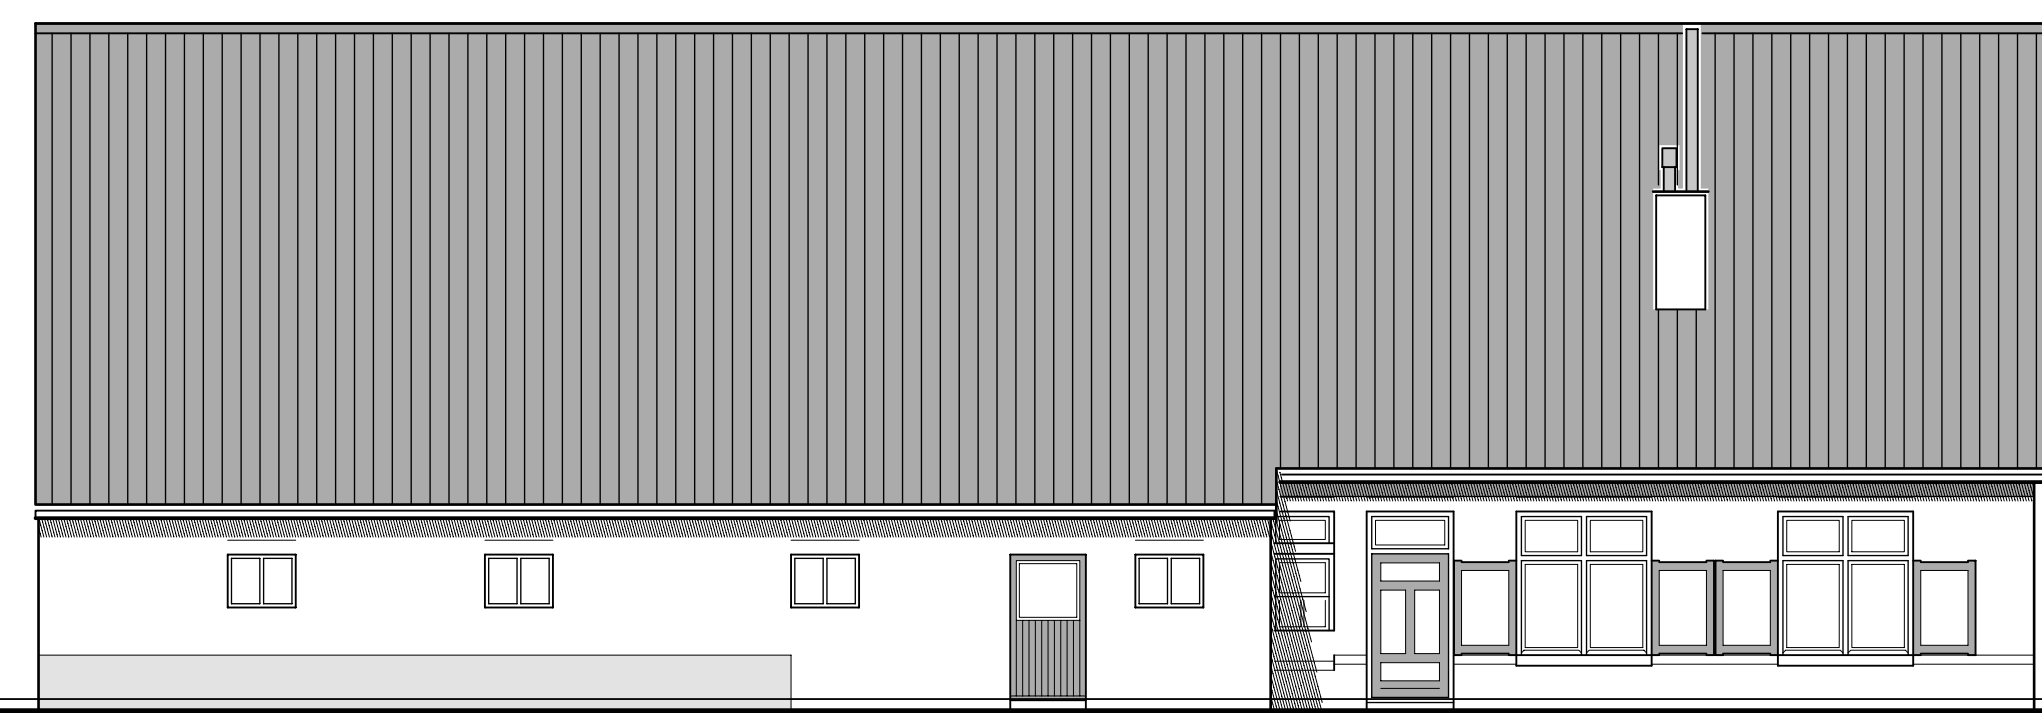


BESTAANDE LINKER ZIJGEVEL



GEWIJZIGDE LINKER ZIJGEVEL

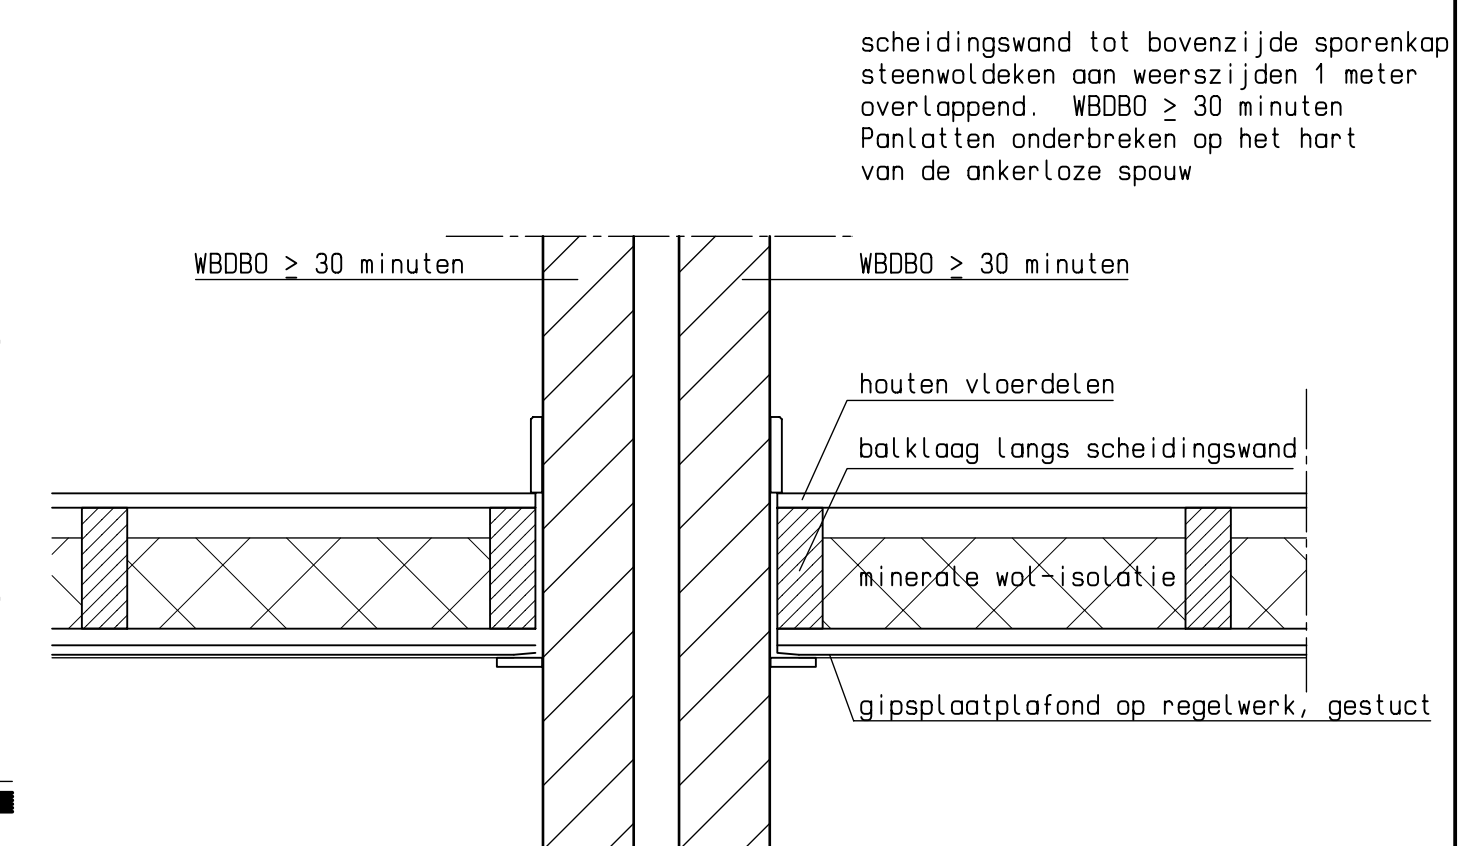


GEWIJZIGDE DOORSNEDE

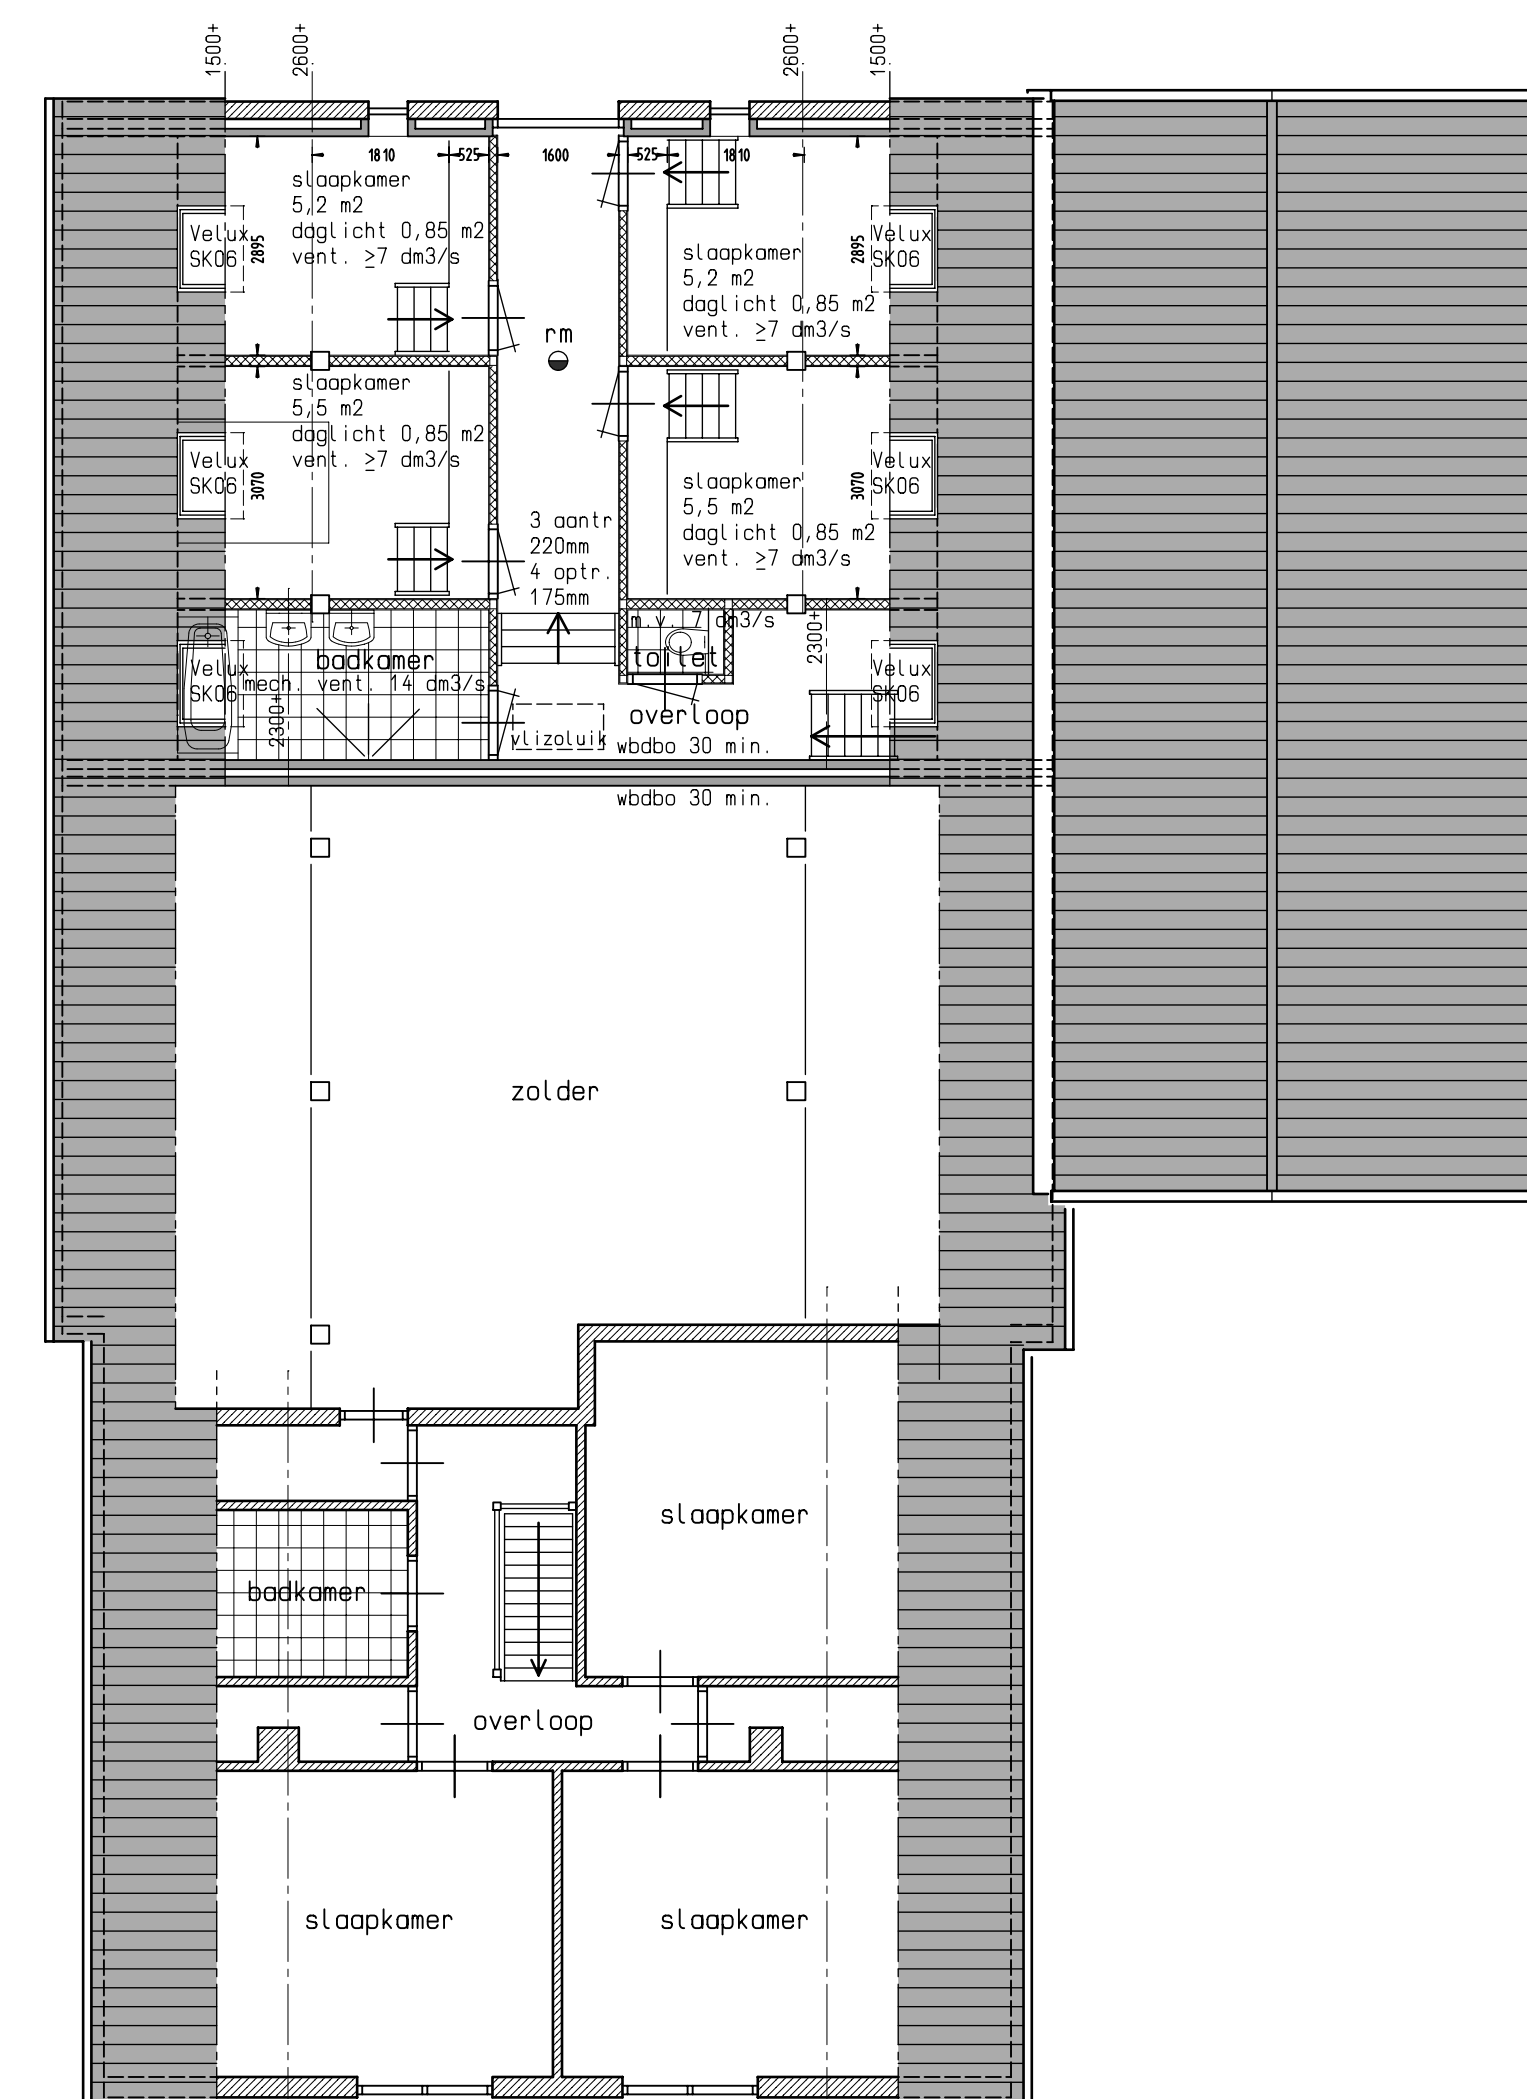

GEWIJZIGDE VERDIEPING

00 niet ioniserende rookmelder op lichtnet, onderling gekoppeld

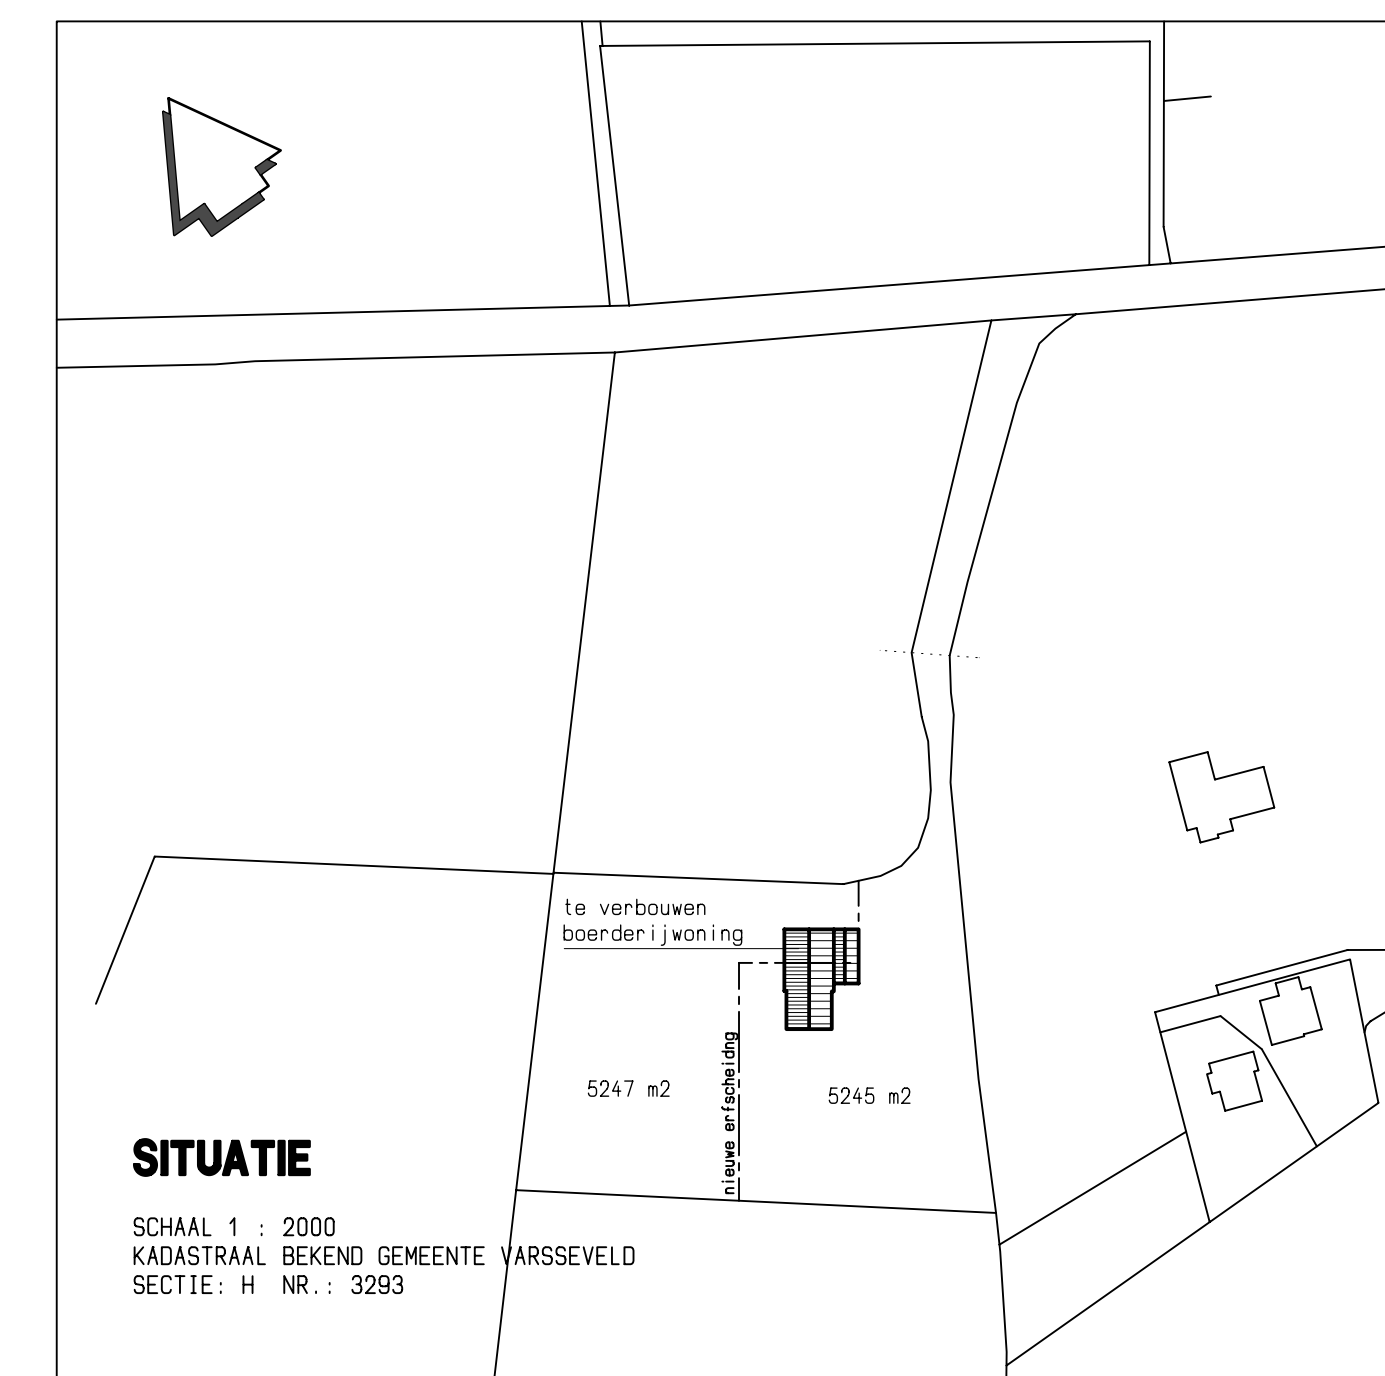

SCHAAL 1 : 2000
KADASTRAAL BEKEND GEMEENTE VARSSEVELD
SECTIE: H NR.: 3293

Het verbouwen van een boerderijwoning aan de Landstraat 19 te Heelweg

gew.: 10-05-202

schaal 1 : 100