



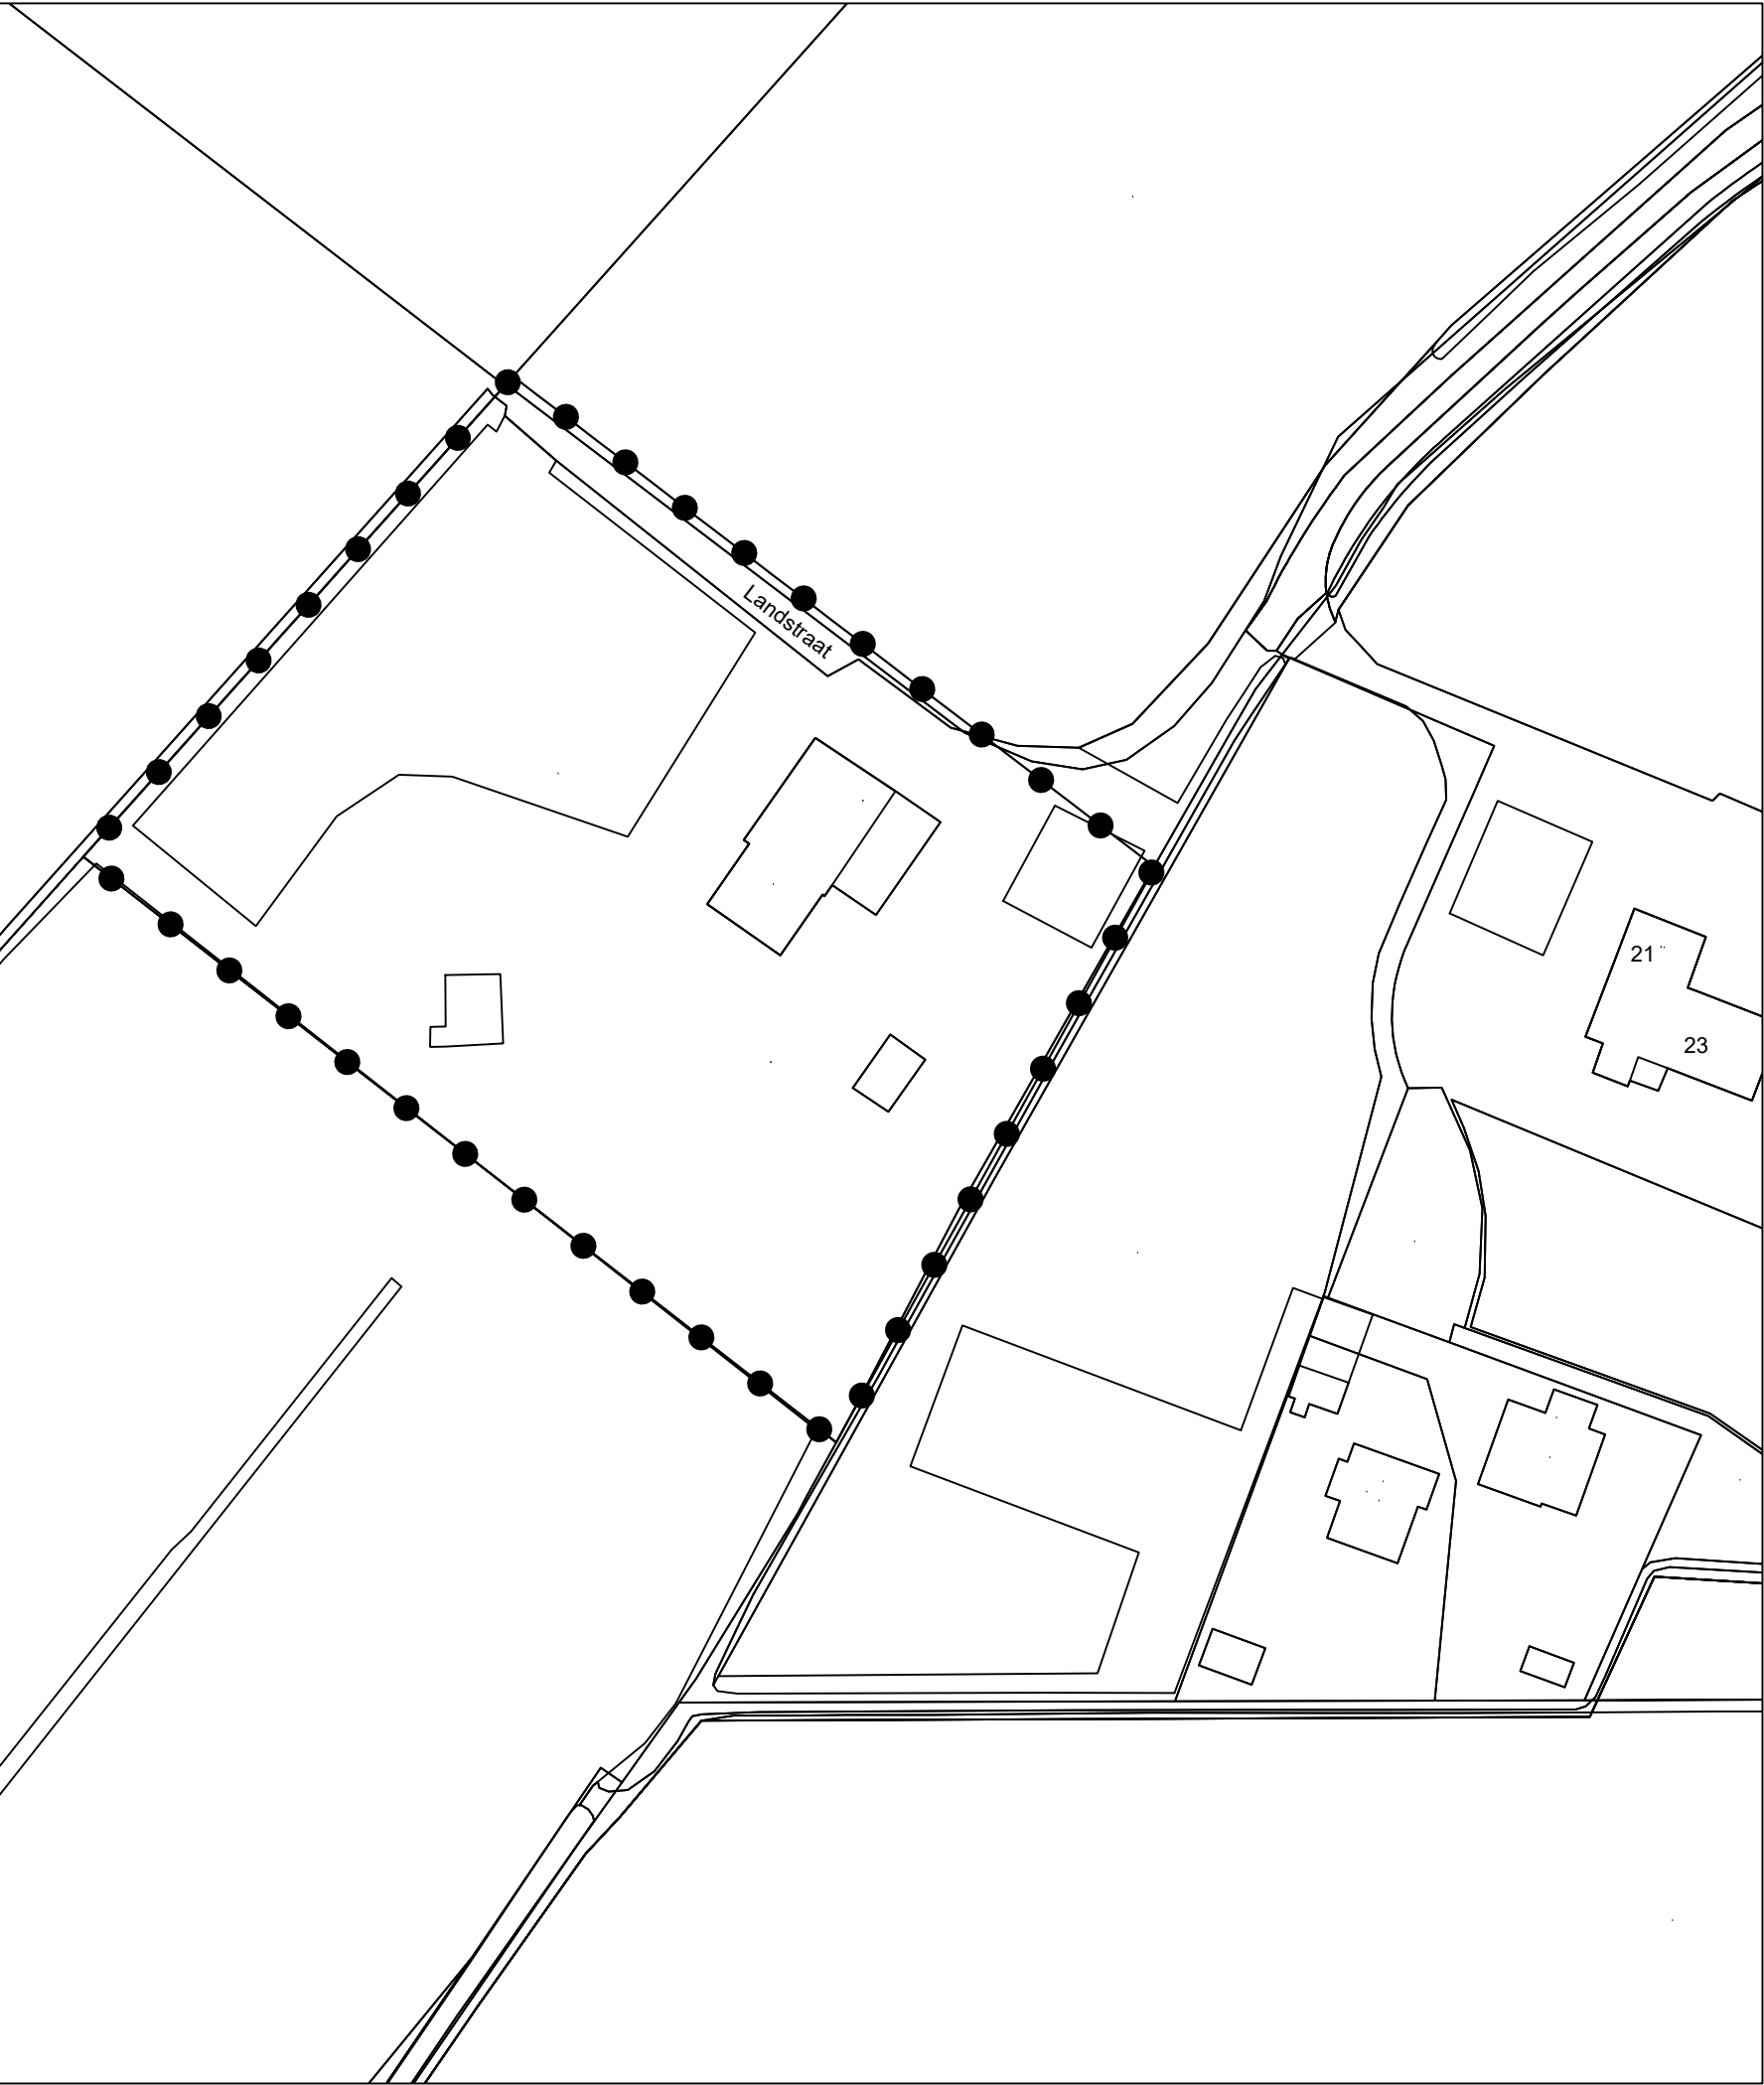

LEGENDA

BESLUITGEBIED

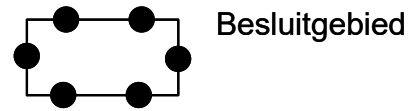

VERKLARING



ruimtelijke onderbouwing Woningsplitsing Landstraat 19, Heelweg

schaal : 1 : 500
formaat : A3
projectnummer : 3611.01
bladnummer : 1
aantal bladen : 1
Identificatiecode : NL.IMRO.

datum : 22-12-2022
datum ondergrond : Juni 2022
voorontwerp : -
ontwerp : -
vaststelling : -

gemeente Oude IJsselstreek

