



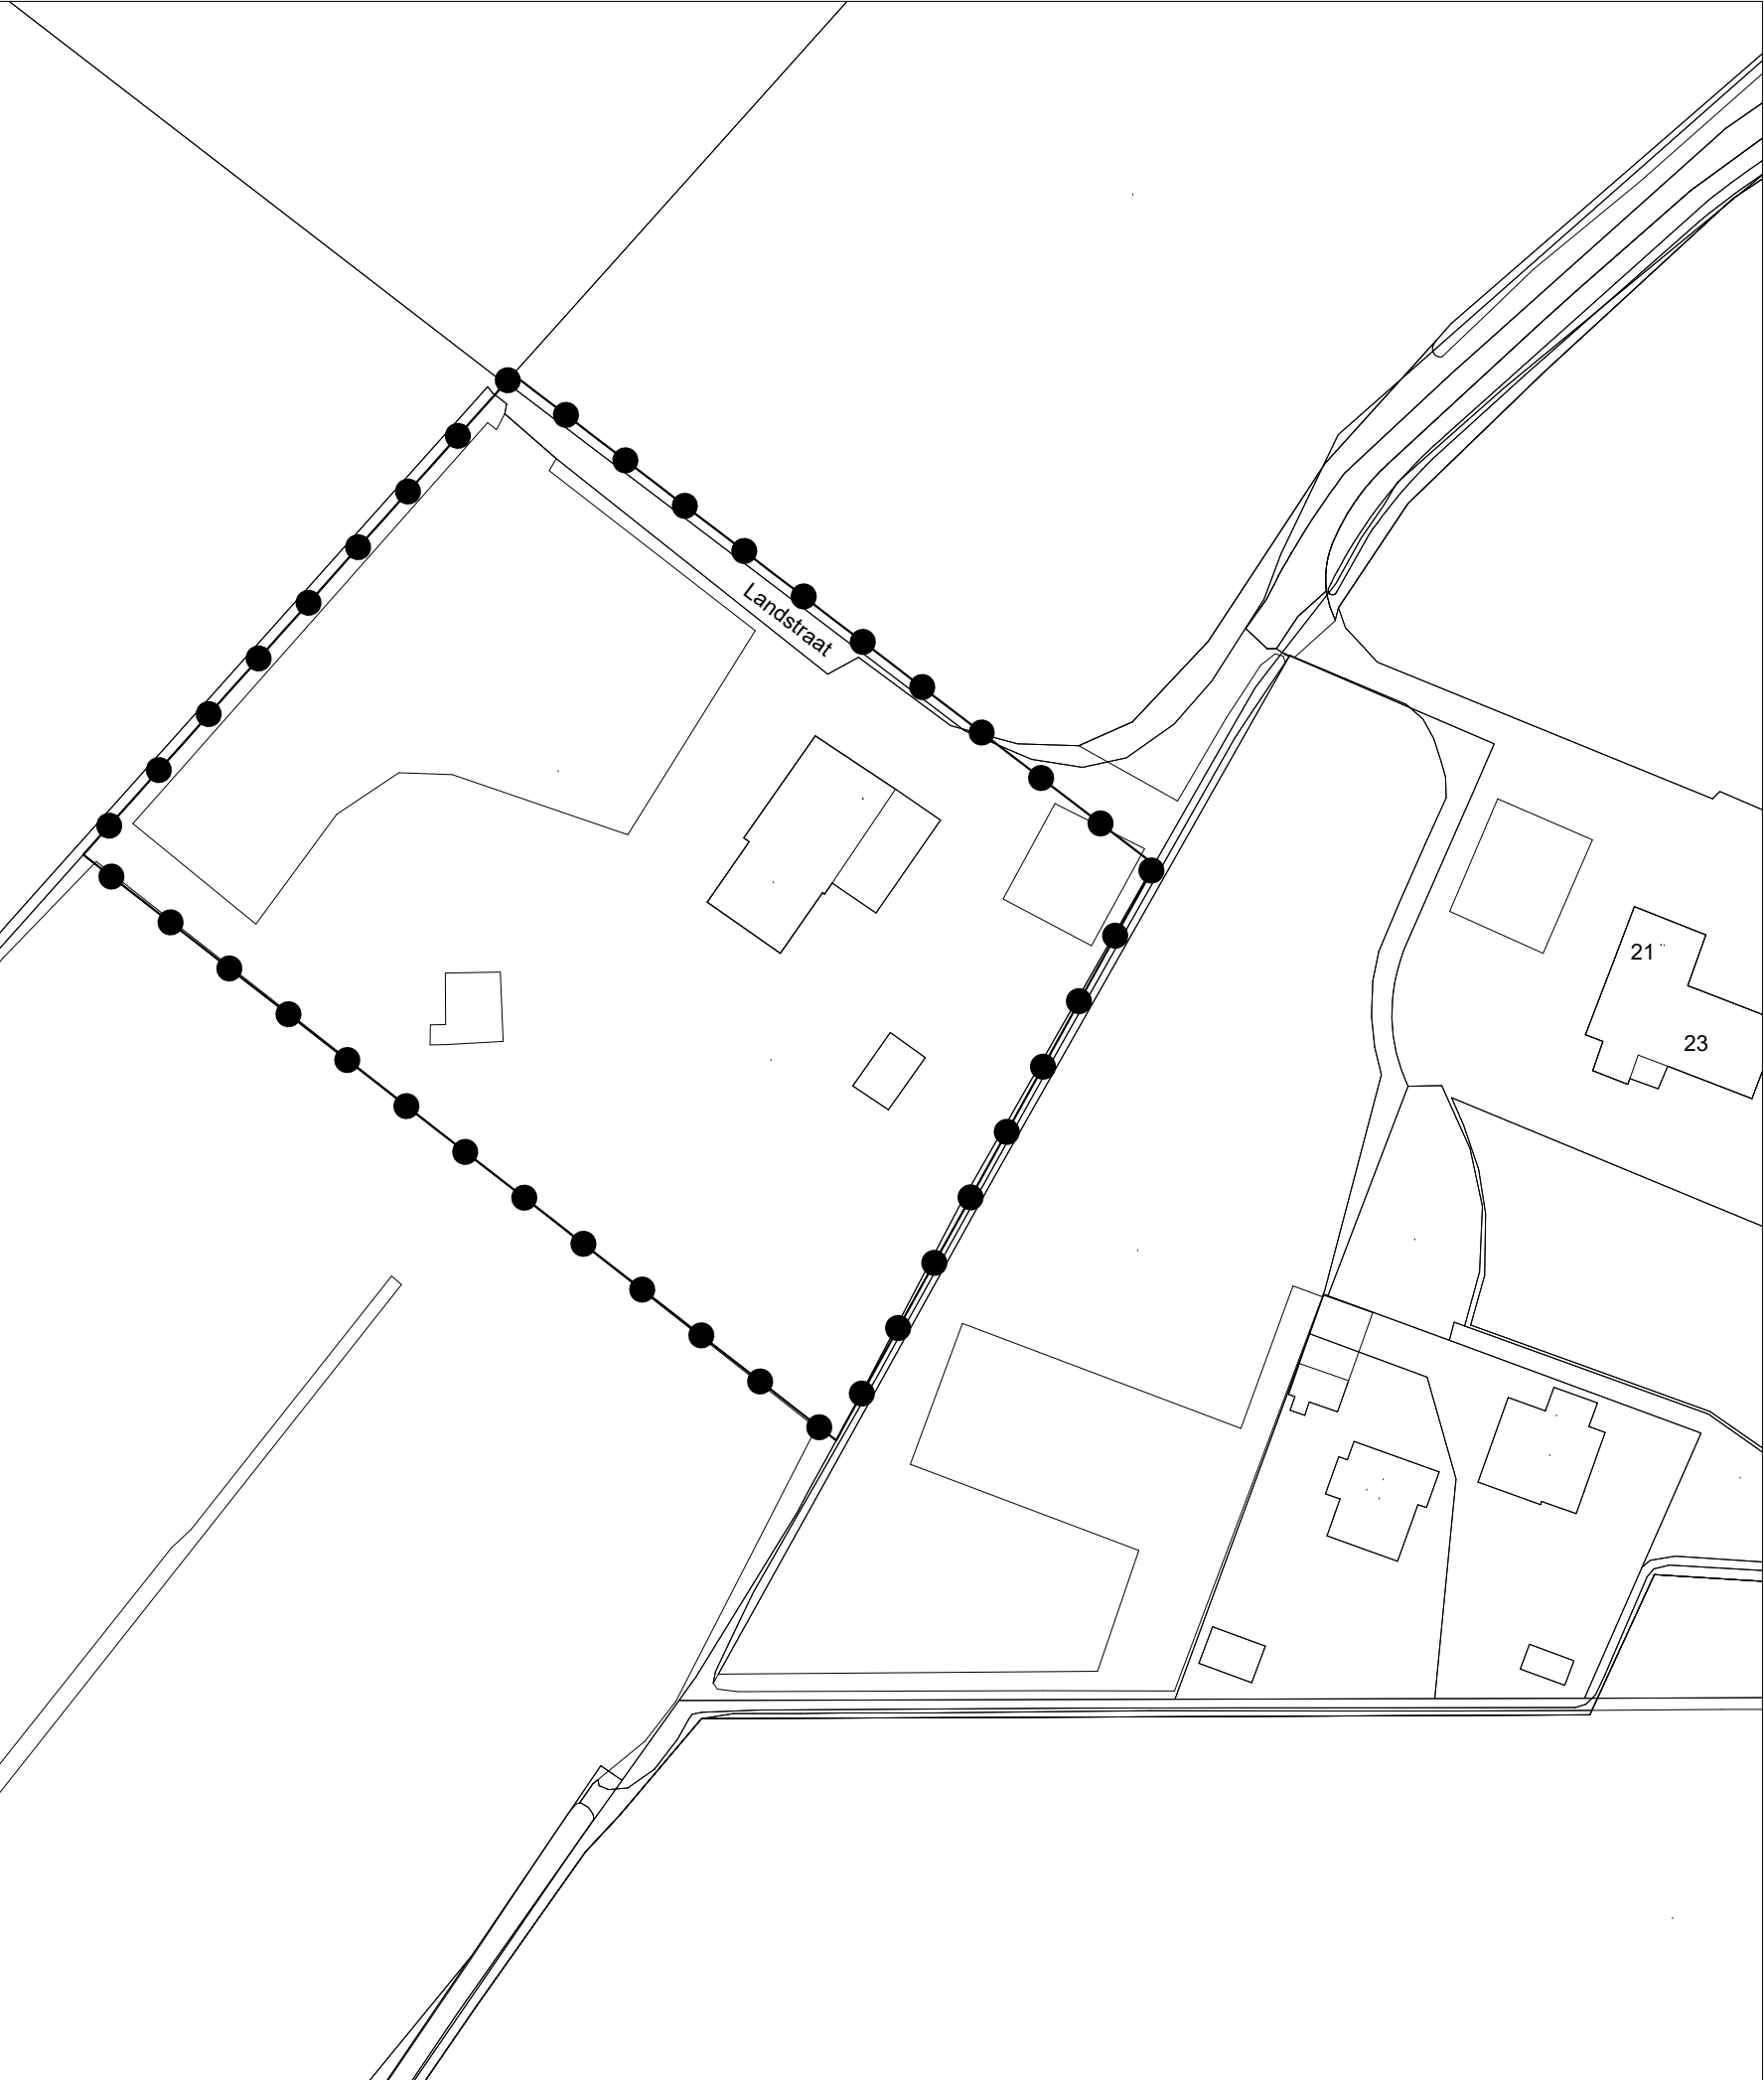

LEGENDA

BESLUITGEBIED

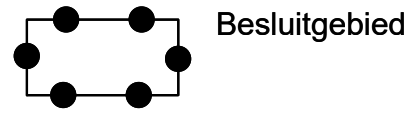

VERKLARING



ruimtelijke onderbouwing Woningsplitsing Landstraat 19, Heelweg

schaal : 1 : 500
 formaat : A3
 projectnummer : 3611.01
 bladnummer : 1
 aantal bladen : 1
 Identificatiecode : NL.IMRO.1509.OV000094-VA01

datum : 20-06-2023
 datum ondergrond : Juni 2022
 voorontwerp : -
 ontwerp : 20-06-2023
 vaststelling : 04-10-2023

gemeente Oude IJsselstreek

